




1 PLANTA BAIXA
1 : 100

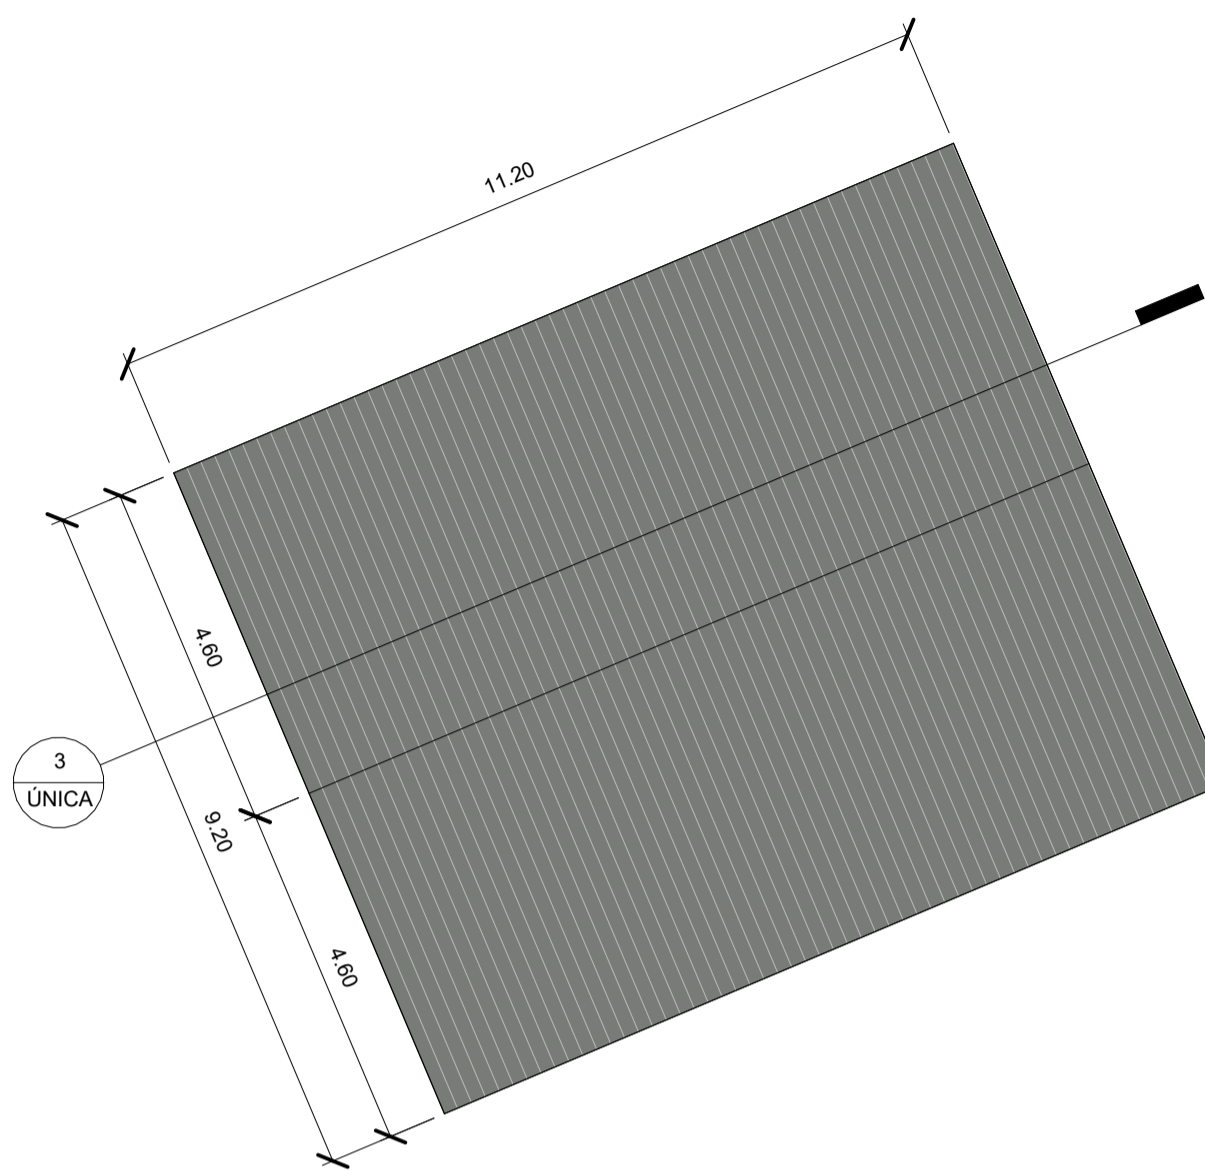


2 PLANTA COBERTURA
1 : 100

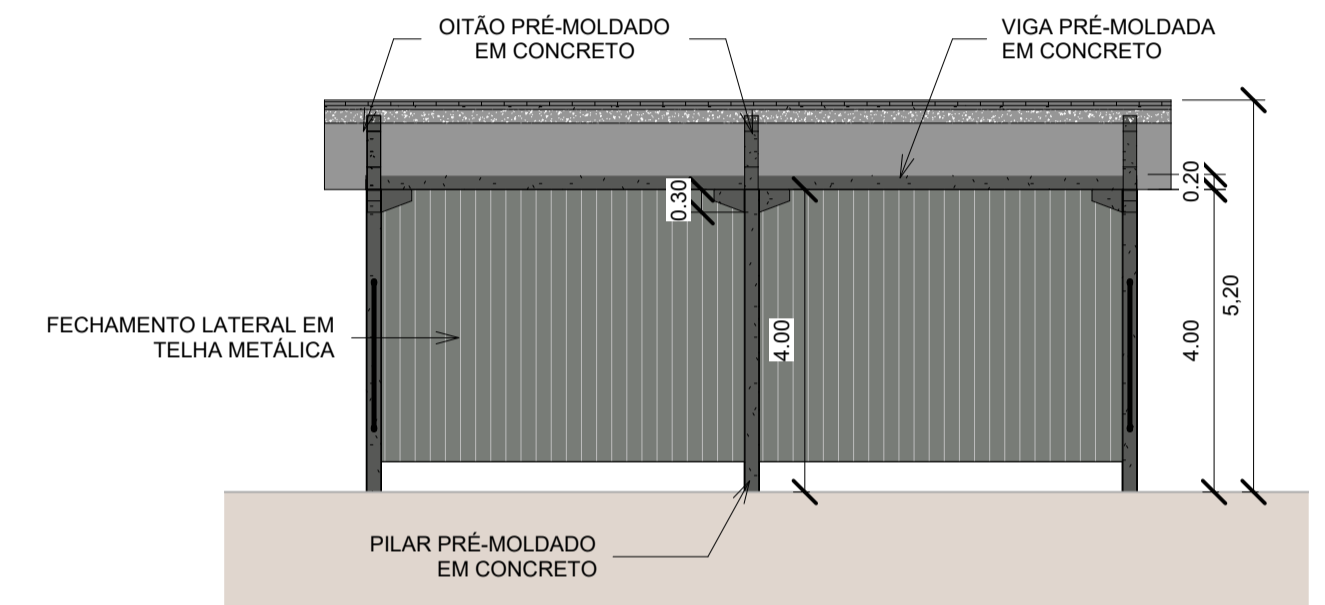

3 CORTE LONGITUDINAL
1 : 100

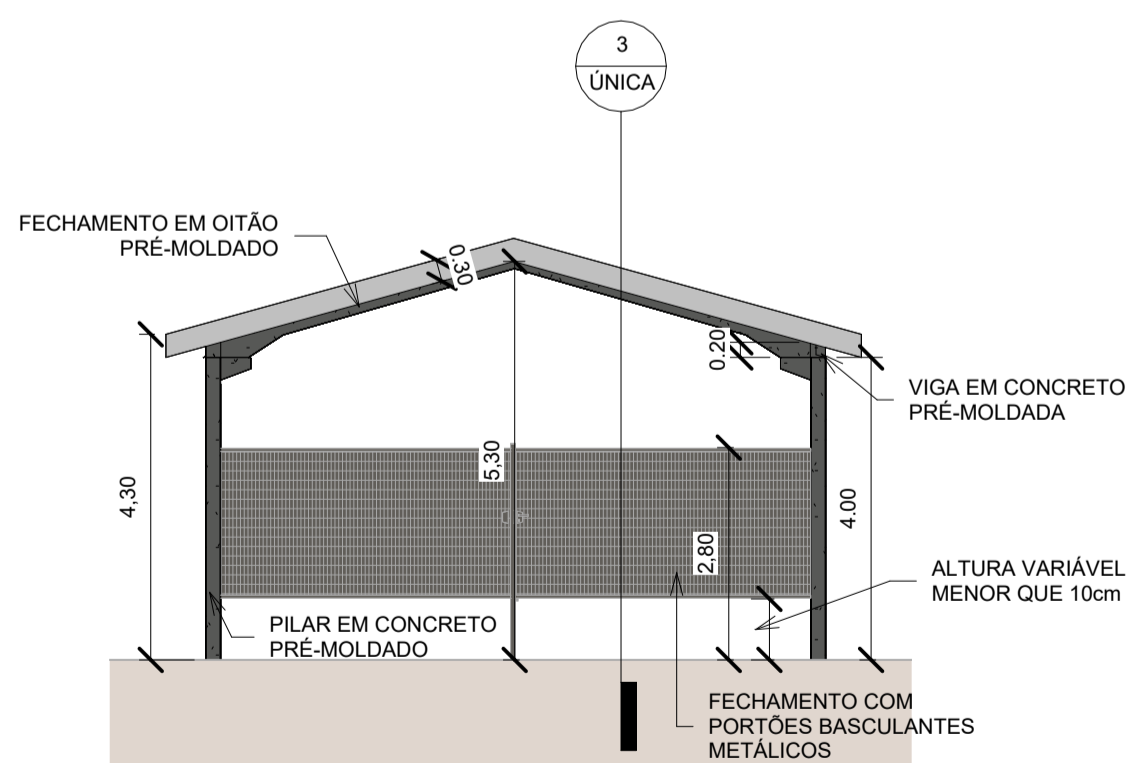

4 ELEVÇÃO FRONTAL
1 : 100

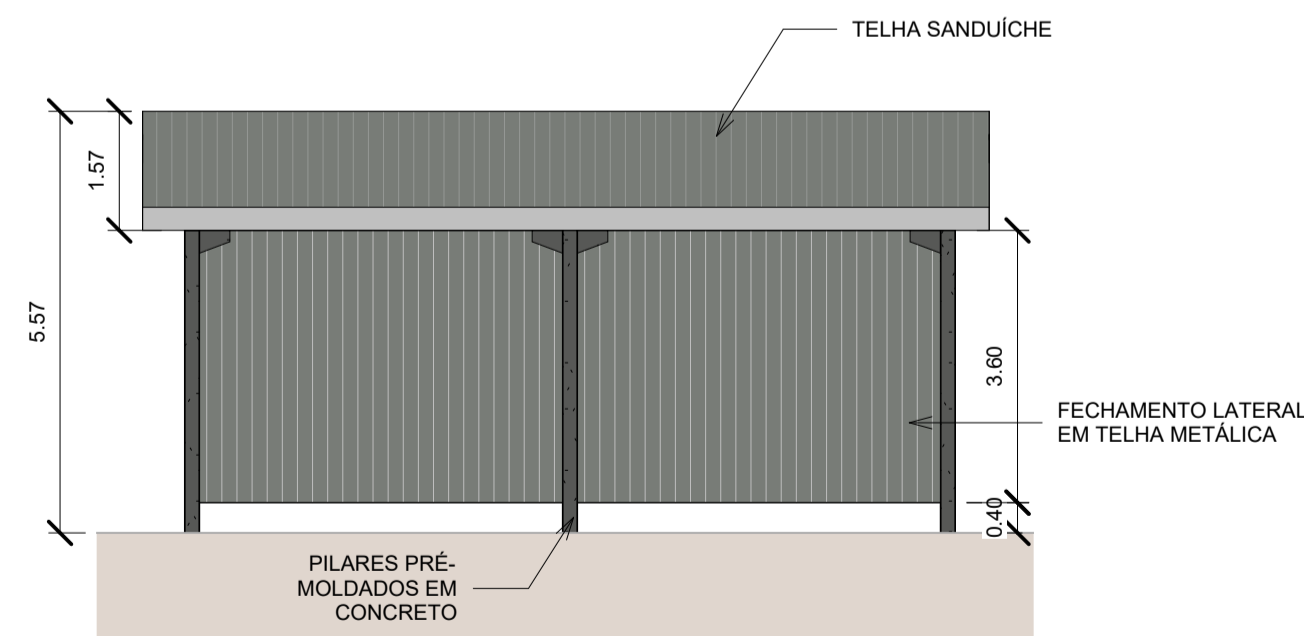

5 ELEVÇÃO LATERAL
1 : 100

LOGO E DADOS DA CONTRATADA



UNIVERSIDADE LIVRE DO MEIO AMBIENTE
R. Comendador Macedo, 613 - Centro, Curitiba / PR
CEP: 80.060-030



PREFEITURA MUNICIPAL DE GUARATUBA
Av. Dr. João Cândido, 380 - Centro, Guaratuba / PR
CEP: 83.280-000

OBRA/ENDEREÇO

ANTEPROJETO DE REVITALIZAÇÃO DA ORLA DE GUARATUBA

Av. Atlântica s/n, Praia Central - Município de Guaratuba (PR)

CONTEÚDO DA PRANCHA

DETALHES OFICINA DE BARCOS - PRAIA CENTRAL

PROPRIETÁRIO

RESPONSÁVEL TÉCNICO

PREFEITURA MUNICIPAL DE GUARATUBA

PROF. DR. EDUARDO RATTON
CREA/PR: 7675/D ART: 1720243933260

COLABORADORES
Amanda Gallucci
Bruno de Souza Gonzaga
Caroline Novochadilo Silva
Gabriela Costanaro
Guilherme Marques Colombo
Luciano Wons
Sofia Moresca
Wanderson Schmidt

Nº DO PROCESSO
XX.XXX.XXX-X
DESENHO
UNILIVRE
ARQUIVO
ANTEPROJETO REVITALIZAÇÃO DA ORLA DE GUARATUBA

ESCALA
1 : 100
DATA
18/08/2025

PRANCHA

16/17