



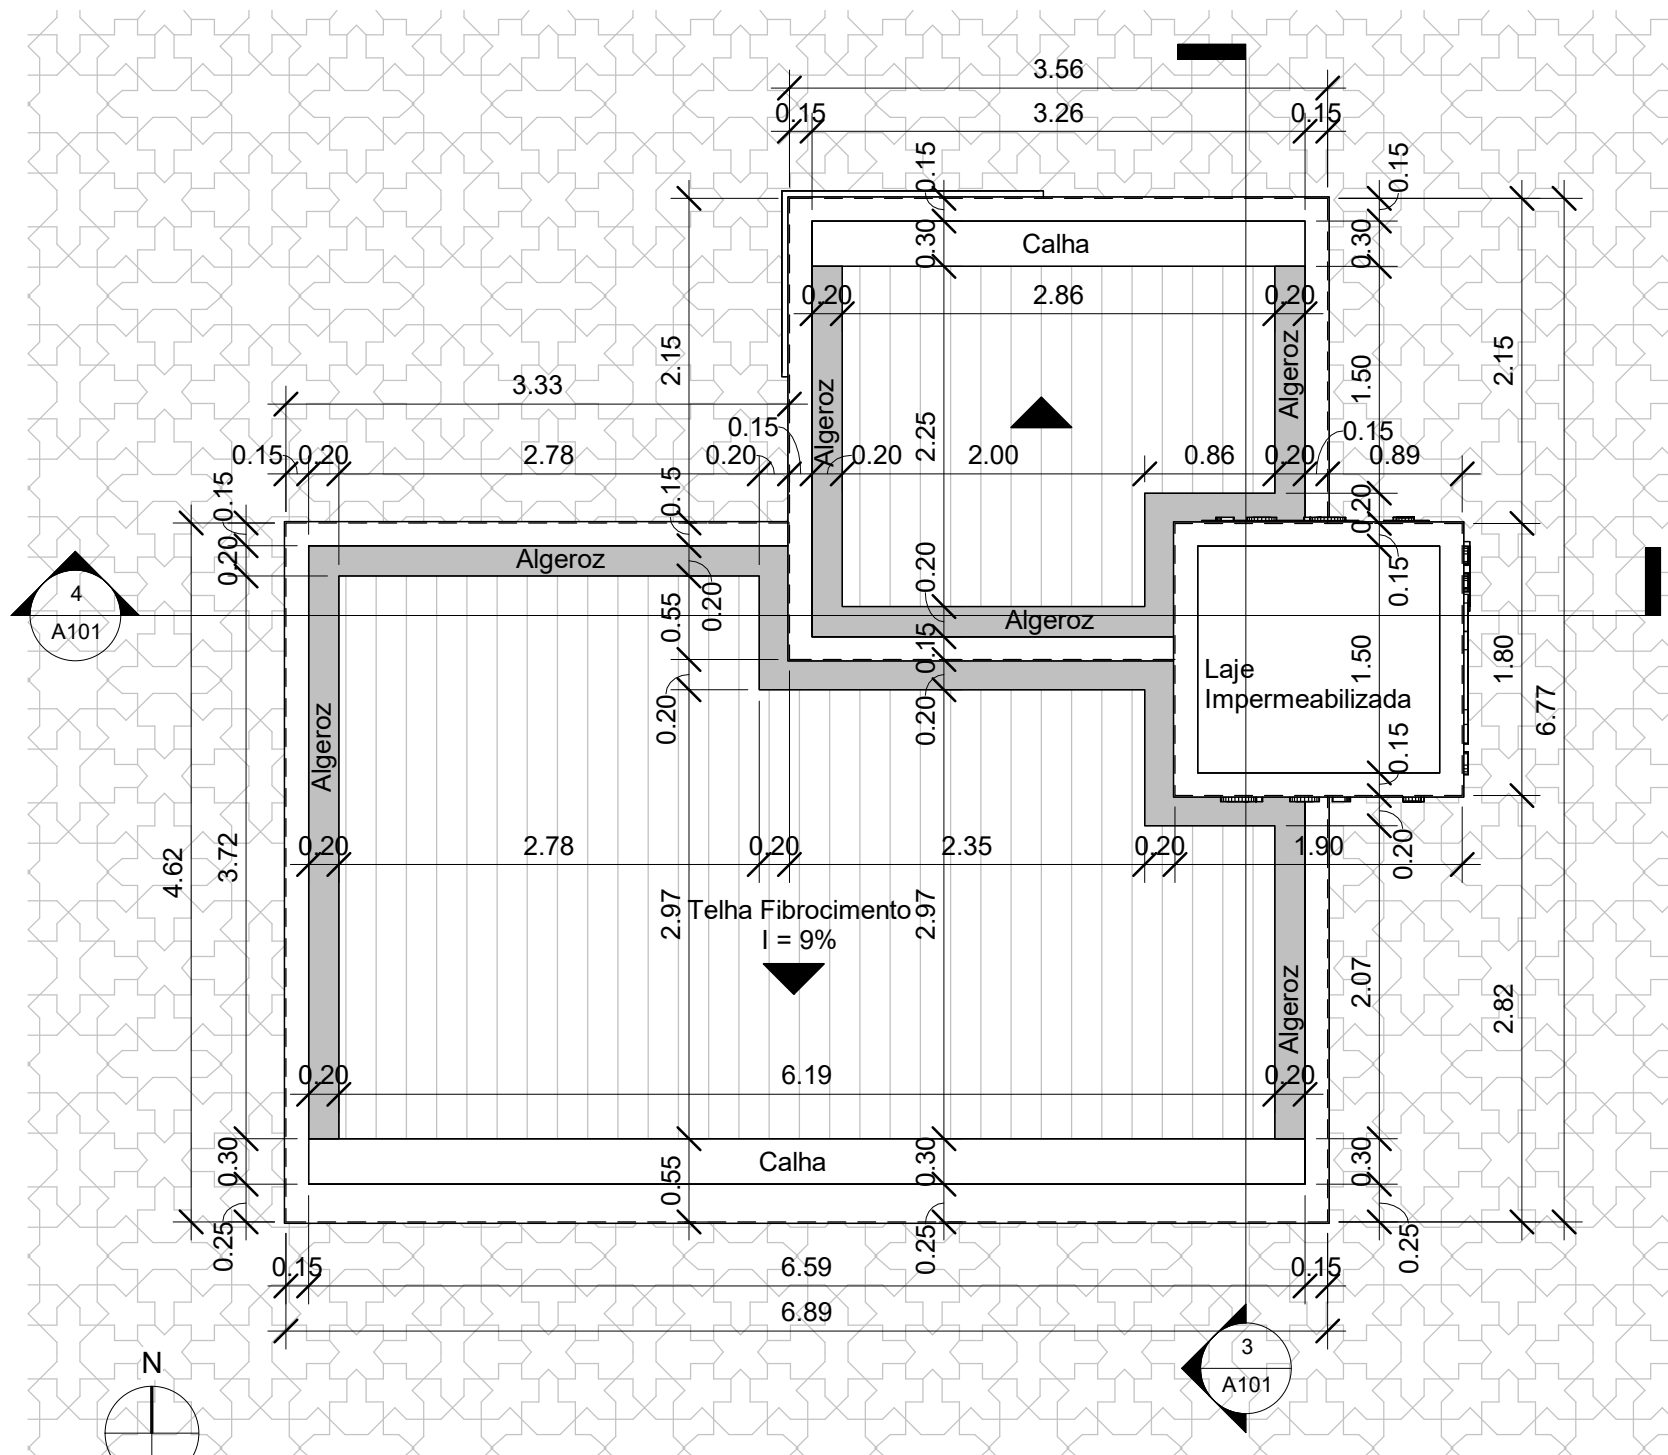


1 Cobertura
1 : 50

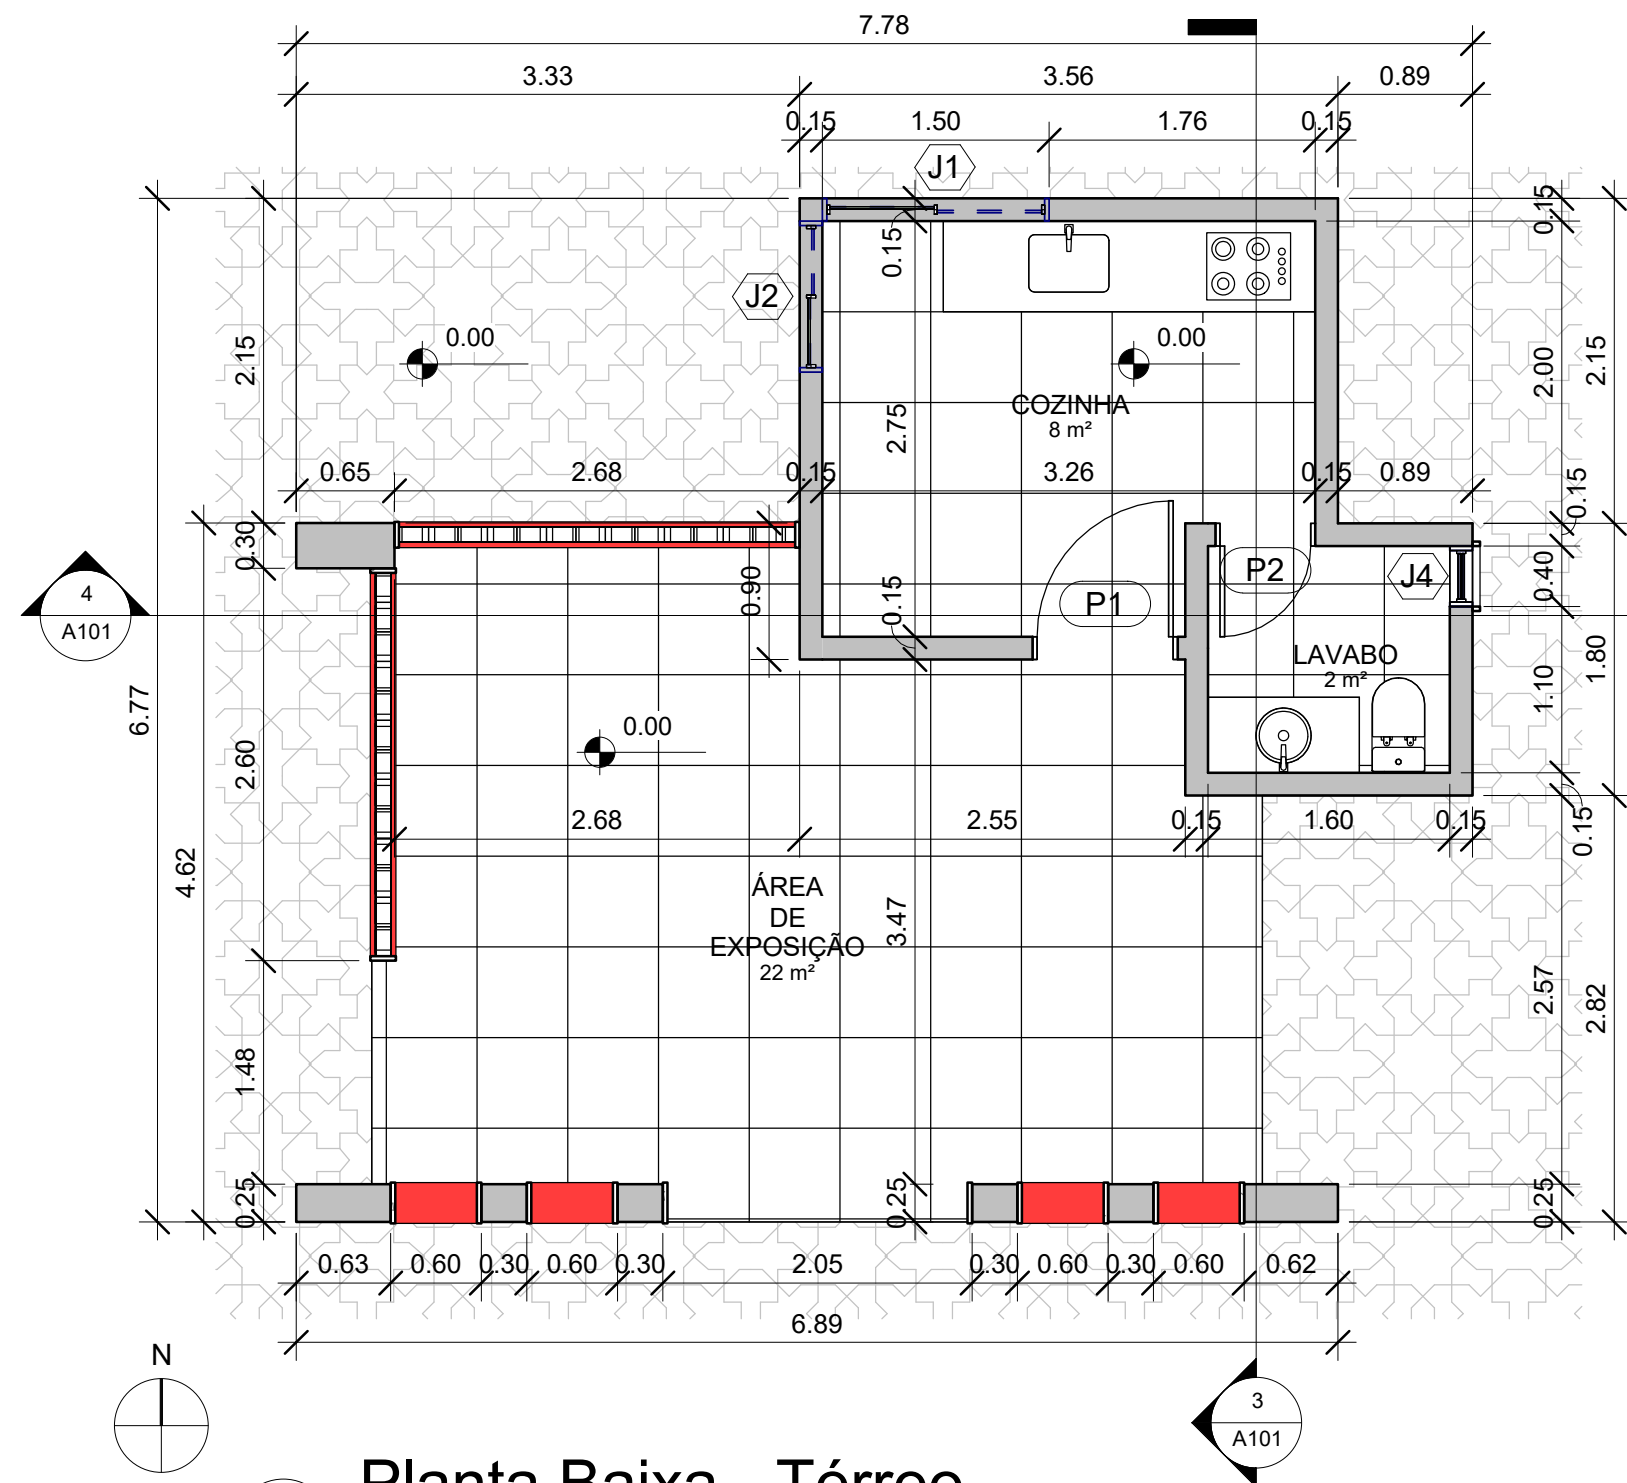


2 Planta Baixa - Térreo
1 : 50

Quadro de Esquadrias - Janelas				
Identificação	Quantidade	Largura	Altura	Descrição
J1	1	1.50	0.30	Janela simples de alumínio e vidro
J2	1	1.00	0.30	Janela simples de alumínio e vidro
J4	1	0.40	1.20	Janela simples de alumínio e vidro


Quadro de Esquadrias - Portas				
Identificação	Quantidade	Largura	Altura	Descrição
P1	1	0.96	2.10	Porta de madeira semioca com forras de madeira
P2	1	0.66	2.10	Porta de madeira semioca com forras de madeira

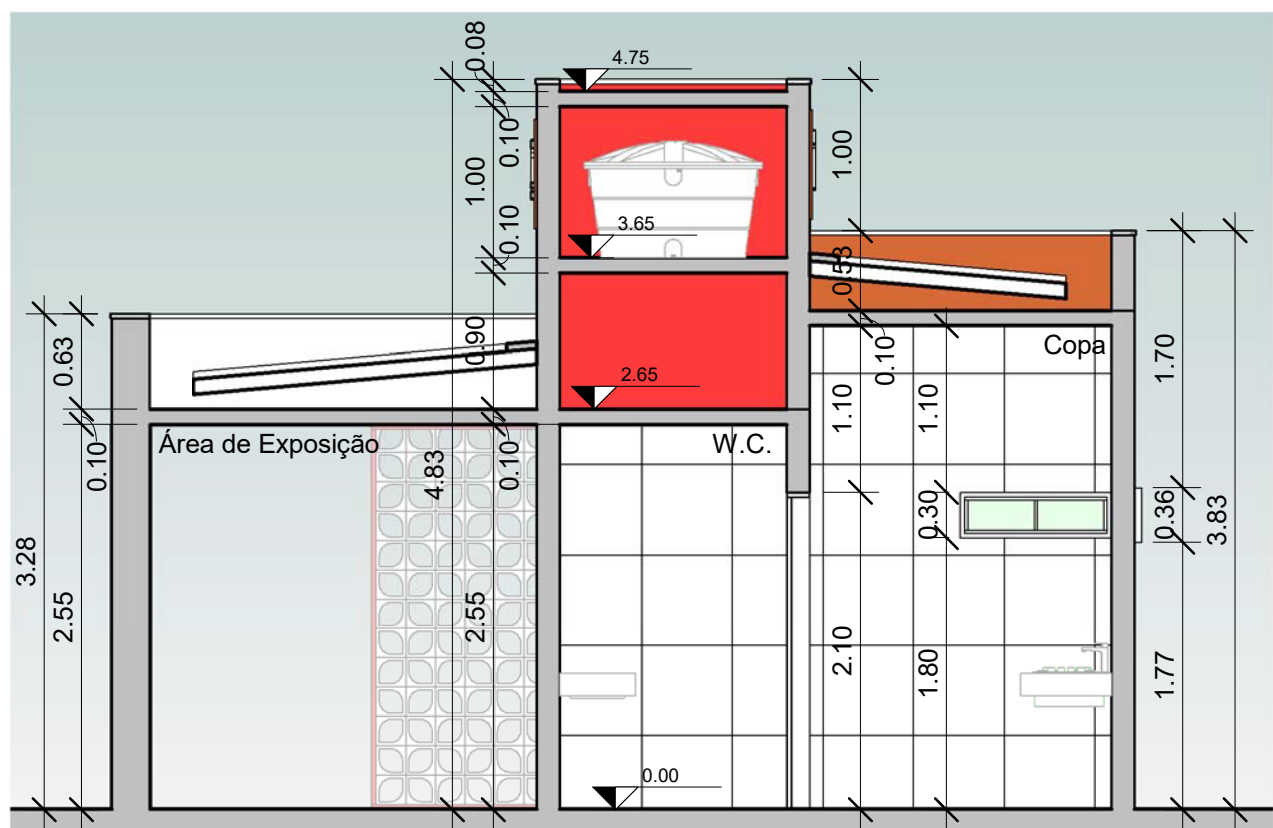


3 Corte A
1 : 50

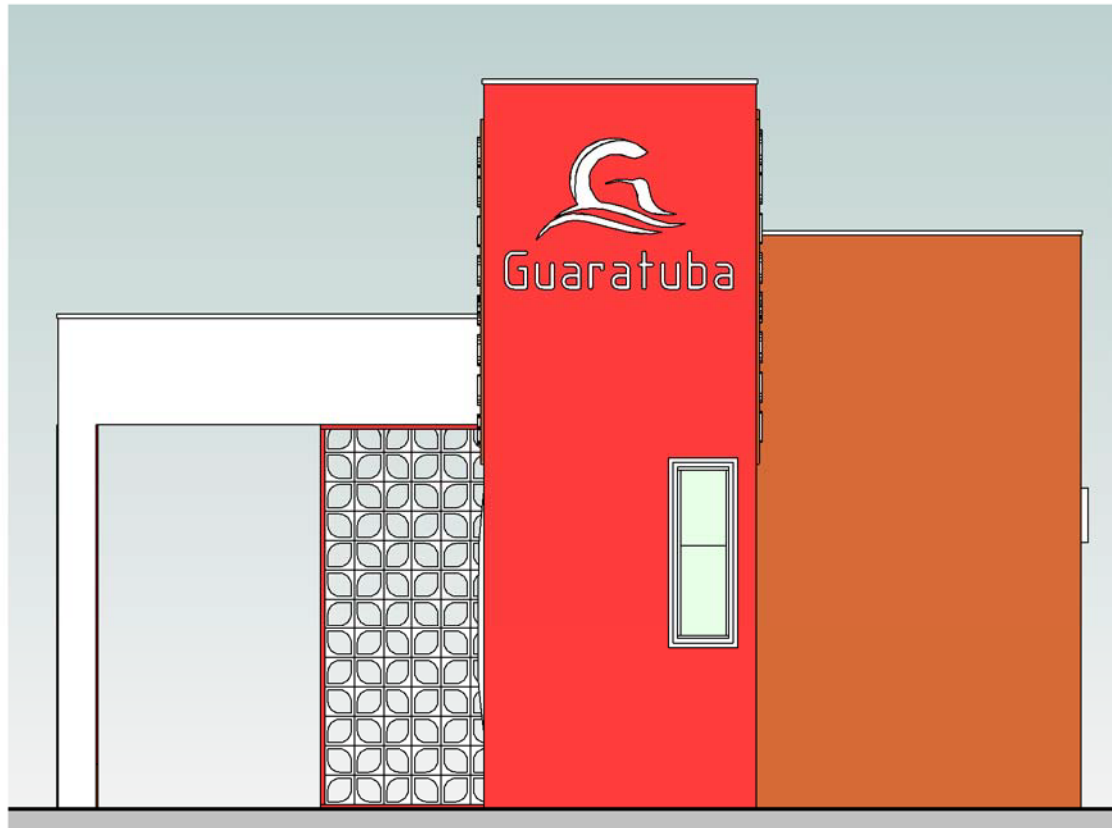


5 Fachada A
1 : 50

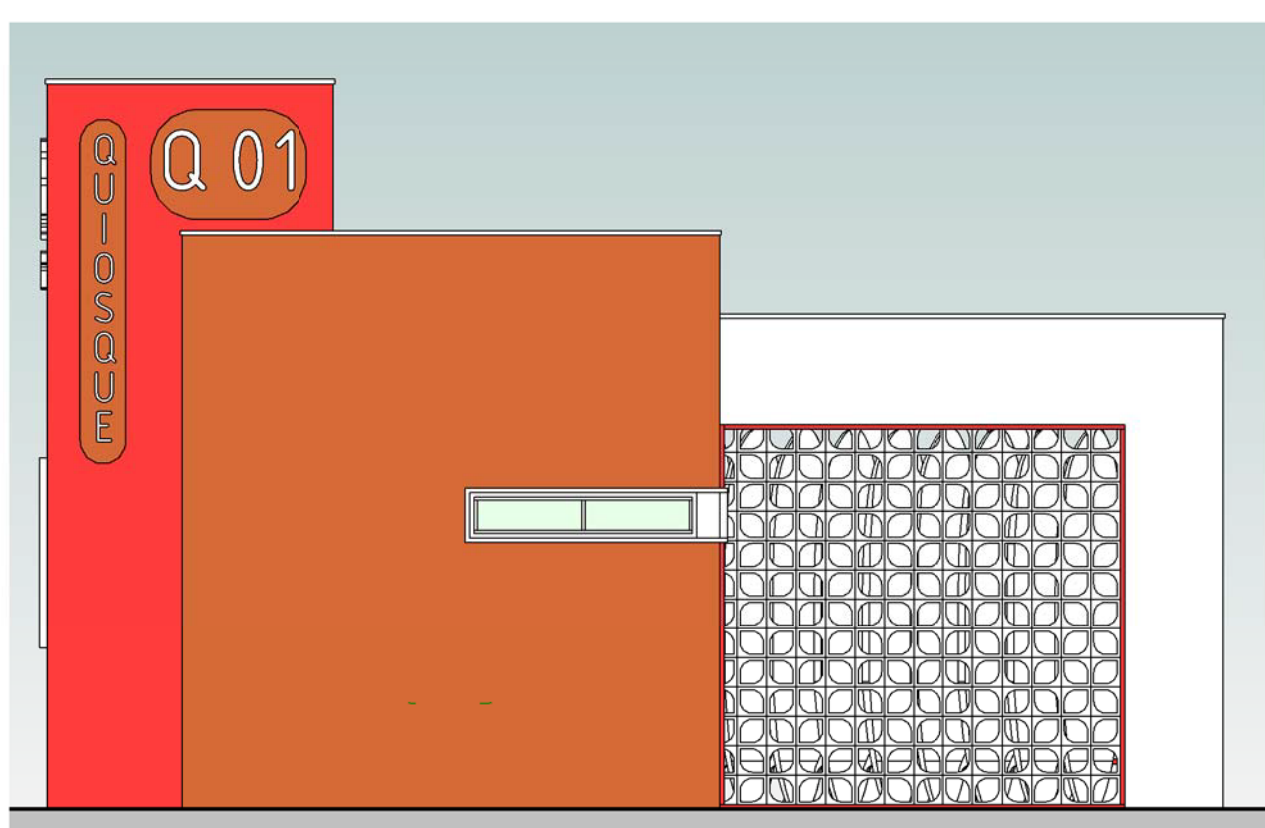


6 Fachada B
1 : 50

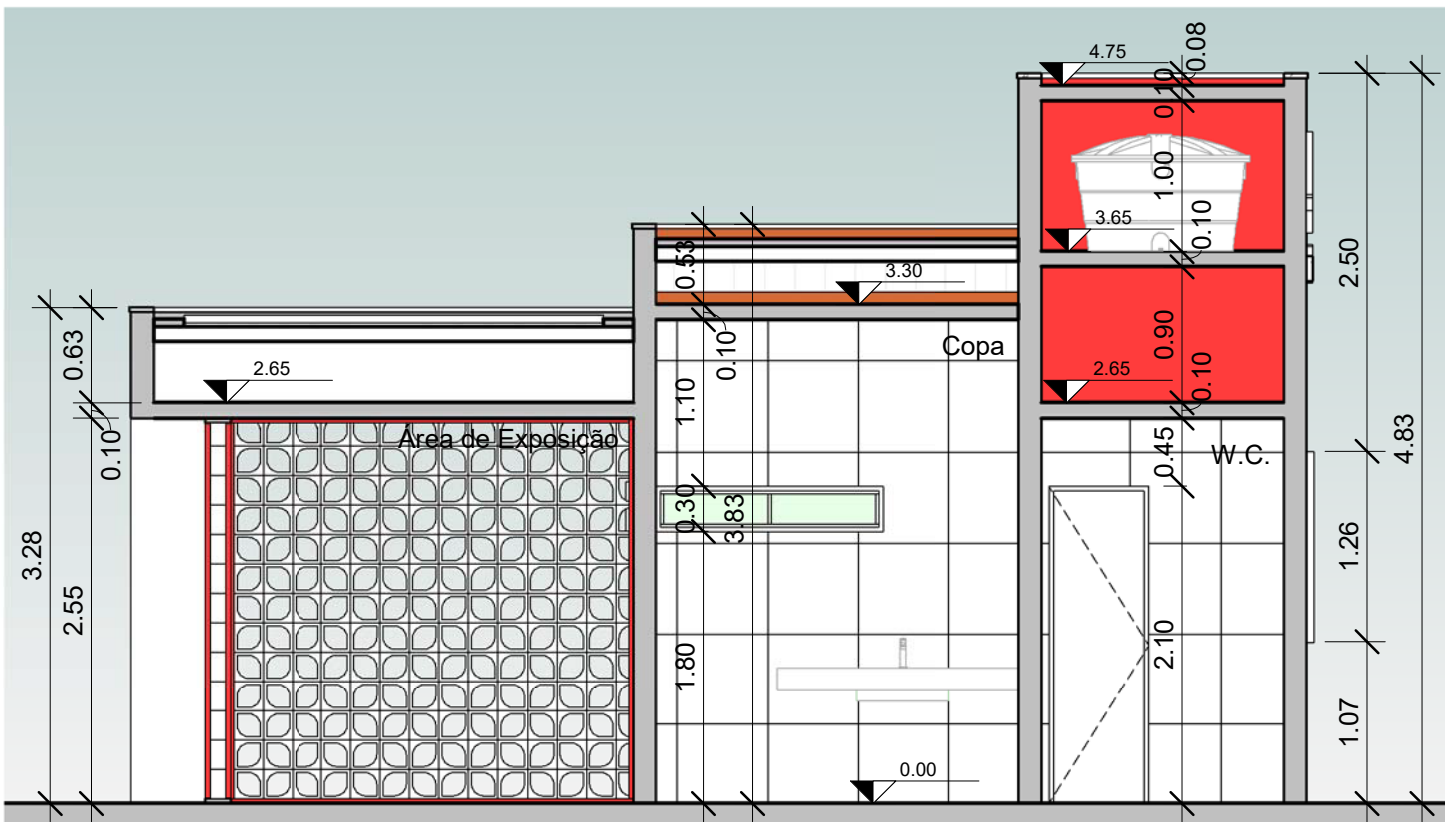

4 Corte B
1 : 50

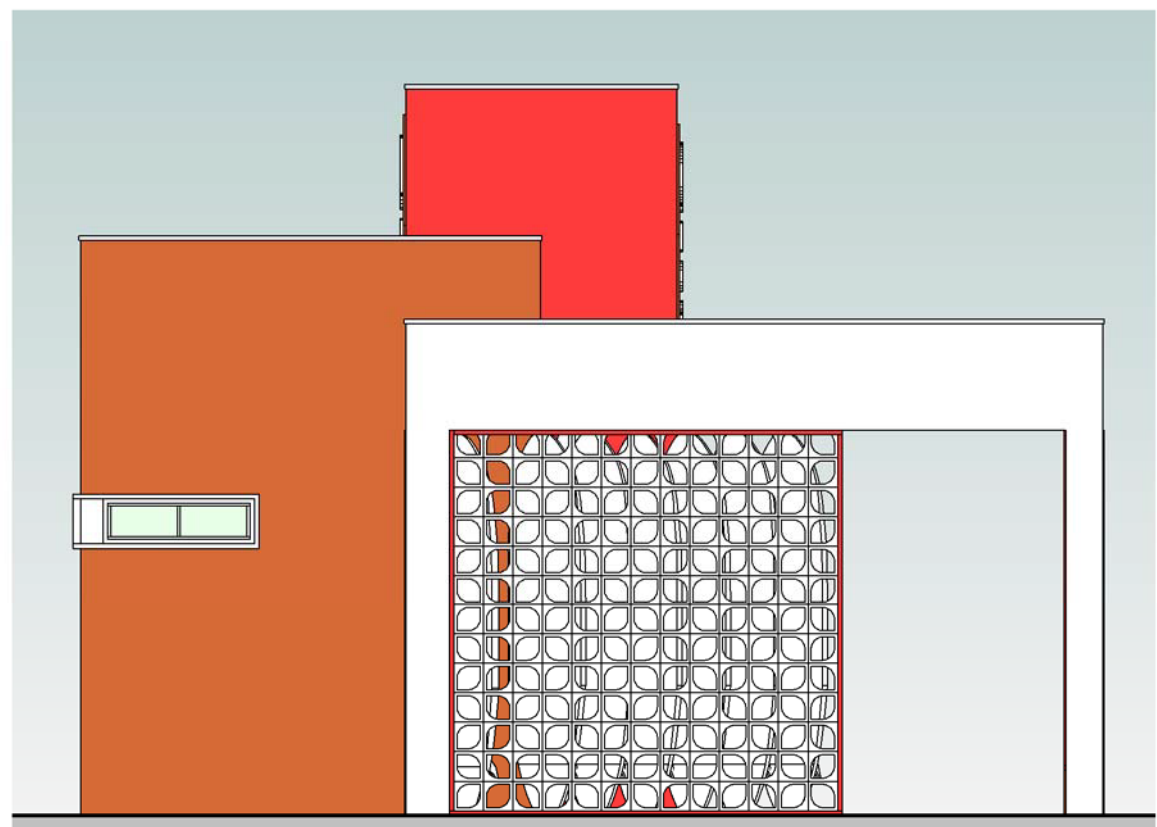

7 Fachada C
1 : 50

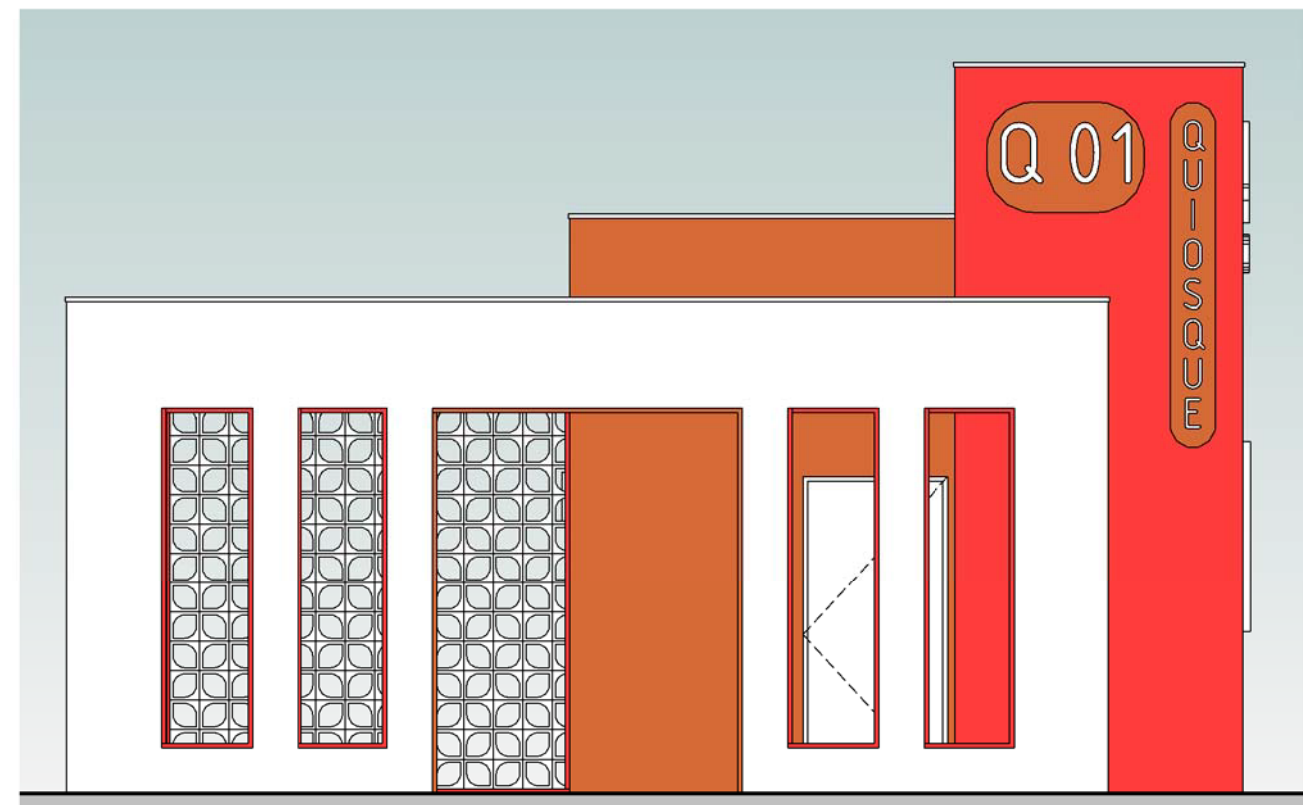

8 Fachada D
1 : 50

LOGO E DADOS DA CONTRATADA



UNILIVRE

UNIVERSIDADE LIVRE DO MEIO AMBIENTE

R. Comendador Macedo, 613 - Centro, Curitiba / PR

CEP: 80.060-030



Prefeitura Municipal

PREFEITURA MUNICIPAL DE GUARATUBA

Av. Dr. João Cândido, 380 - Centro, Guaratuba / PR

CEP: 83.280-000

OBRA/ENDEREÇO

REVITALIZAÇÃO DA ORLA DE GUARATUBA

MUNICÍPIO DE GUARATUBA

CONTEÚDO DA PRANCHA

PLANTA DE COBERTA, PLANTA BAIXA - TÉRREO, CORTES E FACHADAS

PROPRIETÁRIO

PREFEITURA MUNICIPAL DE GUARATUBA

RESPONSÁVEL TÉCNICO



DR. PROF. EDUARDO RATTON

COLABORADORES

Amanda Gallucci

Bruno de Souza Gonzaga

Caroline Novochadsky Silva

Gabriela Costanaro

Guilherme Marques Colombo

Luciano Wons

Sofia Moreska

Wanderson Schmidt

Nº DO PROCESSO

XX.XXX.XXX-XX

DESENHO

EQUIPE UNILIVRE

ARQUIVO

Projeto Revitalização da Orla de Guaratuba 02

ESCALA

1 : 50

DATA

25/03/2025

PRANCHA

14/15