


PERFIL ISOMÉTRICO ESQUEMÁTICO
Escala:- 1/100

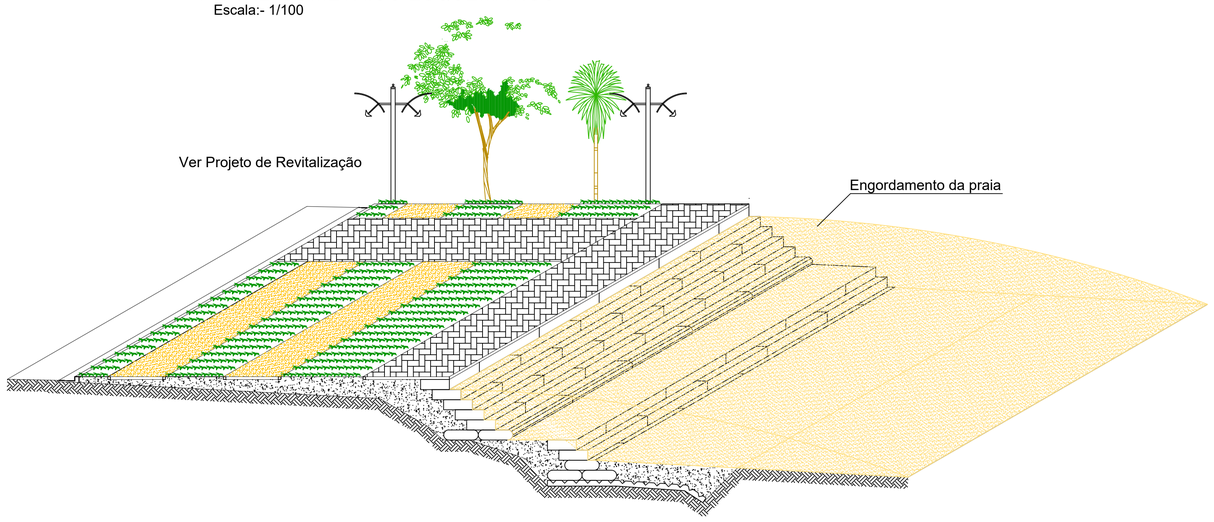

PLANTA DE LOCALIZAÇÃO.-
S/ Escala.-

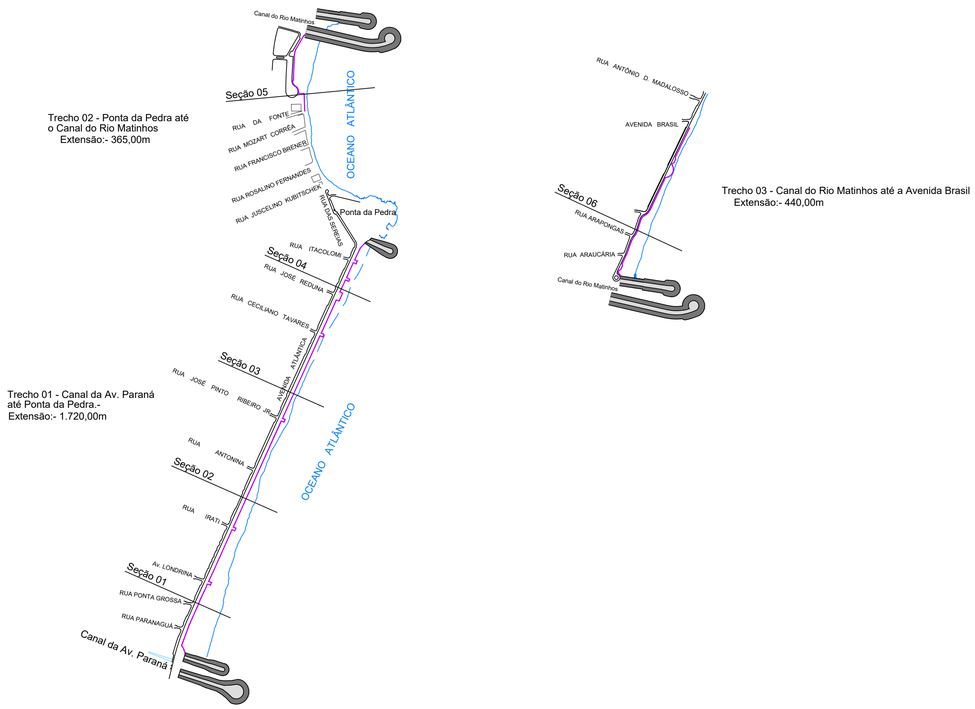

PLANTA BAIXA ESQUEMÁTICA.-
Escala:- 1/200

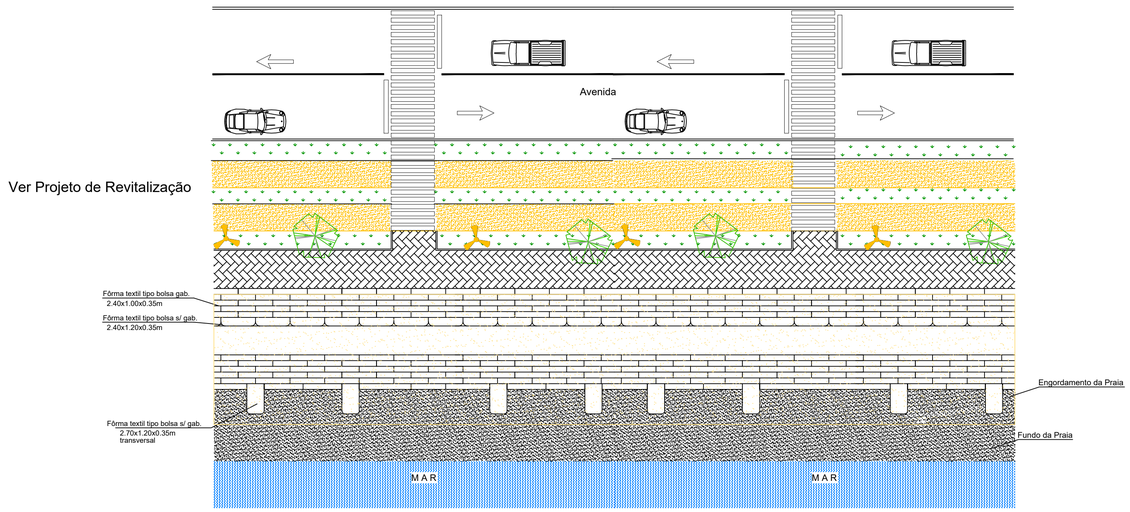

PLANO DE TRABALHO SEQUENCIAL:-

1°. - Executar a escavação para implantação da contenção com emprego de escavadeira hidráulica ou retro-escavadeira. Deixar a inclinação dos taludes escavados em rampa estável. Se necessário manter os taludes molhados para não ocorrer o desmoronamento.-

2°. - Fazer a regularização manual do fundo e instalar a Fôrma textil tipo colcha vazia e em seguida fazer o enchimento com argamassa no traço usinado indicado.-

3°. - Sobre a Fôrma textil tipo colcha instalar Fôrma textil tipo bolsa s/ gabarito da sapata, e moldar com a mesma argamassa, sendo que a cada 5.40m os módulos deverão ser instalados no sentido transversal a contenção de modo que exerça a função de mini-espigão conforme desenho.-

4°. - Sobrepor os módulos de Fôrma textil tipo bolsa gabaritados do corpo da contenção, no sentido longitudinal a praia, conforme desenho.-

5°. - Concomitantemente à evolução do corpo da contenção, executar o reaterro com areia média apiloado em camadas de 20 cm na umidade adequada.-

6.- Traço da argamassa:-
- a. - Cimento CP-II ou ARI-RS:- ..... 250 kg/m3.
- b. - Areia lavada média:- ..... 910 kg/m3.
- c. - Areia lavada fina:- ..... 708 kg/m3.
- d. - Aditivo polifuncional (plastificante):- ..... 1.00 lt/m3.
- e. - Água:- ..... 195 lts/m3.

Observação:- Redosar a argamassa no momento da alimentação da bomba, para que apresente boa fluidez e condições de bombeamento com a bomba de argamassa P-30 com mangotes de 50 mm.-

AQUAMODELO CONSULTORIA E ENGENHARIA

CLIENTE: INSTITUTO ÁGUA E TERRA

OBRA: PROJETO EXECUTIVO DE PROTEÇÃO DA ORLA DE MATINHOS
GUIAS-CORRENTES DA AV. PARANÁ

TÍTULO: PROJETO EXECUTIVO - PROTEÇÃO COSTEIRA DA ORLA DE MATINHOS
PERFIL ISOMÉTRICO, PLANTA BAIXA E PLANTA DE LOCALIZAÇÃO

REVISÕES				PROJETO	---	RESPONSÁVEL TÉCNICO:
Nº	NATUREZA	DATA	ASS.	DESENHO	---	JOÃO C. M. CASSAR - CREA/RJ 901044408/D
1	REVISÃO GERAL	------	----	VERIFICADO		ESCALA / DATA
				RESP. TECNICO	------	INDICADAS / JULHO DE 2020
				SUBSTITUI		DESENHO Nº:
				SUBSTITUIDO POR		PRC - 02/02