
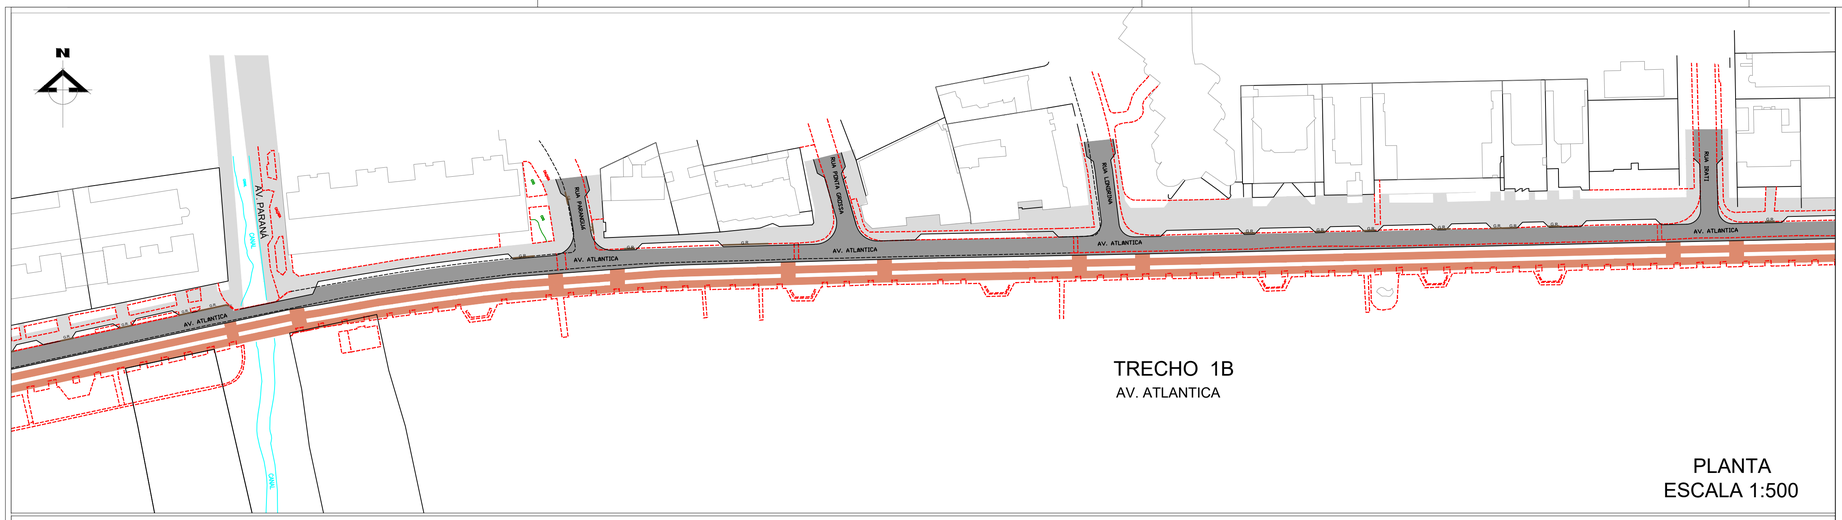



TRECHO 1B
AV. ATLANTICA

PLANTA
ESCALA 1:500

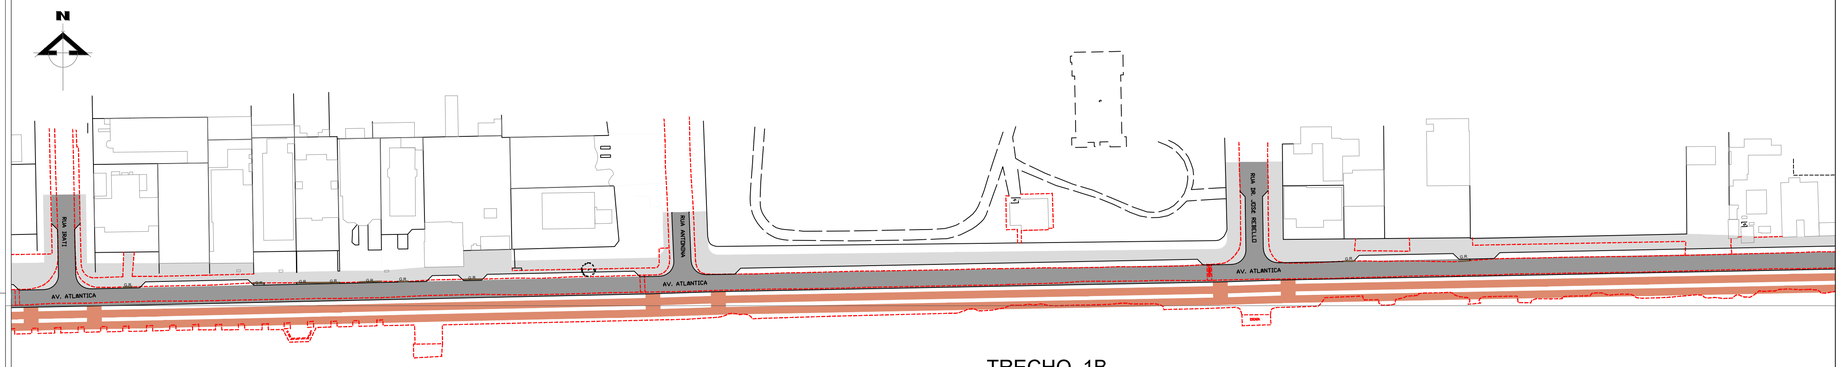

TRECHO 1B
AV. ATLANTICA

PLANTA
ESCALA 1:500

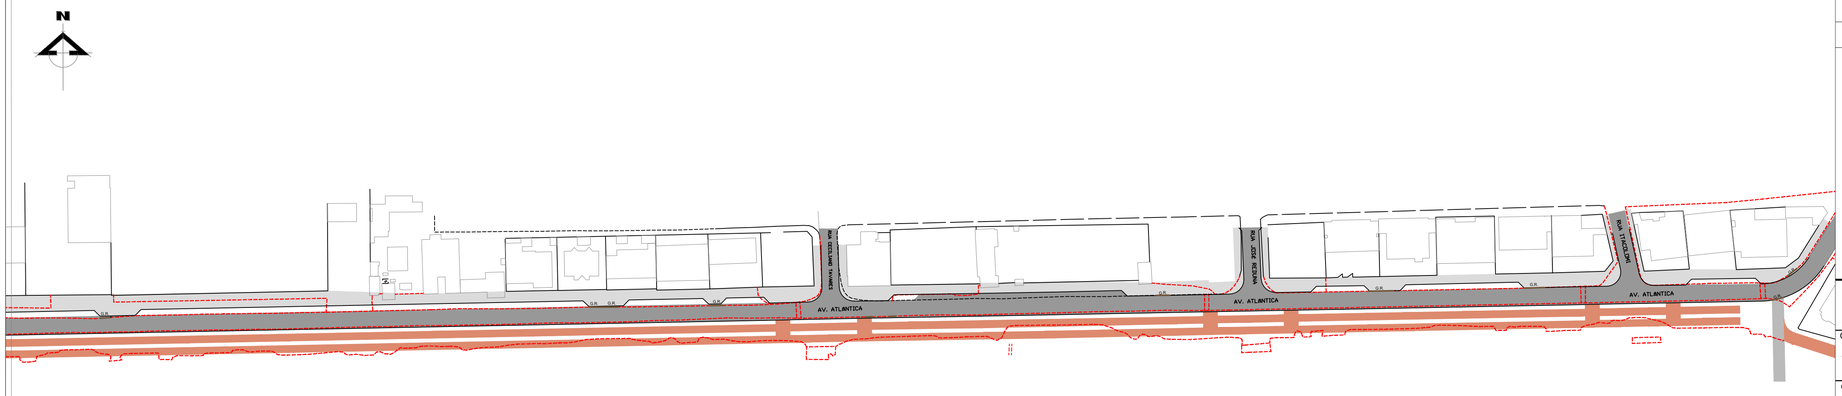

TRECHO 1B
AV. ATLANTICA

PLANTA
ESCALA 1:500

SERVIÇOS

RECAPEAMENTO TOTAL E PREVISÃO DE 10% DA ÁREA COM RECOMPOSIÇÃO LOCAL

REVISÕES DO PROJETO	DATA	MOTIVO	PROFISSIONAL
Revisão 0 (Finalização Projeto)	07-03-2013	Desenvolvimento Inicial	Nestor Costin
Revisão 1 (Atualização)	07-07-2020	Trechos renomeados conforme revitalização	Danielle D Palaoro
Revisão 2 (Atualização)	17-03-2021	Correções e adaptações conforme revitalização	Bianca Wolf Danielle D Palaoro

AQUAMODELO CONSULTORIA E ENGENHARIA

CLIENTE:
C:\Users\bianca\Desktop\Logomarca - GIT - Horizontal.png

INSTITUTO ÁGUA E TERRA

OBRA:
PROJETO EXECUTIVO DE PAVIMENTAÇÃO
DAS RUAS DA ORLA DE MATINHOS

TÍTULO:
TRECHO 1 B
PLANTA BAIXA E SEÇÃO TRANSVERSAL

REVISÕES					PROJETO		RESPONSÁVEL TÉCNICO:
Nº	NATUREZA	DATA	ASS.		DESENHO		NESTOR COSTIN - Eng.Civil - CREA PR-4696/D
1	Entrega do Projeto	--------	-----		VERIFICADO		ESCALA: INDICADAS; DATA: MARÇO/2021
					RESP. TECNICO		
					SUBSTITUI		DESENHO Nº.
					SUBSTITUIDO POR		PAV - 01/03