
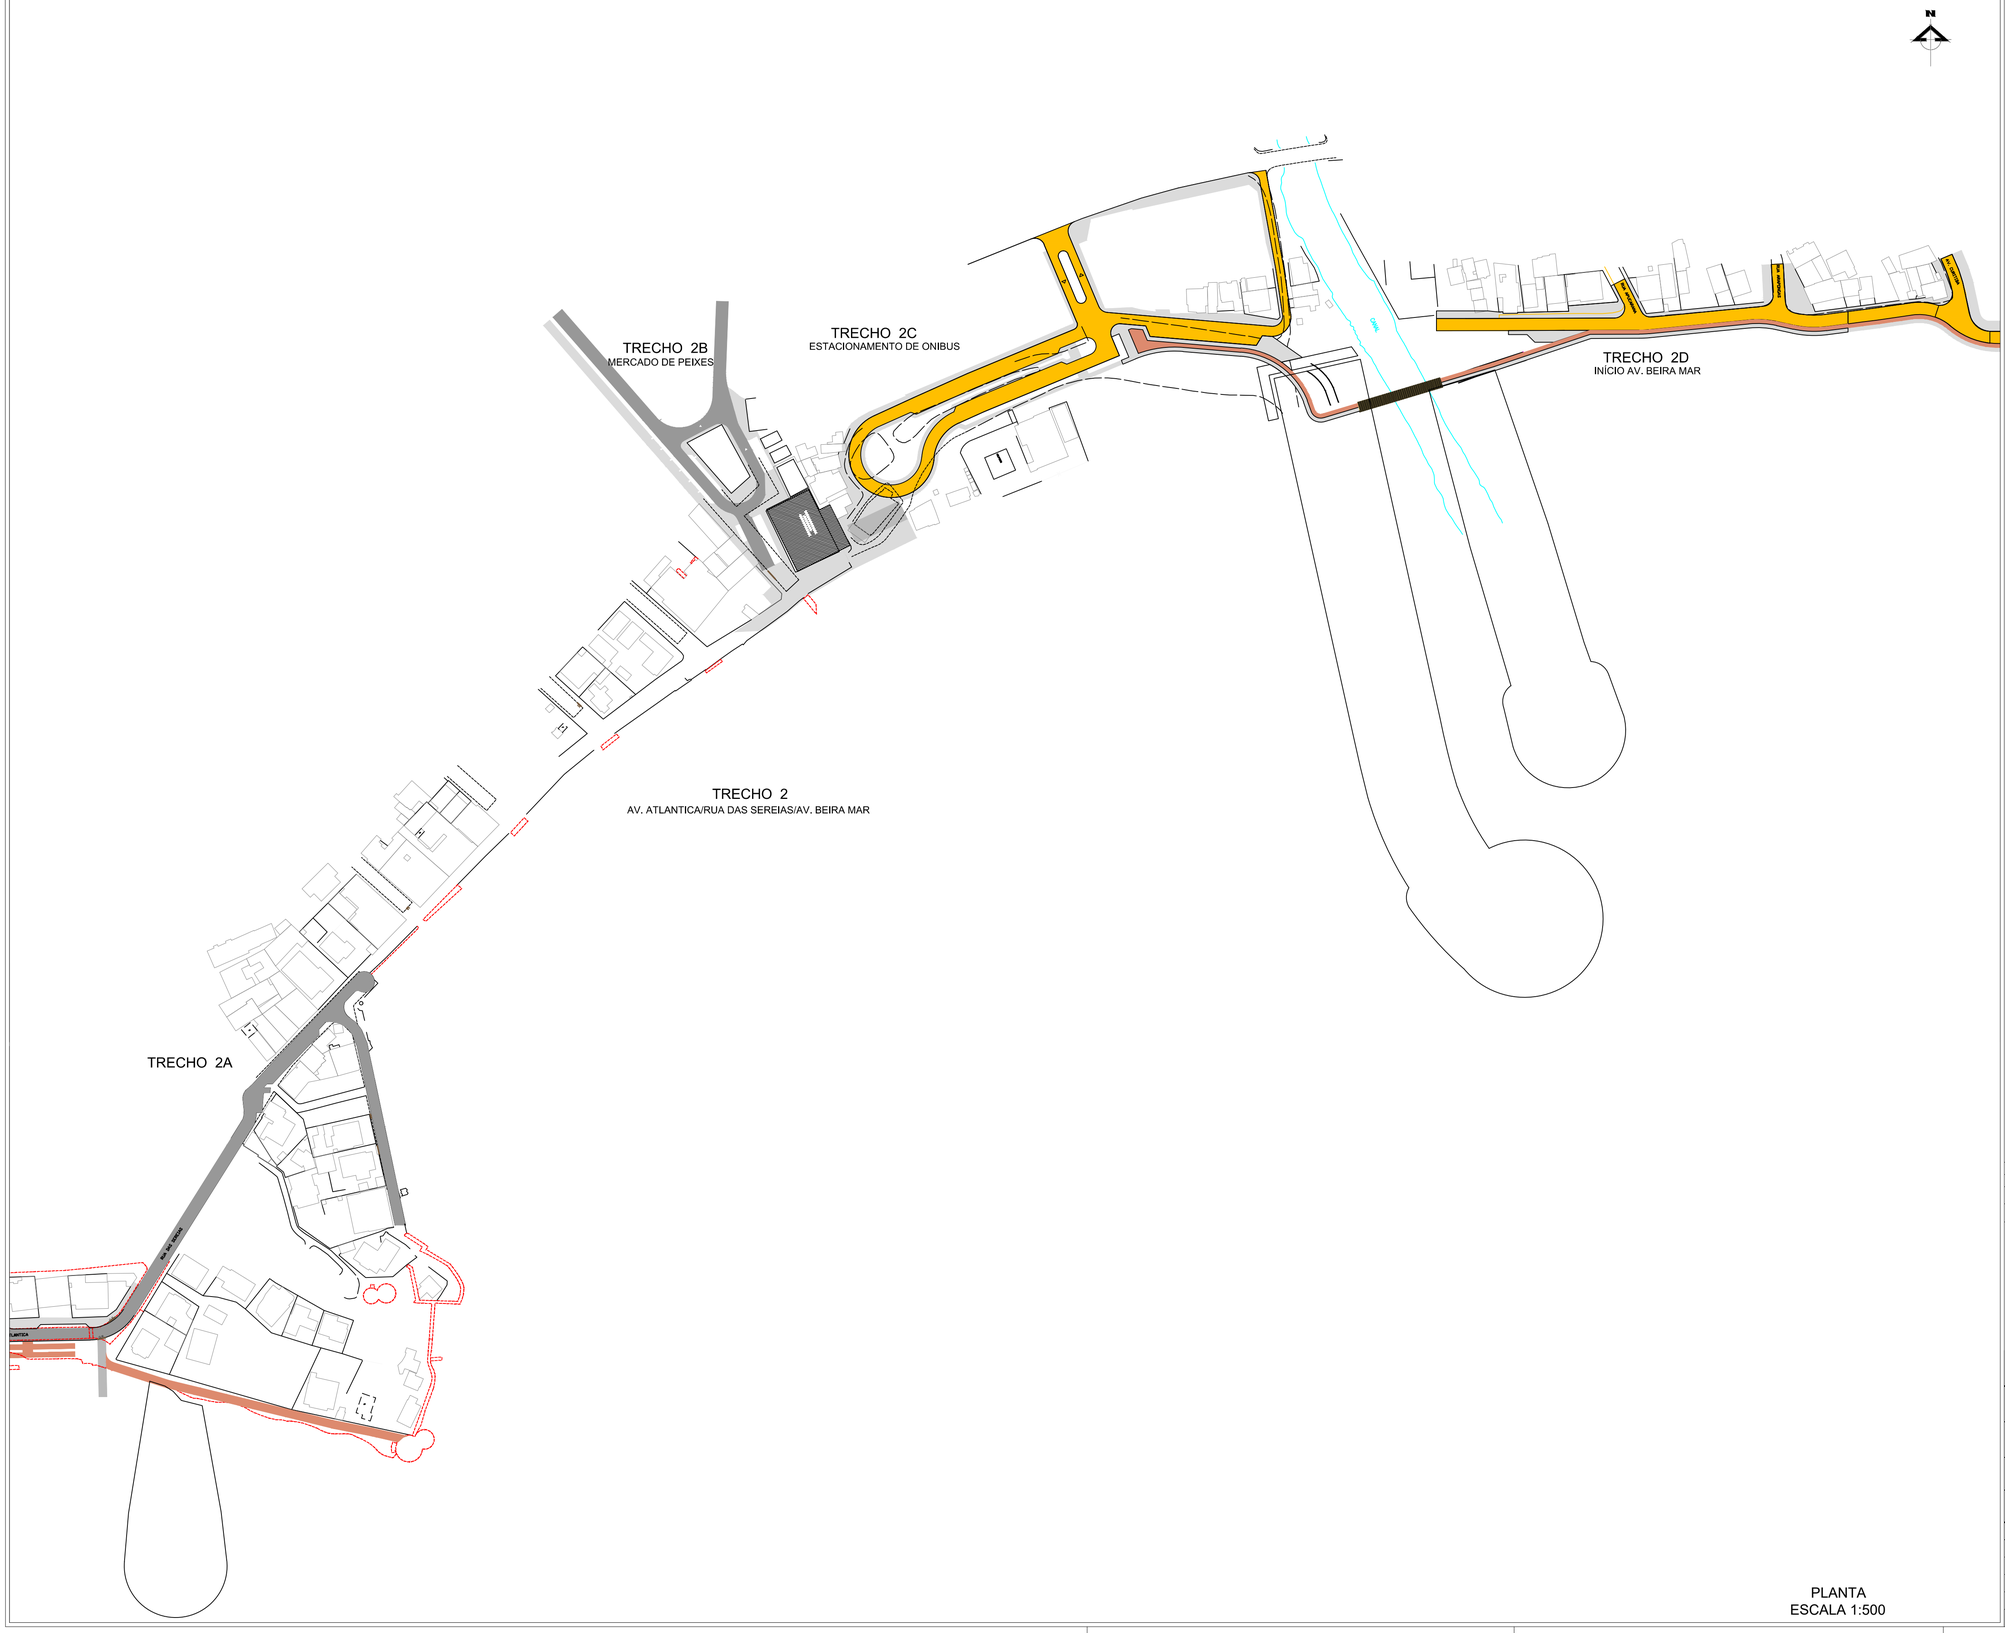


PLANTA
ESCALA 1:500

SERVIÇOS

- RECAPEAMENTO TOTAL E PREVISÃO DE 10% A 20% DA ÁREA COM RECOMPOSIÇÃO LOCAL
- PAVIMENTAÇÃO NOVA EM VIAS EXISTENTES

SEÇÃO TRANSVERSAL TIPO - PAVIMENTAÇÃO NOVA

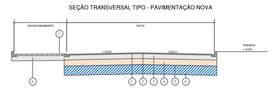

Nº	SEÇÃO TIPO DO PAVIMENTO — CONFORME ESPECIFICAÇÃO
1	CONCRETO BETUMINOSO USINADO A QUENTE - FAIXA "C" (e=5cm)
2	IMPRIMAÇÃO IMPERMEABILIZANTE COM CM-30
3	BASE EM BRITA GRADUADA - 100% P. M. (e=15cm)
4	SUB-BASE DE BICA CORRIDA 4A (e=20cm)
5	REFORÇO DO SUB-LEITO COM AREIA ARGILOSA (e = 30 cm)
6	REGULARIZAÇÃO DO SUBLEITO - 100% P. N.
7	CONCRETO(Calçada)
8	BASE EM BRITA GRADUADA - 100% P. M. (e=20cm)

NOTAS:
1- DESENHO SI ESCALA

REVISÕES DO PROJETO	DATA	MOTIVO	PROFISSIONAL
Revisão 0 (Finalização Projeto)	07-03-2013	Desenvolvimento Inicial	Nestor Costin
Revisão 1 (Atualização)	07-07-2020	Trechos renomeados conforme revitalização	Danielle D Palaoro
Revisão 2 (Atualização)	17-03-2021	Correções e adaptações conforme revitalização	Bianca Wolf Danielle D Palaoro

AQUAMODELO CONSULTORIA E ENGENHARIA

CLIENTE:
INSTITUTO ÁGUA E TERRA

OBRA:
PROJETO EXECUTIVO DE PAVIMENTAÇÃO
DAS RUAS DA ORLA DE MATINHOS

TÍTULO:
TRECHO 2
PLANTA BAIXA E SEÇÃO TRANSVERSAL

REVISÕES					PROJETO	---	RESPONSÁVEL TÉCNICO:
Nº	NATUREZA	DATA	ASS.		DESENHO	---	NESTOR COSTIN - Eng Civil - CREA PR-46996/D
1	Entrega do Projeto	-----	----		VERIFICADO		ESCALA: INDICADAS — DATA: MARÇO/2021
					RESP. TÉCNICO	------	
					SUBSTITUI		DESENHO Nº.
					SUBSTITUIDO POR		PAV - 02/03