



PLANTA
ESCALA 1:500

TRECHO 3
AV. BEIRA MAR

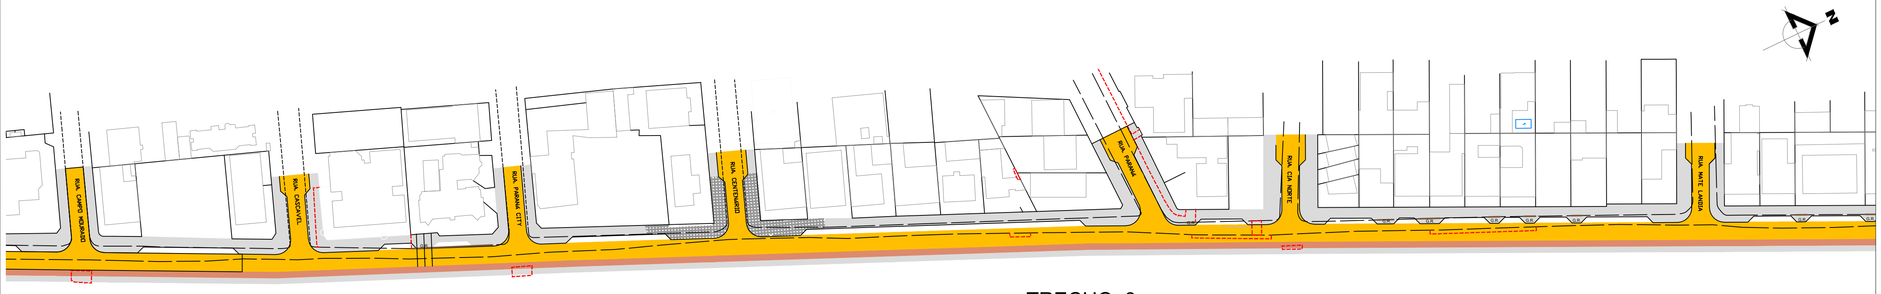


PLANTA
ESCALA 1:500

TRECHO 3
AV. BEIRA MAR

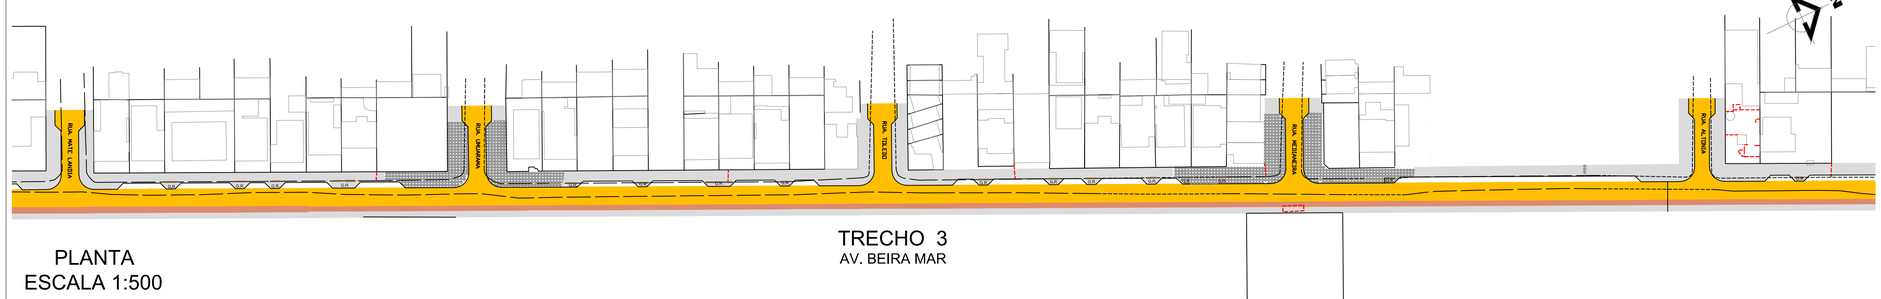

PLANTA
ESCALA 1:500

TRECHO 3
AV. BEIRA MAR

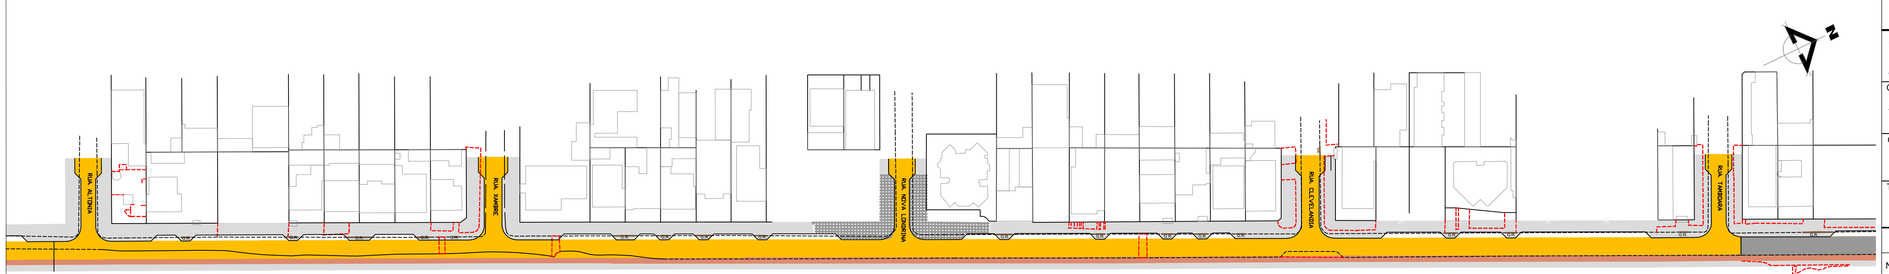


PLANTA
ESCALA 1:500

TRECHO 3
AV. BEIRA MAR

SERVIÇOS

- MICRO REVESTIMENTO COM EMULSÃO POLIMERIZADA
- PAVIMENTAÇÃO NOVA EM VIAS EXISTENTES

SEÇÃO TRANSVERSAL TIPO - PAVIMENTAÇÃO NOVA

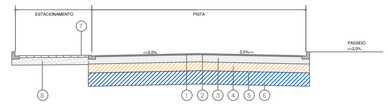

Nº	SEÇÃO TIPO DO PAVIMENTO – CONFORME ESPECIFICAÇÃO
1	CONCRETO BETUMINOSO USINADO A QUENTE - FAIXA "C" (e=5cm)
2	IMPRIMAÇÃO IMPERMEABILIZANTE COM CM-30
3	BASE EM BRITA GRADUADA - 100% P. M. (e=15cm)
4	SUB-BASE DE BICA CORRIDA 4A (e=20cm)
5	REFORÇO DO SUB LEITO COM AREIA ARGILOSA (e = 30 cm)
6	REGULARIZAÇÃO DO SUBLEITO - 100% P. N.
7	CONCREGRAMA
8	BASE EM BRITA GRADUADA - 100% P. M. (e=20cm)

NOTAS:
1 - DESENHO S/ ESCALA

REVISÕES DO PROJETO	DATA	MOTIVO	PROFISSIONAL
Revisão 0 (Finalização Projeto)	07-03-2013	Desenvolvimento Inicial	Nestor Costin
Revisão 1 (Atualização)	07-07-2020	Trechos renomeados conforme revitalização	Danielle D Palaoro
Revisão 2 (Atualização)	17-03-2021	Correções e adaptações conforme revitalização	Bianca Wolf Danielle D Palaoro

AQUAMODELO CONSULTORIA E ENGENHARIA

CLIENTE:
INSTITUTO ÁGUA E TERRA

OBRA:
PROJETO EXECUTIVO DE PAVIMENTAÇÃO
DAS RUAS DA ORLA DE MATINHOS

TÍTULO:
TRECHO 3
PLANTA BAIXA E SEÇÃO TRANSVERSAL

REVISÕES				PROJETO		RESPONSÁVEL TÉCNICO:
Nº	NATUREZA	DATA	ASS.	DESENHO		NESTOR COSTIN - Eng.Civil - CREA PR-4696/D
1	Entrega do Projeto	-------	-----	VERIFICADO		ESCALA: INDICADAS / DATA: MARÇO/2021
				RESP. TECNICO		
				SUBSTITUI		DESENHO Nº.
				SUBSTITUIDO POR		PAV - 03/03