
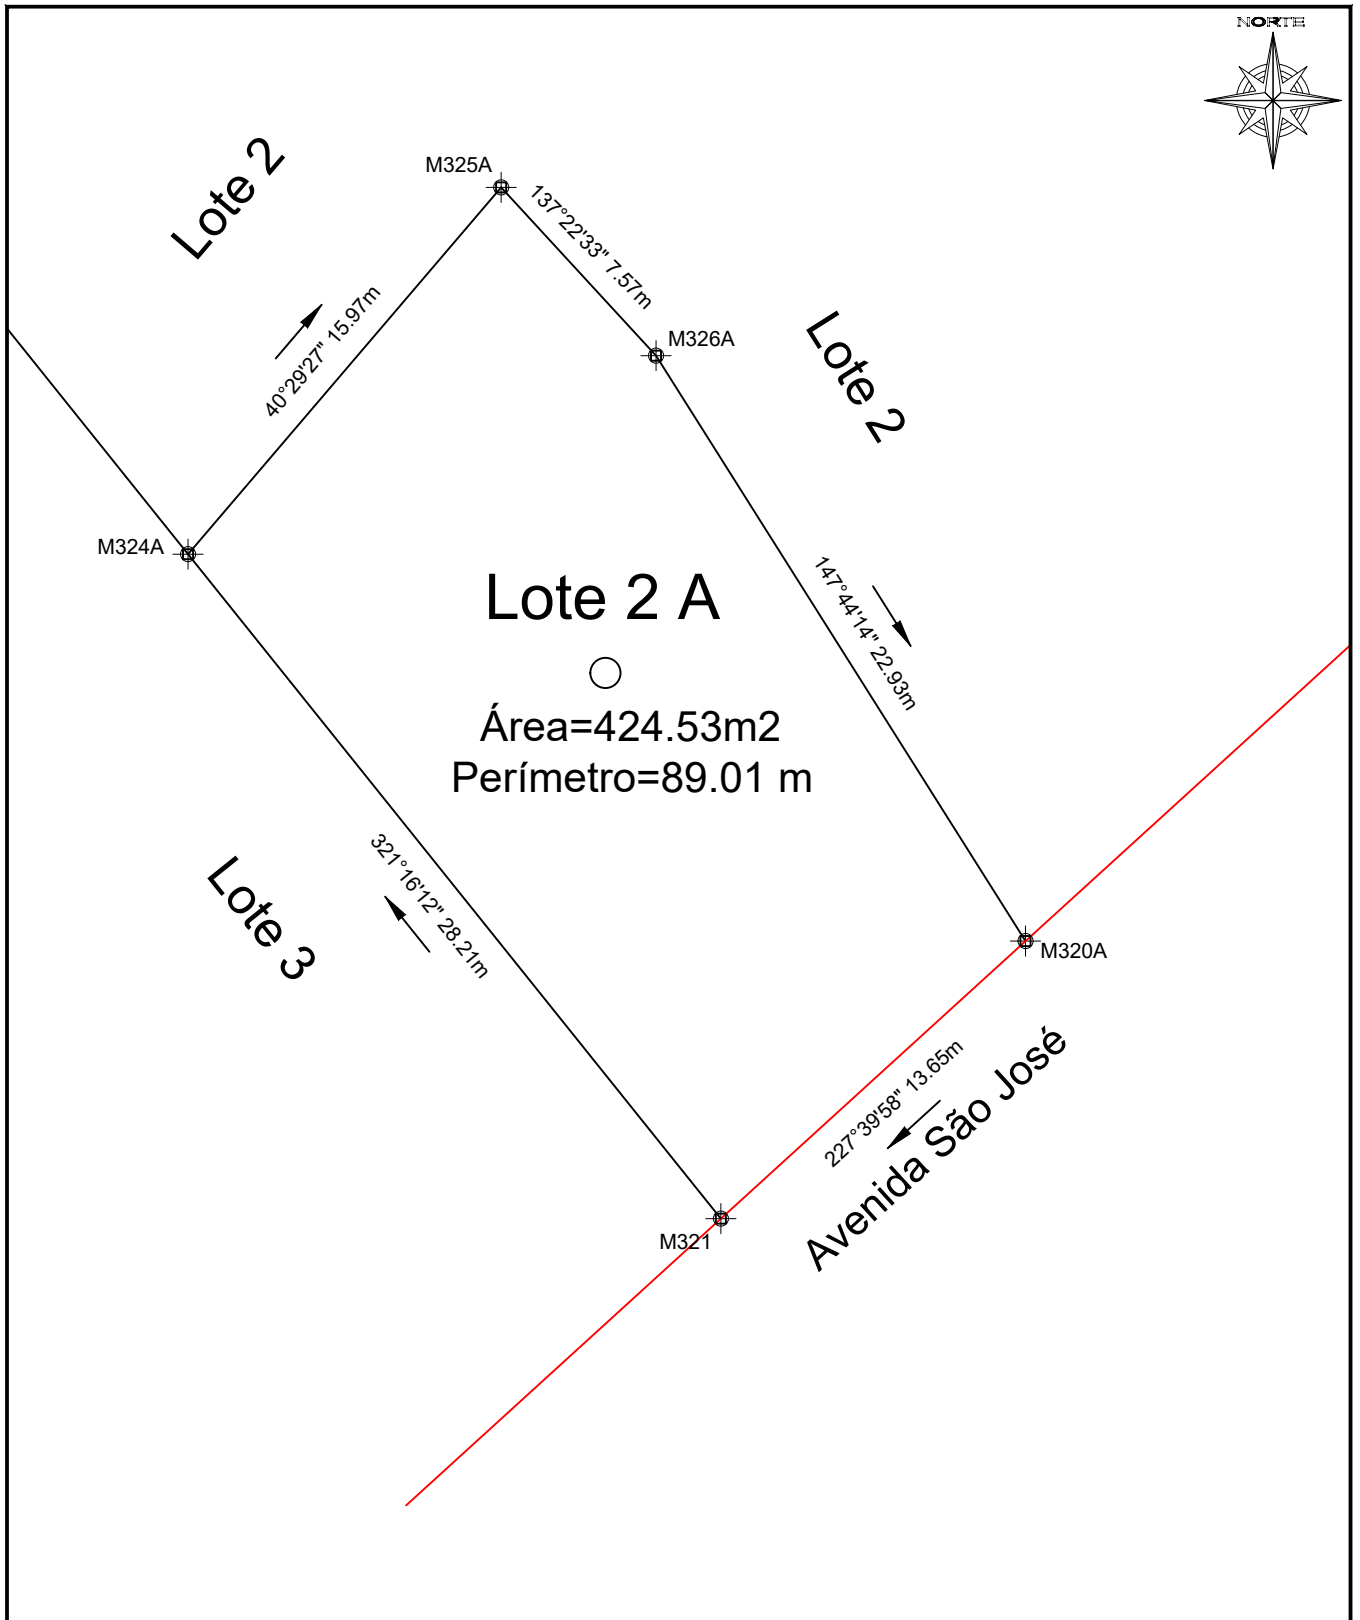



NORTE

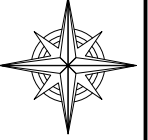

		<b>GOVERNO DO ESTADO DO PARANÁ</b> <b>SEDEST – SECRETARIA DE ESTADO DO DESENVOLVIMENTO SUSTENTÁVEL E DO TURISMO</b> <b>INSTITUTO ÁGUA E TERRA – Diretoria de Gestão Territorial – Gerência de Geociências</b>	
		IMÓVEL Porto São José – Gleba 21 Colônia Paranaíba	ÁREA (ha) 0.042453
DATA 02/2021	Propriedade Lote 2 A	PERÍMETRO (m) 89.01	
DATUM SAD 69	MUNICÍPIO – UF São Pedro do Paraná Paraná		
MERIDIANO CENTRAL – 51°	RESP. TÉCNICO Carlos Roberto F. Pinto Eng. Civil Crea 13.757/D	DESENHO Residente Técnico Marciano da Costa Lima	
ESCALA 1/250			