

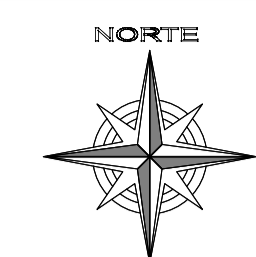
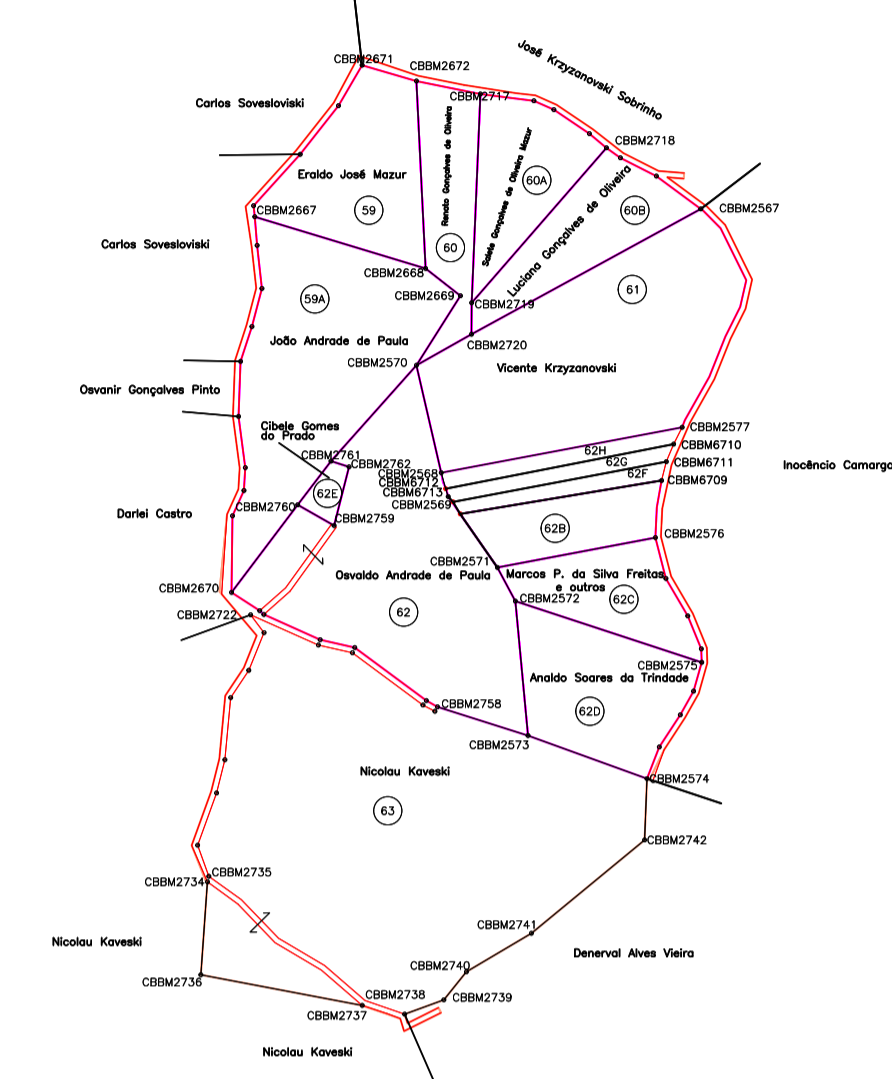
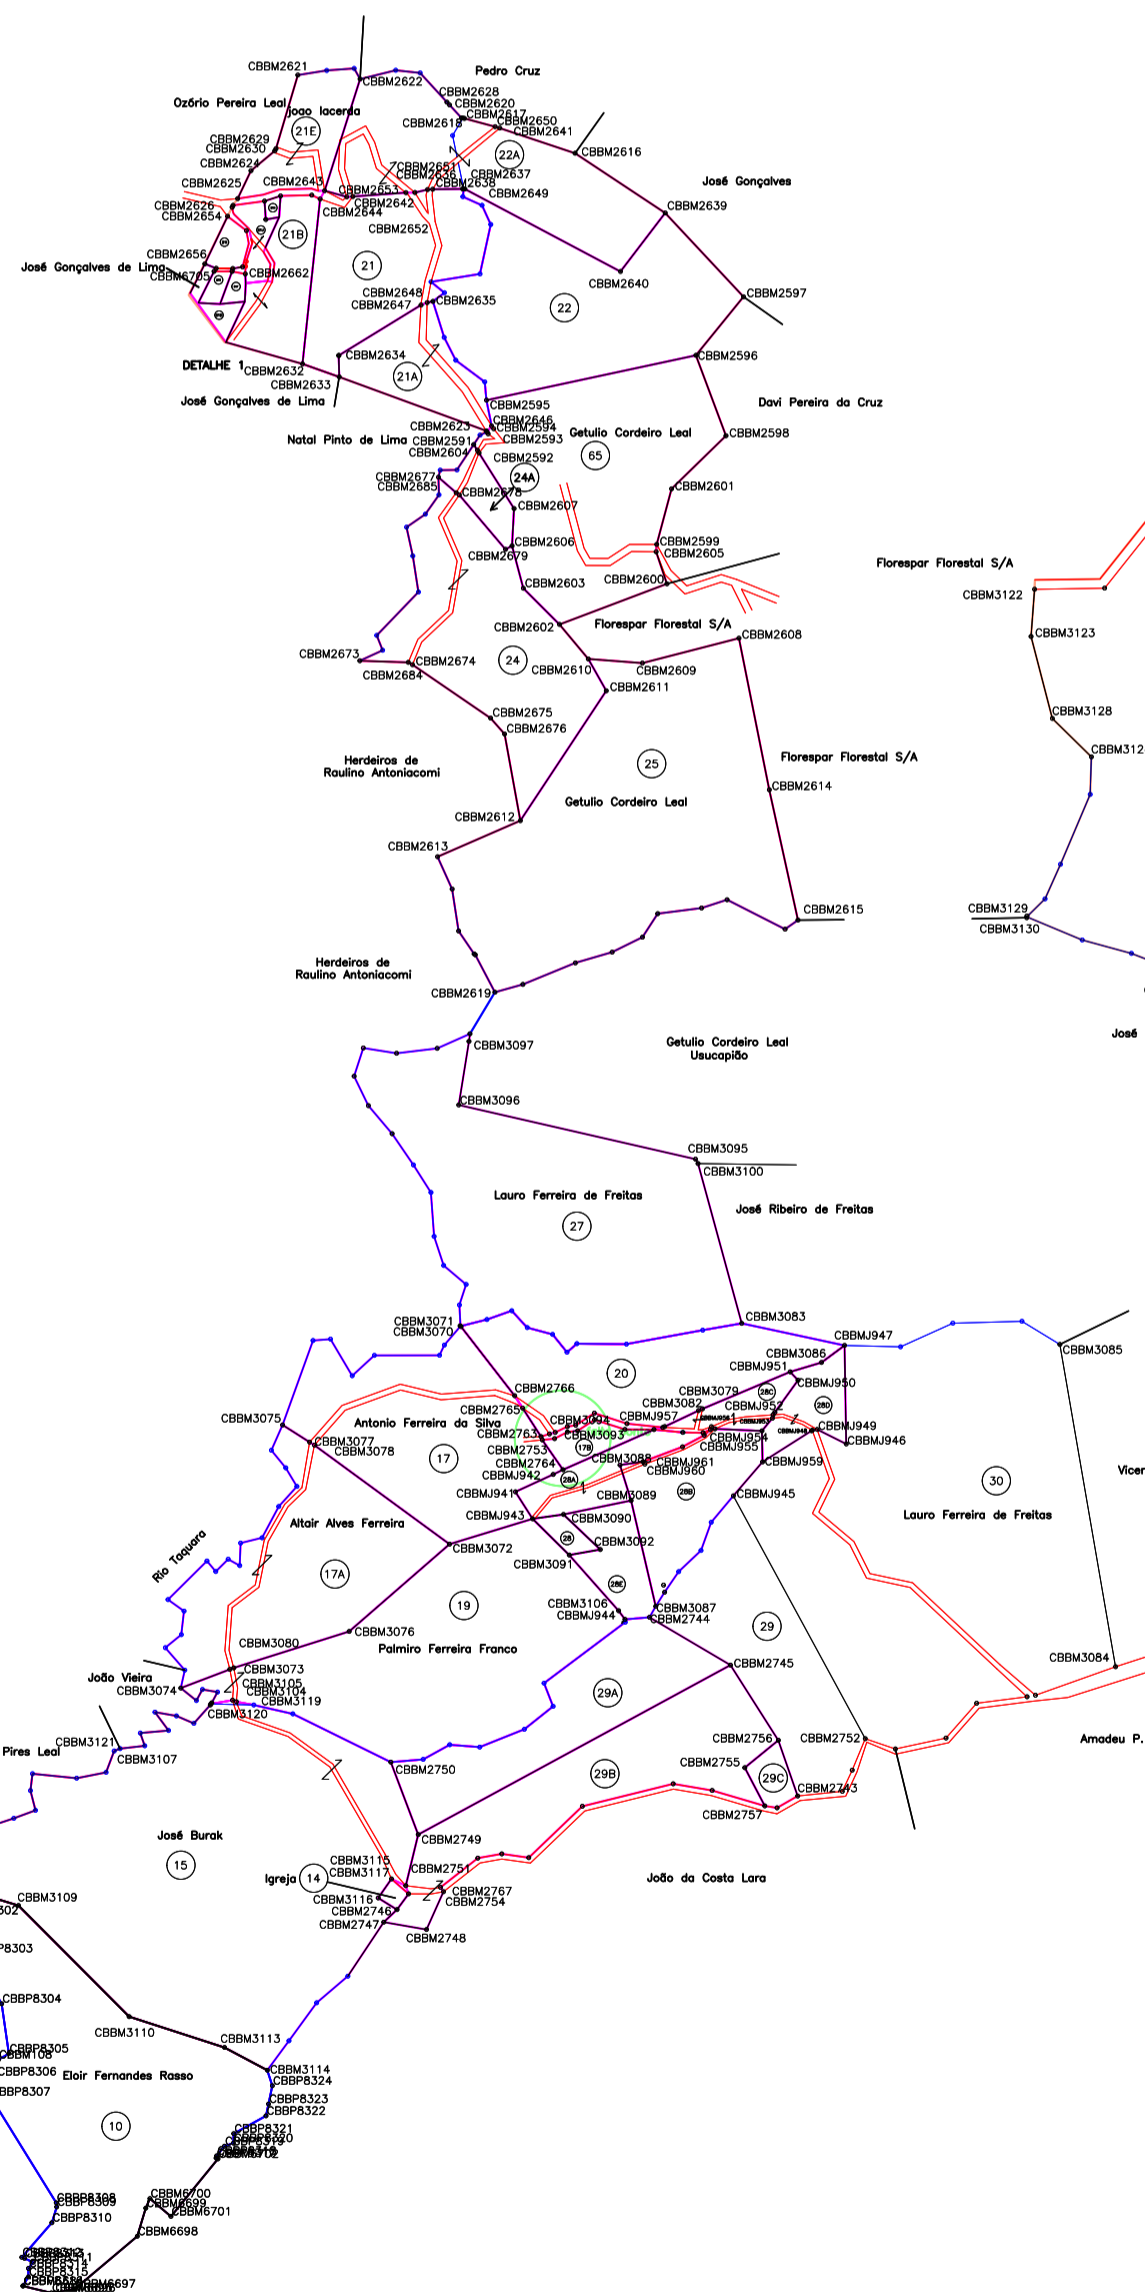



630500 631000 631500 632000 632500 633000 633500 634000 634500 635000 635500

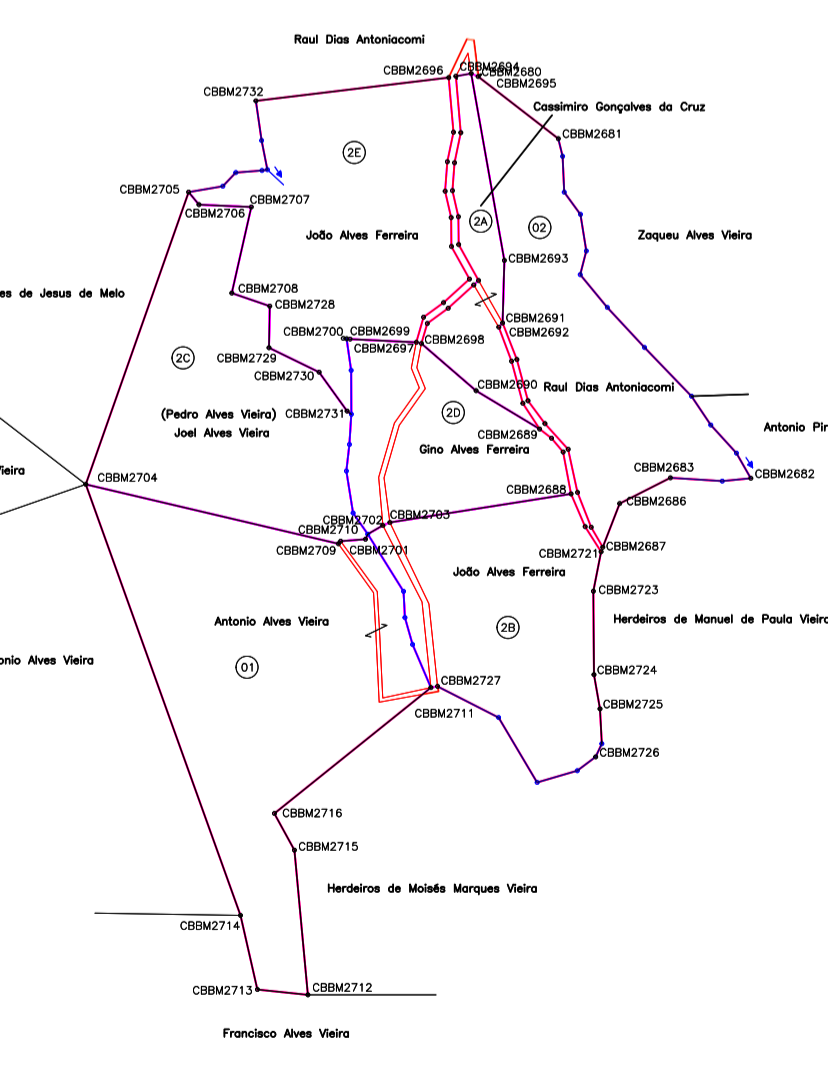


7208000  
7207500  
7207000  
7206500  
7206000  
7205500  
7205000  
7204500  
7204000  
7203500

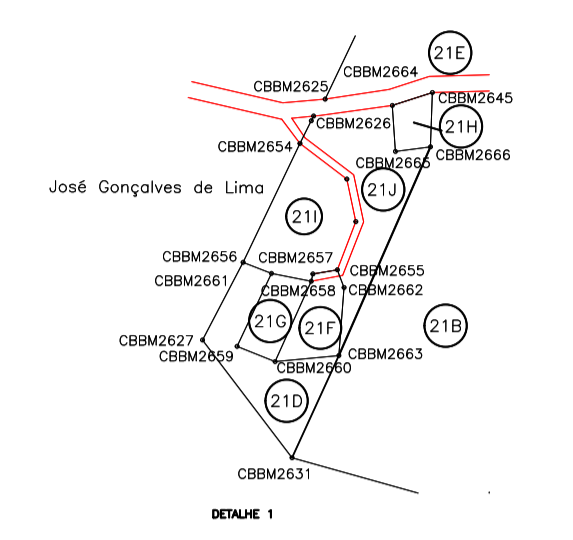

PLANTA SITUAÇÃO DO IMÓVEL

 

PROJEÇÃO / SISTEMA DE COORDENADAS

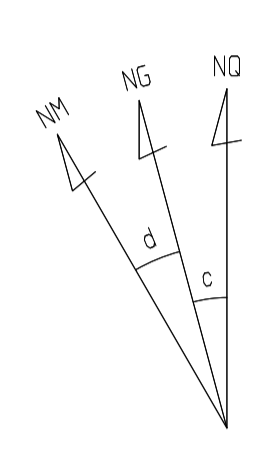

PROJEÇÃO: UNIVERSAL TRANSVERSA DE MERCATOR (UTM)  
 DATUM VERTICAL: IMBITUBA -SC  
 DATUM OFICIAL: SAD 69  
 MERIDIANO CENTRAL: -51°  
 CONVERGÊNCIA MERIDIANA:  
 NORTE: EQUADOR ACRESCIDO DE 10.000.000m  
 ESTE: MERIDIANO CENTRAL ACRESCIDO DE 500.000m

CONVENÇÕES:

- Pontos Materializados (CRBM)
- Pontos não Materializados (CBBP)
- Hidrografia
- Estradas
- Área Reserva Legal

PLANTA DO IMÓVEL GEORREFERENCIADO

IMÓVEL: NUCLEO VILINHA	DATA: 04/13
ÁREA (ha): (Soma dos Lotes): 361,4442	MUNICÍPIO: Campo Largo
PERÍMETRO (m):	COMARCA:
ESCALA: 1/10000	ESTADO: Paraná
	ARQUIVO:

DESENHO:  
Edgar

RESPONSÁVEL TÉCNICO:  
Carlos Roberto F. Pinto  
Eng. Civil CREA-PR 13.757/D

GOVERNO DO ESTADO DO PARANÁ  
 SEMA - SECRETARIA DE ESTADO DO MEIO AMBIENTE  
 E RECURSOS HÍDRICOS  
 ITCG - INSTITUTO DE TERRAS CARTOGRAFIA  
 E GEOCIÊNCIAS

Aprovação: