

Projeto Plano de Uso Público Emergencial
do Parque Estadual Pico Paraná

Planta de Localização das Clareiras

Roteiro de Coordenadas		
ID Clareira	E (m)	N (m)
13	718323,96	7201957,03
14	718329,40	7201980,80


Sist. de Coord. Projetada UTM Fuso 22s
Sist. Geodésico de Referência: Sirgas2000




LEGENDA

- Clareiras
- Trilhas
- Parque Estadual Pico Paraná
- Cumes Principais

INFORMAÇÕES CARTOGRÁFICAS

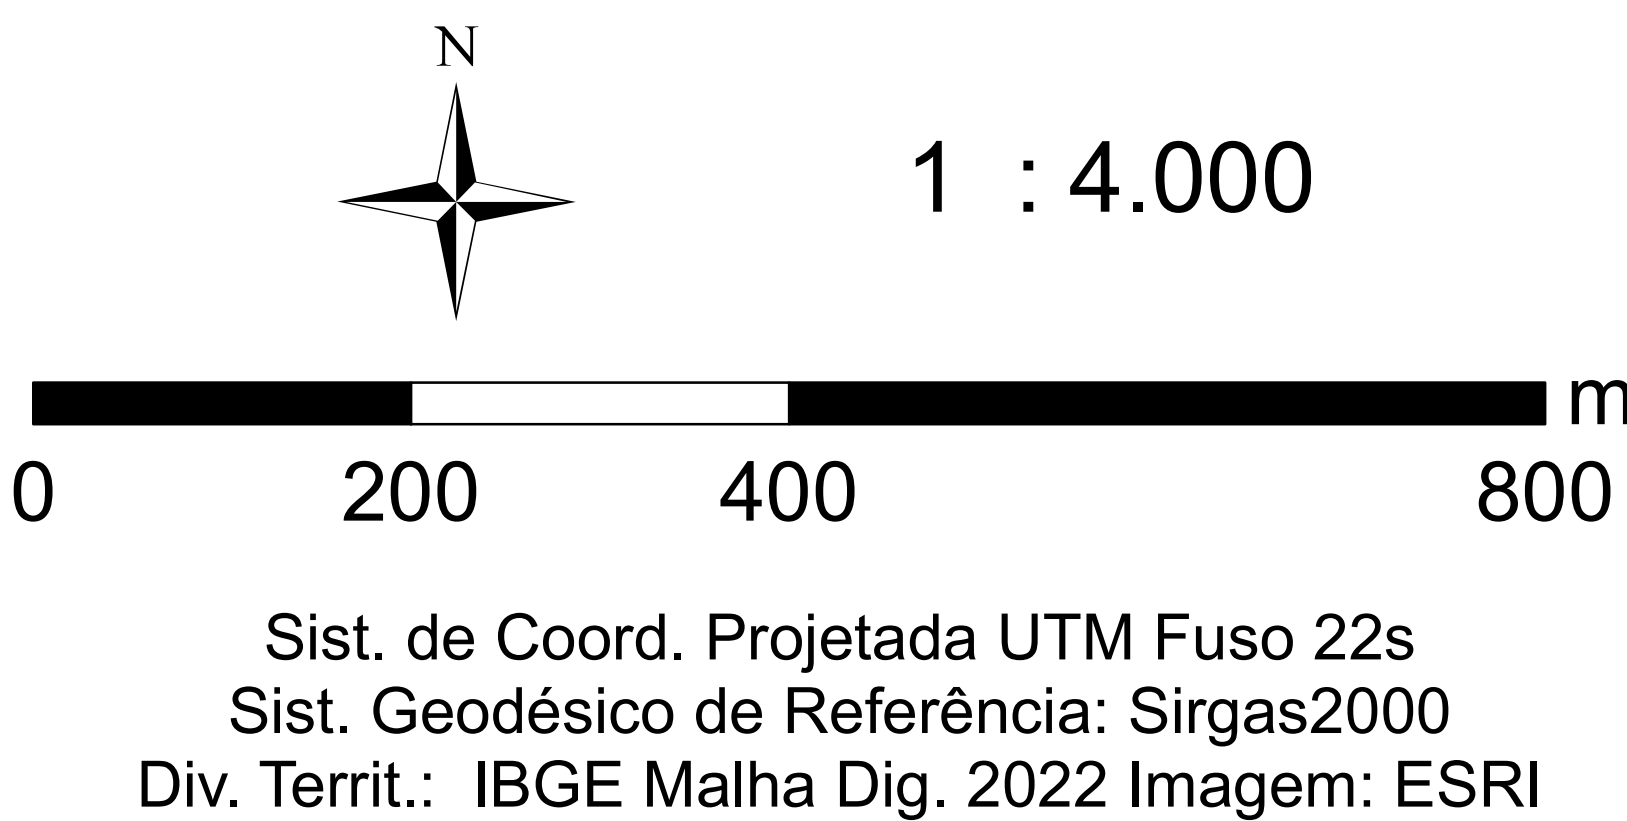

LOCALIZAÇÃO

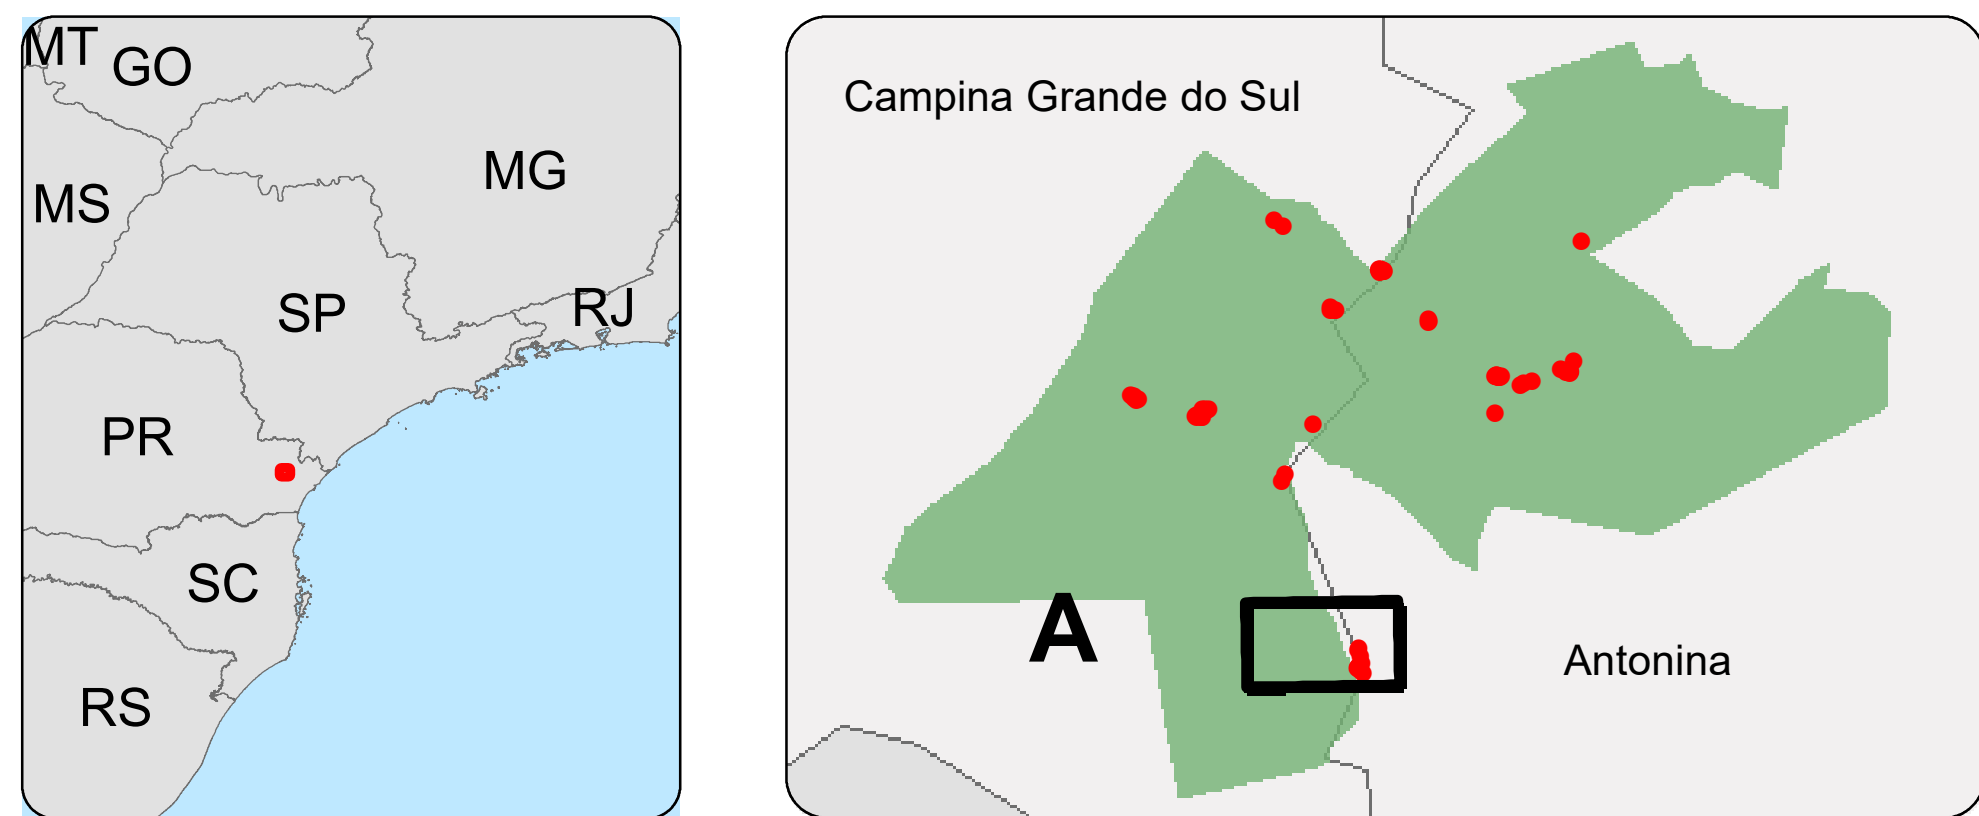

PROJETO
Projeto Plano de Uso Público Emergencial
do Parque Estadual Pico Paraná

PLANTA
Planta de Localização das Clareiras
Folha A3



DOCUMENTO DE REFERÊNCIA

- Projeto Plano de Uso Público Emergencial
do Parque Estadual Pico Paraná

REV.	DATA	IMPRESSÃO	OS
03	04/04/2025	A0	2024095

