




Projeto Plano de Uso Público Emergencial								
do Parque Estadual Pico Paraná								
Planta de Localização das Clareiras								
Roteiro de Coordenadas								
ID Clareira	E (m)	N (m)	ID Clareira	E (m)	N (m)	ID Clareira	E (m)	N (m)
75	720625,6	7205348,5	80	720723,3	7205319,7	85	720718,3	7205300,7
76	720687,4	7205328,6	81	720731,8	7205312,2	86	720713,8	7205298,5
77	720678,2	7205312,8	82	720730,7	7205301,6	87	720727,9	7205292,7
78	720686,2	7205300,4	83	720727,4	7205298,6			
79	720721,6	7205328,8	84	720724,5	7205303,8			
Sist. de Coord. Projetada UTM Fuso 22s								
Sist. Geodésico de Referência: Sirgas2000								




LEGENDA

- Clareiras
- Trilhas
- Parque Estadual Pico Paraná
- Cumes Principais

INFORMAÇÕES CARTOGRÁFICAS

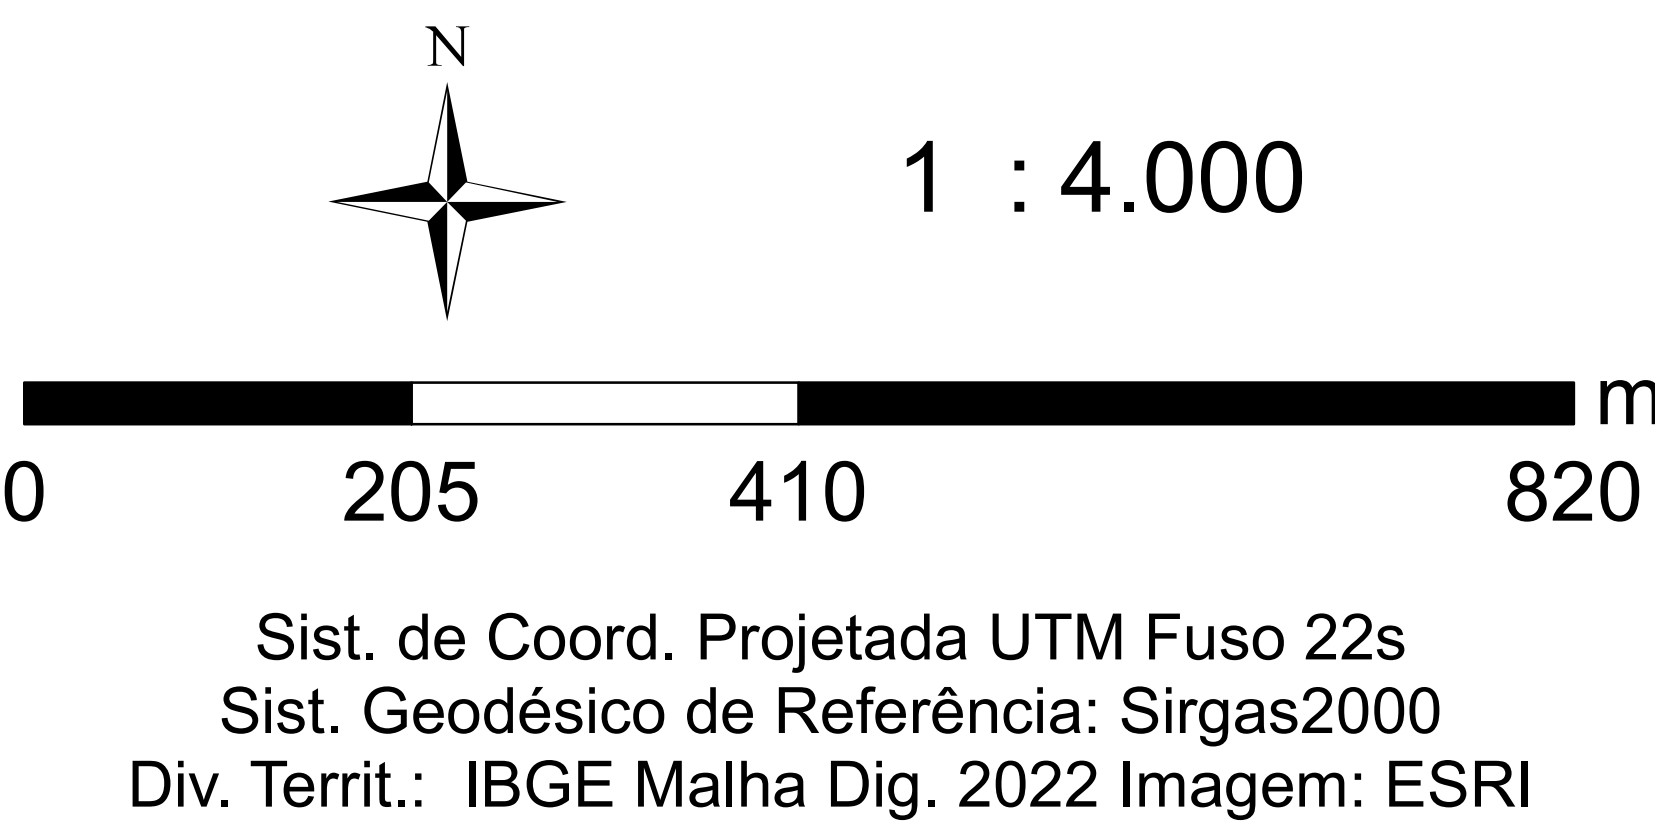

LOCALIZAÇÃO

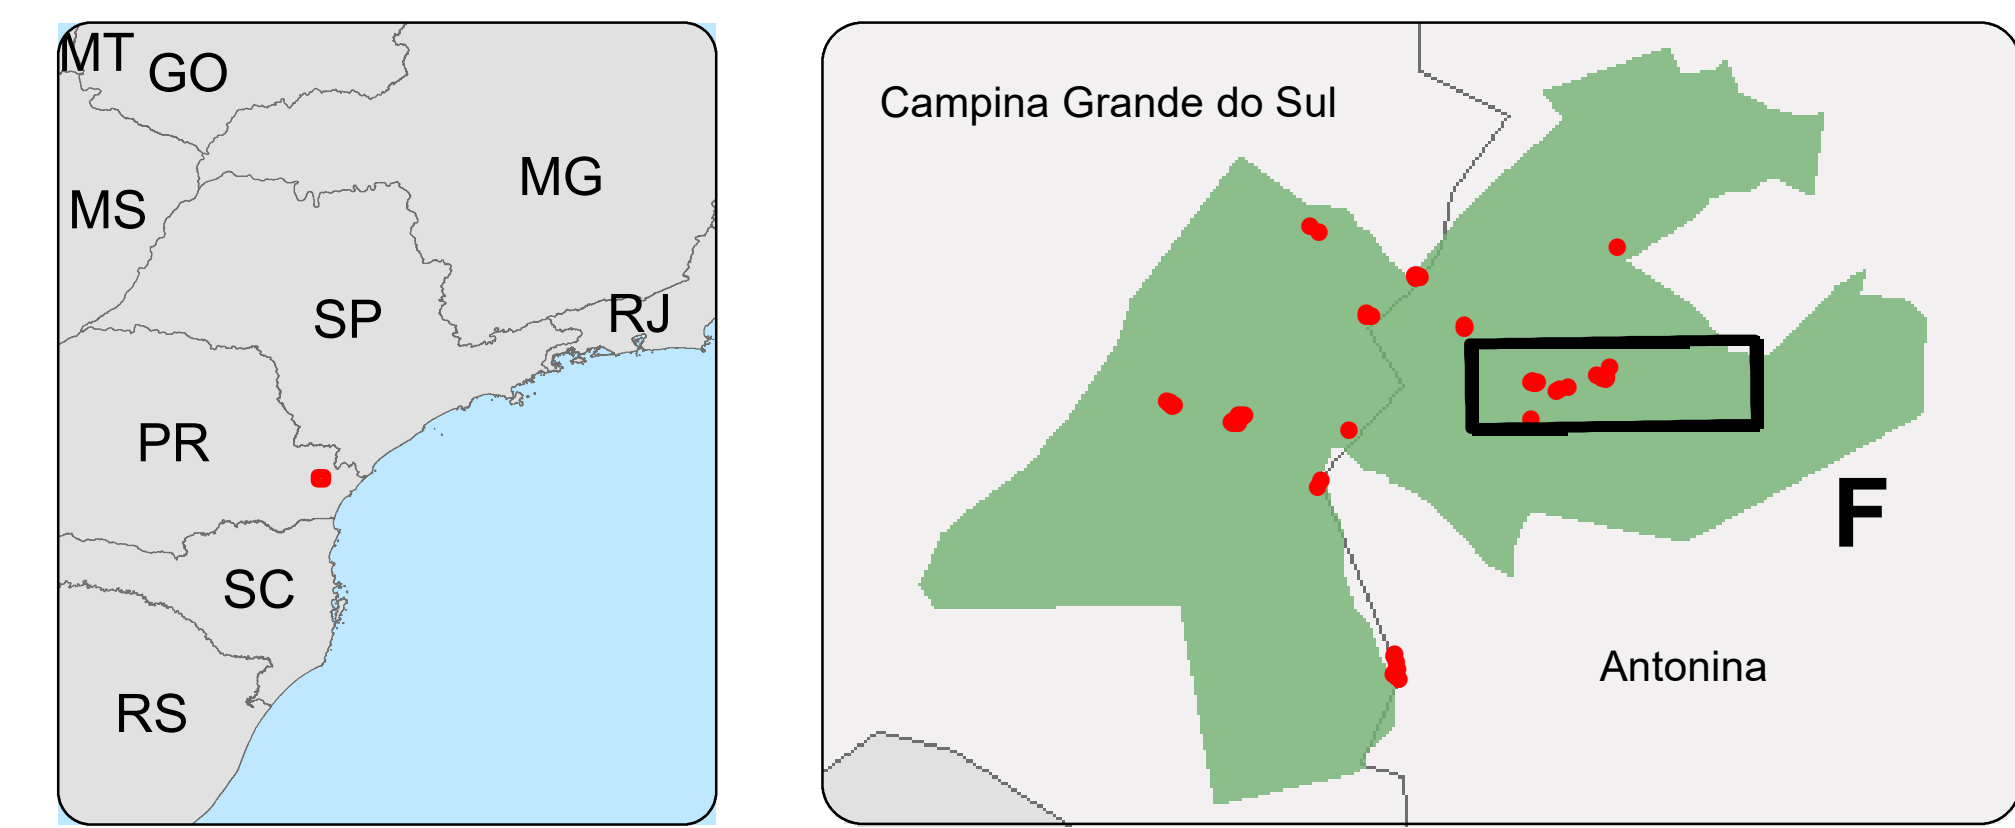

PROJETO
Projeto Plano de Uso Público Emergencial
do Parque Estadual Pico Paraná

PLANTA
Planta de Localização das Clareiras
Folha F4



DOCUMENTO DE REFERÊNCIA

- Projeto Plano de Uso Público Emergencial
do Parque Estadual Pico Paraná

REV.	DATA	IMPRESSÃO	OS
03	04/04/2025	A0	2024095

