


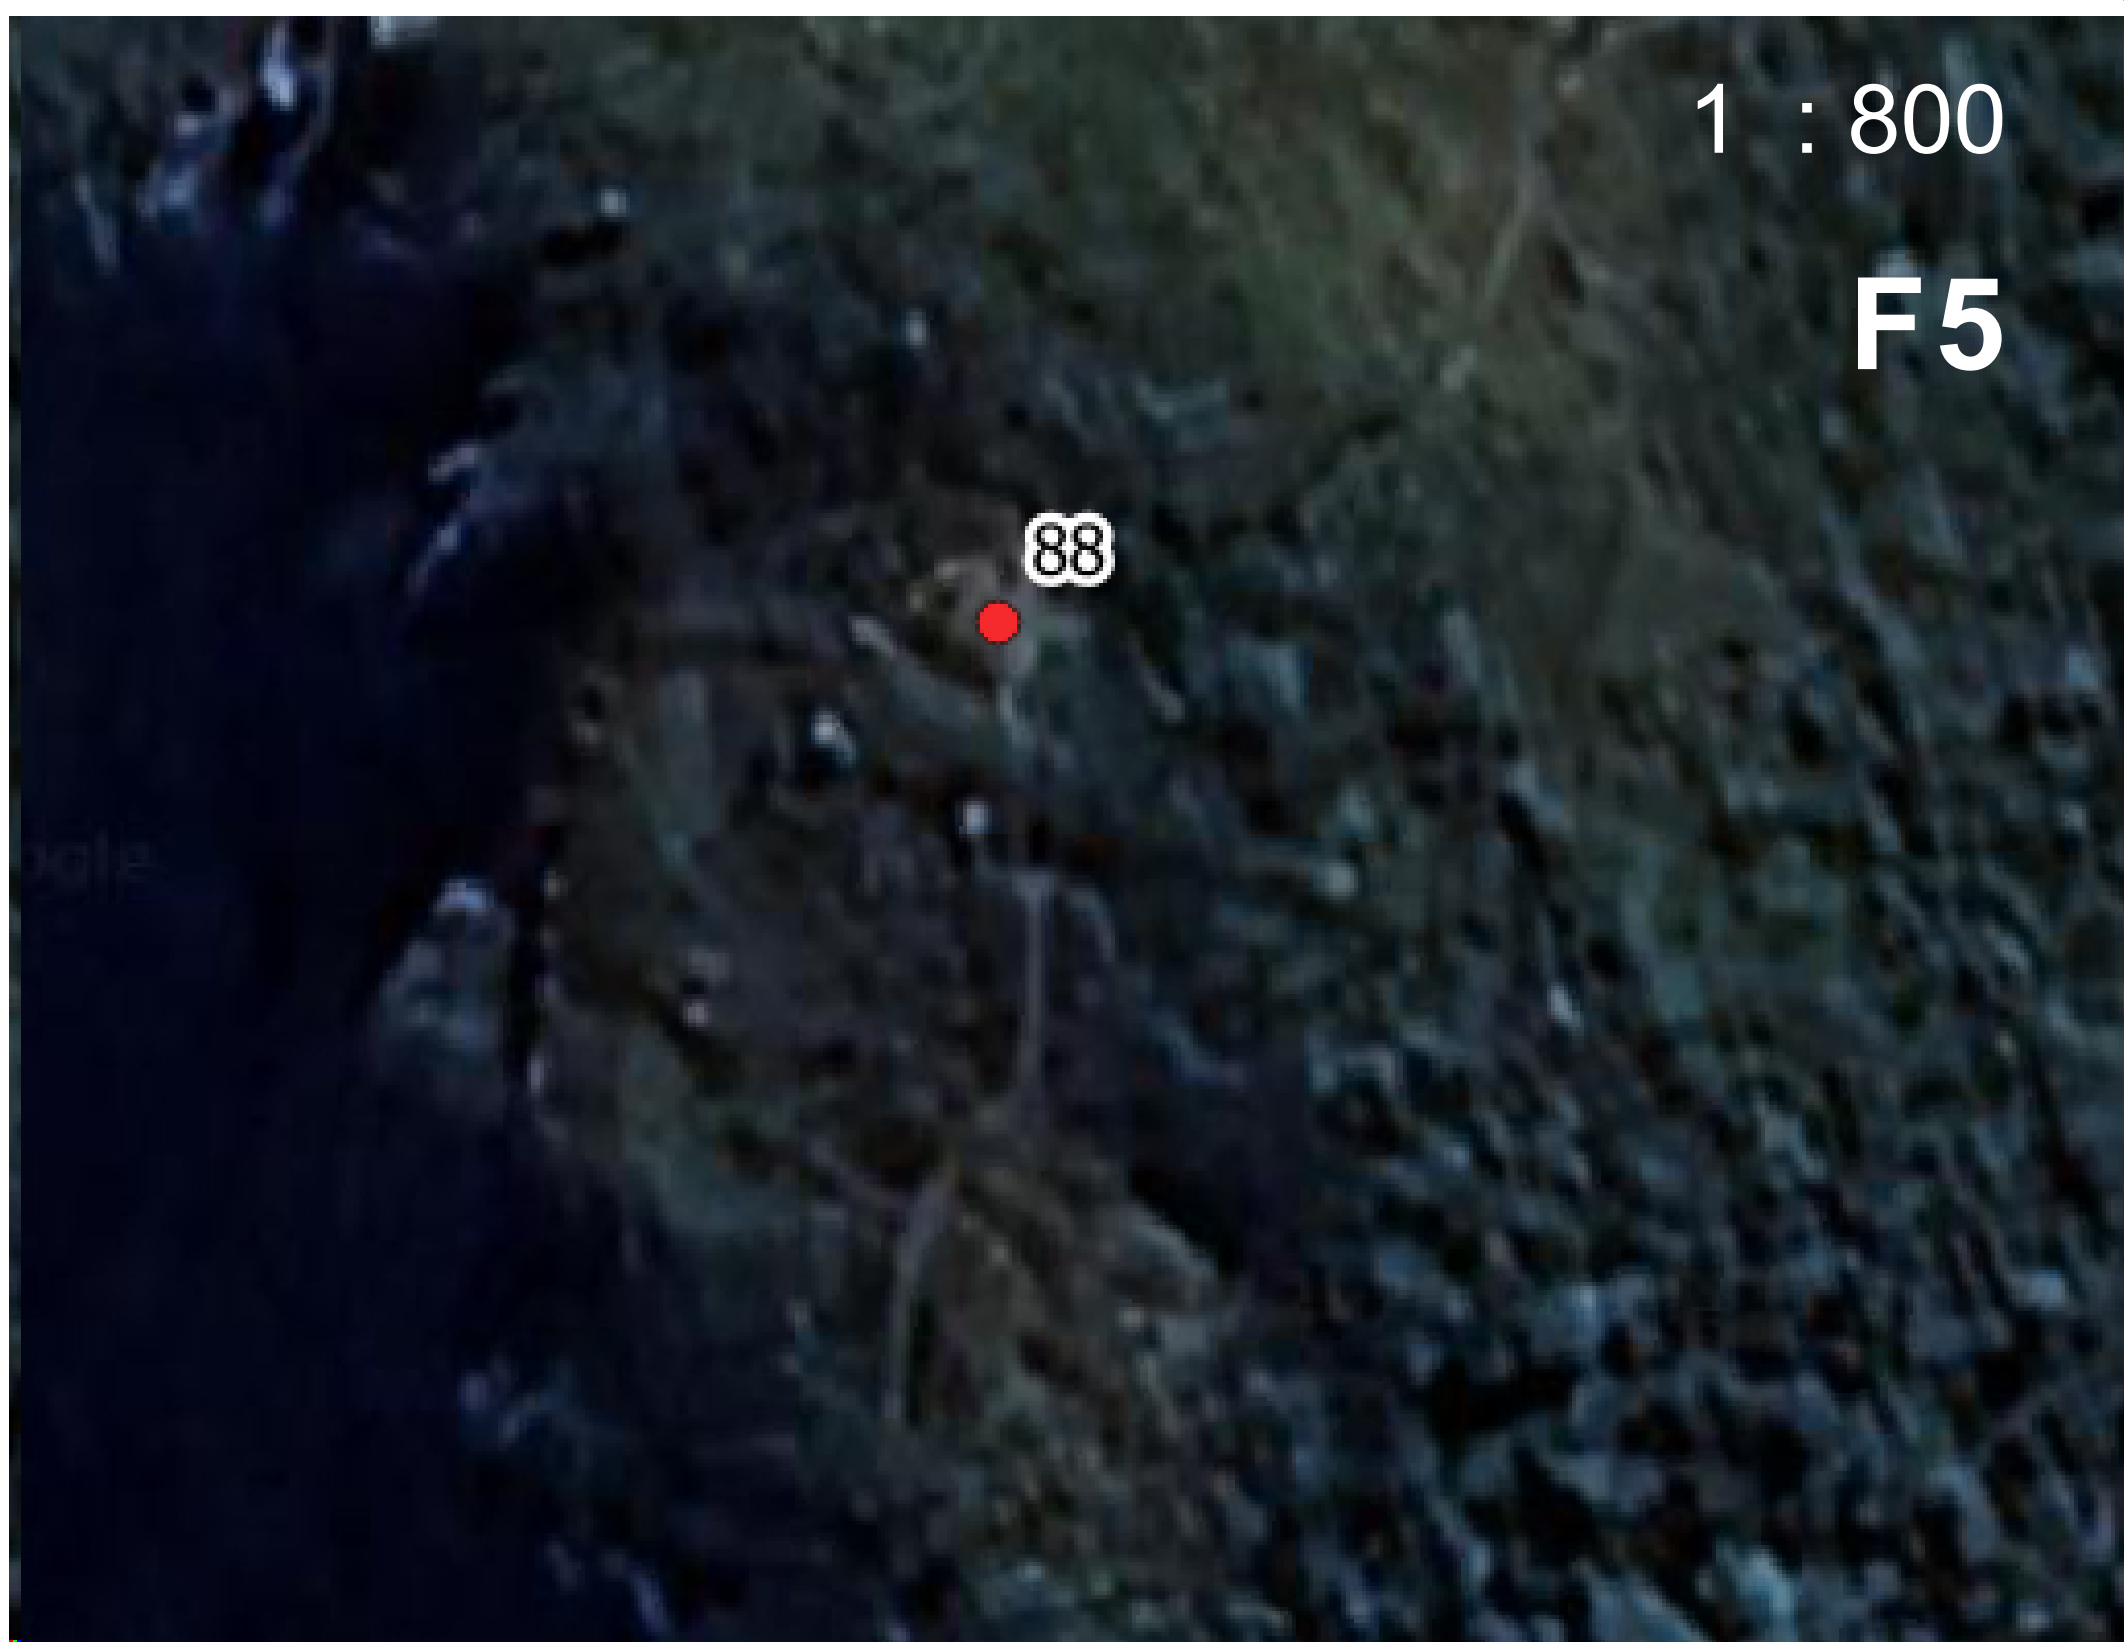

Projeto Plano de Uso Público Emergencial

Planta de Localização das Roteiro de Coordenadas

ID Clareira	E (m)	N (m)
88	720768,1	7205438,3

Sist. de Coord. Projetada UTM

Fuso 22s


Sist. Geodésico de Referência:




LEGENDA

- Clareiras
- Trilhas
- Parque Estadual Pico Paraná
- Cumes Principais

INFORMAÇÕES CARTOGRÁFICAS

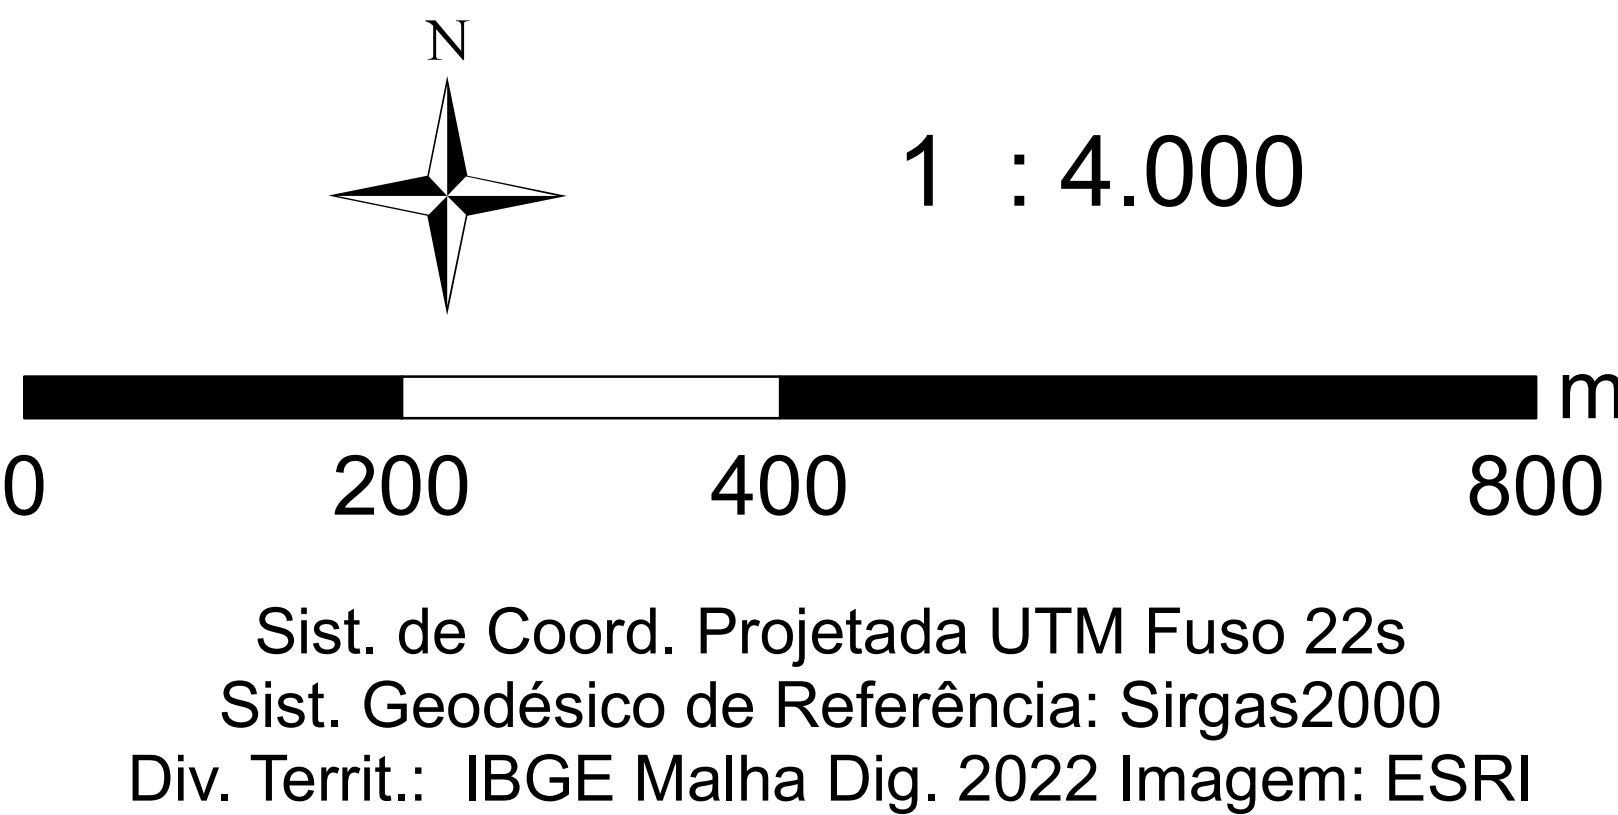

LOCALIZAÇÃO

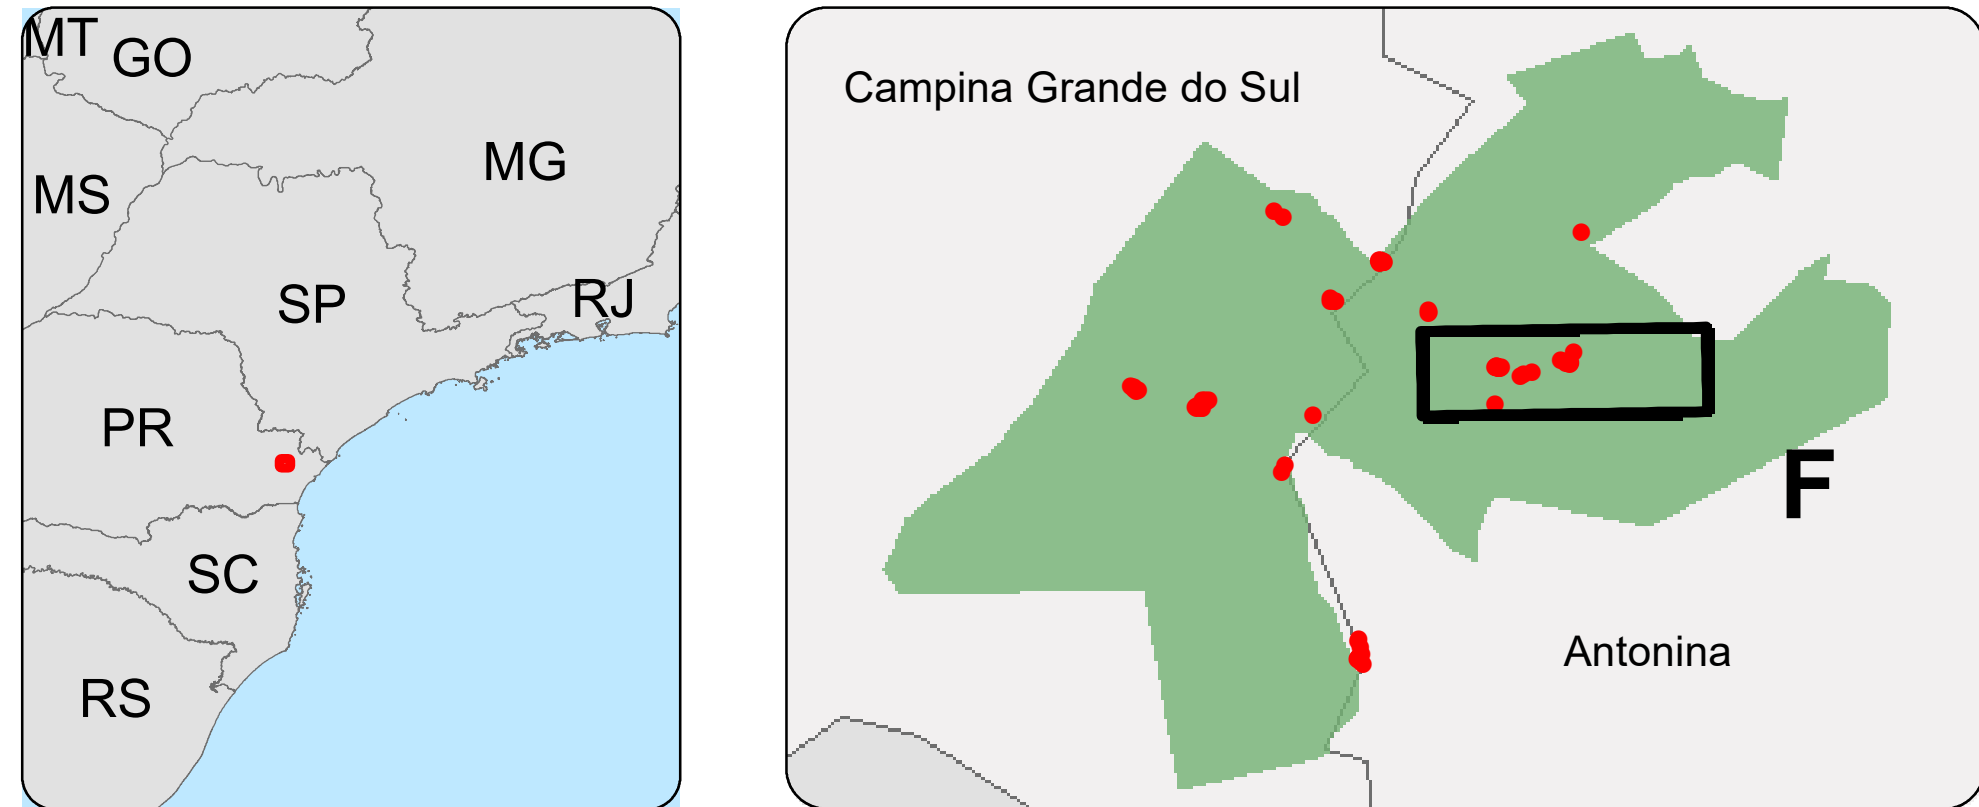

PROJETO
Projeto Plano de Uso Público Emergencial do Parque Estadual Pico Paraná

PLANTA
Planta de Localização das Clareiras Folha F5



DOCUMENTO DE REFERÊNCIA

- Projeto Plano de Uso Público Emergencial do Parque Estadual Pico Paraná

REV.	DATA	IMPRESSÃO	OS
03	04/04/2025	A0	2024095

