


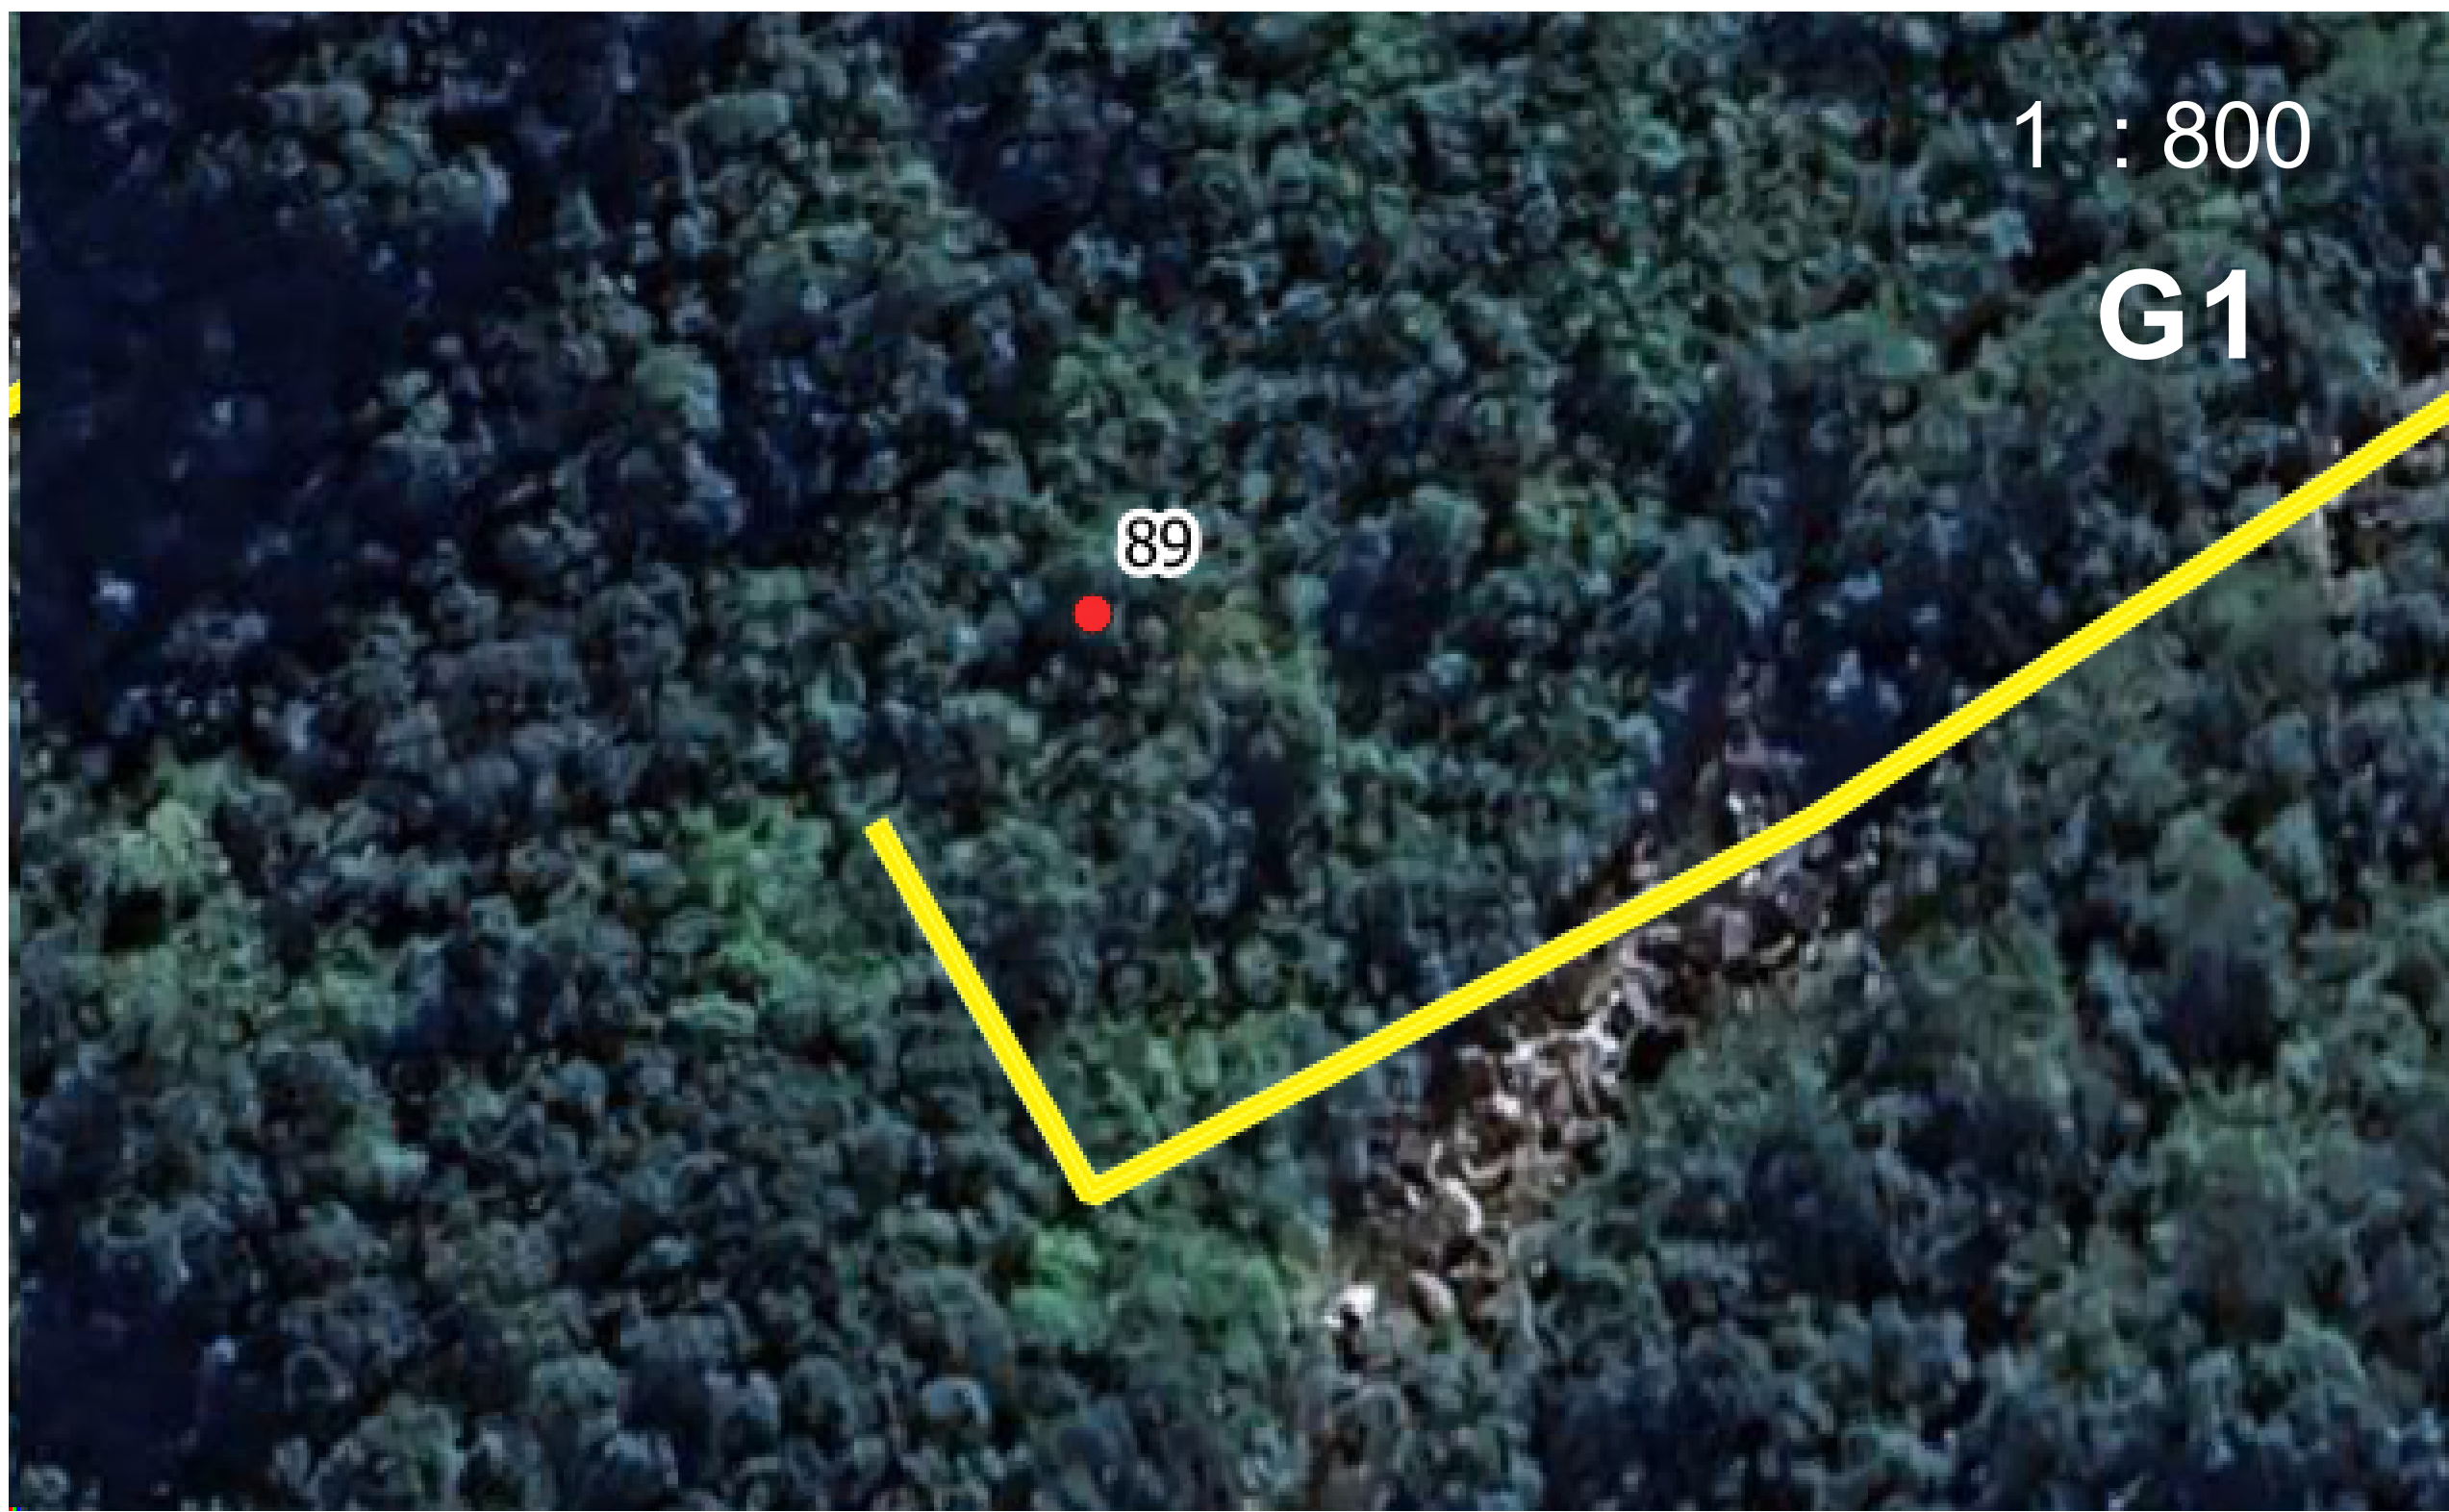

Projeto Plano de Uso Público
Emergencial
Planta de Localização das
Roteiro de Coordenadas

ID Clareira	E (m)	N (m)
89	720881,7	7206899,8

Sist. de Coord. Projetada UTM
Fuso 22s


Sist. Geodésico de Referência:



LEGENDA


- Clareiras
- Trilhas
- Parque Estadual Pico Paraná
- Cumes Principais

INFORMAÇÕES CARTOGRÁFICAS

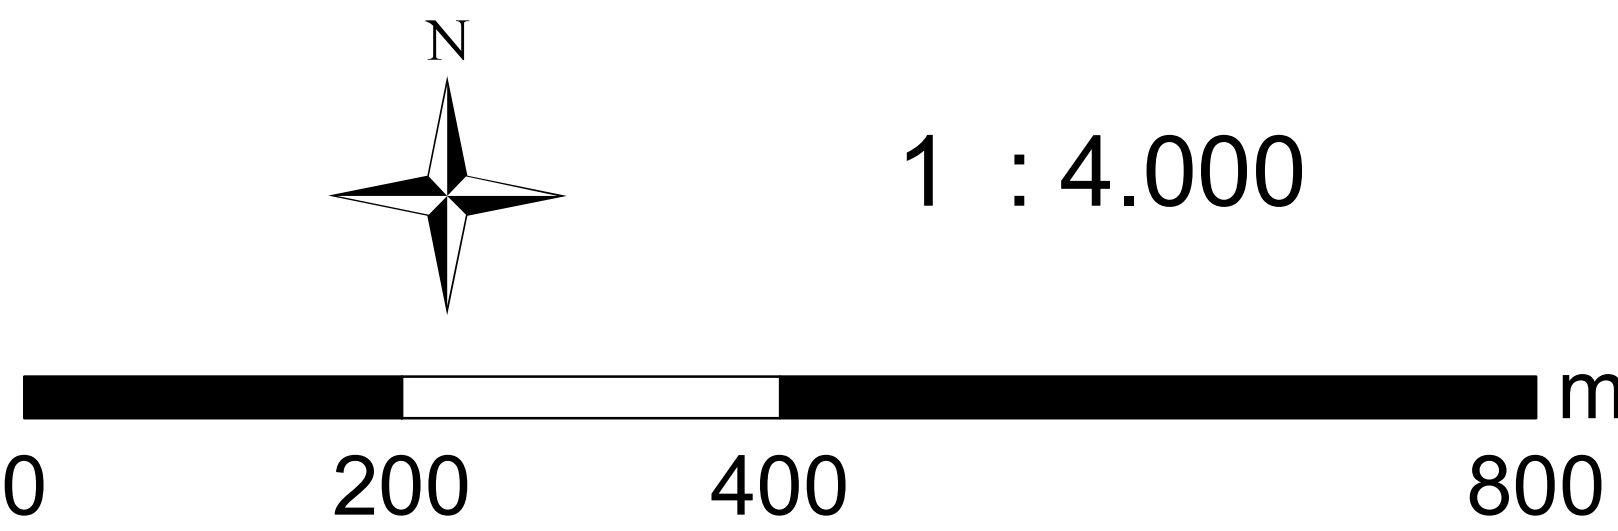

Sist. de Coord. Projetada UTM Fuso 22s
Sist. Geodésico de Referência: Sirgas2000
Div. Territ.: IBGE Malha Dig. 2022 Imagem: ESRI

LOCALIZAÇÃO

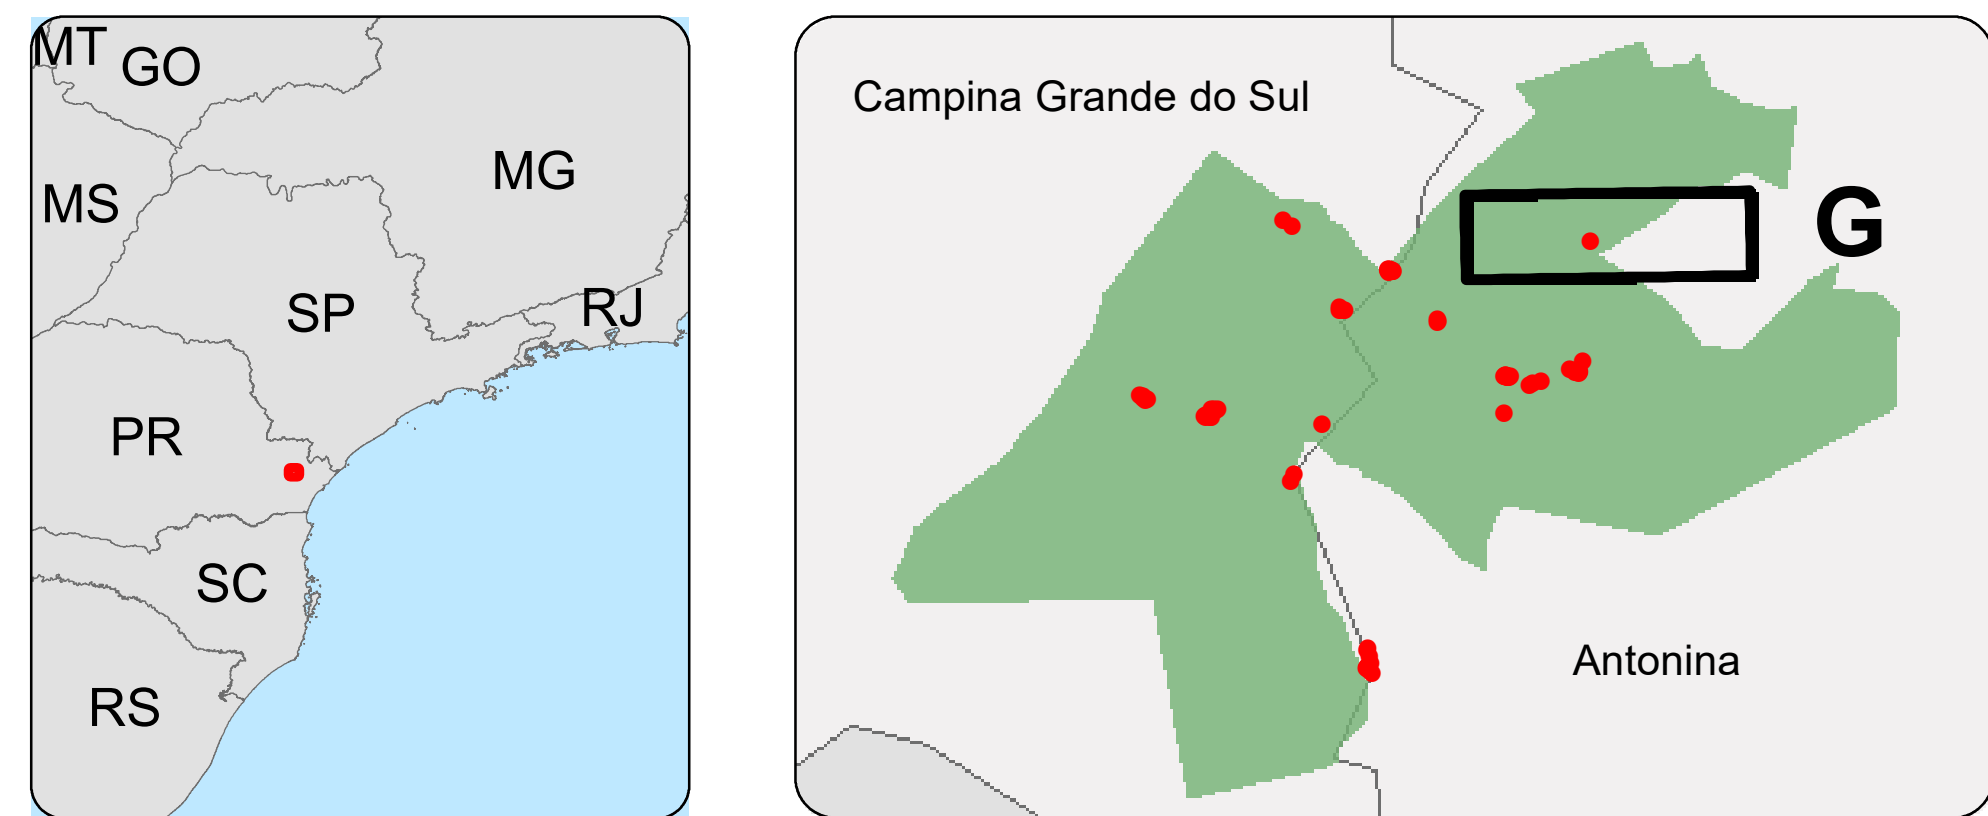

PROJETO
Projeto Plano de Uso Público Emergencial
do Parque Estadual Pico Paraná

PLANTA
Planta de Localização das Clareiras
Folha G



DOCUMENTO DE REFERÊNCIA

- Projeto Plano de Uso Público Emergencial
do Parque Estadual Pico Paraná

REV.	DATA	IMPRESSÃO	OS
03	04/04/2025	A0	2024095

