




ELEVAÇÃO 1

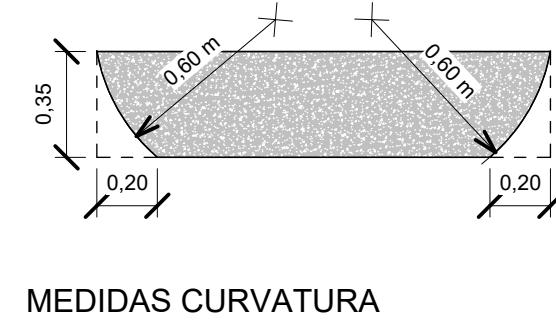


MEDIDAS CURVATURA

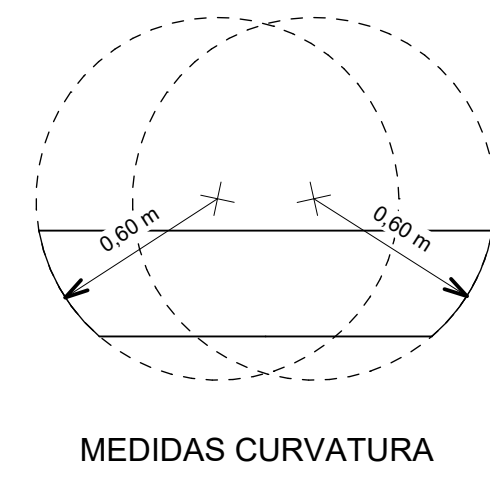


MEDIDAS CURVATURA

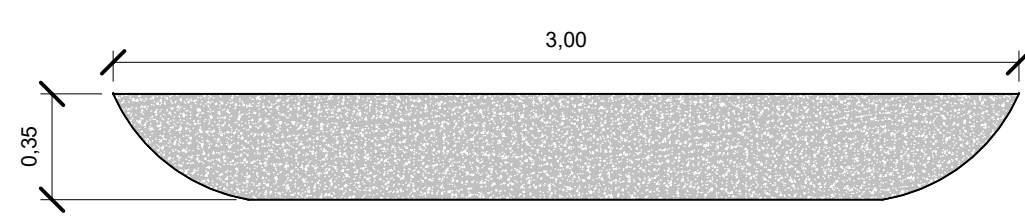

ELEVAÇÃO 1

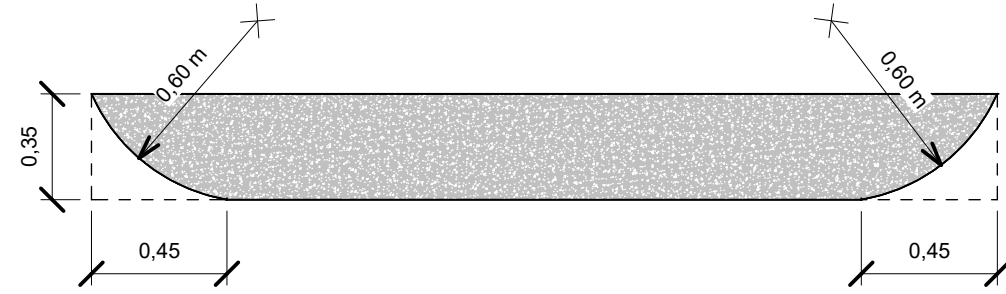


MEDIDAS CURVATURA

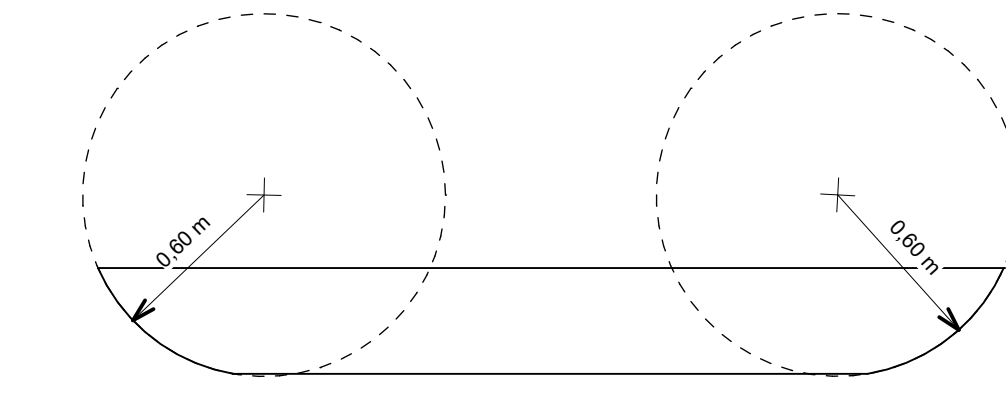


MEDIDAS CURVATURA


DETALHE SACOS DE RÁFIA

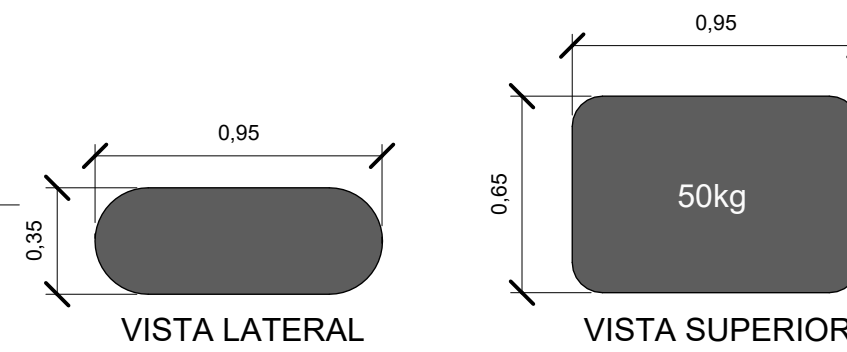


1 DETALHE BANCOS DE CONCRETO  
1 : 25

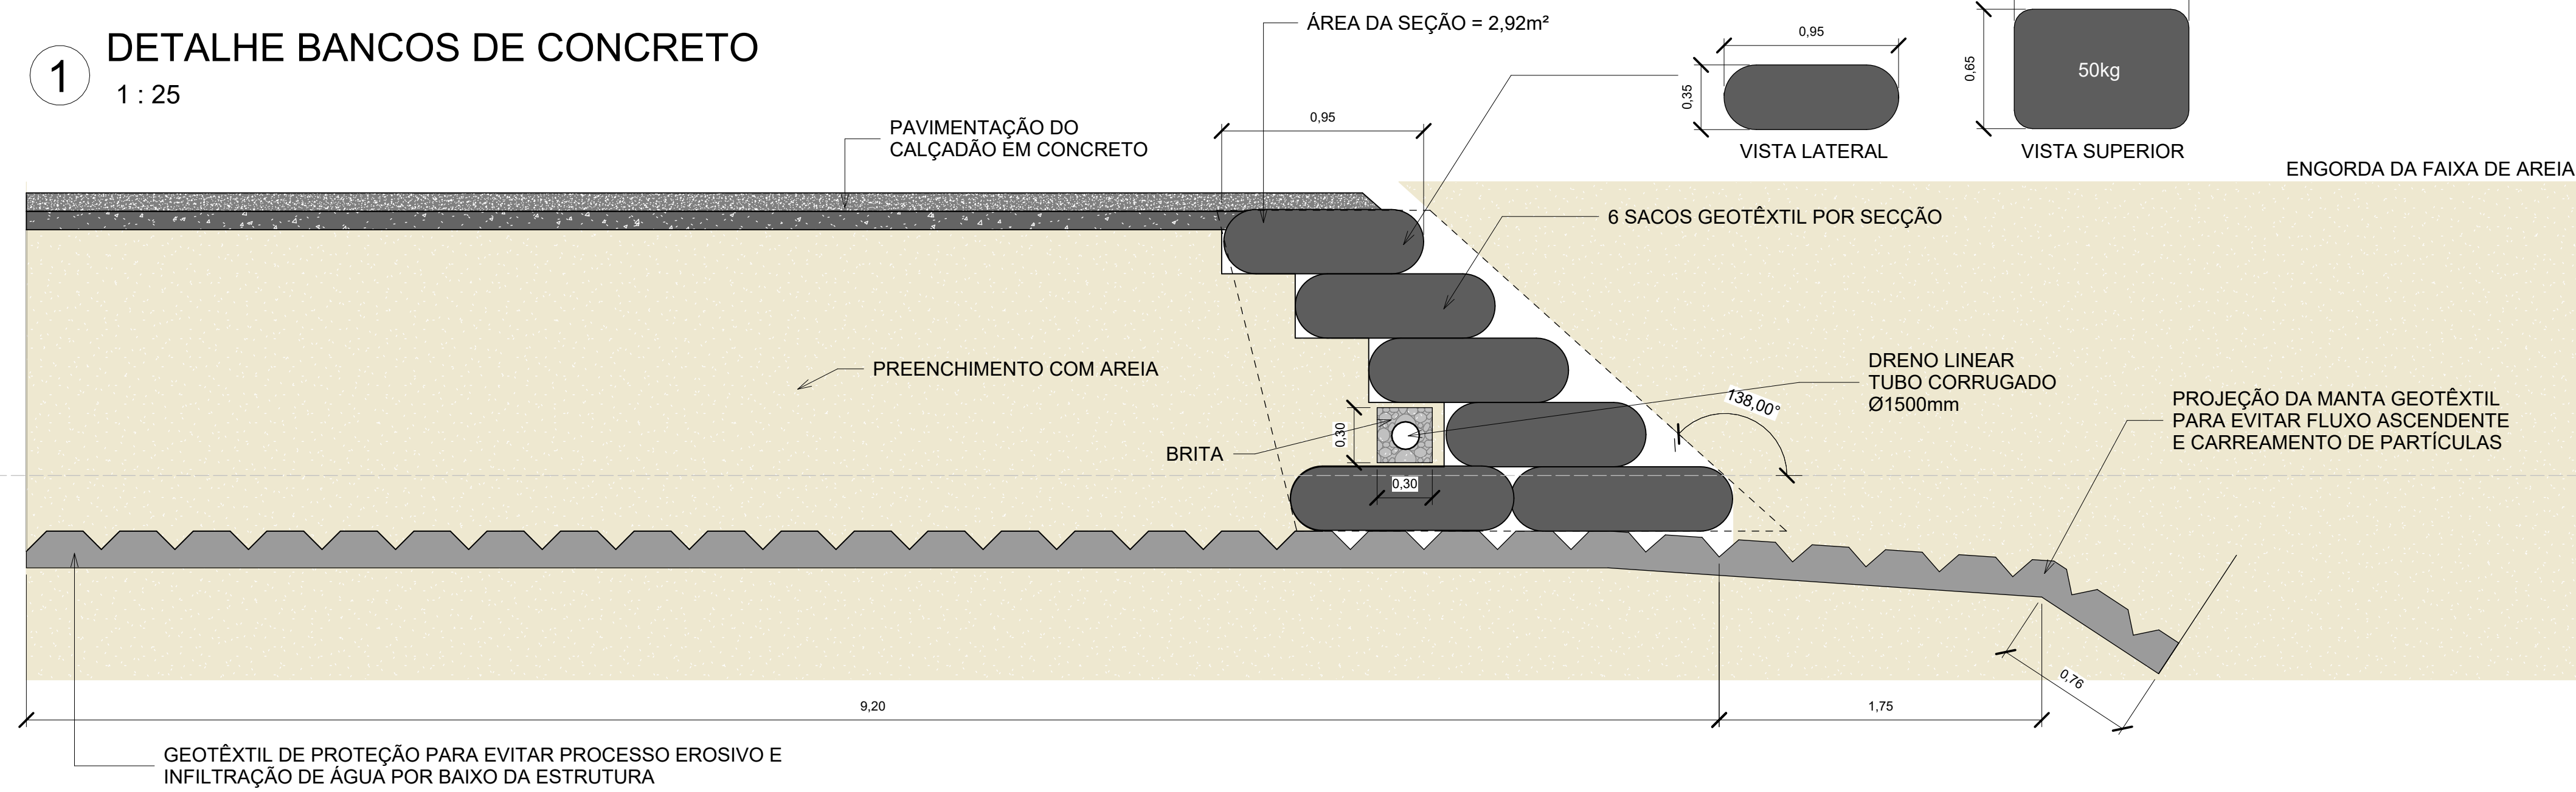

2 SEÇÃO GENÉRICA CONTENÇÃO EM SOLO-CIMENTO  
1 : 25

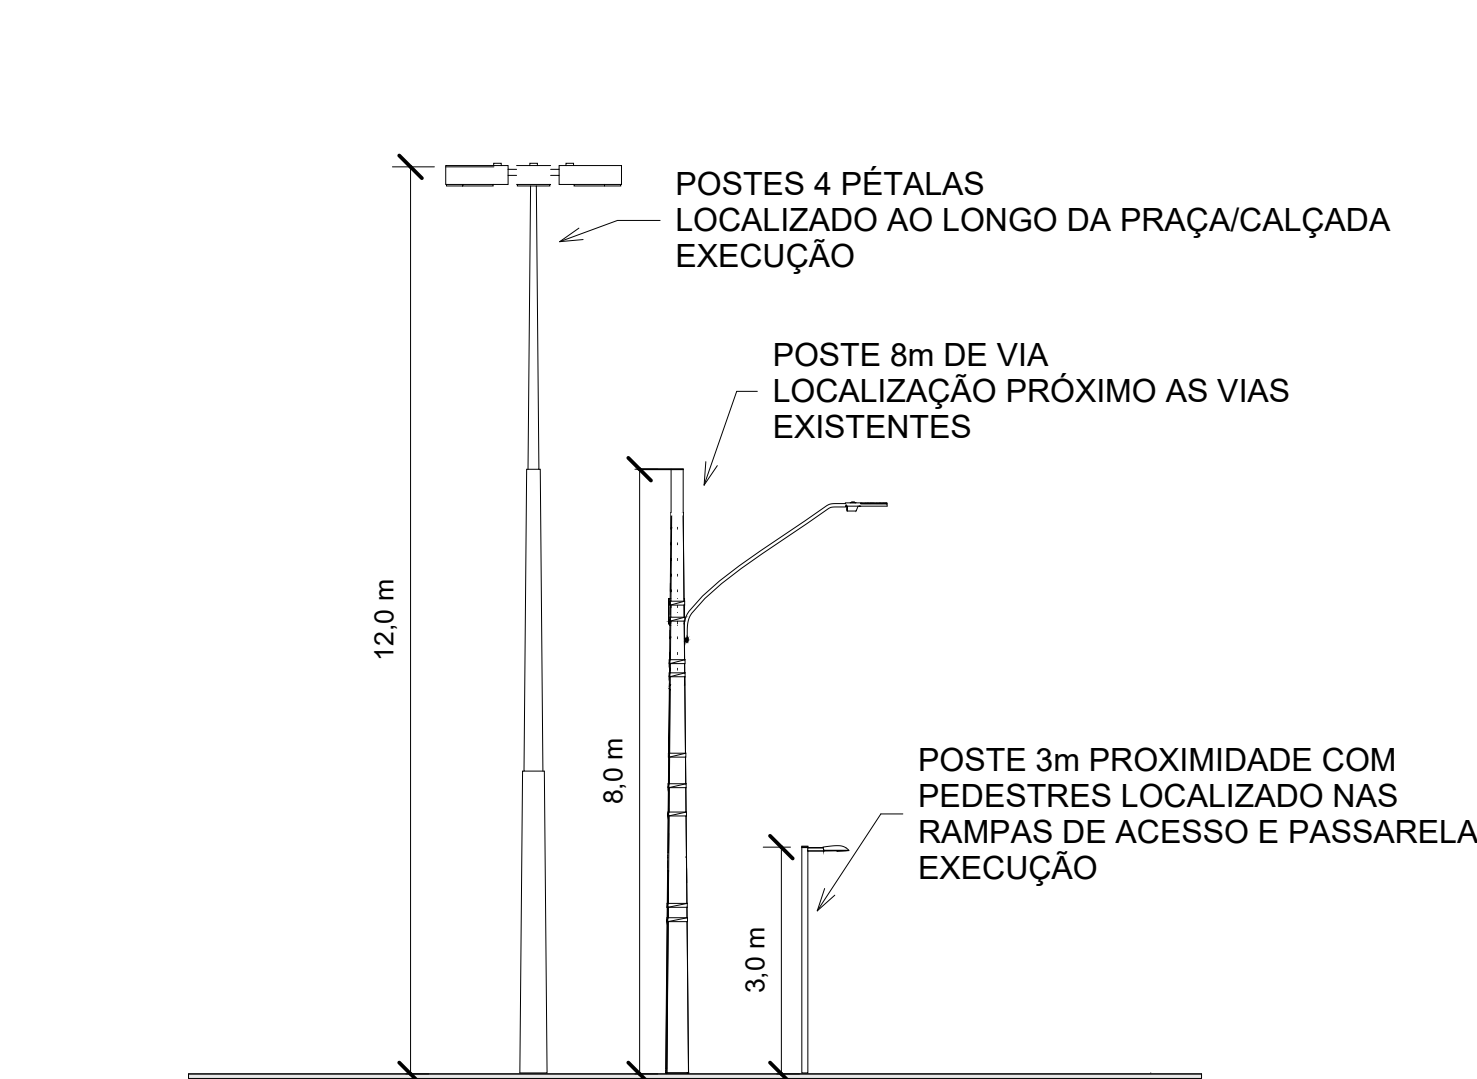

3 DETALHAMENTO POSTES  
1 : 100

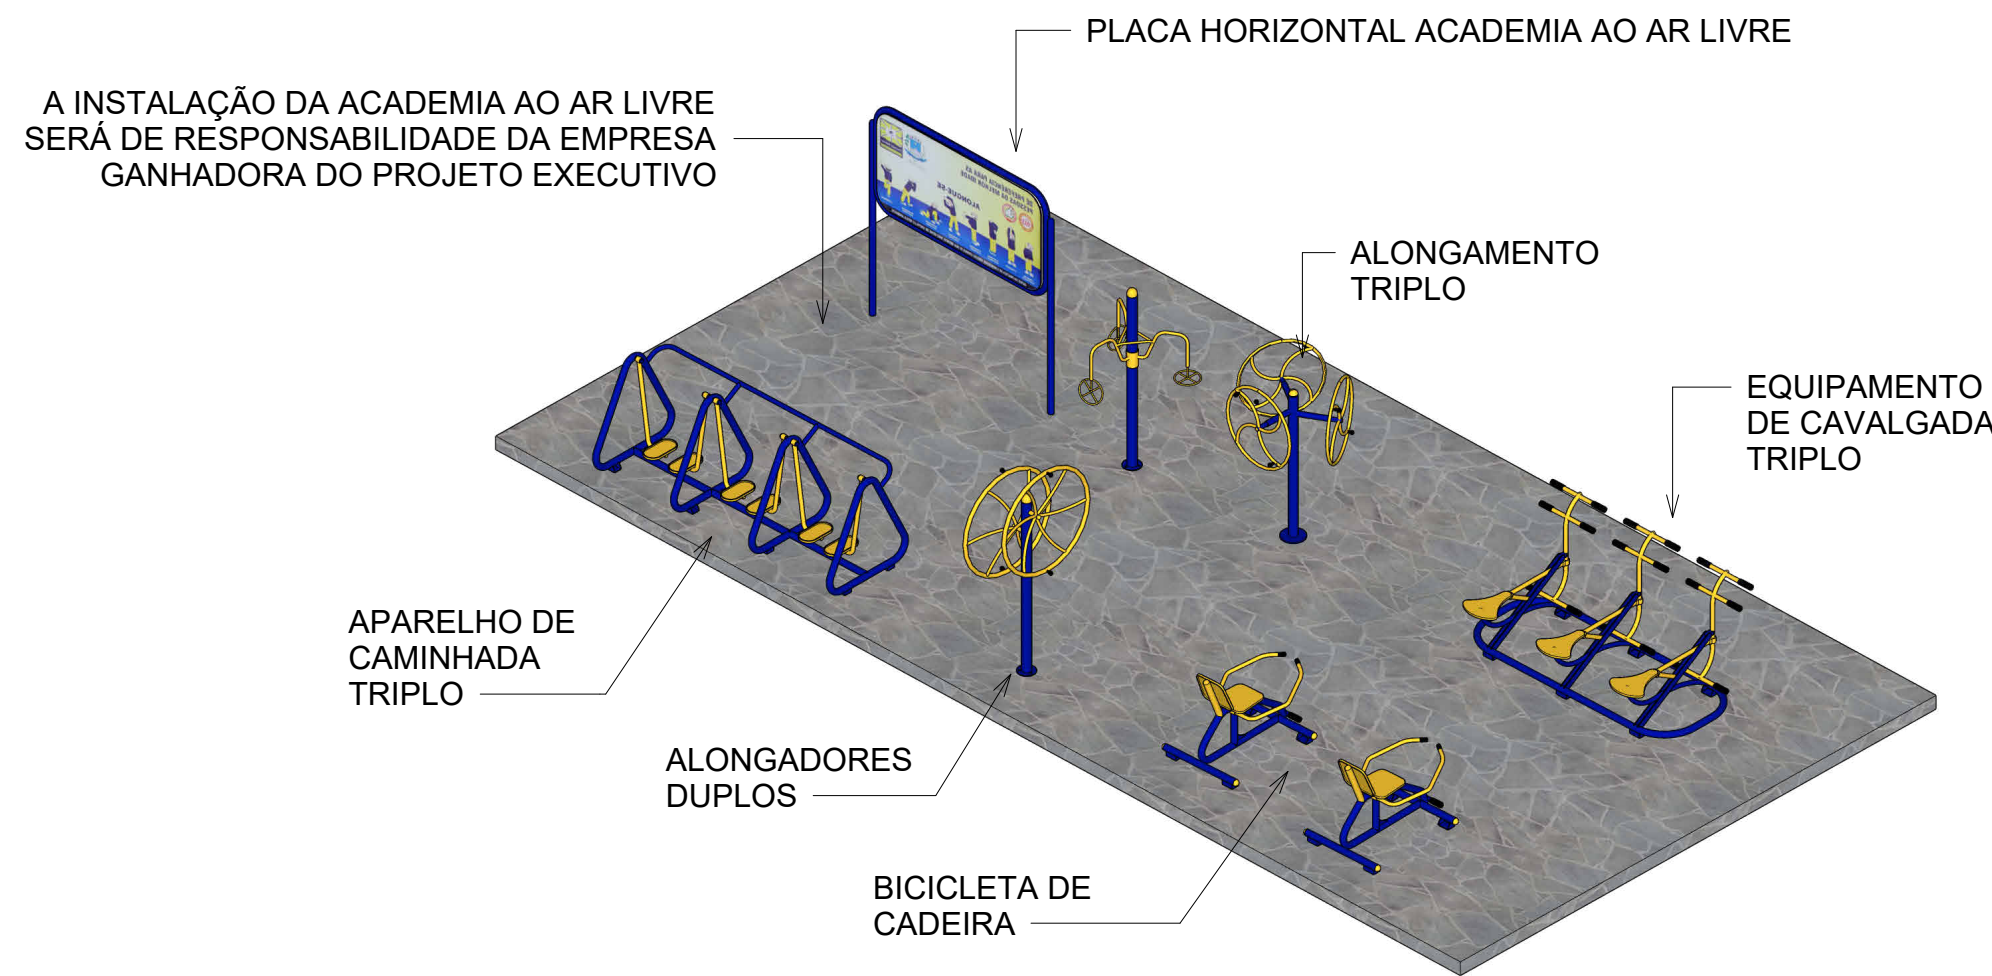

4 ISOMÉTRICA ACADEMIA AO AR LIVRE  
ESCALA REPRESENTATIVA

LOGO E DADOS DA CONTRATADA	
	UNIVERSIDADE LIVRE DO MEIO AMBIENTE R. Comendador Macedo, 613 - Centro, Curitiba / PR CEP: 80.060-030
	PREFEITURA MUNICIPAL DE GUARATUBA Av. Dr. João Cândido, 380 - Centro, Guaratuba / PR CEP: 83.280-000
OBR/ENDEREÇO ANTEPROJETO REVITALIZAÇÃO DA ORLA DE GUARATUBA Av. Beira Mar s/n, Prainha - Município de Guaratuba (PR)	
CONTEÚDO DA PRANCHA DETALHES MOBILIÁRIO URBANO	
PROPRIETÁRIO PREFEITURA MUNICIPAL DE GUARATUBA	RESPONSÁVEL TÉCNICO PROF. DR. EDUARDO RATTON CREA/PR: 7675/D ART: 172624933260
COLABORADORES Amanda Gallucci Bruno de Souza Gonzaga Caroline Novochadski Silva Gabriela Costanaro Guilherme Marques Colombo Luciano Wors Sílvia Moraes Wanderson Schmidt	Nº DO PROCESSO XX.XXX.XXX-X DESENHO EQUIPE UNILIVRE ARQUIVO PROJETO REVITALIZAÇÃO DA ORLA DE GUARATUBA
ESCALA Como indicada DATA 27/10/2025	PRANCHA 10/17