





PLANTA DE LOCALIZAÇÃO

1:400.000
1 cm = 4 km

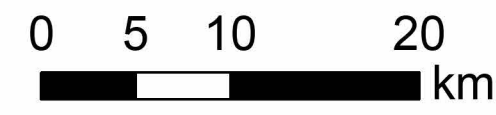


Sistema de Referência: SIRGAS 2000
Projeção Cartográfica: UTM, Fuso 22S
Meridiano Central: 51° W

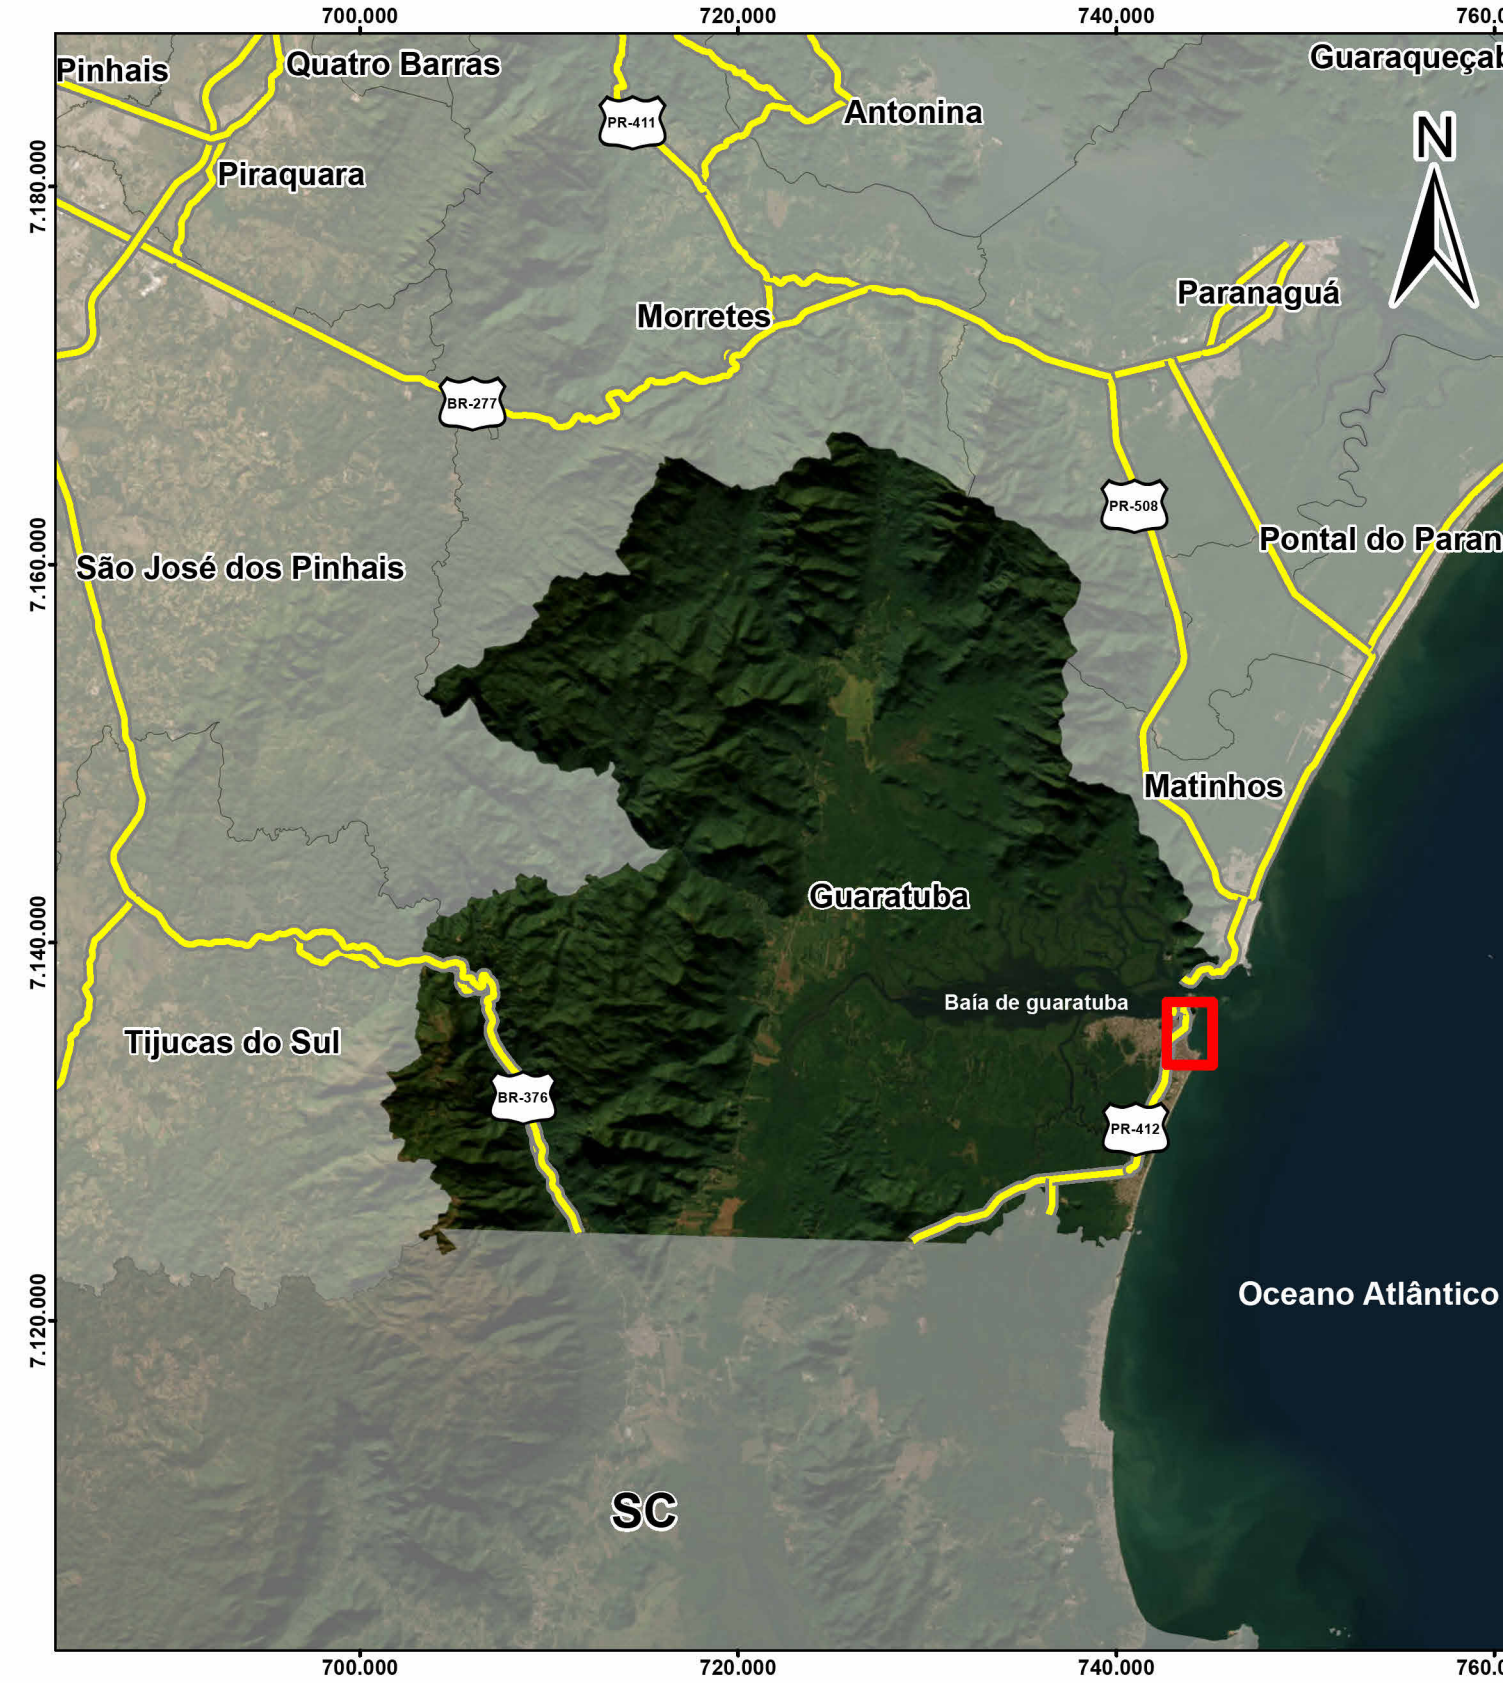

PLANTA DE LOCALIZAÇÃO
IMAGEM DE SATÉLITE

1:400.000
1 cm = 4 km

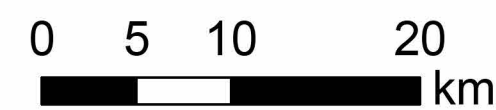

Sistema de Referência: SIRGAS 2000
Projeção Cartográfica: UTM, Fuso 22S
Meridiano Central: 51° W



Legenda

- Vias principais
- Rodovias
- Hidrografia
- Limite municipal
- Limite estadual
- Edificações
- Área verde
- Área de Preservação Permanente
- Área de intervenção

Fonte de dados

Limites municipais e estaduais - IBGE, 2021;
Hidrografia - IBGE, 2021 e UNILIVRE, 2024;
Rodovias e Vias - DER, 2020; Área verde - UNILIVRE, 2024; Edificações - FUPEF, 2021;
Área de Preservação Permanente - UNILIVRE, 2024.



1 cm = 60 m
1:6.000

Sistema de Referência: SIRGAS 2000
Projeção Cartográfica: UTM, Fuso 22S
Meridiano Central: 51° W

--- Eixos de segmentação em trechos


QUADRO DE ESTATÍSTICAS TOTAL PRAIA CENTRAL

ÁREA DE INTERVENÇÃO (m²)	320.953,00	
ÁREA DE ORLA REVITALIZADA (m²)	79.260,00	
ÁREA DE AMPLIAÇÃO DA ORLA (m²)	19.817,00	
CORPOS HÍDRICOS (id)	ÁREA DE CONTRIBUIÇÃO (Km²)	VAZÃO (m³/s)
RIO BREJATUBA	0,17	5,10

HISTÓRICO DE REVISÕES

Nº DA REVISÃO	DESCRIÇÃO	RESPONSÁVEL	DATA

LOGO E DADOS DA CONTRATADA

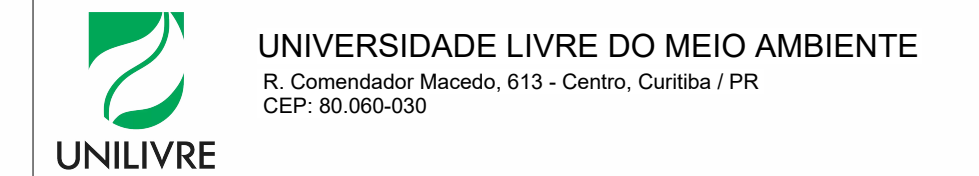

OBR/ENDEREÇO
ANTEPROJETO DE REVITALIZAÇÃO DA ORLA DE GUARATUBA
Av. Atlântica s/n, Praia Central - Município de Guaratuba (PR)

CONTEUDO DA PRANCHA
PLANTA DE SITUAÇÃO PRAIA CENTRAL

PROPRIETÁRIO PREFEITURA MUNICIPAL DE GUARATUBA	RESPONSÁVEL TÉCNICO PROF. DR. EDUARDO RATTON CREA/PR: 7675/D ART: 1726249833260
---	---

COLABORADORES Amanda Gallucci Bruno de Souza Gonzaga Caroline Novochadski Silva Gabriela Costanero Guilherme Marques Colombo Luciano Wors Sílvia Moraes Wanderson Schmidt	Nº DO PROCESSO XX.XXX.XXX-X DESENHO EQUIPE UNILIVRE ARQUIVO ANTEPROJETO REVITALIZAÇÃO DA ORLA DE GUARATUBA	ESCALA 1 : 500 DATA 27/10/2025	PRANCHA 1A/17
---	---	---	-------------------------