




1 DETALHE ENCONTRO VIÁRIO 1
1 : 100

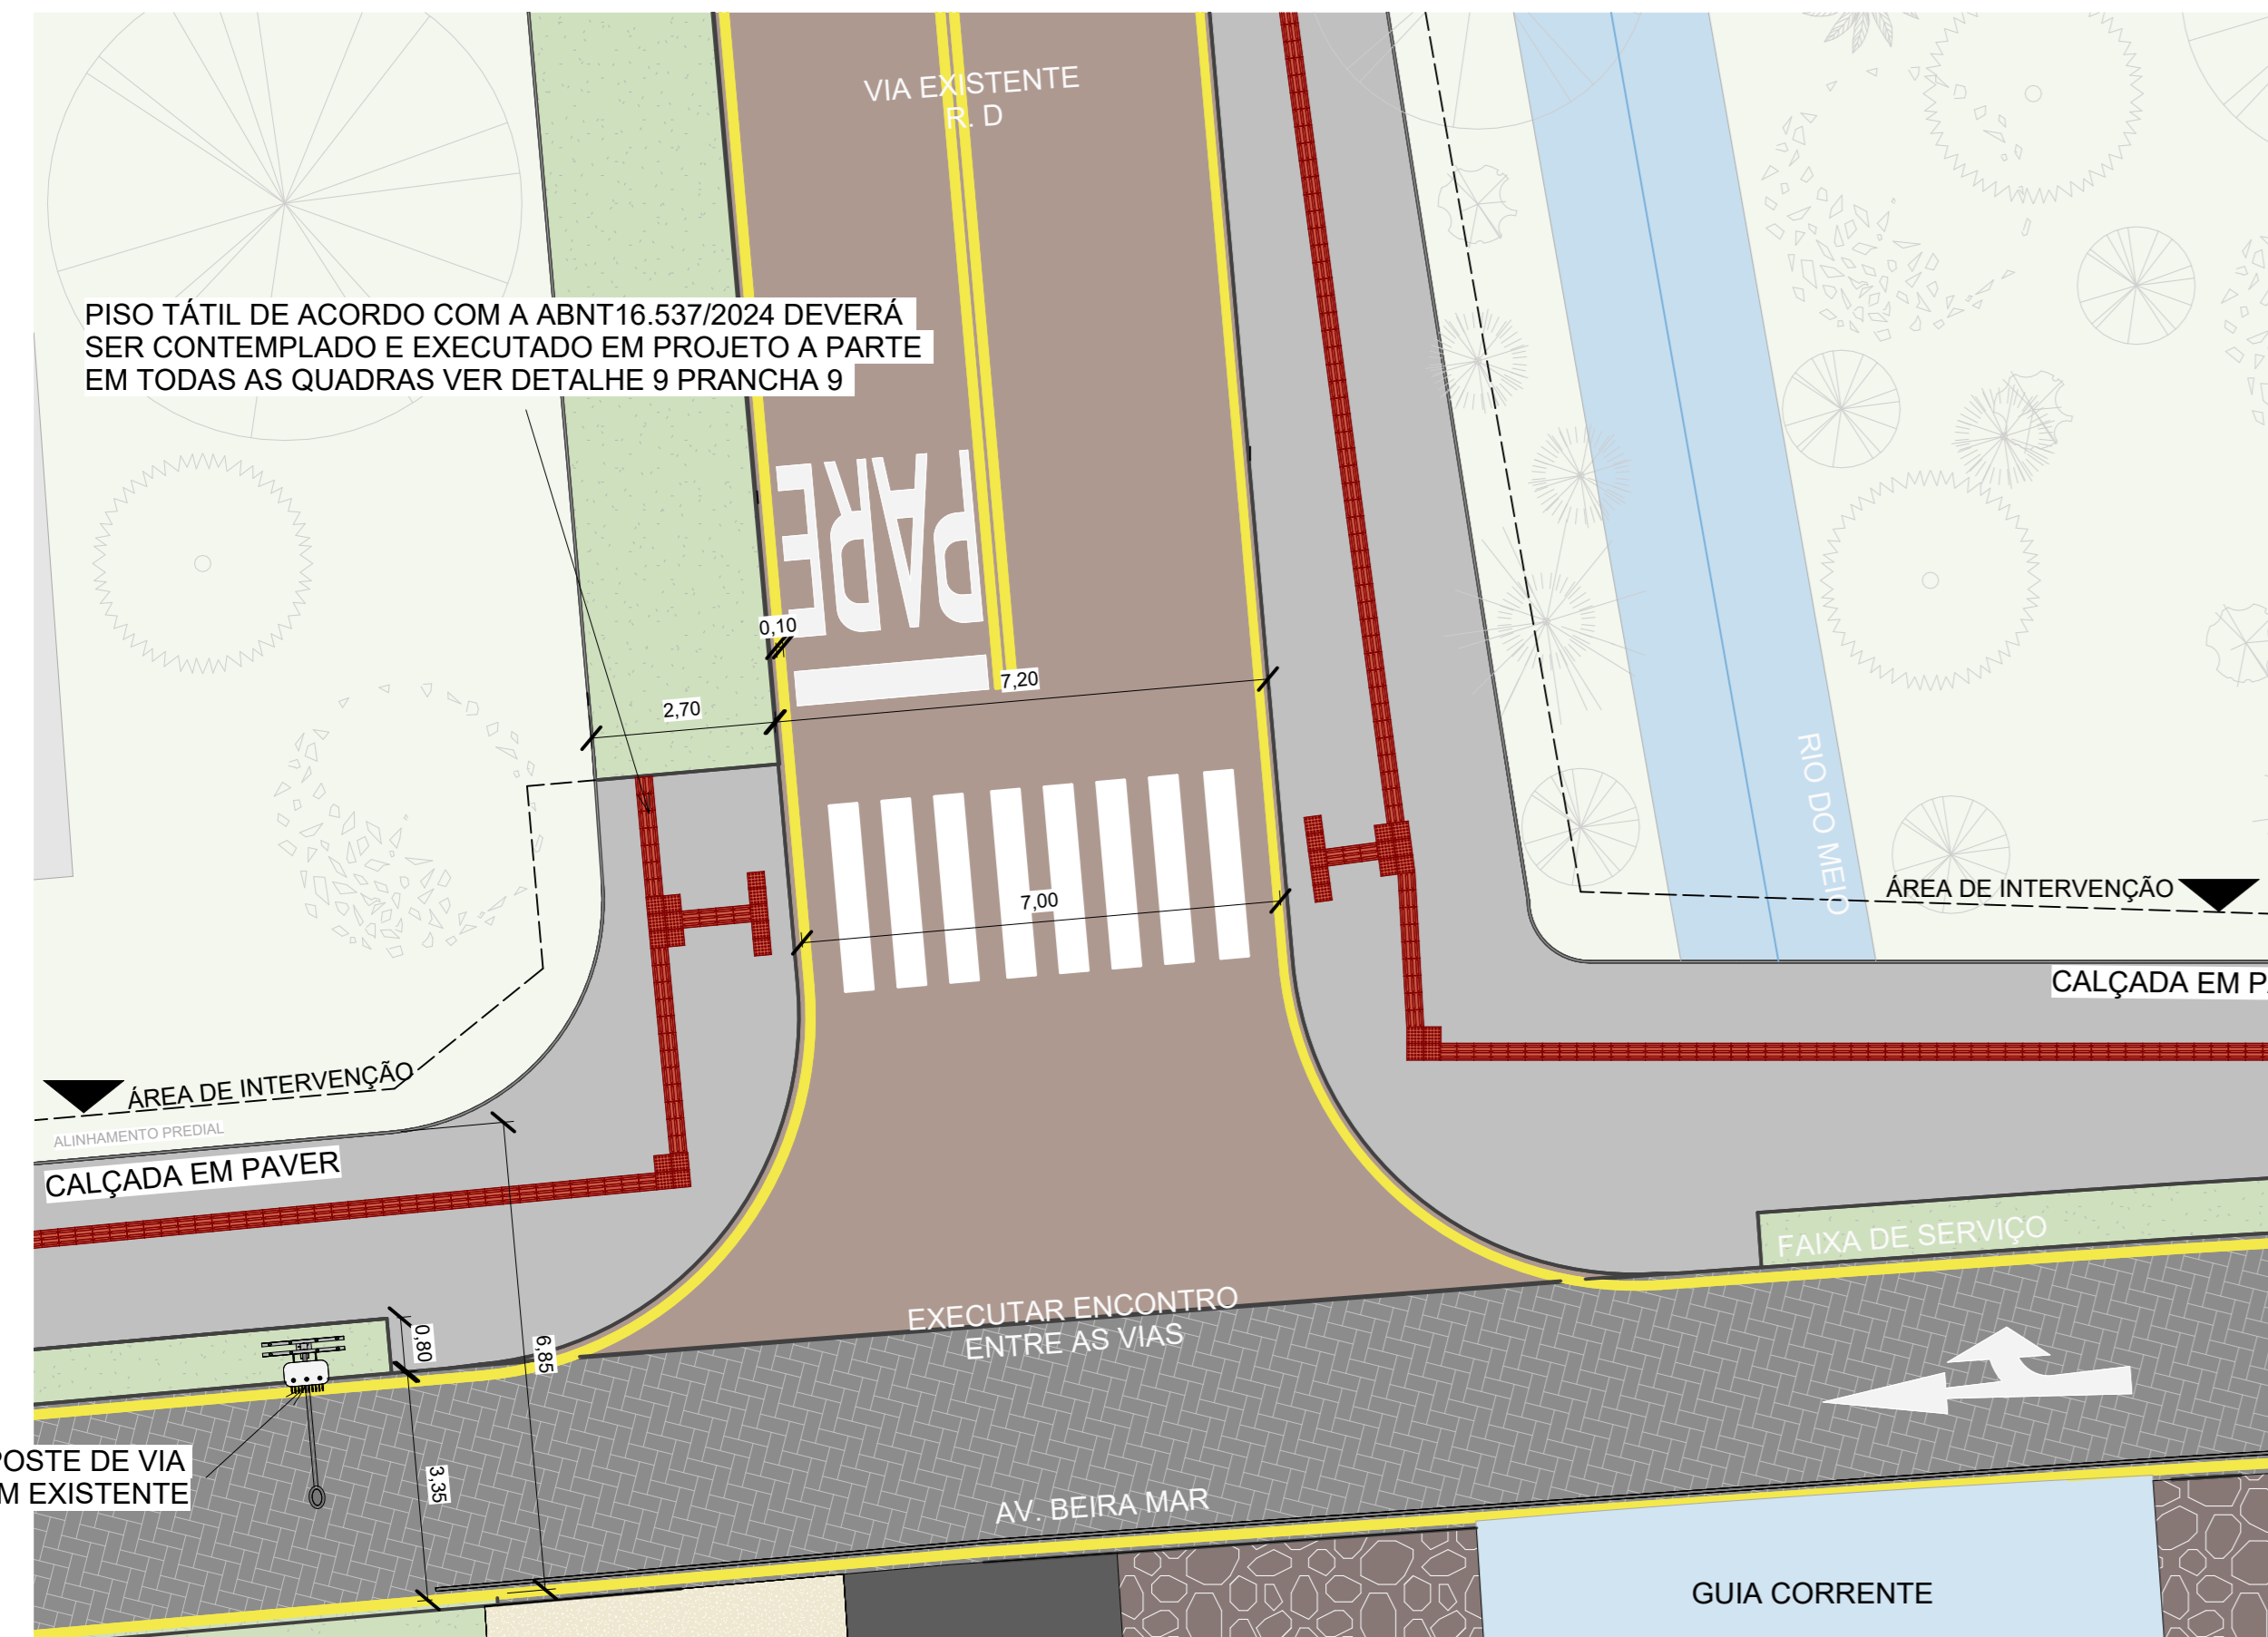


3 DETALHE ENCONTRO VIÁRIO 3
1 : 100

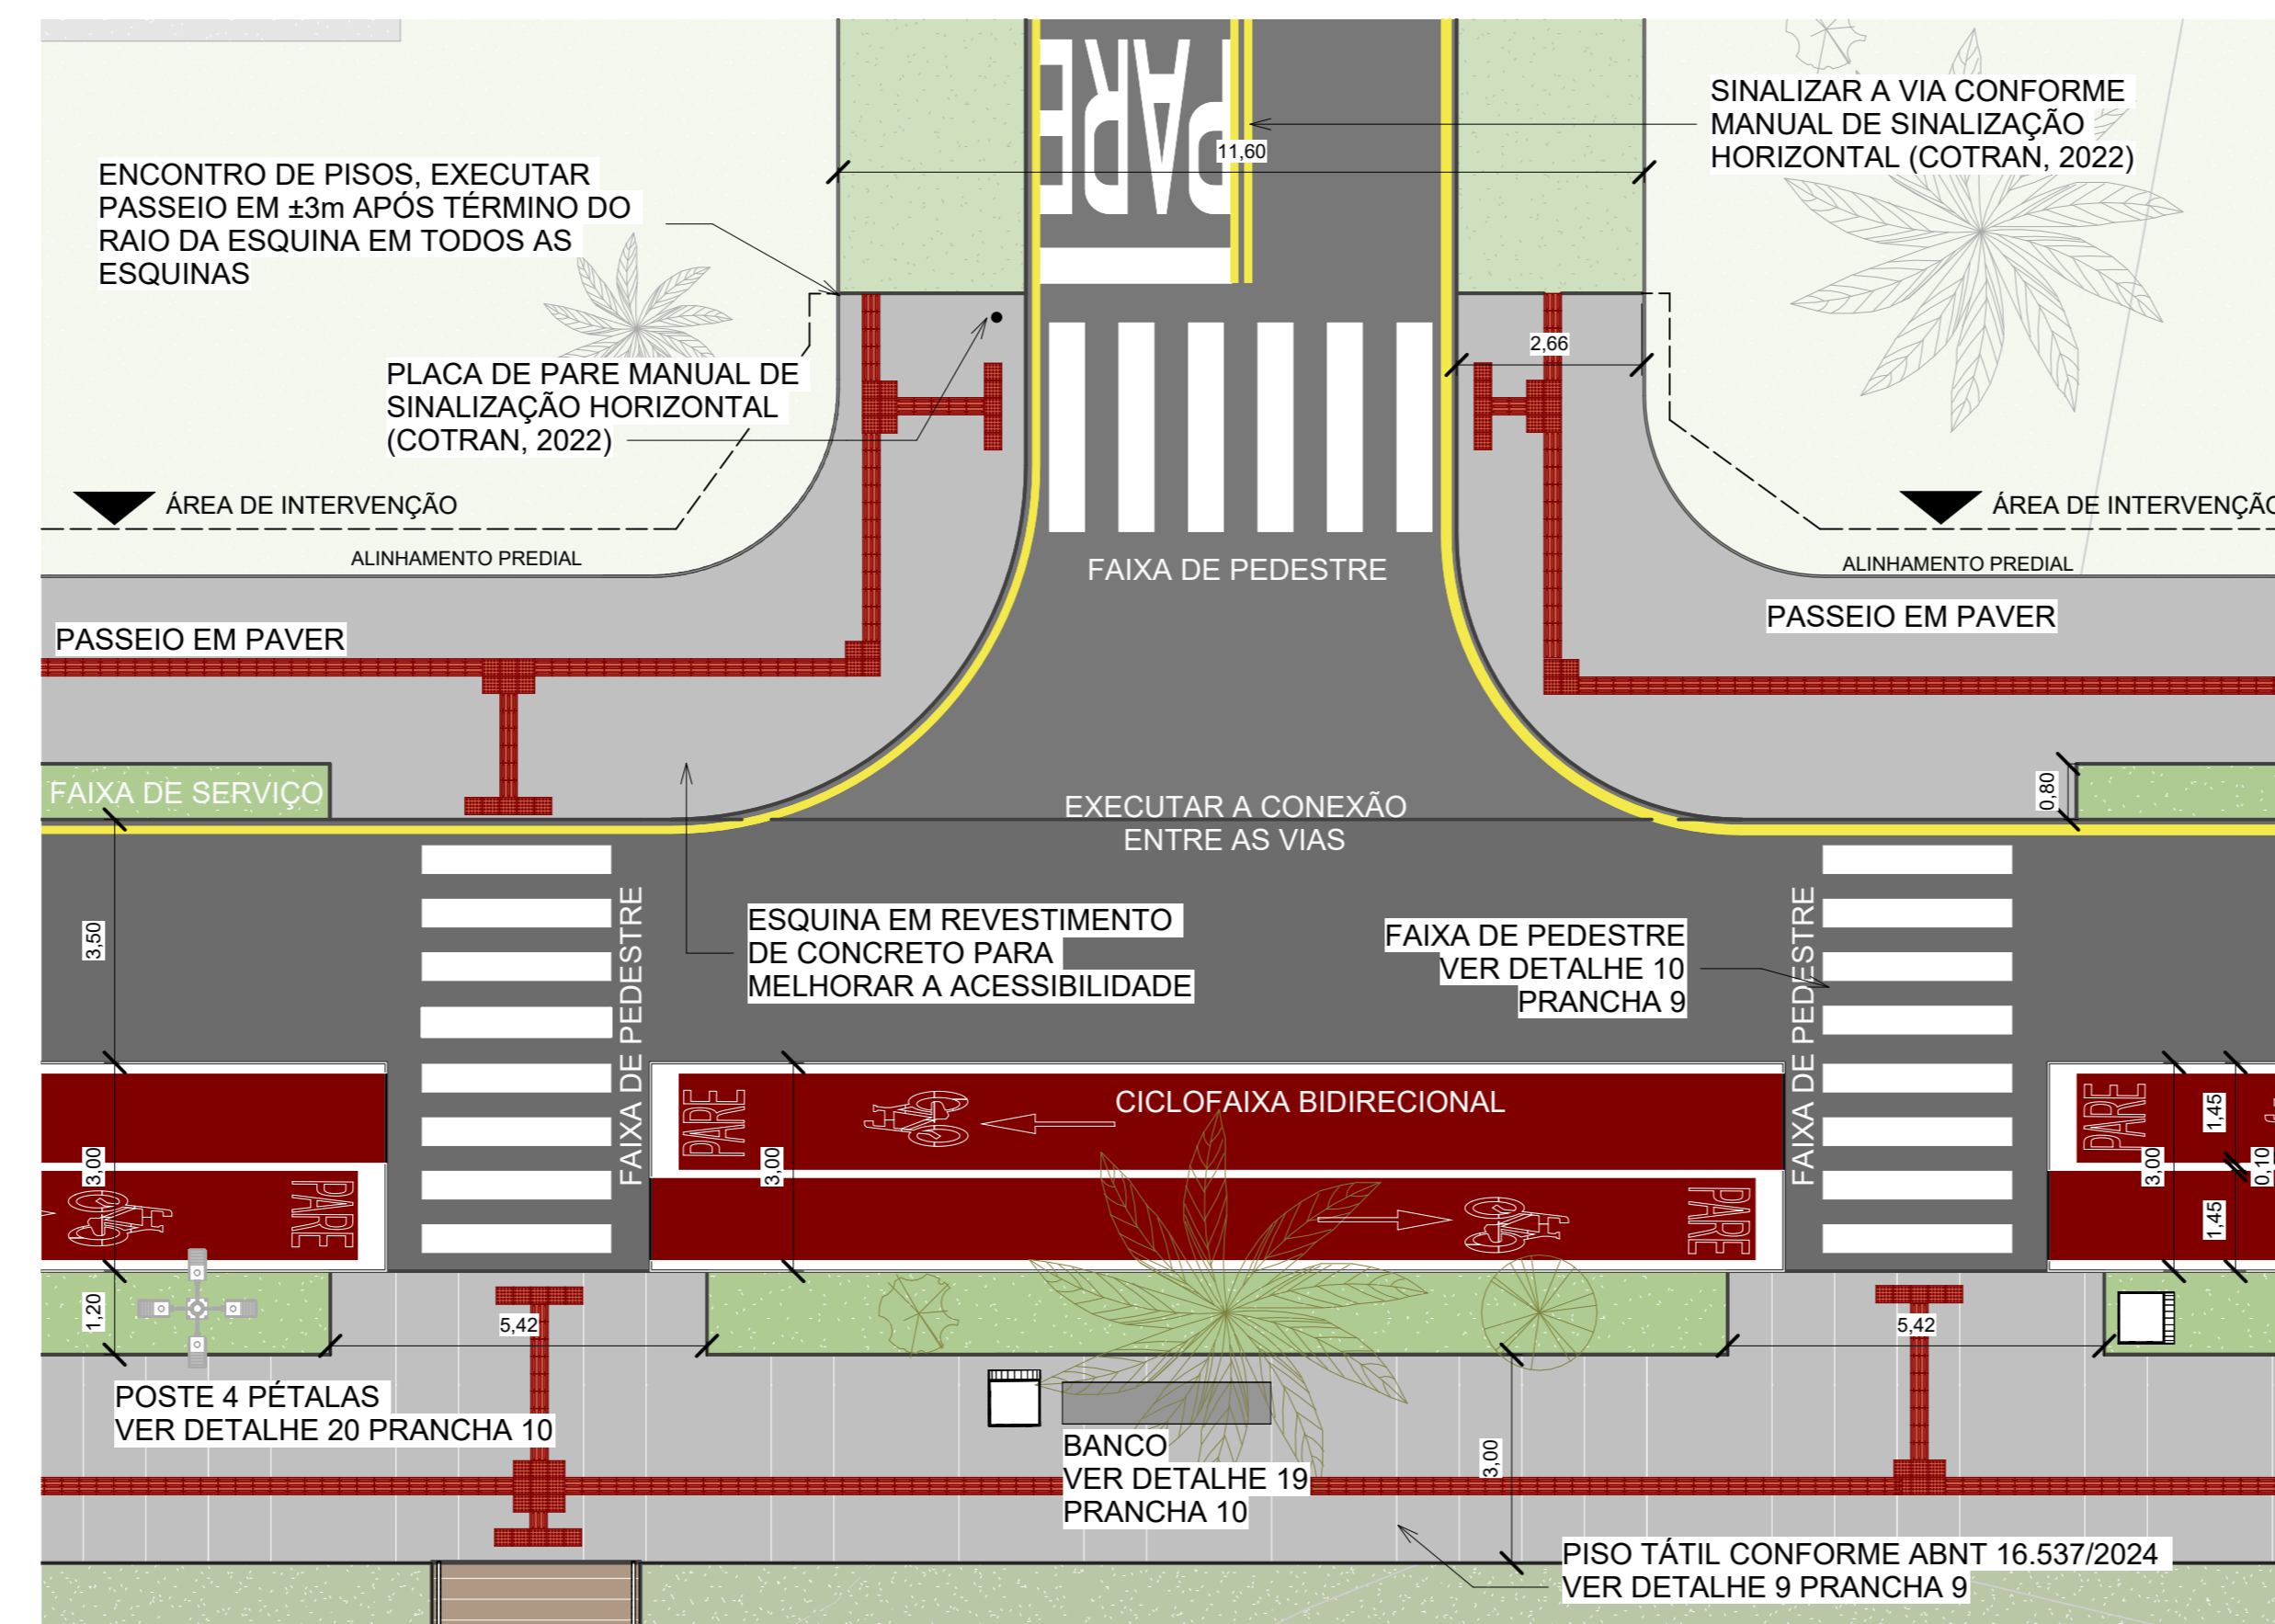


2 DETALHE ENCONTRO VIÁRIO 2
1 : 100

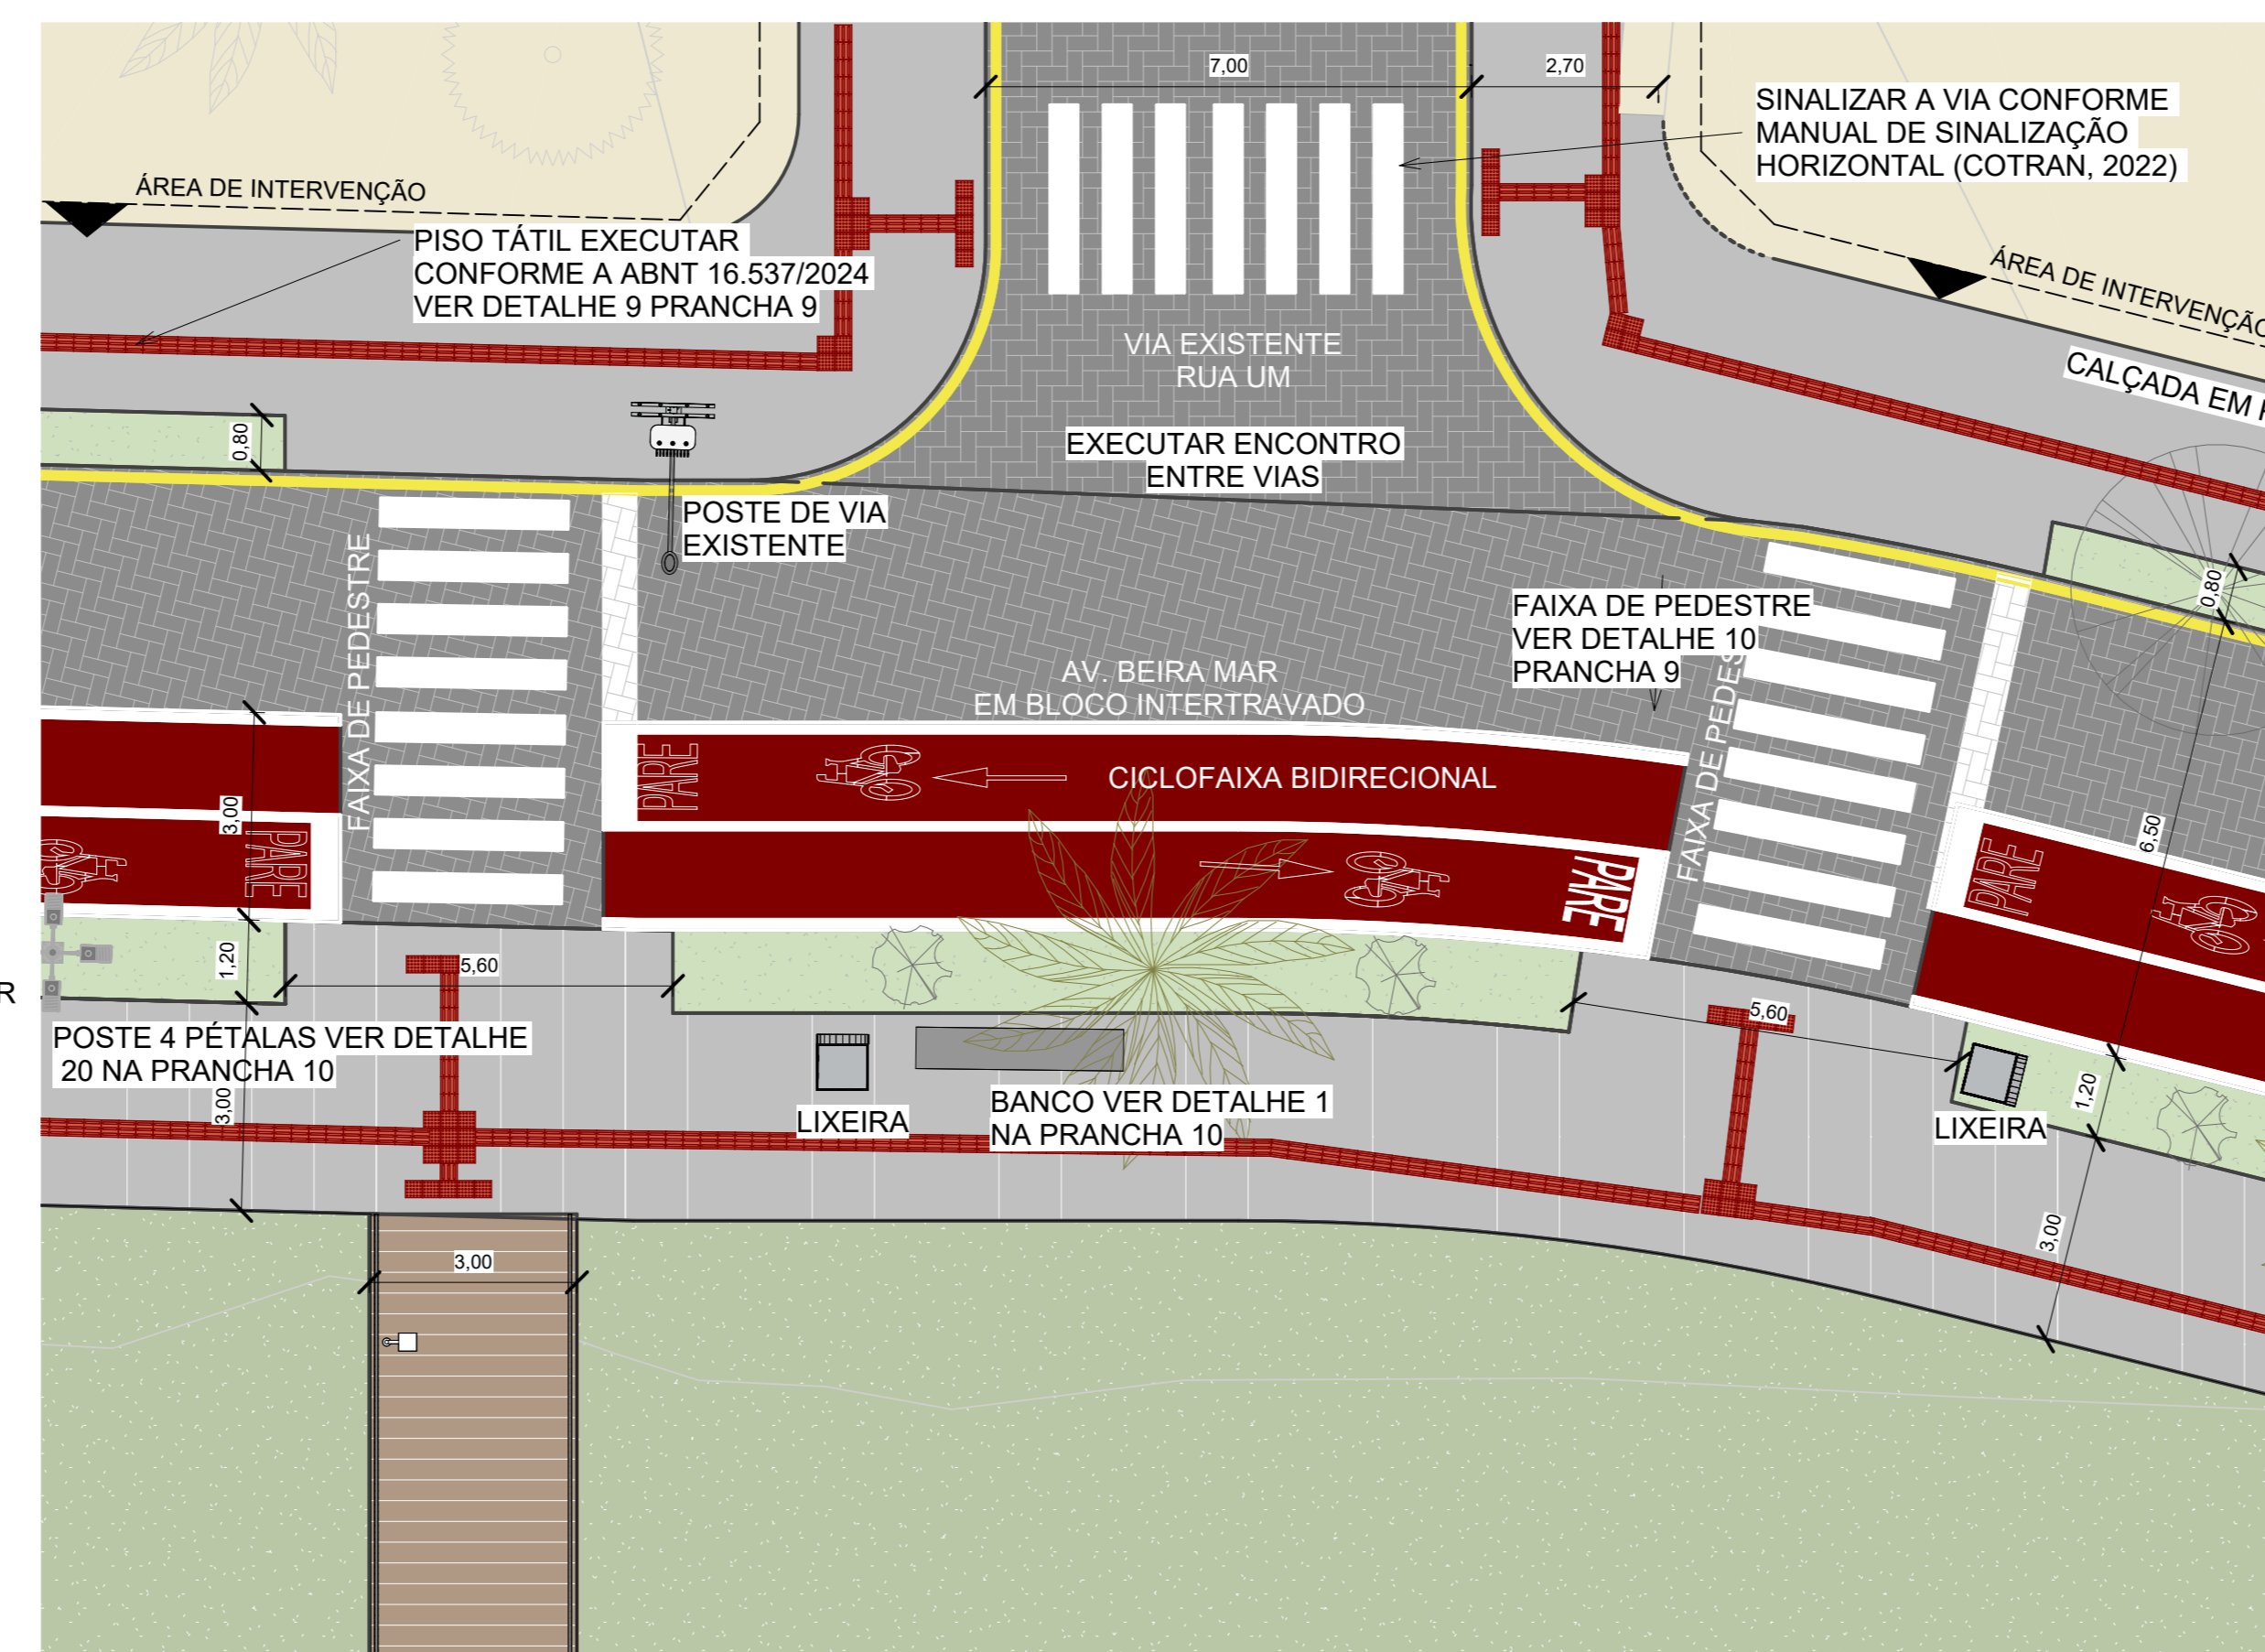


4 DETALHE ENCONTRO VIÁRIO 4
1 : 100

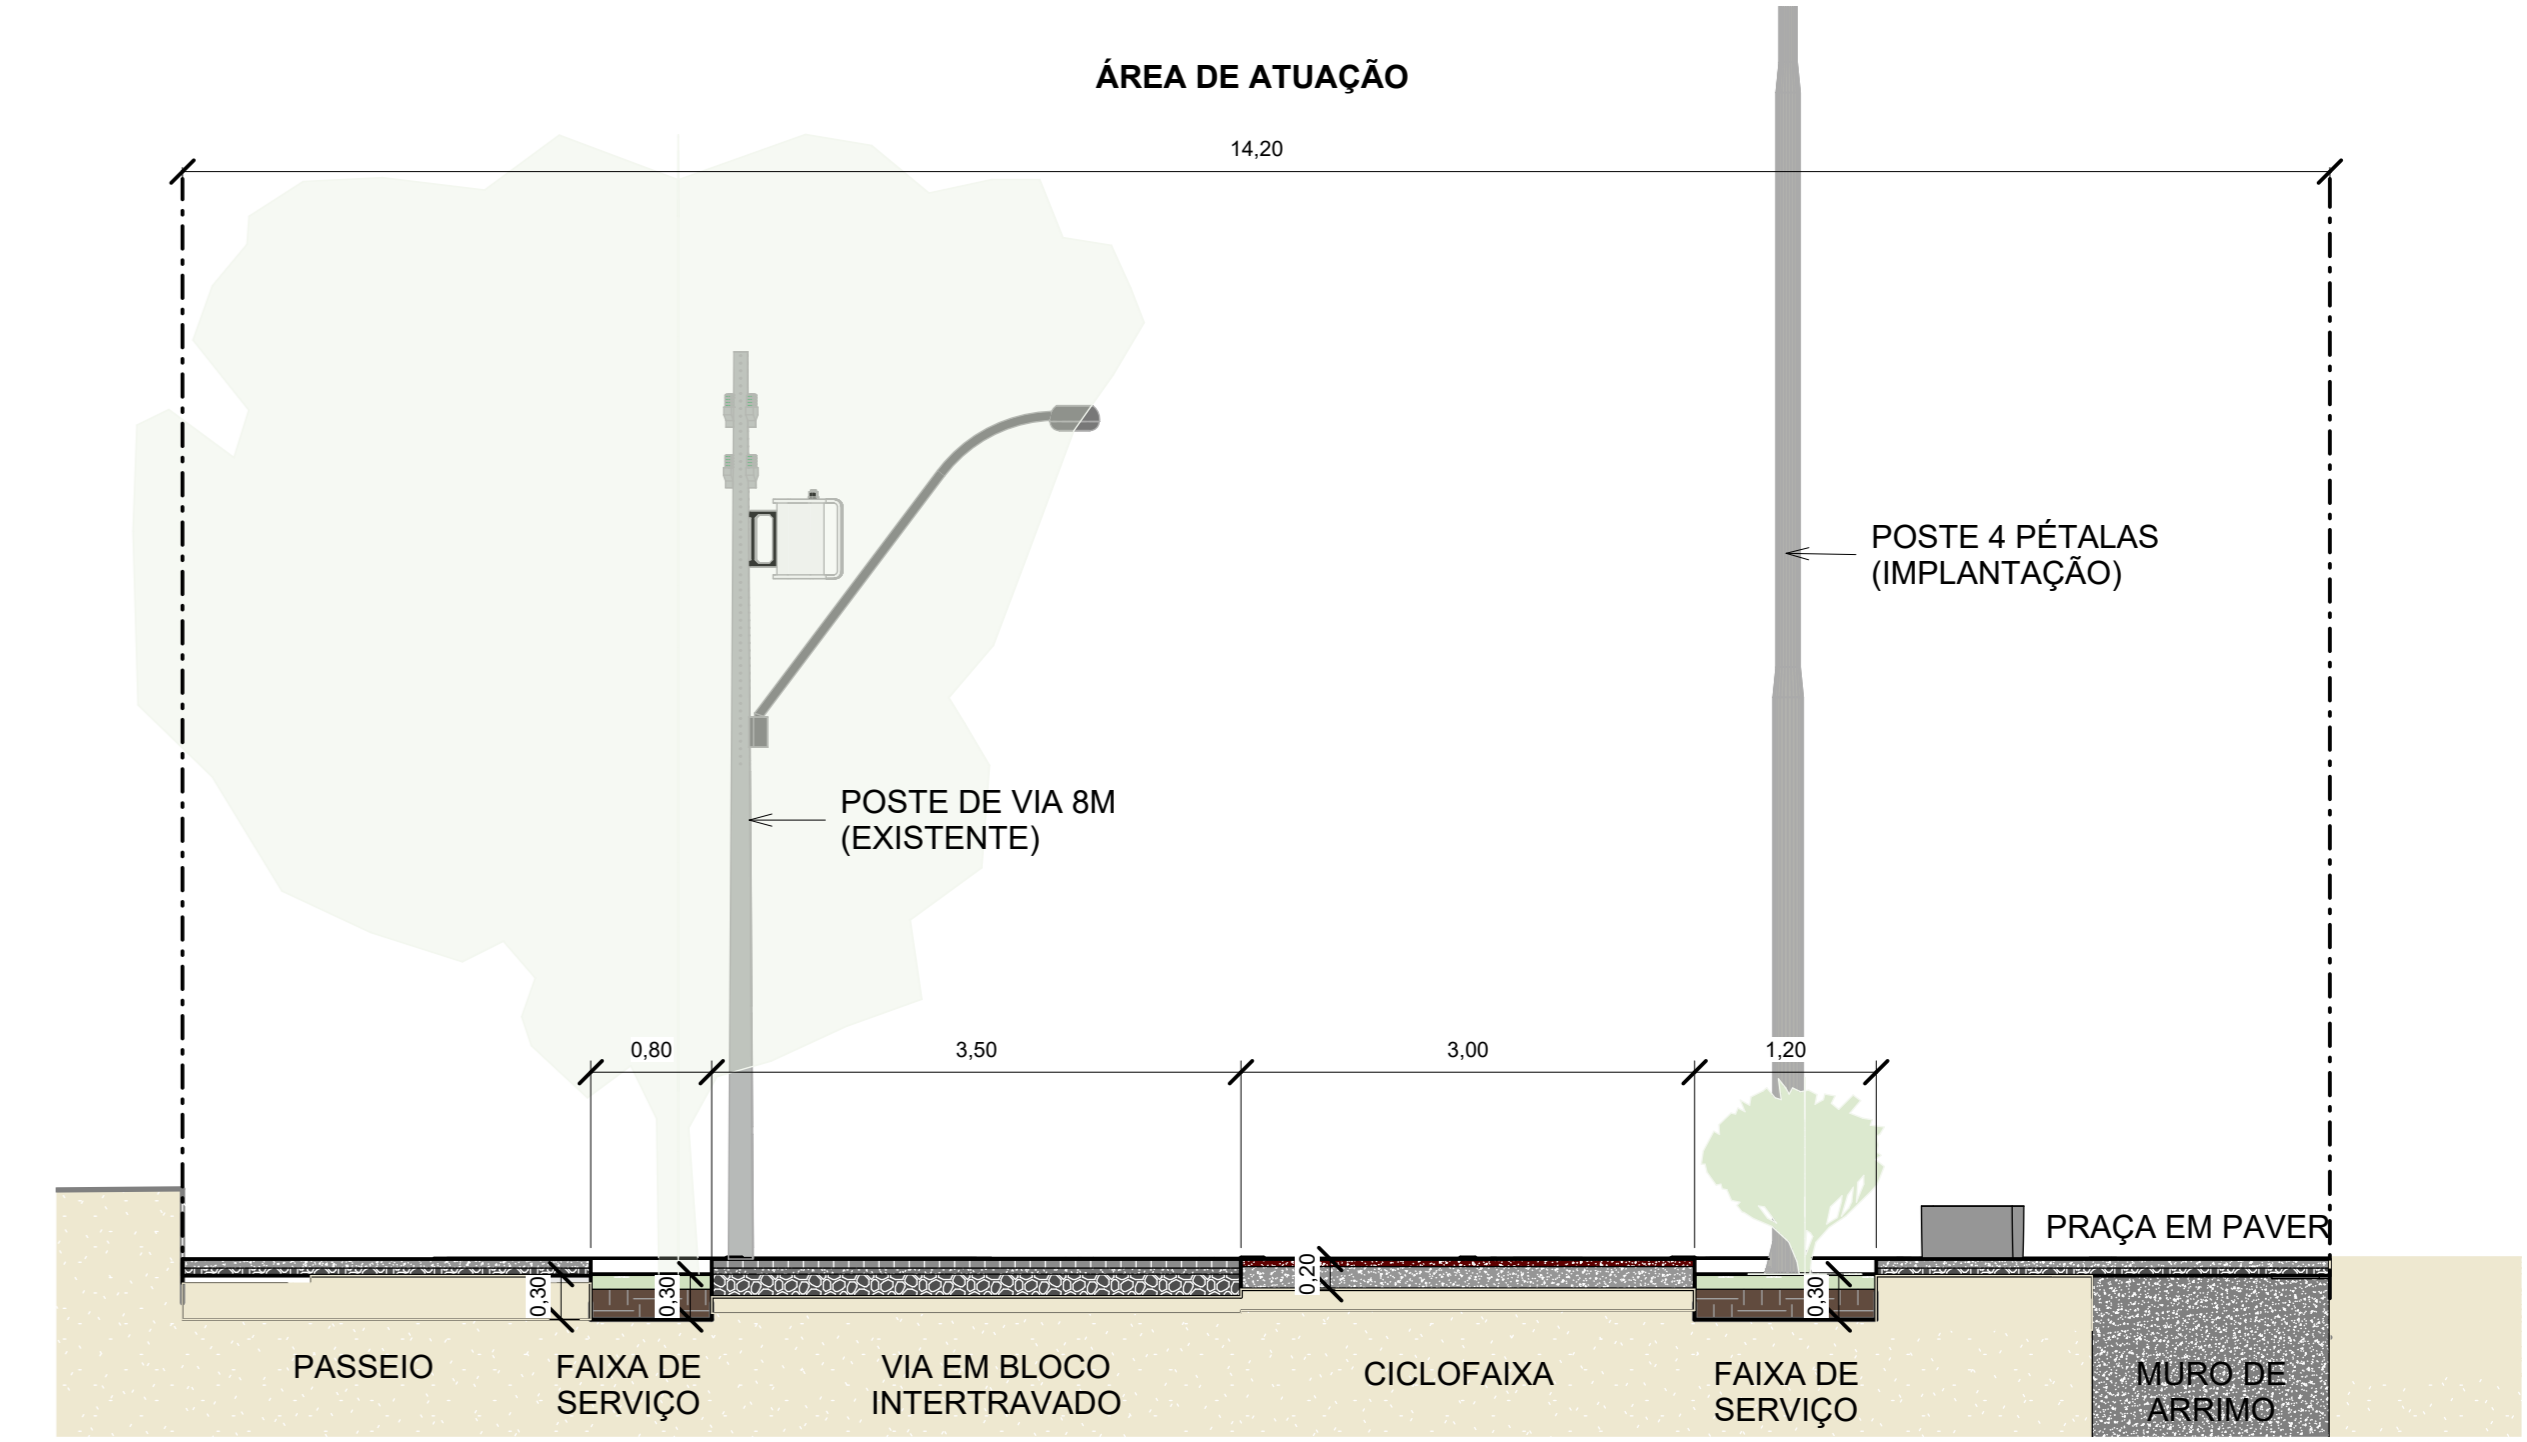


5 DETALHE EM CORTE DAS PAVIMENTAÇÕES
1 : 50

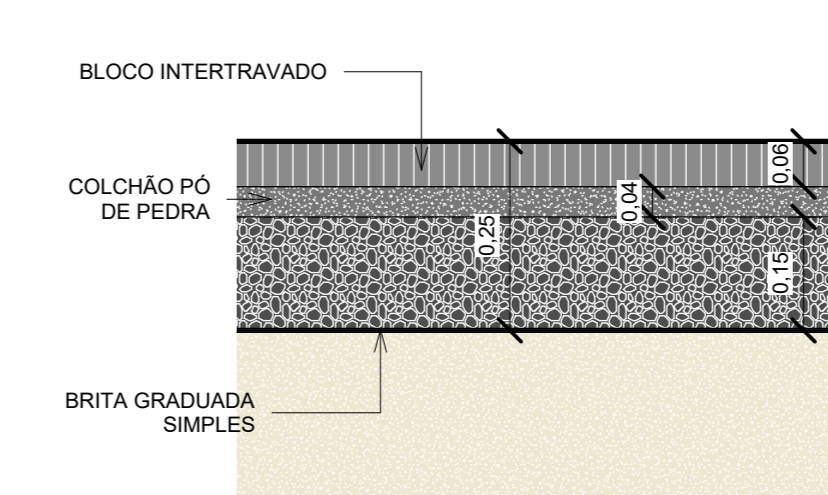

6 CORTES TRANSVERSAIS BLOCO INTERTRAVADO
1 : 10

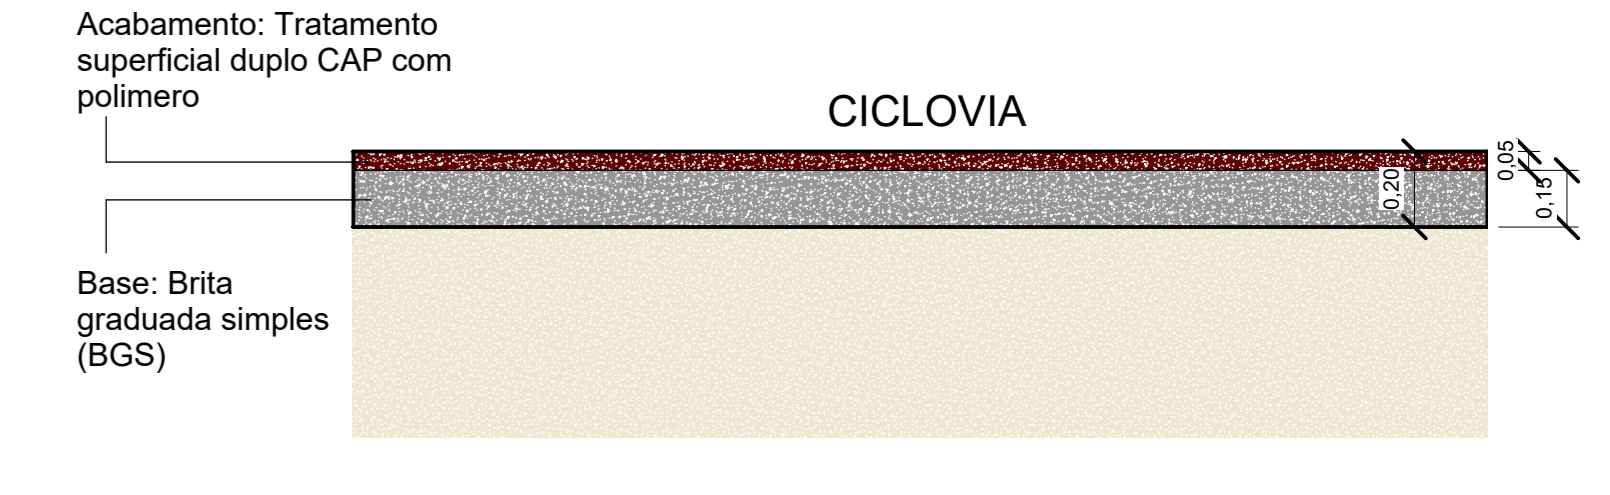


7 DETALHE EM CORTE CICLOFAIXA
1 : 20

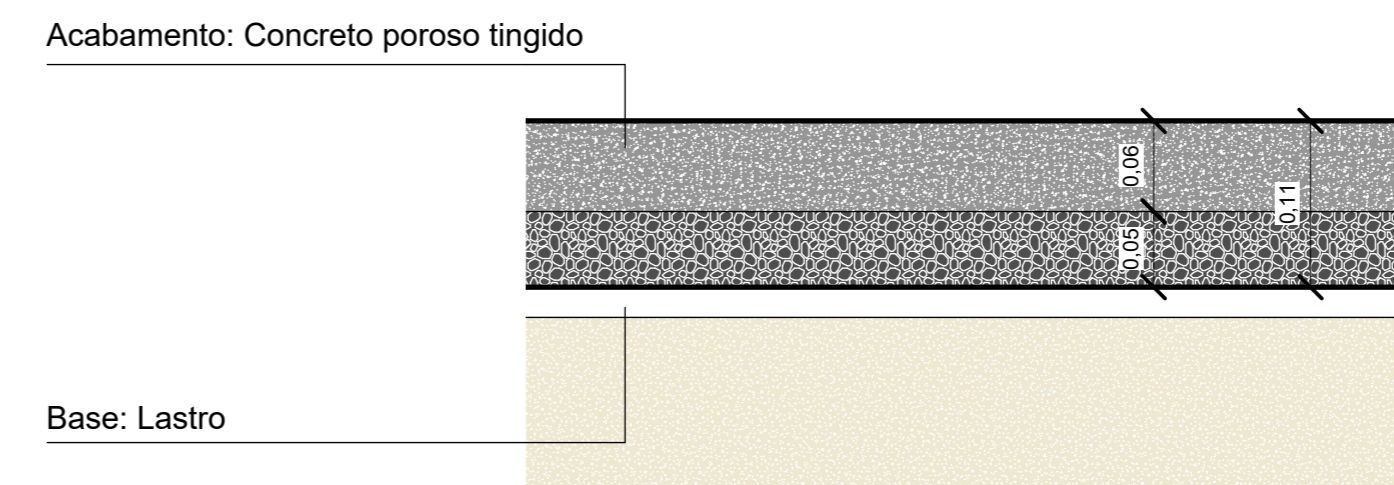


8 CORTE TRANSVERSAL CALÇADA
1 : 5




EXEMPLO

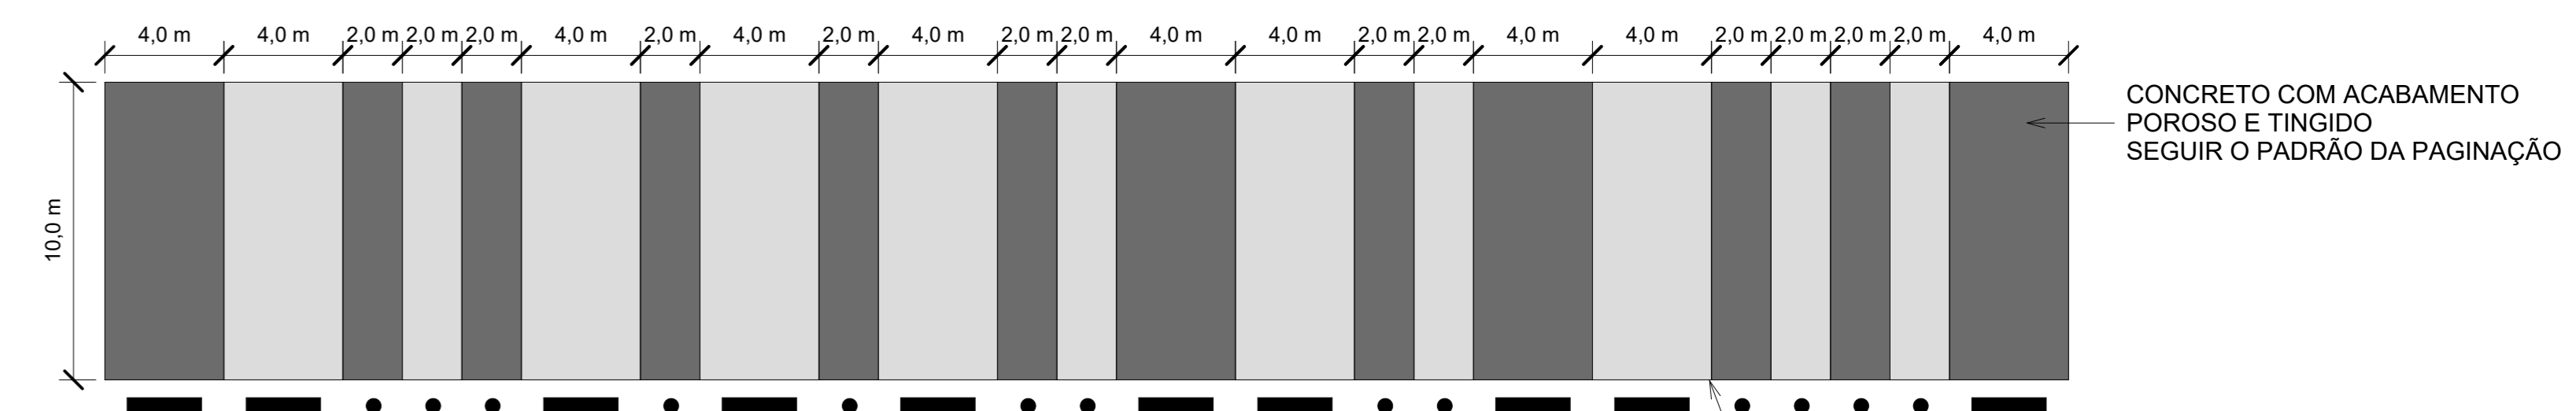

9 DETALHE PADRÃO DE PISO
1 : 200

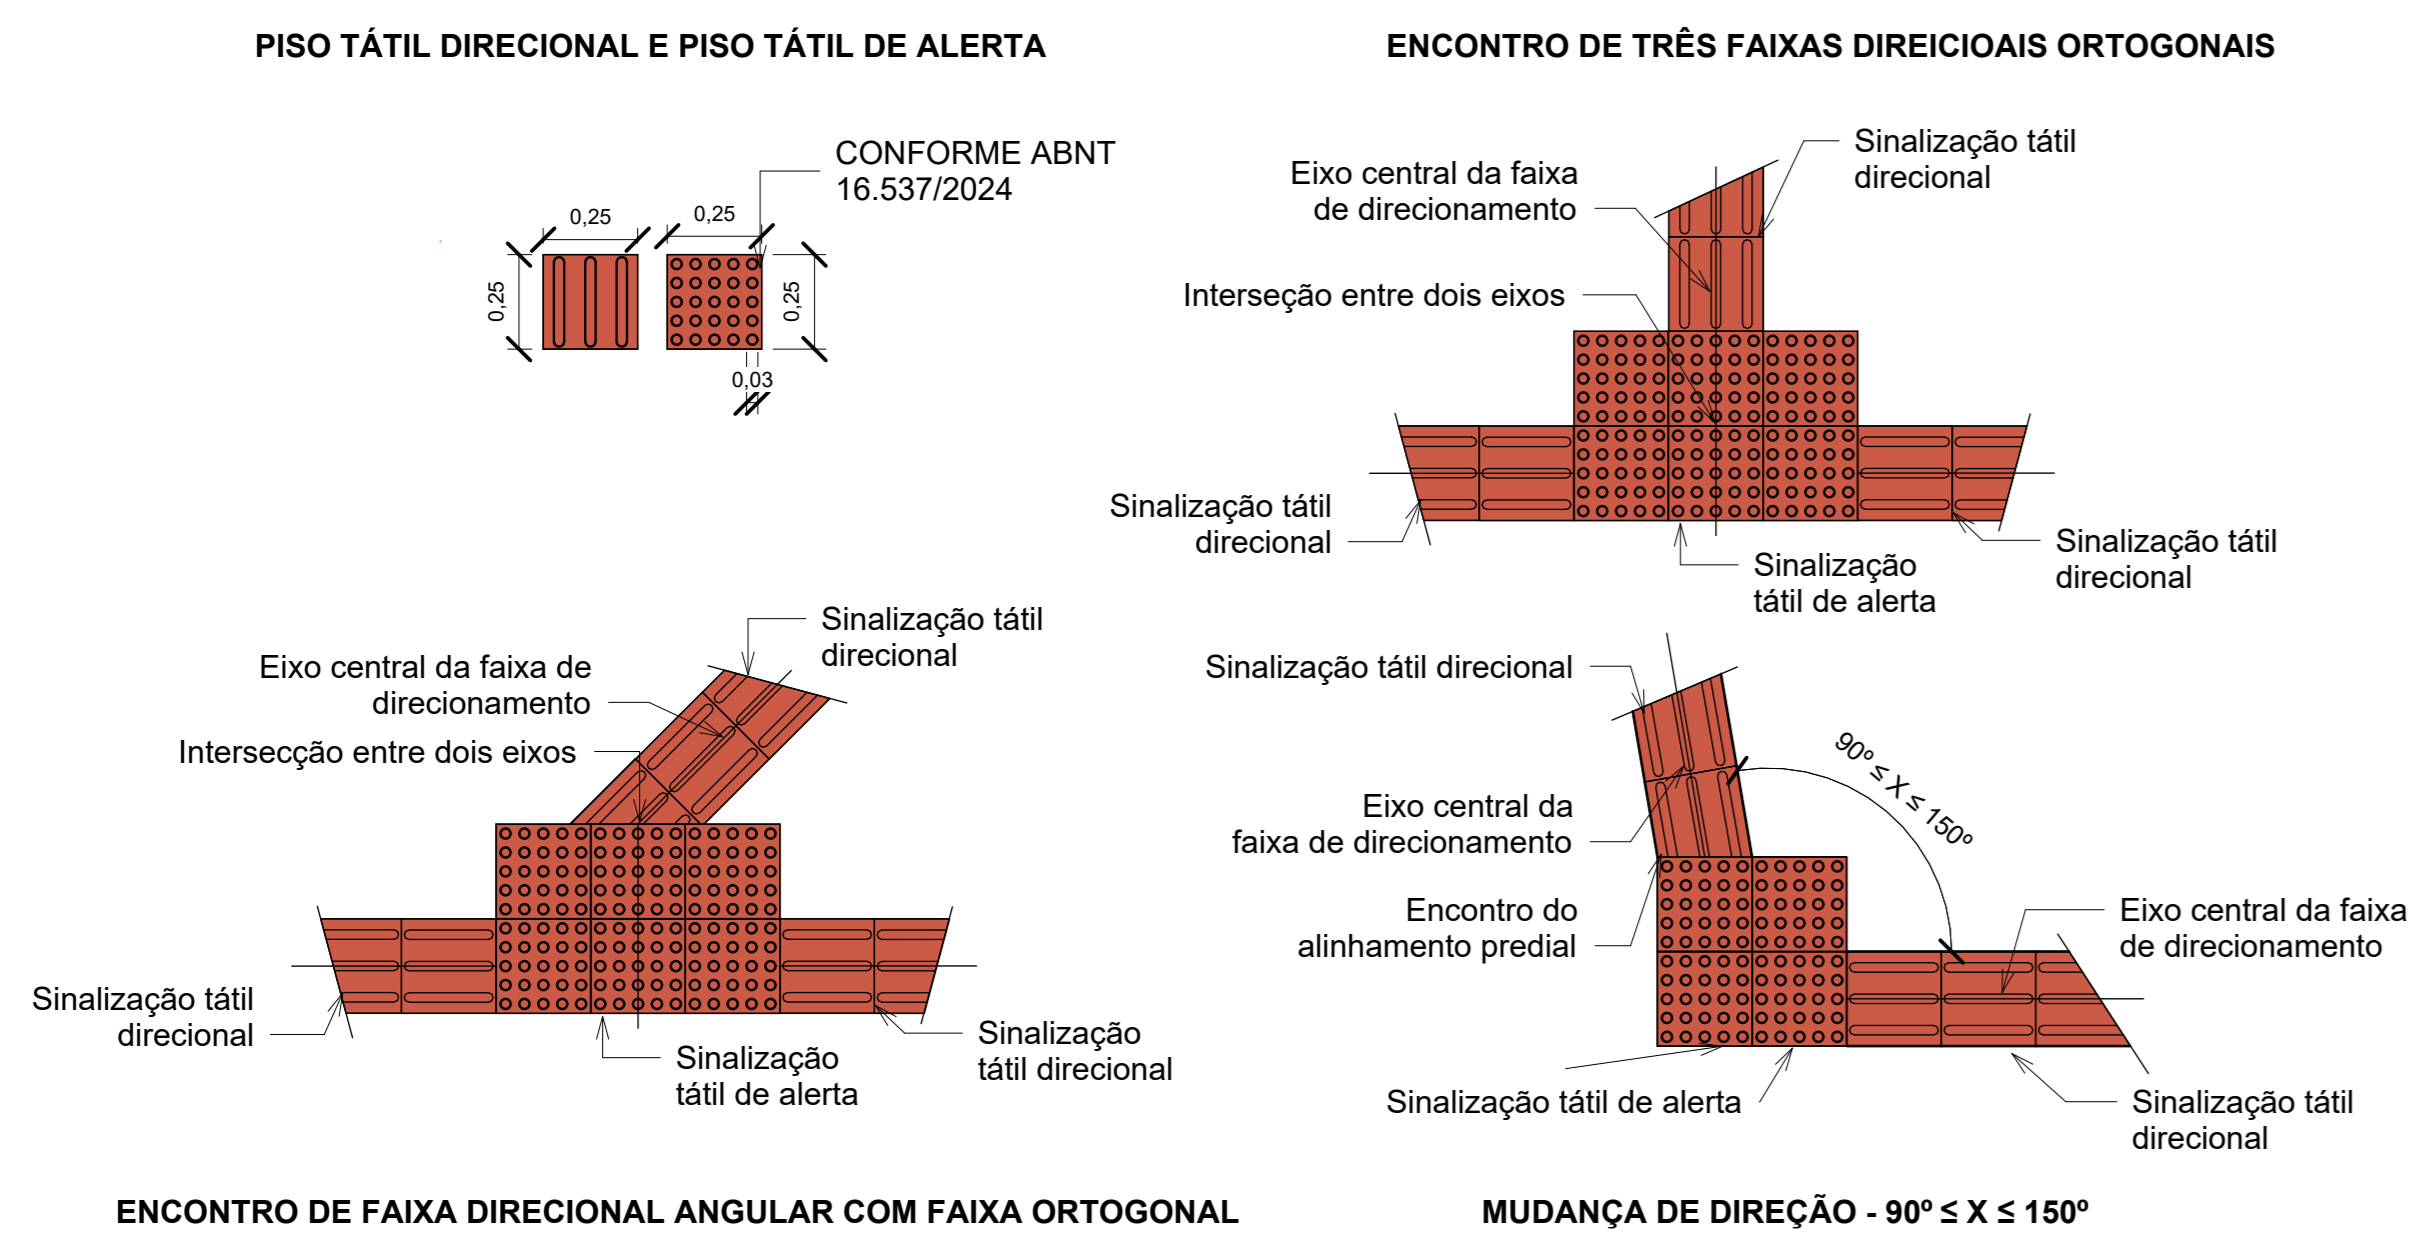

10 DETALHE PISO TÁTIL
1 : 20

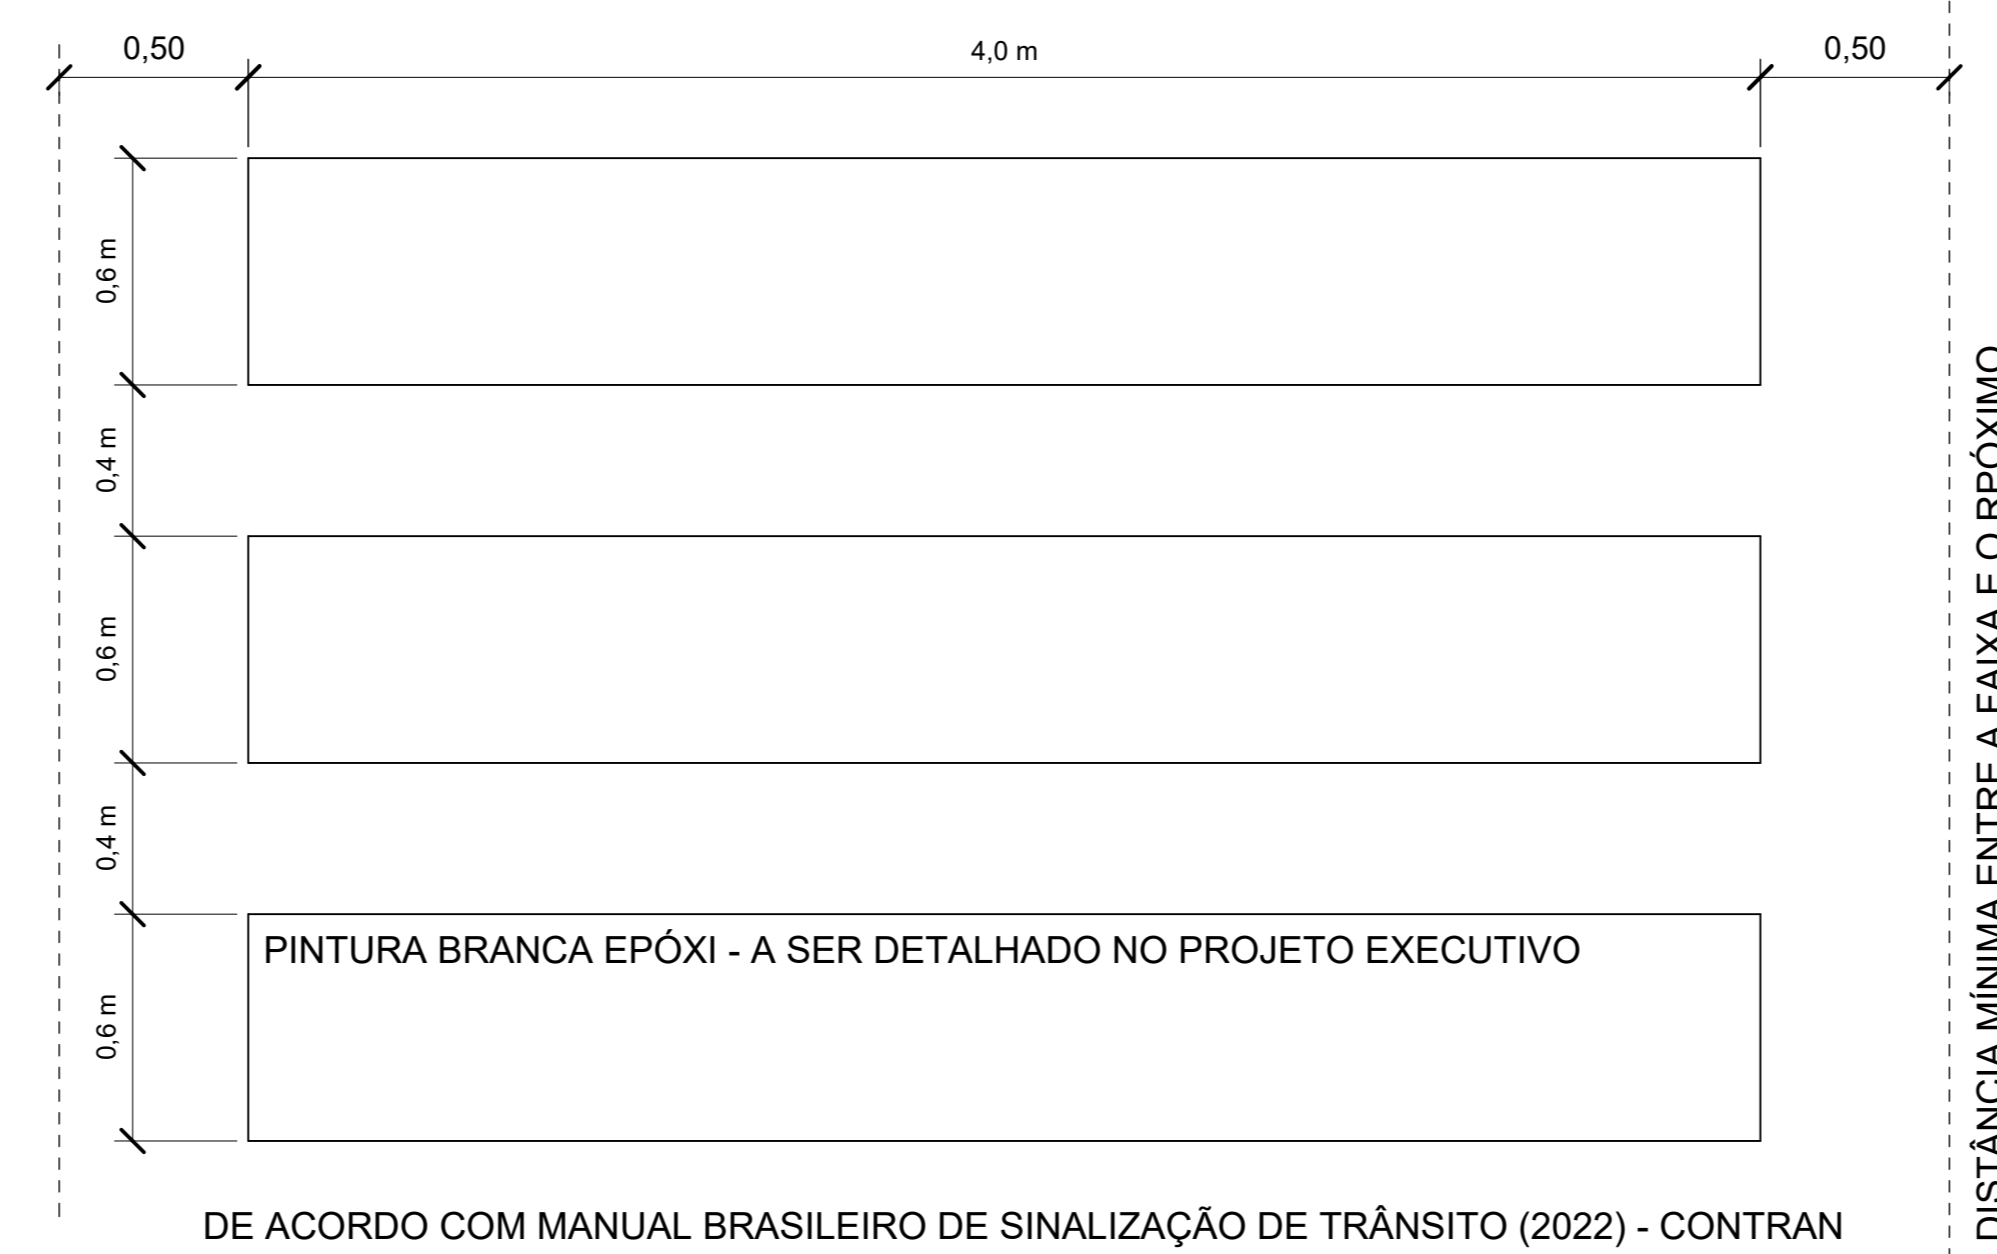

11 FAIXA DE PEDESTRE
1 : 20

LOGO E DADOS DA CONTRATADA	
	UNIVERSIDADE LIVRE DO MEIO AMBIENTE R. Comendador Macedo, 613 - Centro, Curitiba / PR CEP: 80.060-000
PREFEITURA MUNICIPAL DE GUARATUBA	
Av. Beira Mar s/n, Prancha - Município de Guaratuba / PR CEP: 83.280-000	
ORIENTADOR: ANTEPROJETO REVITALIZAÇÃO DA ORLA DE GUARATUBA	
CONTEÚDO DA PRANCHA: DETALHES VIÁRIOS, PAVIMENTAÇÕES E ACESSOS	
PROPRIETÁRIO: PREFEITURA MUNICIPAL DE GUARATUBA	RESPONSÁVEL TÉCNICO: PROF. DR. EDUARDO RATTON CREA/PR: 76530 ART: 12202403280
COLABORADORES: Amanda Galvão, Bruna de Souza Grange, Caroline Novotny Silva, Gabriela Costanzo, Guilherme Marques Colombo, Luciano Nogueira, Sônia Moraes, Wanderlei Schmitt	Nº DO PROCESSO: XX.XXXX.XXXX ESCALA: Como indicada DESENHO: DATA: 27/10/2025 EQUIPE UNILVRE: ARQUIVO: PROJETO REVITALIZAÇÃO DA ORLA DE GUARATUBA
9/17	