
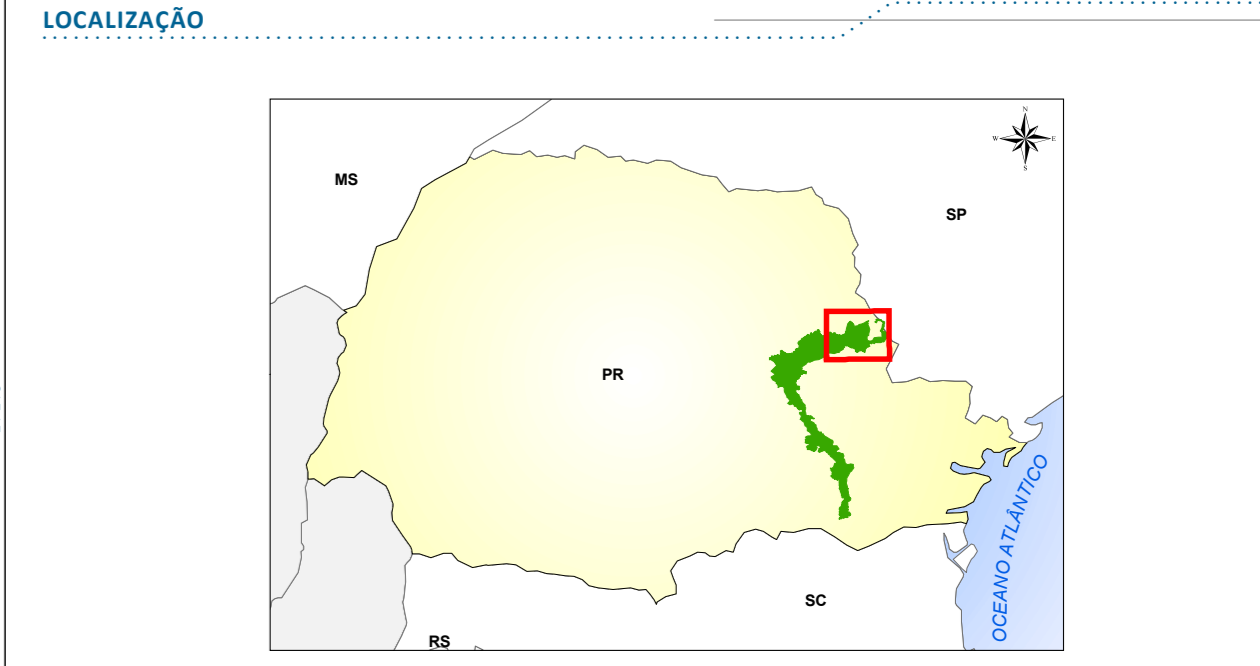


- LEGENDA**
- Capital
 - Sede Municipal
 - + Pista de Pouso
 - Rodovia
 - Estrada
 - Ferrovia
 - Hidrografia
 - Massa d'Água
 - APA da Escarpa Devoniana
 - Limite Municipal
 - Limite Estadual
 - Zonamento**
 - Zona de Conservação da Escarpa
 - Zona de Conservação Florestal
 - Zona de Conservação de Campos e Áreas Úmidas
 - Zona de Uso Moderado
 - Zona de Produção
 - Zona Urbano-Industrial
 - Zona de Sobreposição Territorial
 - Zona de Diferentes Interesses Públicos

FONTE

BASE CARTOGRÁFICA: IBGE/AT, 2011; IBGE, 2021;
 ESTRADAS E FERROVIAS: GEOPARMA, 2022;
 PISTAS DE POUSO: IBGE, 2021;
 ZONAMENTO: STCP, 2025.

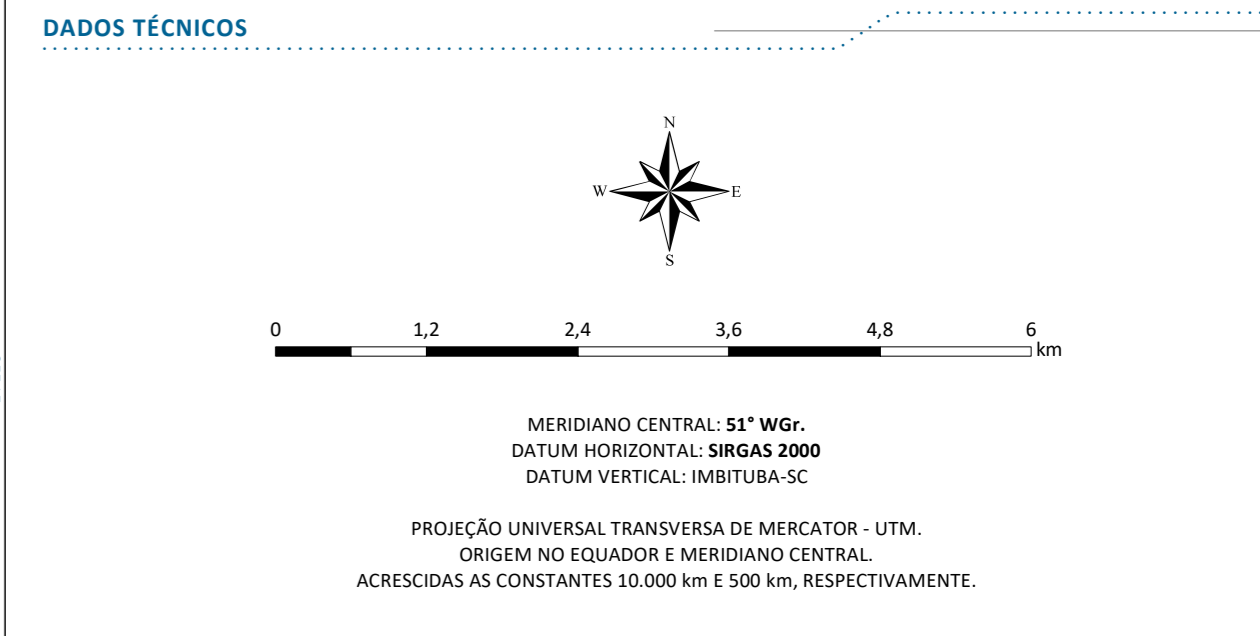

MAPA: ZONAMENTO - FOLHA 01

PROJETO: REVISÃO DO PLANO DE MANEJO DA ÁREA DE PROTEÇÃO AMBIENTAL DA ESCARPA DEVONIANA

LOCALIZAÇÃO: BALSANOVA, CAMPO LARGO, CARAMBÉ, CASTRO, JAGUARUAVA, LAPA, PALMEIRA, PIRAI DO SUL, PONTA GROSSA, PORTO AMAZONAS, SENGES e TIRAGI

RESPONSÁVEL TÉCNICO: Eng. Florestal João Decidônio P. Siqueira
 CREA PR. 4.057/D

DATA: JUL/2025

ESCALA: 1:50.000

ELABORADO POR:

INSTITUTO ÁGUA E TERRA **GOVERNO DO ESTADO DO PARANÁ**
 SECRETARIA DO DESENVOLVIMENTO SUSTENTÁVEL E TURISMO