
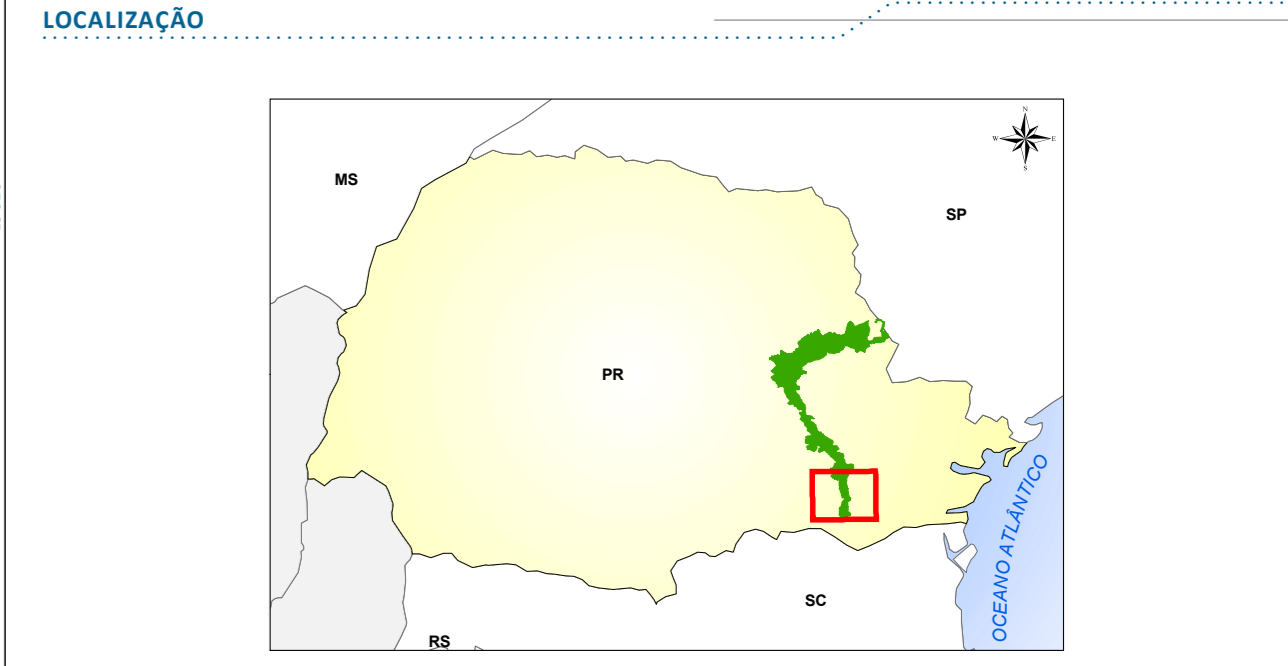


- LEGENDA**
- Capital
 - Sede Municipal
 - ✚ Pista de Pouso
 - Rodovia
 - Estrada
 - Ferrovia
 - Hidrografia
 - Massa d'Água
 - APA da Escarpa Devoniana
 - Limite Municipal
 - Limite Estadual
- Zonamento**
- Zona de Conservação da Escarpa
 - Zona de Conservação Florestal
 - Zona de Conservação de Campos e Áreas Úmidas
 - Zona de Uso Moderado
 - Zona de Produção
 - Zona Urbano-Industrial
 - Zona de Sobreposição Territorial
 - Zona de Diferentes Interesses Públicos

FONTE

BASE CARTOGRÁFICA: ITGE/MT, 2011; IBGE, 2021;
 ESTRADAS E FERROVIAS: GEOPARAN, 2022;
 PISTAS DE POUSO: IBGE, 2021;
 ZONAMENTO: STEP, 2025.

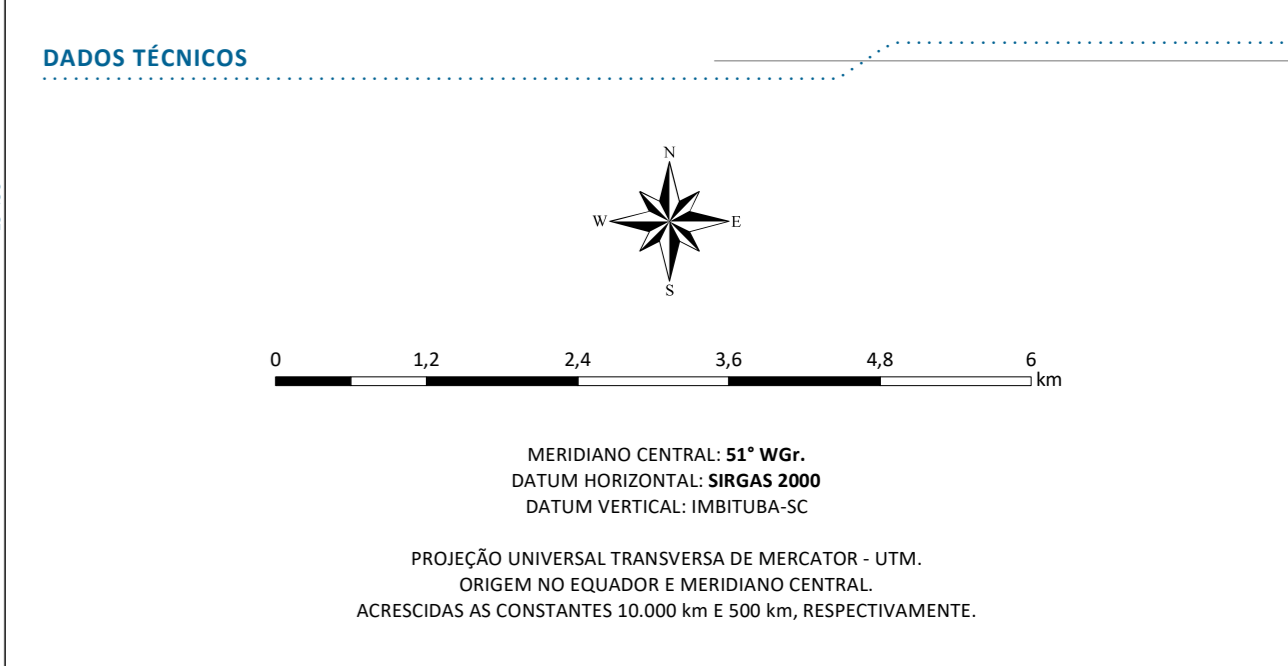

MAPA: ZONAMENTO - FOLHA 05

PROJETO: REVISÃO DO PLANO DE MANEJO DA ÁREA DE PROTEÇÃO AMBIENTAL DA ESCARPA DEVONIANA

LOCALIZAÇÃO: BALSANOVA, CAMPO LARGO, CARAMBÉI, CASTRO, JAGUARIAIVA, LAPA, PALMEIRA, PIRAI DO SUL, PONTA GROSSA, PORTO AMAZONAS, SENGES e TIRAGI

RESPONSÁVEL TÉCNICO: Eng. Florestal João Decidônio P. Siqueira
 CREA PR. 4.057/D

DATA: JUL/2025

ESCALA: 1:50.000

ELABORADO POR: