




DETALHE DO BLOCO DE CONCRETO

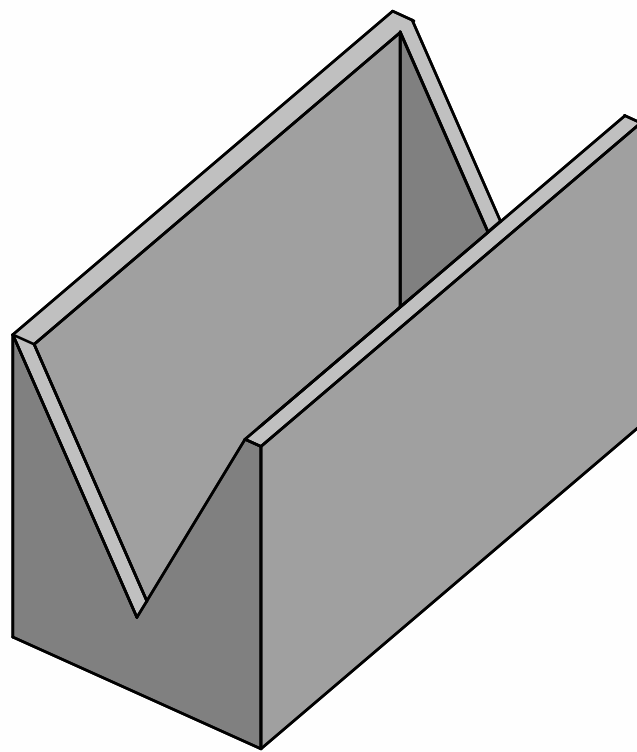


EXEMPLO DO BLOCO DE CONCRETO ARMADO

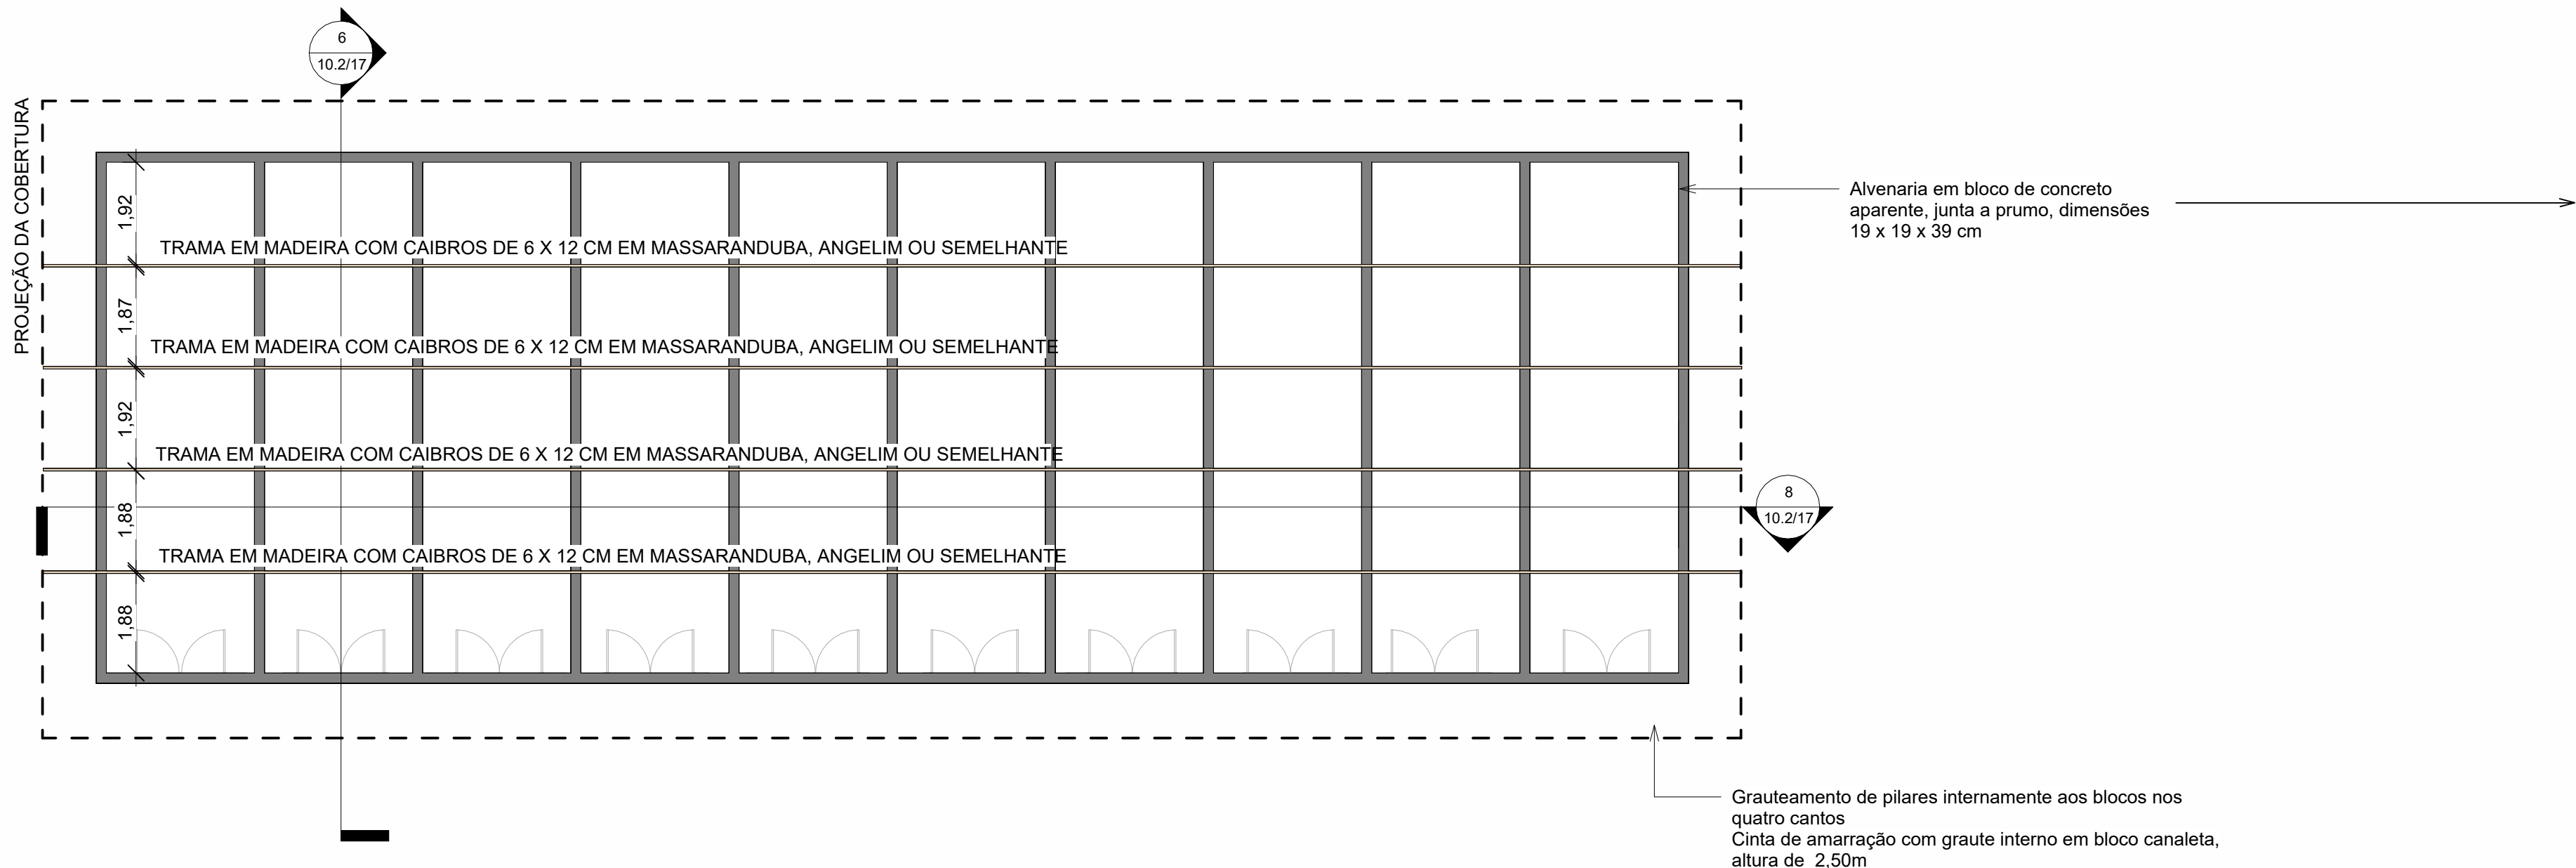


1 PLANTA ESTRUTURAL
1 : 100

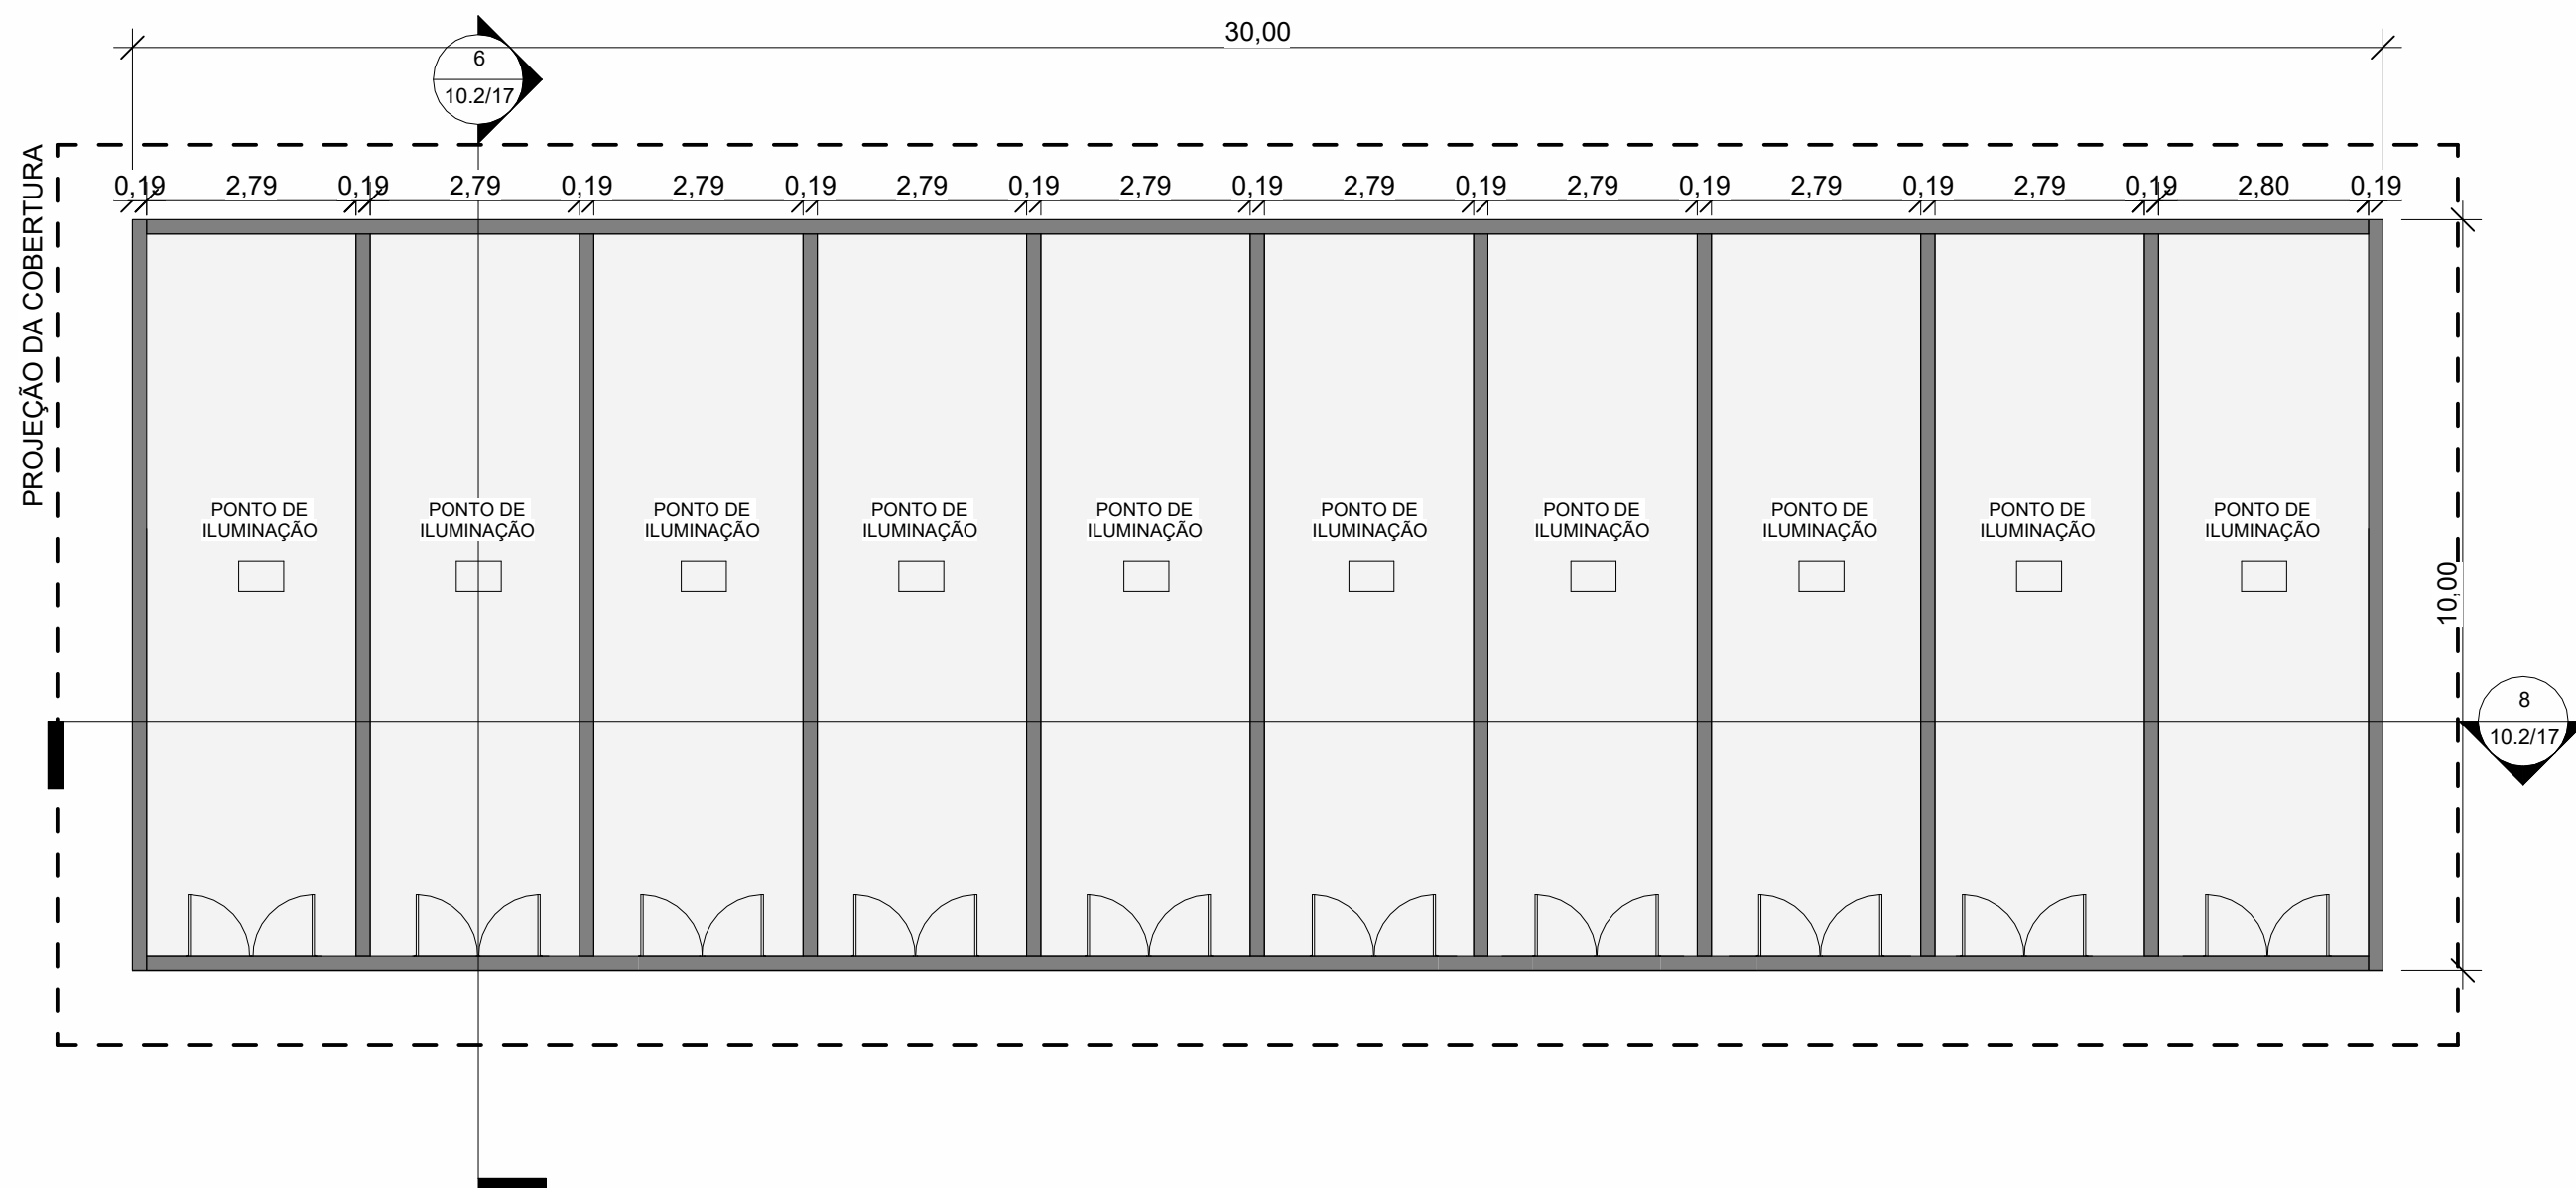


6 CORTE TRANSVERSAL
1 : 100

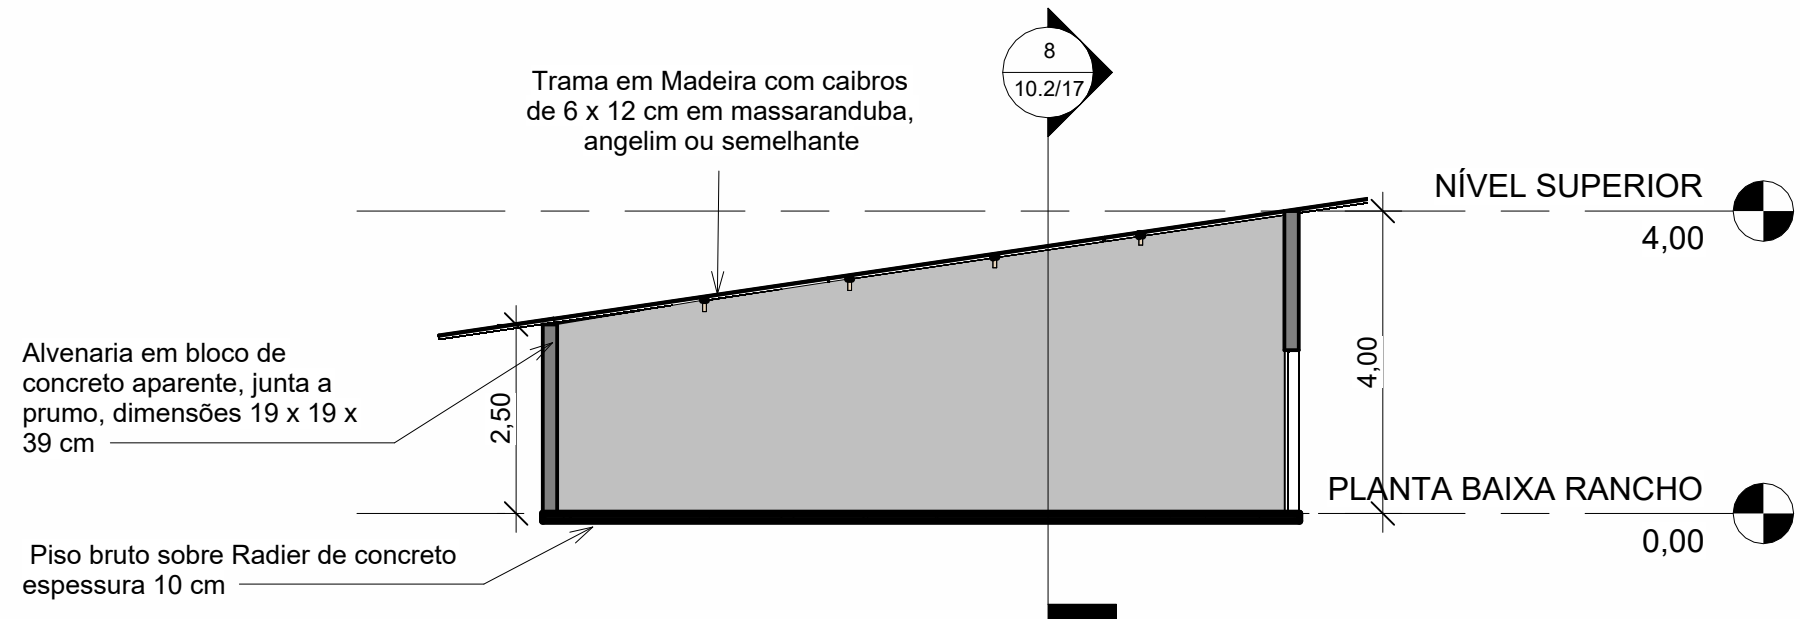


4 ISOMÉTRICA DO MÓDULO

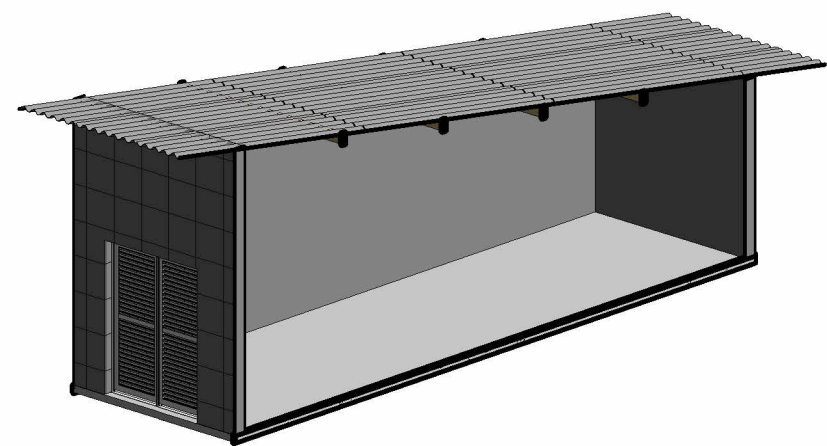


2 PLANTA BAIXA RANCHO
1 : 100

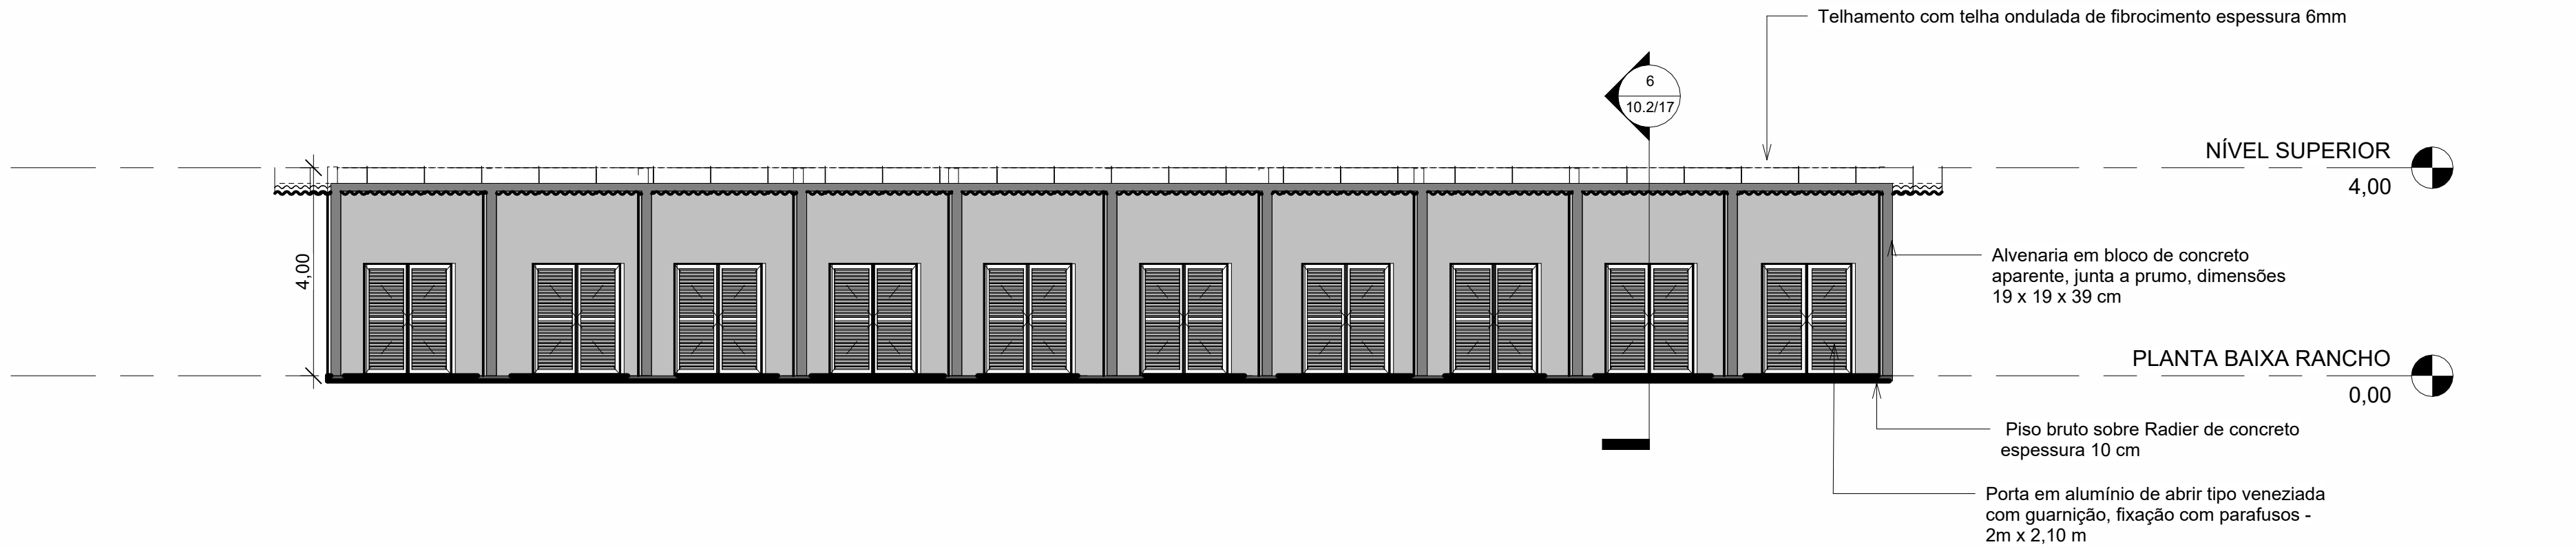

8 CORTE LONGITUDINAL
1 : 100

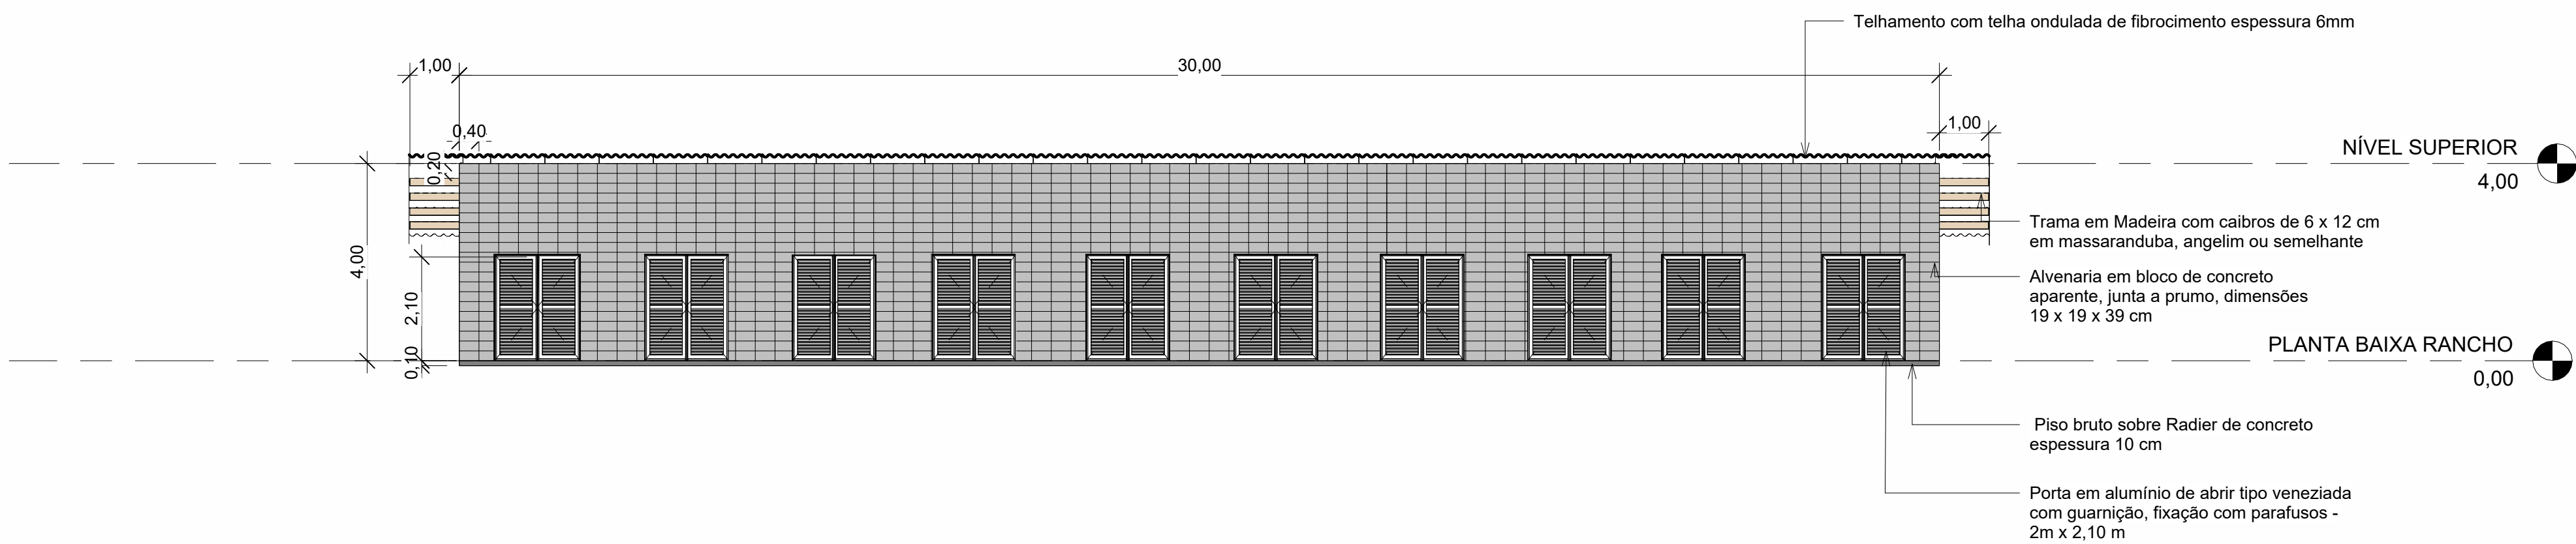

3 ISOMÉTRICA RANCHO DE APOIO

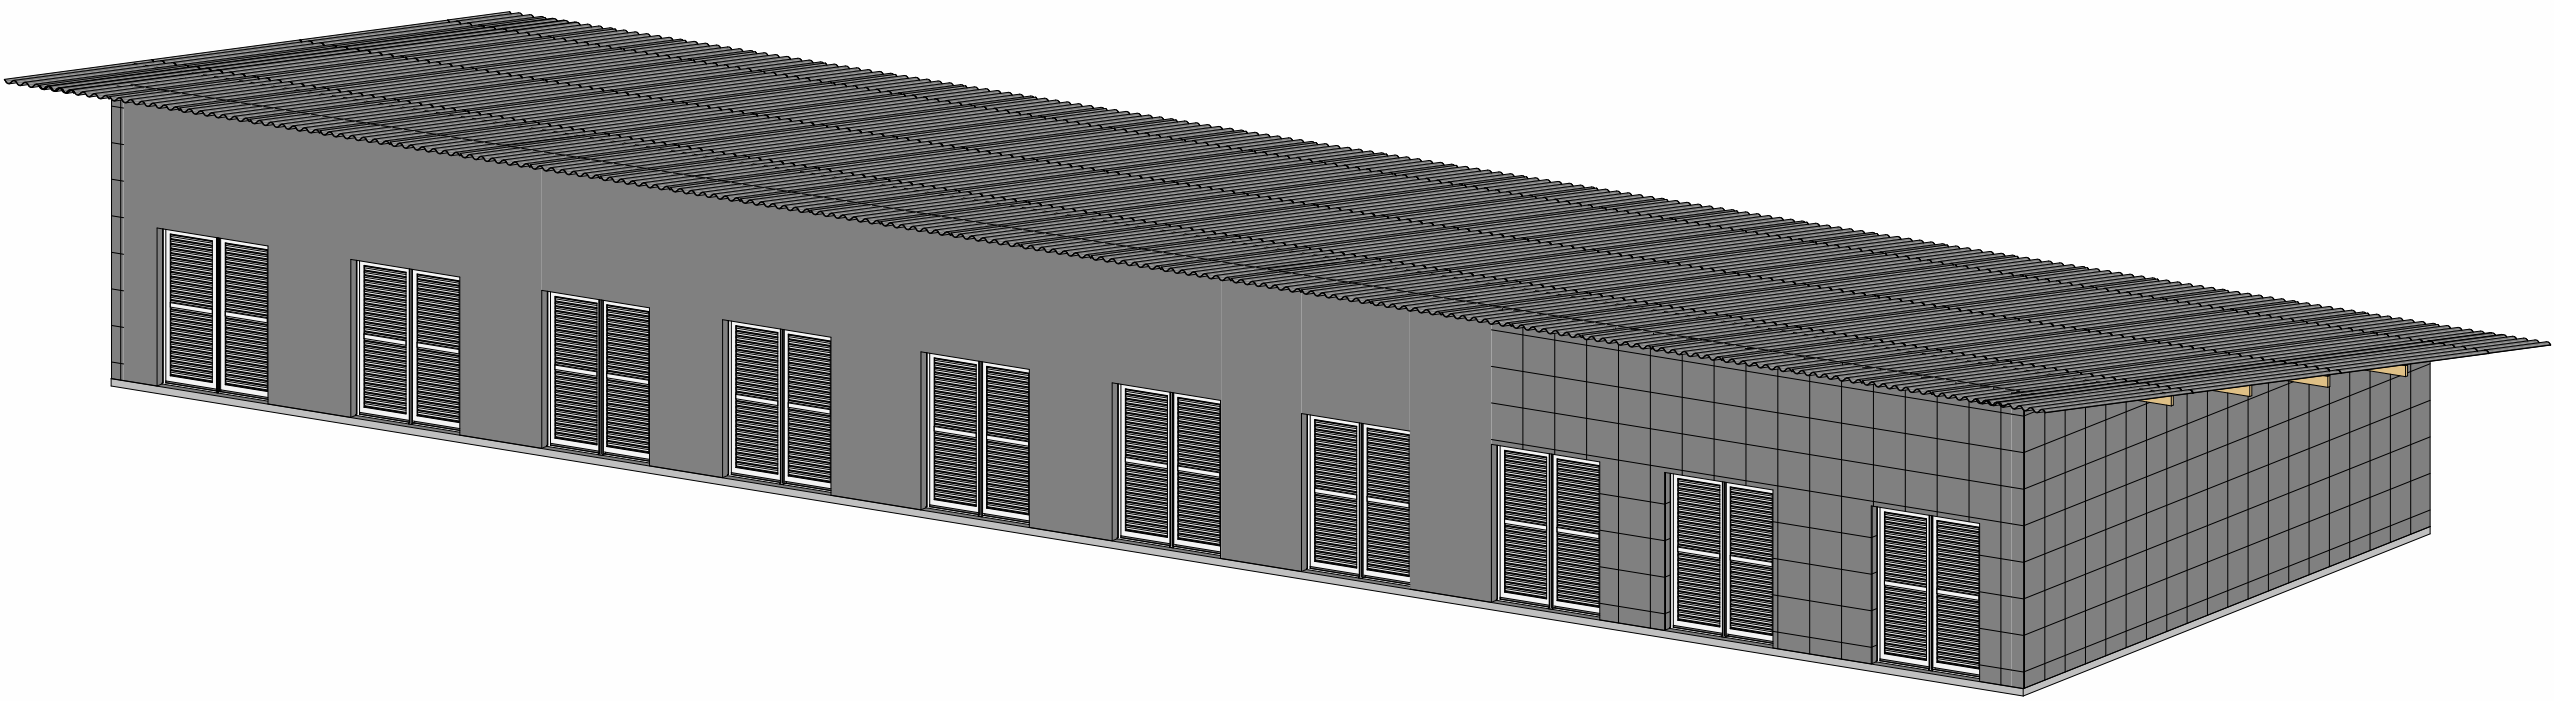

7 ELEVÇÃO FRONTAL
1 : 100

LOGO E DADOS DA CONTRATADA			
UNIVERSIDADE LIVRE DO MEIO AMBIENTE R. Comendador Macedo, 613 - Centro, Curitiba / PR CEP: 83.385-000			
PREFEITURA MUNICIPAL DE GUARATUBA Av. Dr. João Cândido, 380 - Centro, Guaratuba / PR CEP: 83.385-000			
OBRAS/ENDEREÇO ANTEPROJETO REVITALIZAÇÃO DA ORLA DE GUARATUBA			
CONTEÚDO DA PRANCHA RANCHO INDIVIDUAL DE APOIO NÁUTICO			
PROPRIETÁRIO PREFEITURA MUNICIPAL DE GUARATUBA		RESPONSÁVEL TÉCNICO PROF. DR. EDUARDO RATTON CREA/PR: 78750 ART: 120243833280	
COLABORADORES Ananda Gulluzzi Bruno de Souza Gonzaga Caroline Novotny Silva Gabriela Costeira Guilherme Marques Colombo Luciano Nogueira Sofia Moreira Wenderson Schmidt		Nº DO PROCESSO XX-XXXX-XXXX-X DESENHO EQUIPE UNILVRE ARQUIVO PROJETO DE REVITALIZAÇÃO DA ORLA DE GUARATUBA	
ESCALA Como Indicada		DATA 27/10/2025	
		PRANCHA 10.2/17	