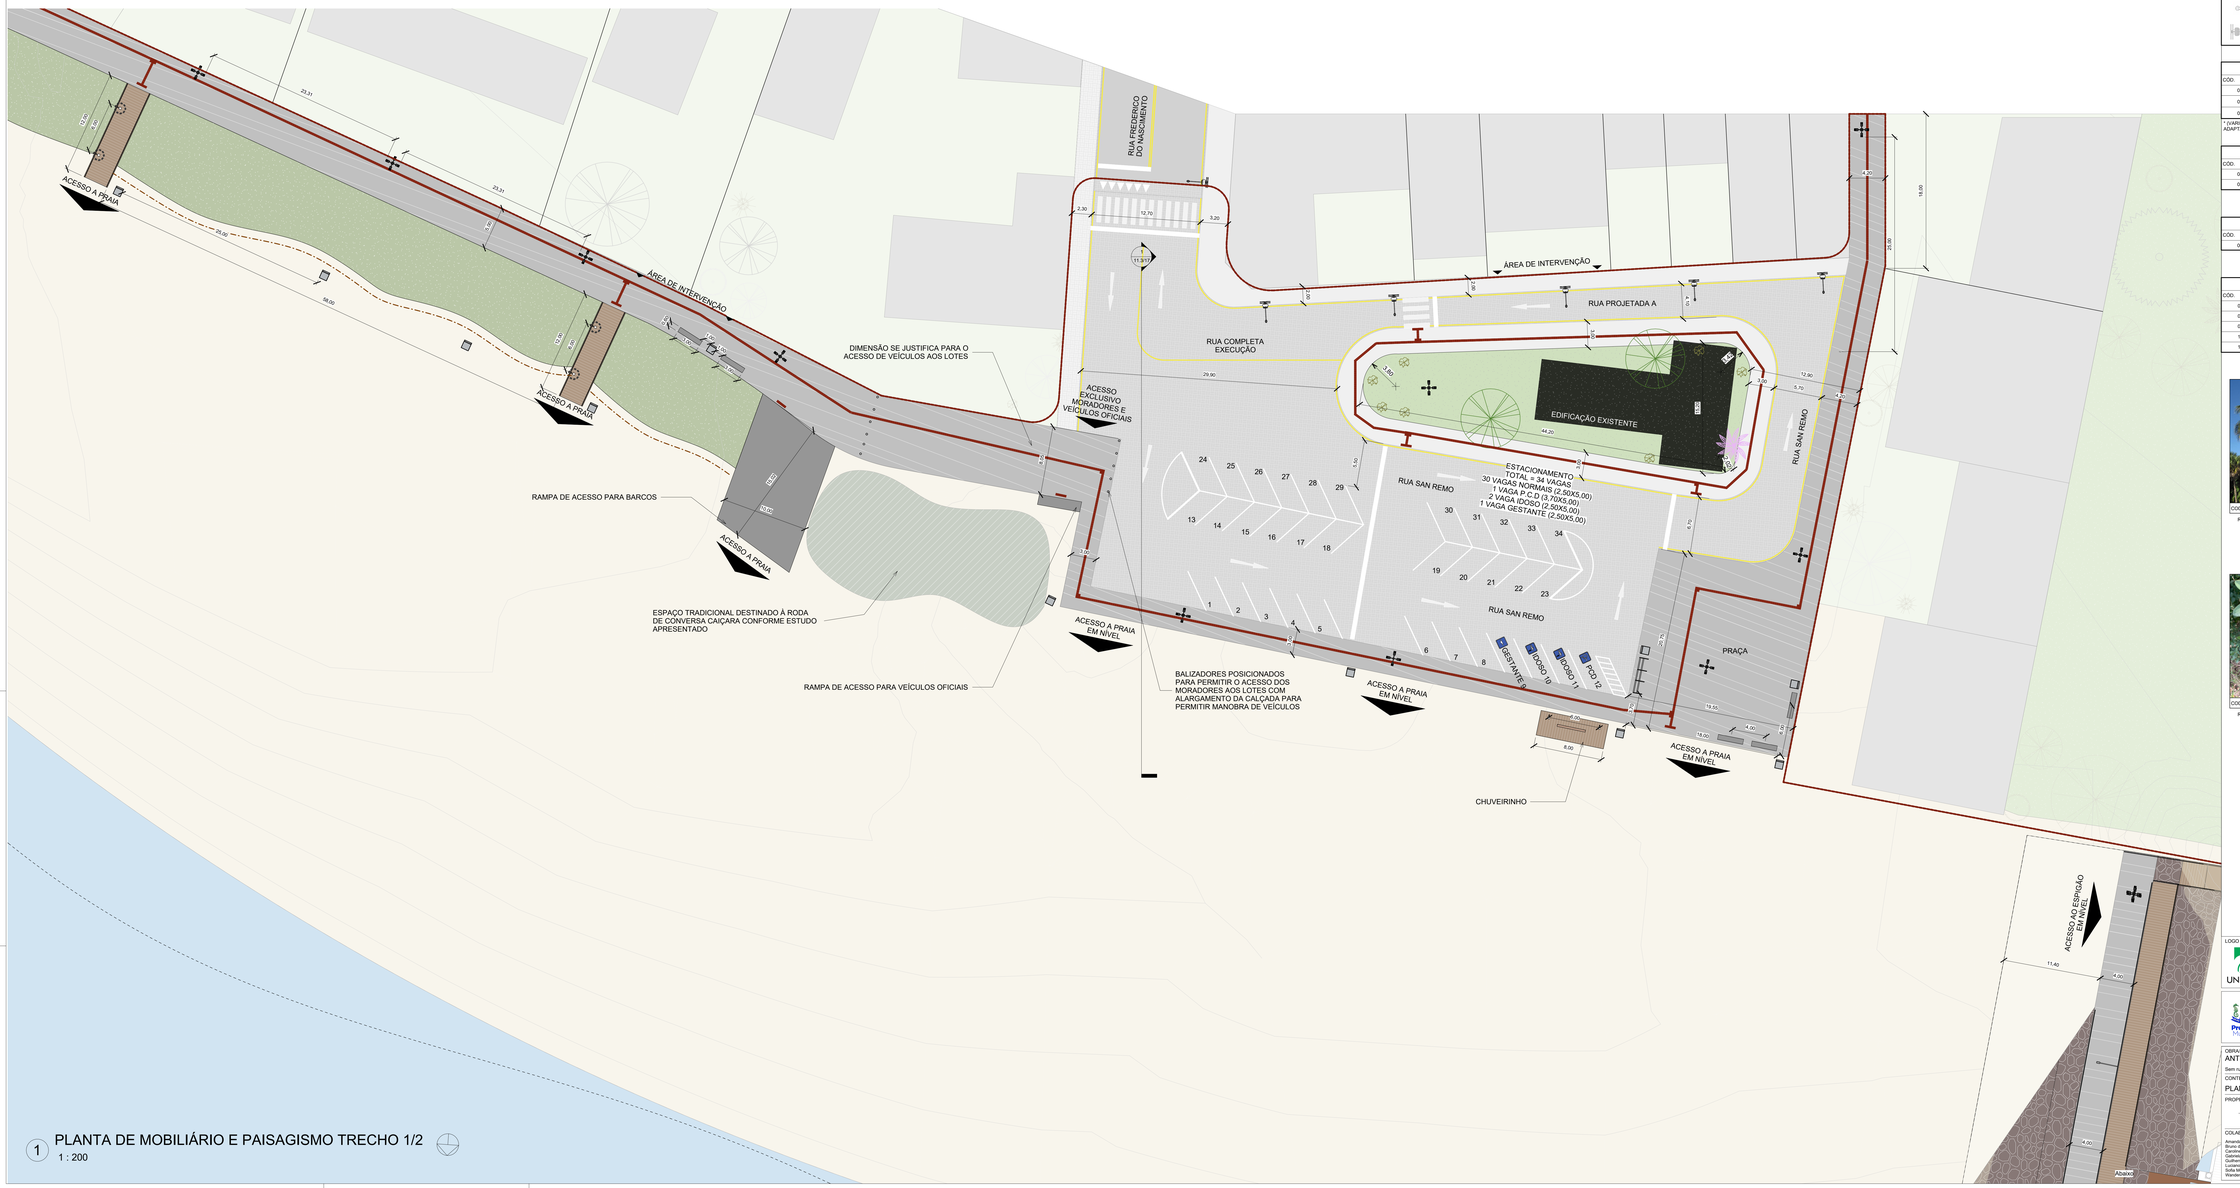

1 PLANTA DE MOBILIÁRIO E PAISAGISMO TRECHO 1/2
1 : 200

LEGENDA

- FAIXA DE AREIA
- ENTORNO EXISTENTE
- PAVIMENTAÇÃO DA VIA (ARRUAMENTO)
- FAIXA DE SERVIÇO GRAMADA
- VEGETAÇÃO DE RESTINGA (A SER RECOMPOSTA)
- PERÍMETRO DE INTERVENÇÃO URBANA

MOBILIÁRIO URBANO

- PARACICLO ONDAS
- BANCO BARCOS EM CONCRETO MOLDADO IN LOCO (1,5m e 3m)
- LIXEIRAS EM INOX
- RAMPA DE ACESSO A PRAIA
- CHAMADA DE DETALHE

ILUMINAÇÃO URBANA

- SUPERPOSTE 4 PÉTALAS (IMPLANTAÇÃO)
- POSTE PEDESTRES 3m (IMPLANTAÇÃO)
- POSTES DE VIA 8m (IMPLANTAÇÃO)

TABELAS DE VEGETAÇÕES - ÁRVORES

COD.	NOME CIENTÍFICO	NOME POPULAR	ALTURA FINAL	DÂM. COPA	DÂM. COVA	ESPAÇAMENTO	FLORAÇÃO	QTD.
01	Cocos nucifera L.	COQUEIRO	10m - 20m	5m - 7m	0,8m	8x8m	JAN., ABRIL	15
02	Calophyllum brasiliense	GUANANDI	10m - 20m	3m - 8m	0,5m	5x5m	JUL., OUT.	2
03	Bougainvillea glabra	PRIMAVERA	2m - 4m	1m - 3m	0,5m	2x2m	MAR., SET.	5

* (VARIEDADE SEM ESPINHOS) OU OUTRA ESPÉCIE TREPADEIRA LENHOSA SEM ESPINHOS QUE APRESENTE MAIOR ADAPTABILIDADE AO LOCAL DE IMPLANTAÇÃO

TABELAS DE VEGETAÇÕES - ARBUSTIVAS

COD.	NOME CIENTÍFICO	NOME POPULAR	ALTURA FINAL	DÂM. COPA	DÂM. COVA	ESPAÇAMENTO	FLORAÇÃO	QTD.
04	Cordia pubescta	CANELA-LAGEANA	0,60m	0,60m	0,20m	1,50m	NOV., FEV.	38
05	Petunia integrifolia	PETUNIA	0,40m	0,40m	0,20m	1,00m	SET., MAR.	0

TABELAS DE VEGETAÇÕES - FORRAÇÃO

COD.	NOME CIENTÍFICO	NOME POPULAR	ALTURA FINAL	ÁREA TOTAL DE PLANTIO
06	Stenotaphrum secundatum	GRAMA SANTO AGOSTINHO	0,03m - 0,05m	± 866,00m²

TABELAS DE VEGETAÇÕES - VEGETAÇÃO DE RESTINGA

COD.	NOME CIENTÍFICO	NOME POPULAR	ALTURA FINAL	FLORAÇÃO	AREA TOTAL DE PLANTIO
07	Clusia criuva	MANGUE-FORMIGA	0,30m	SET., FEV.	± 11.141,00m²
08	Ipomoea pes-caprae	SALSA DE PRAIA	0,30m	DEZ., JUN.	± 11.141,00m²
09	Pereria ciliata/um	ORELHA DE ONÇA	2,00m	DEZ., JUN.	± 11.141,00m²
10	Senecio crassiflorus	MARGARIDA DA PRAIA	0,45m	SET., FEV.	± 11.141,00m²
11	Rumohra adiantiformis	SAMAMAIA PRETA	1,50m	SET., FEV.	± 11.141,00m²

COD. 01 - COQUEIRO
REPRESENTAÇÃO GRÁFICA

COD. 02 - GUANANDI
REPRESENTAÇÃO GRÁFICA

COD. 03 - PRIMAVERA
REPRESENTAÇÃO GRÁFICA

COD. 04 - CANELA-LAGEANA
REPRESENTAÇÃO GRÁFICA

COD. 05 - GR. STO. AGOSTINHO
REPRESENTAÇÃO GRÁFICA

COD. 06 - MANGUE-FORMIGA
REPRESENTAÇÃO GRÁFICA

LOGO E DADOS DA CONTRATADA

UNIVERSIDADE LIVRE DO MEIO AMBIENTE
R. Comendador Macedo, 613 - Centro, Curitiba / PR
CEP: 80.060-000

UNILIVRE

PREFEITURA MUNICIPAL DE GUARATUBA
Av. Dr. João Cândido, 380 - Centro, Guaratuba / PR
CEP: 83.280-000

OBRA/ENDEREÇO
ANTEPROJETO REVITALIZAÇÃO DA ORLA DE GUARATUBA
Sem nua, Caiobras – Município de Guaratuba (PR)

CONTEÚDO DA PRANCHA
PLANTA DE MOBILIÁRIO E PAISAGISMO TRECHO 1/2

PROPRIETÁRIO
PREFEITURA MUNICIPAL DE GUARATUBA

RESPONSÁVEL TÉCNICO
PROF. DR. EDUARDO RATTON
CREA/PR: 76757/D ART: 17252439832260

COLABORADORES	Nº DO PROCESSO	ESCALA	PRANCHA
Amanda Galluci Bruno de Souza Gonzaga Gabriel Gonçalves Silva Gabriela Cordeiro Guilherme Marques Colombo Nicole Ferreira Sofia Monteiro Wanderson Schmidt	XX.XXX.XXX-X	Como Indicada	11.1/17
	DESENHO	DATA	
	EQUIPE UNILIVRE	27/10/2025	
	ARQUIVO		
	PROJETO REVITALIZAÇÃO DA ORLA DE GUARATUBA		