




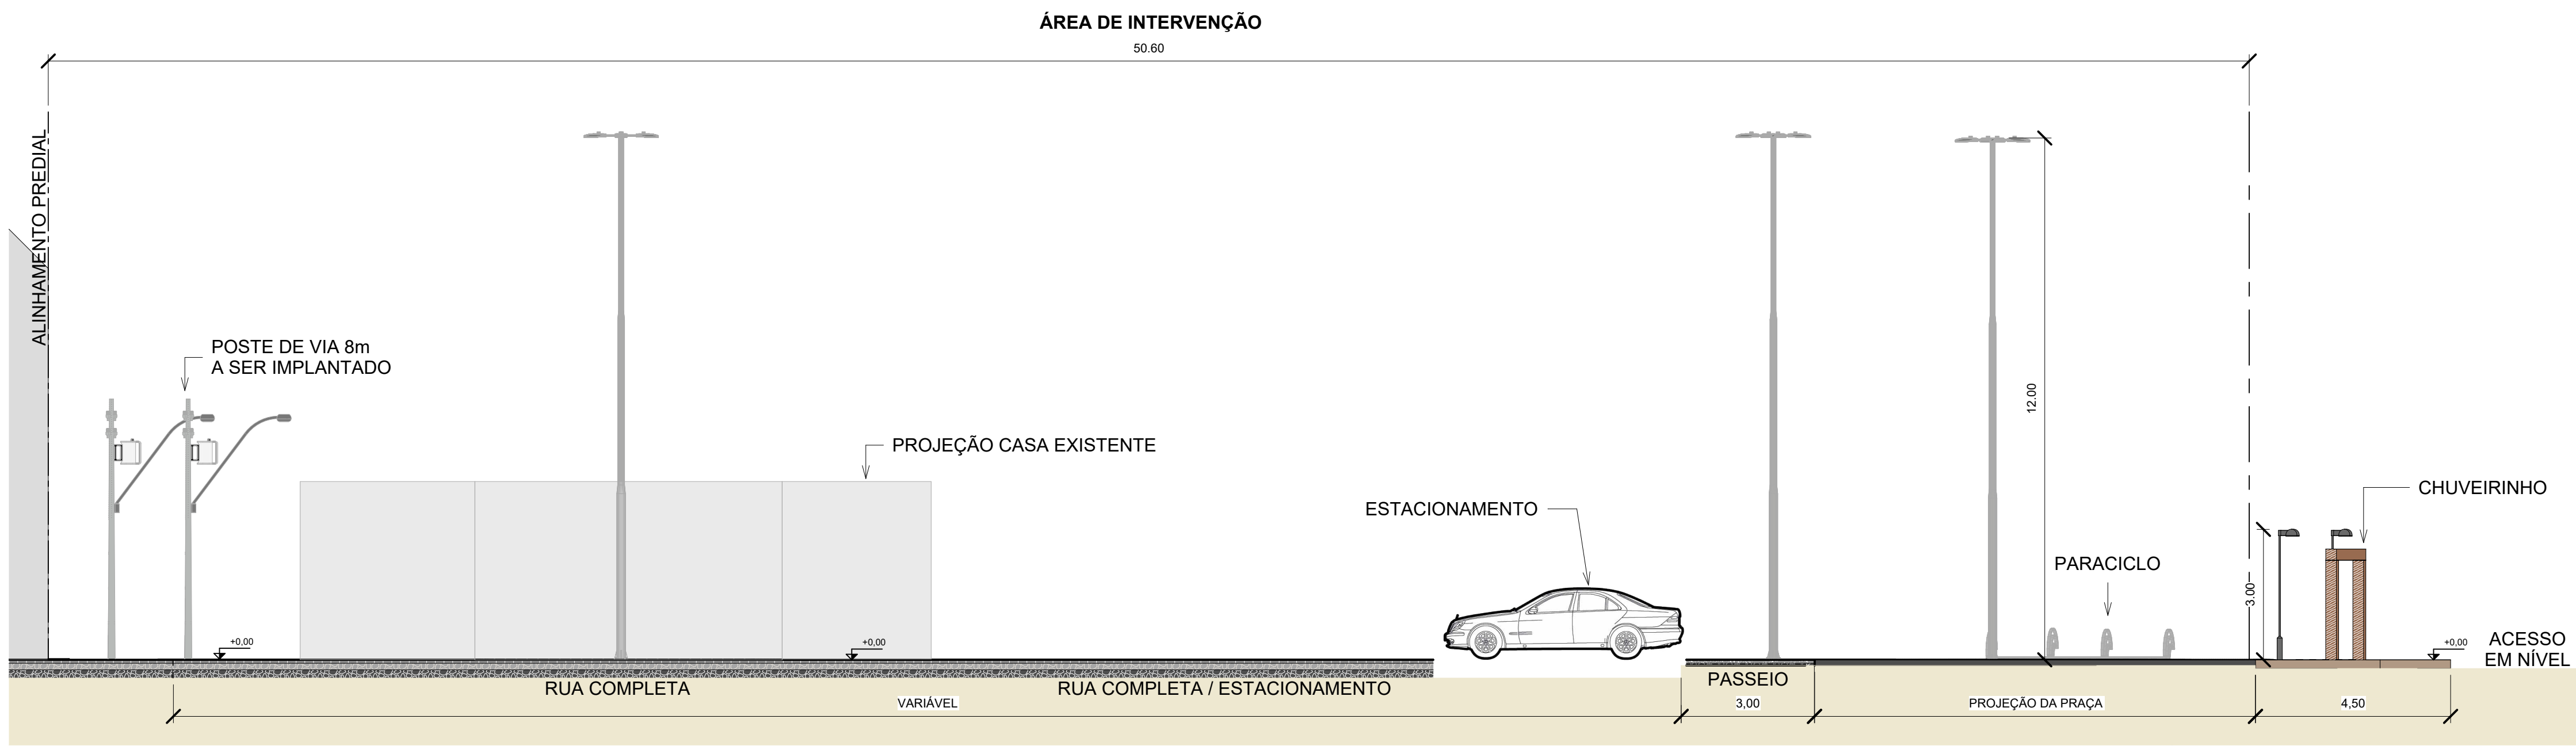


1 CORTE TRANSVERSAL RUA COMPLETA
1 : 100

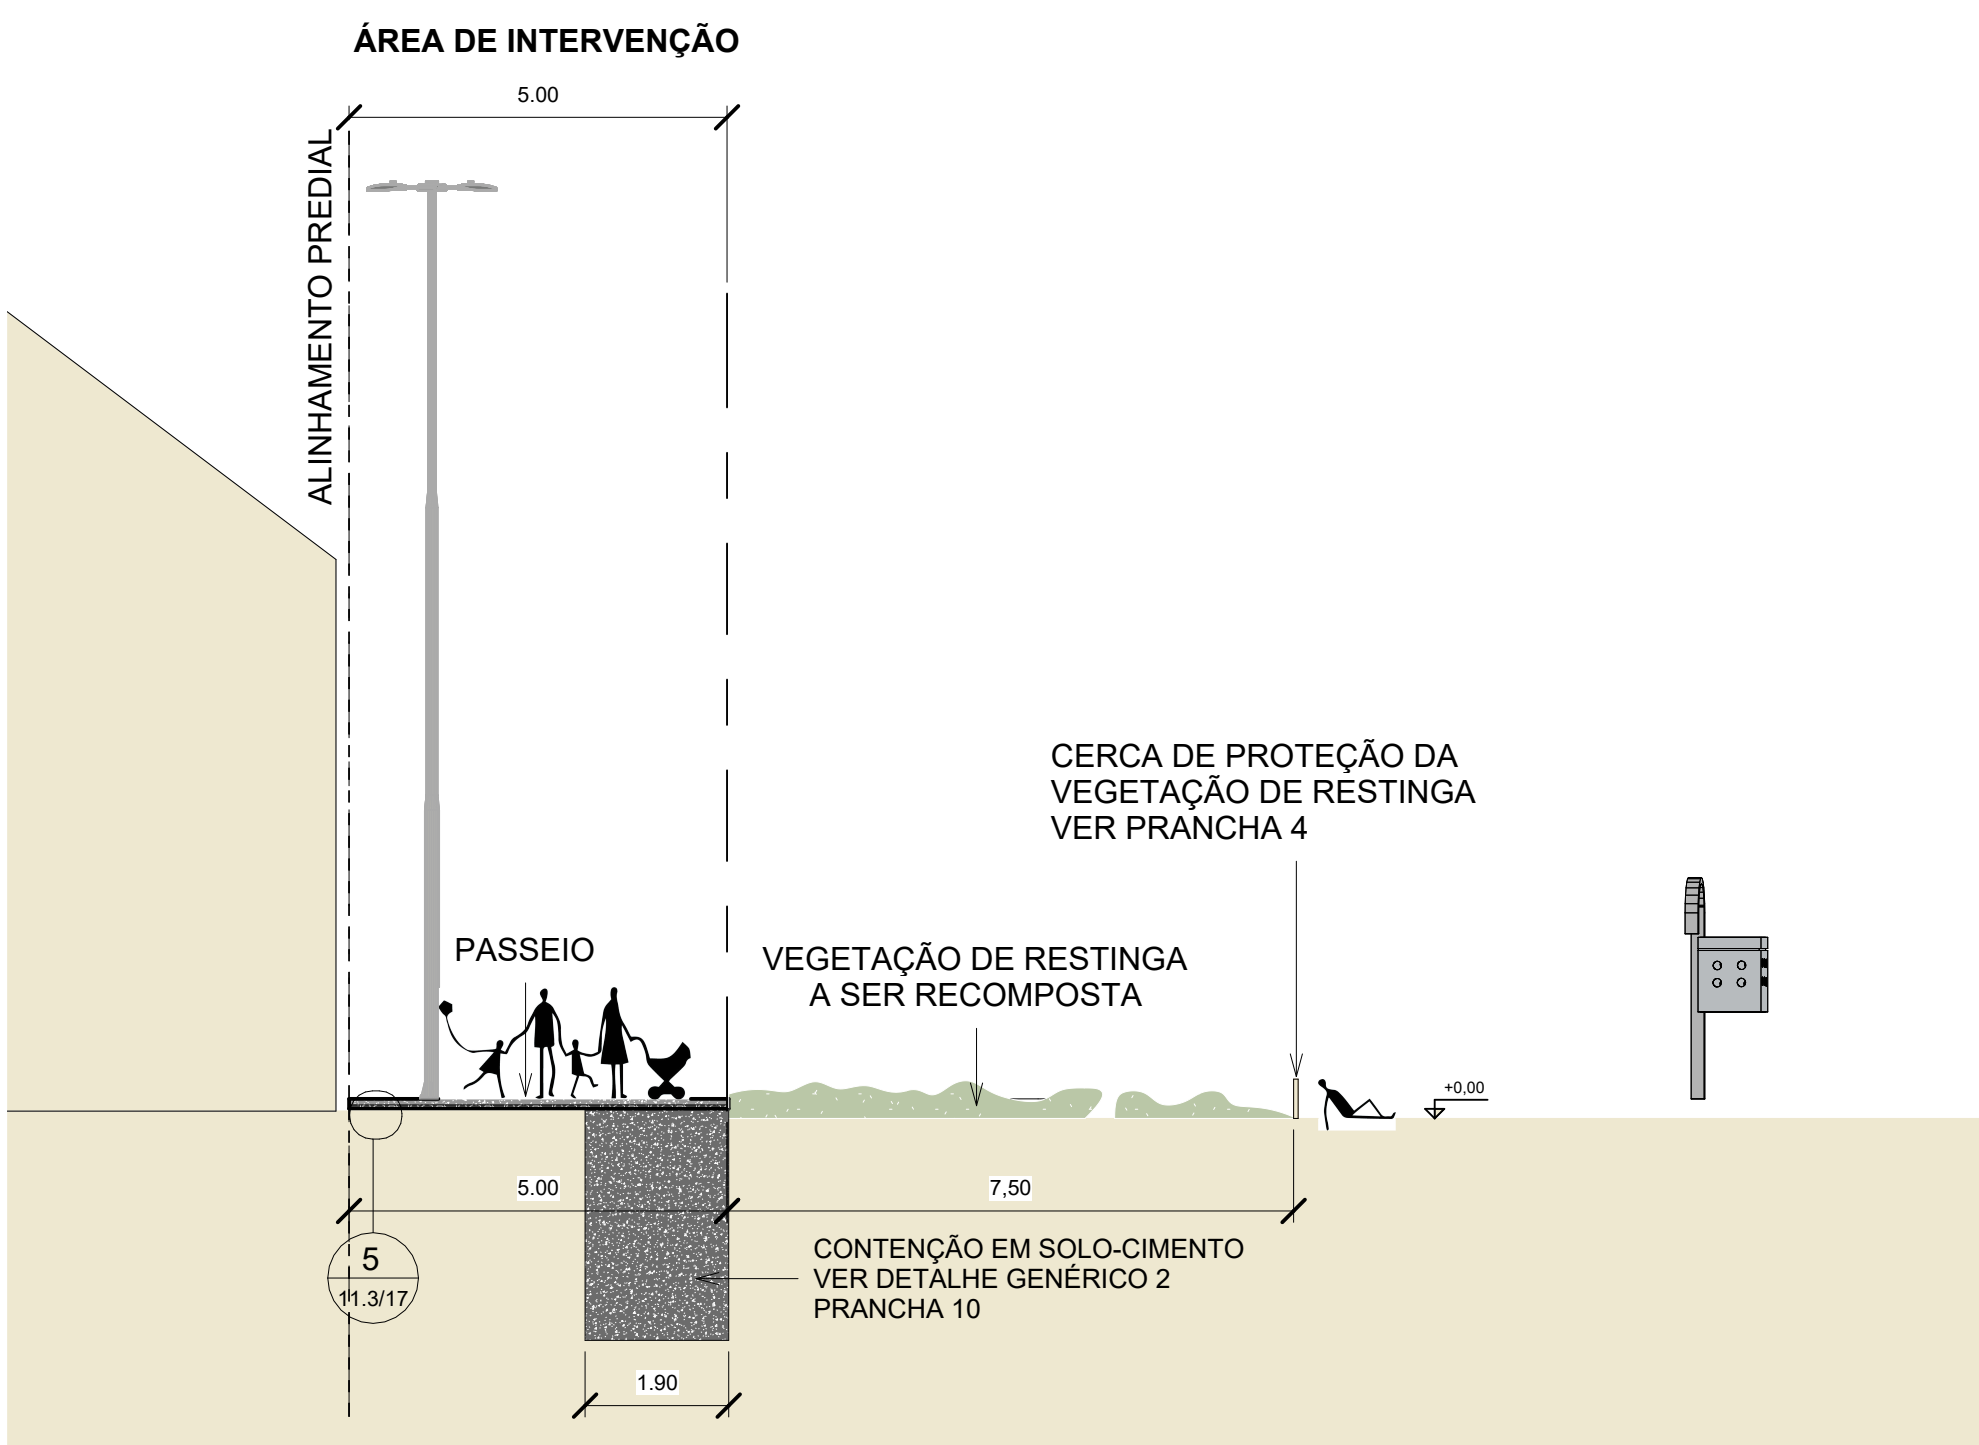


2 CORTE TRANSVERSAL PRAÇA
1 : 100

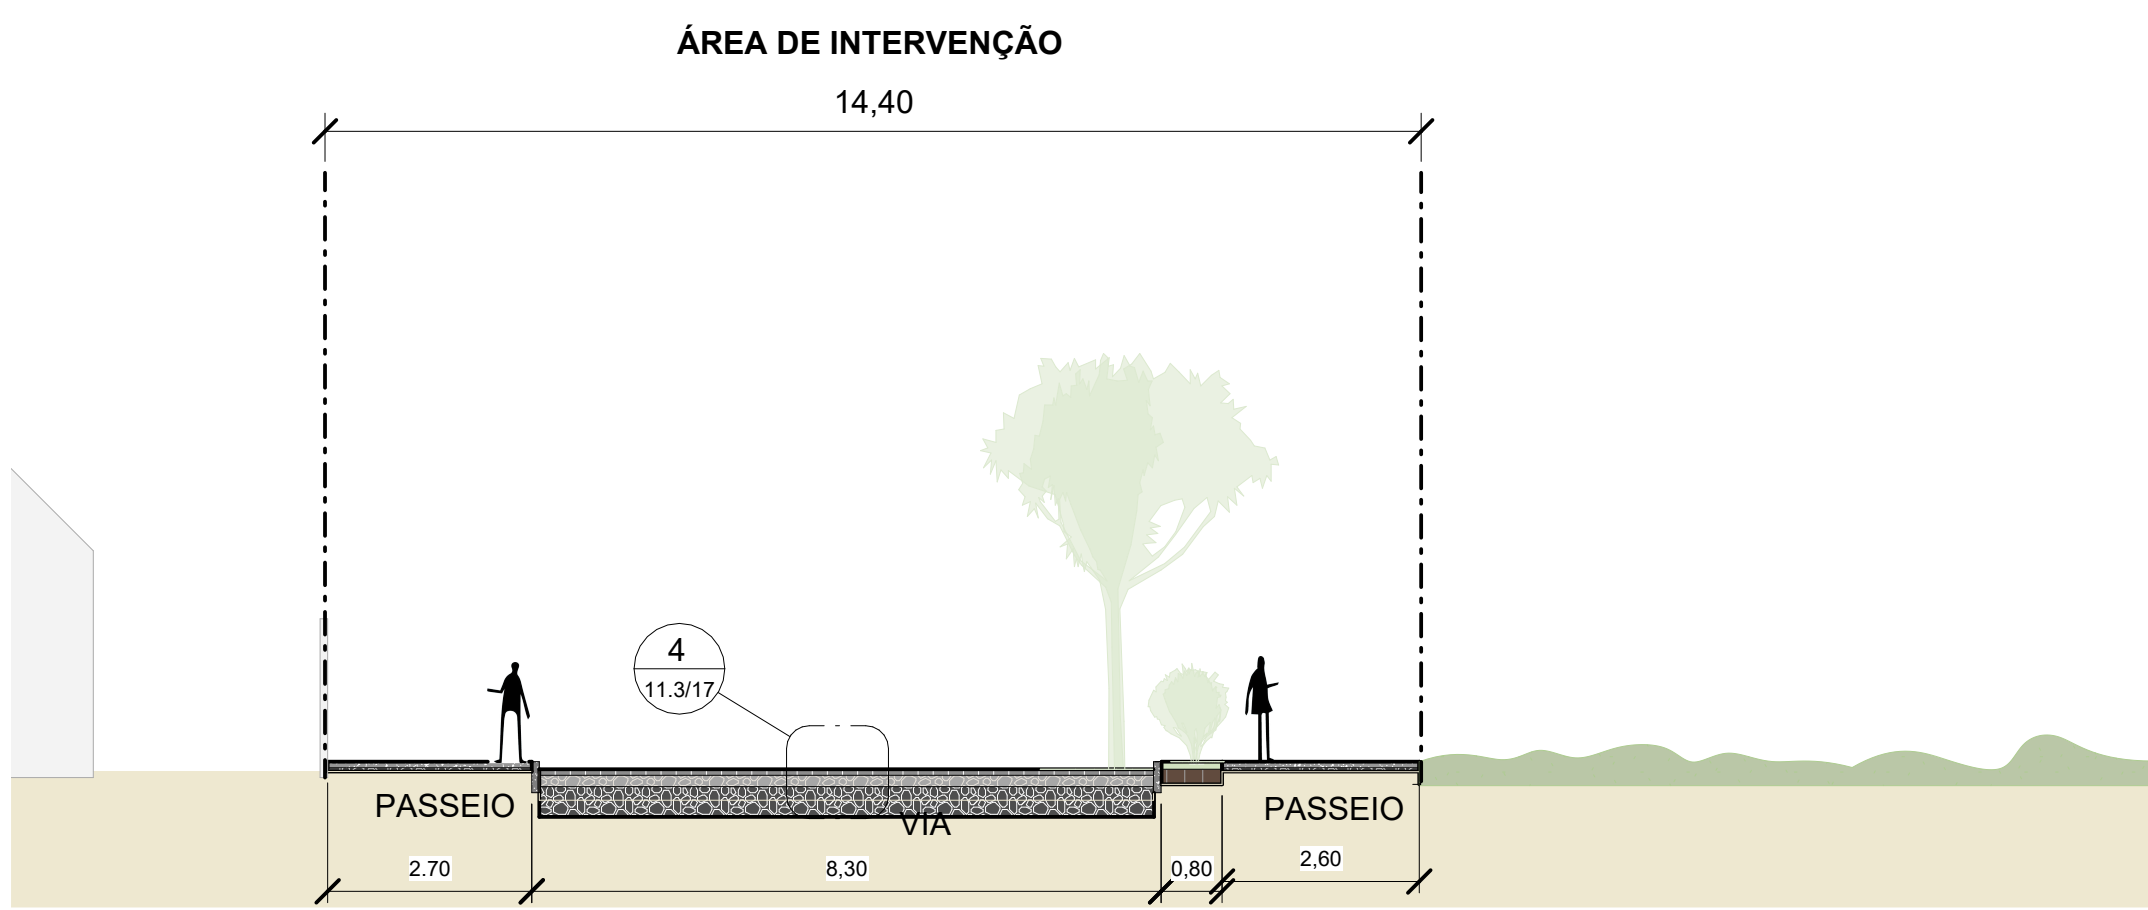


3 CORTE TRANSVERSAL VIA E CALÇADAS
1 : 100

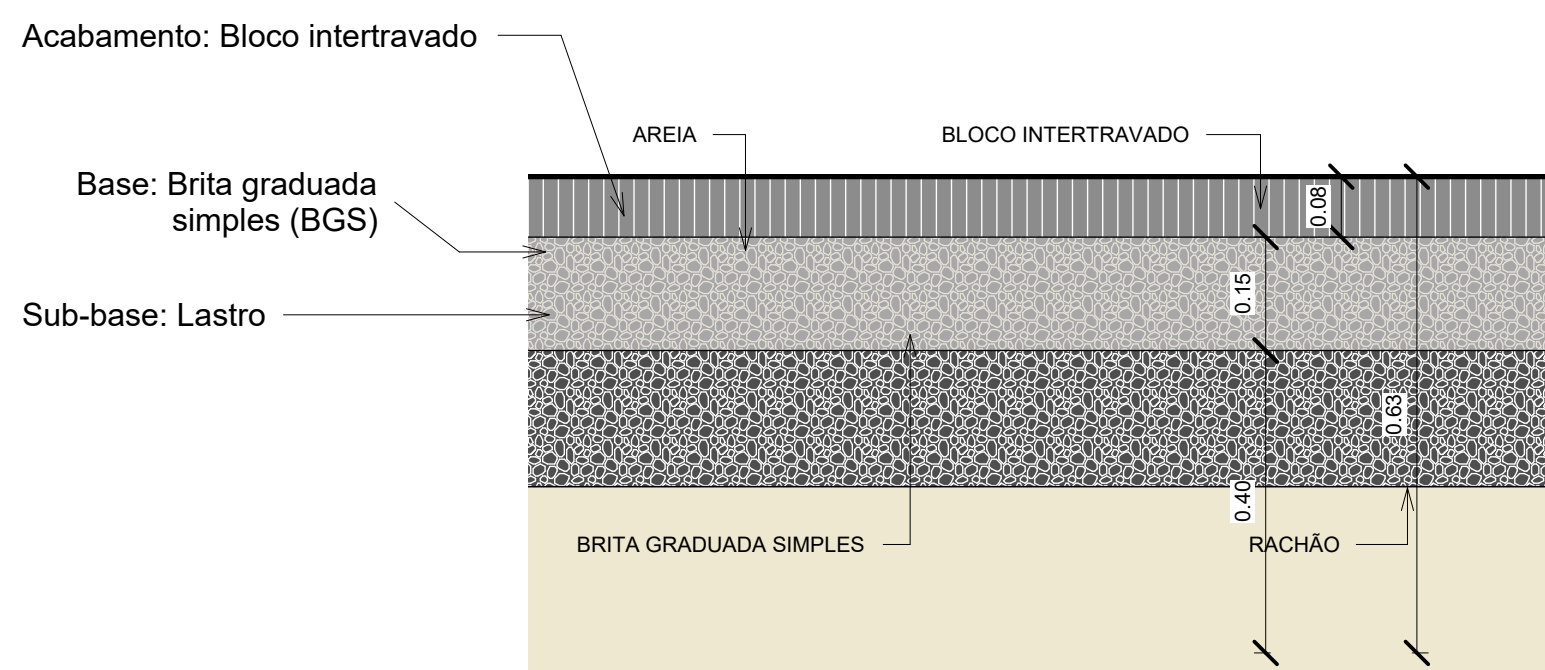


4 CORTE PAVIMENTO BLOCO INTERTRAVADO
1 : 10

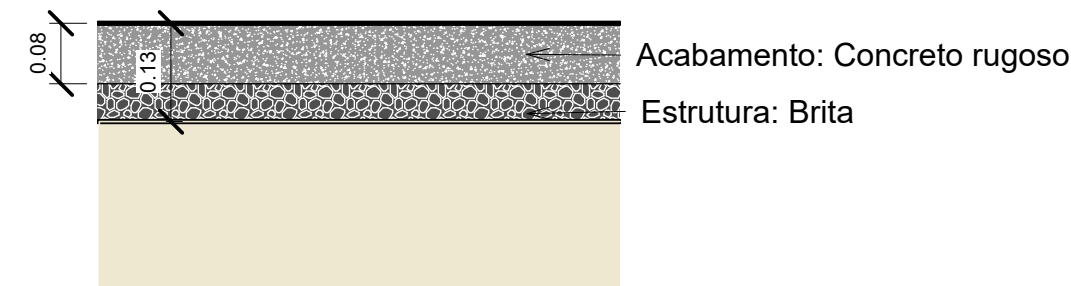

5 CORTE PAVIMENTO PASSEIO EM CONCRETO
1 : 10

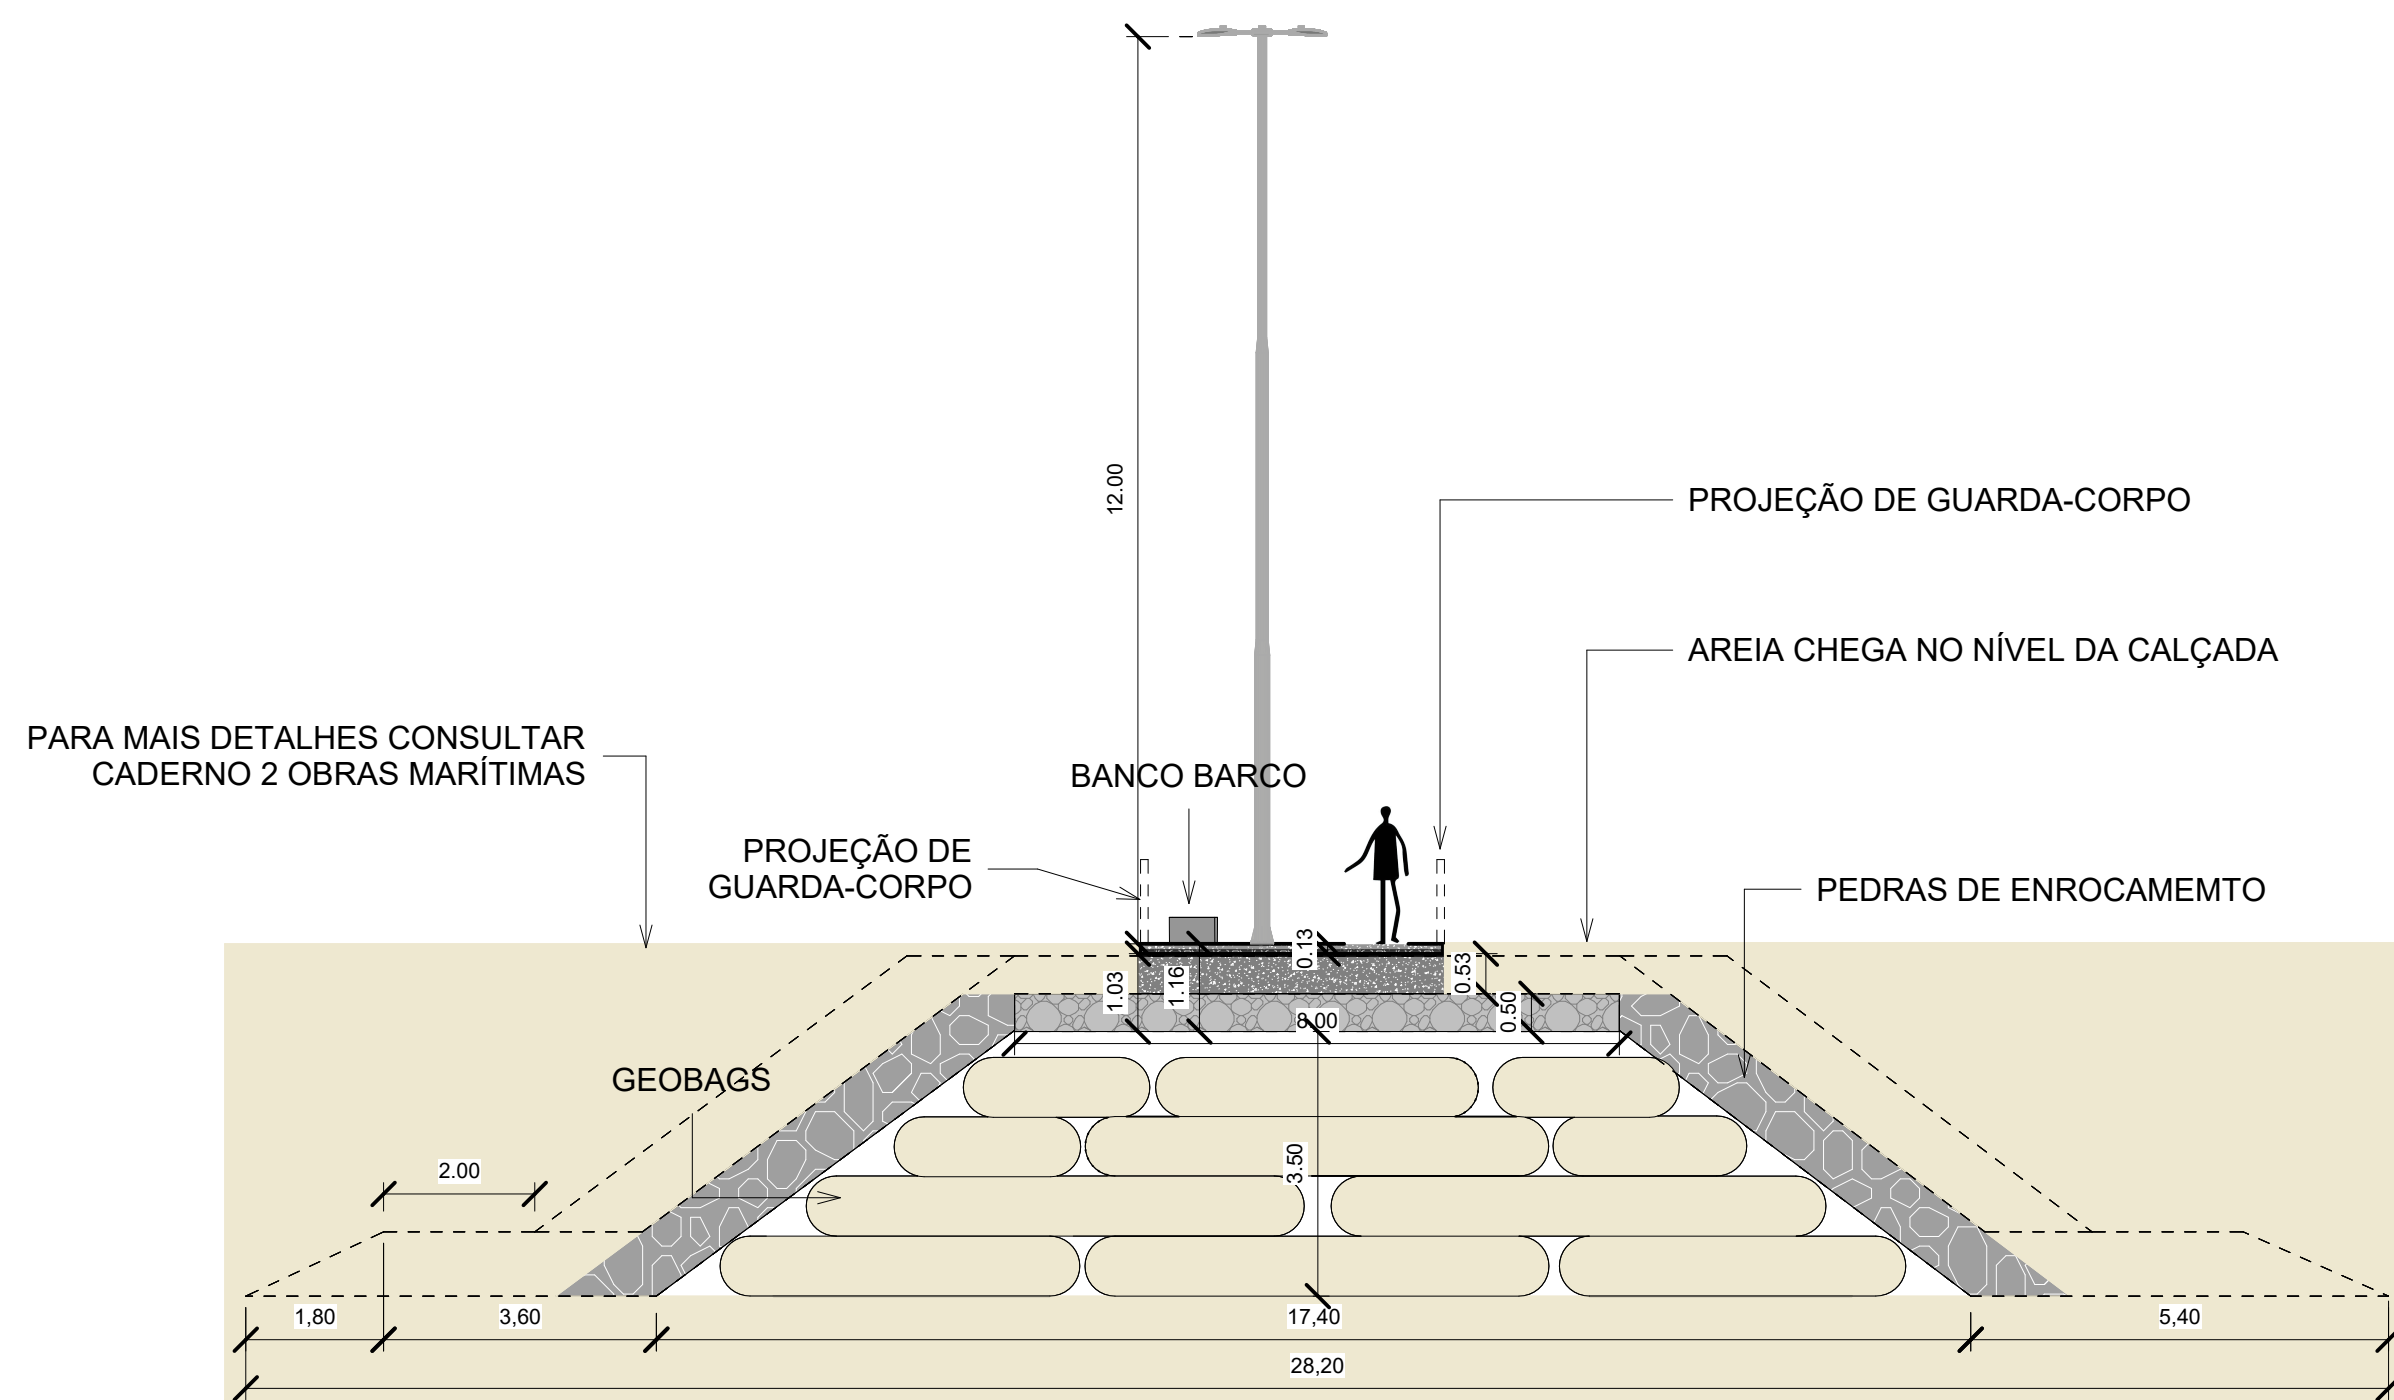

6 SEÇÃO TIPO ESQUEMÁTICA ESPIGÃO
1 : 100

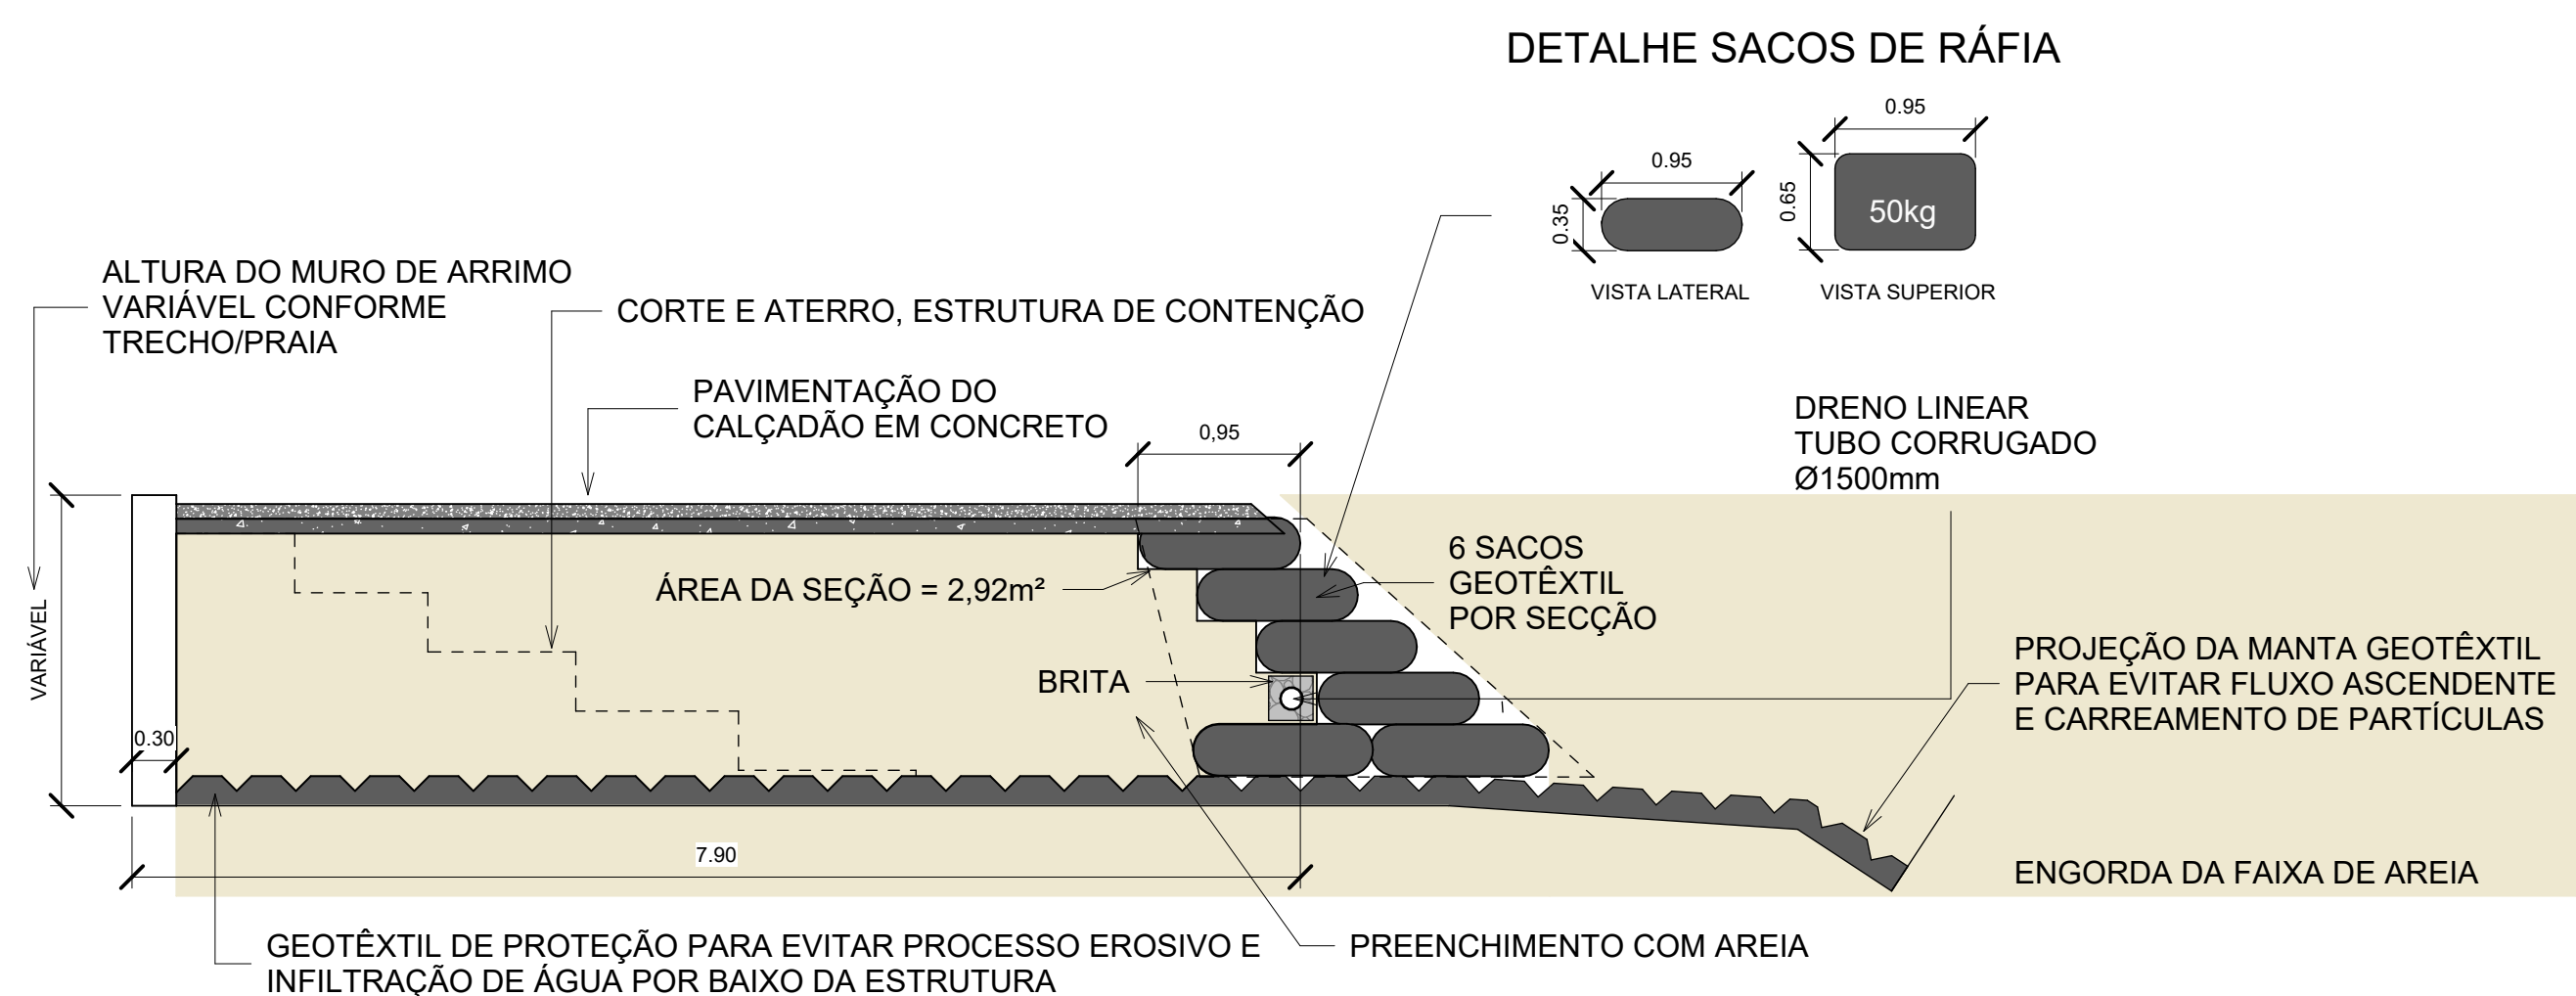

7 SEÇÃO GENÉRICA CONTENÇÃO EM SOLO-CIMENTO
1 : 50

LEGENDA			
	OCEANO ATLÂNTICO		PAVIMENTAÇÃO DA VIA
	FAIXA DE AREIA		FAIXA DE SERVIÇO GRAMADA
	ENTORNO EXISTENTE		VEGETAÇÃO DE RESTINGA (A SER RECOMPOSTA)
	CURSO D'ÁGUA		PROJEÇÃO CONTENÇÃO DE SOLO-CIMENTO
	CURVA DE NÍVEL MESTRE (1m)		
	CURVA DE NÍVEL INTERMEDIÁRIA (0.5m)		
VEGETAÇÃO			
	COQUEIRO		CANELA LAGUNA
	GUANANDI		PETUNIA
	PRIMAVERA		
MOBILIÁRIO URBANO			
	PARACICLO ONDAS		SINALIZAÇÃO VERTICAL (CONTRAN, 2007)
	BANCO BARCOS		SINALIZAÇÃO VERTICAL LIMITE MÁX. VELOCIDADE (RESOLUÇÃO 738/2018 CONTRAN)
	LIXEIRAS		
	SINALIZAÇÃO TÁTIL DIRECIONAL		
	SINALIZAÇÃO TÁTIL DE ALERTA		
ILUMINAÇÃO URBANA			
	SUPERPOSTE 4 PETALAS 12m (IMPLANTAÇÃO)		
	POSTE PEDESTRE 3m (IMPLANTAÇÃO)		
	POSTES DE VIA 8m (IMPLANTAÇÃO)		

LOGO E DADOS DA CONTRATADA			
UNIVERSIDADE LIVRE DO MEIO AMBIENTE R. Comendador Macedo, 613 - Centro, Curitiba / PR CEP: 80.060-900			
PREFEITURA MUNICIPAL DE GUARATUBA Av. Dr. João Cândido, 380 - Centro, Guaratuba / PR CEP: 83.260-000			
ORIENTADOR ANTEPROJETO REVITALIZAÇÃO DA ORLA DE GUARATUBA			
Sem res. Cadeas - Município de Guaratuba (PR)			
CONTEÚDO DA PRANCHA			
CORTES TRANSVERSAIS			
PROPRIETÁRIO		RESPONSÁVEL TÉCNICO	
PREFEITURA MUNICIPAL DE GUARATUBA		PROF. DR. EDUARDO RATTON CREA/PR 78750 ART. 17204/RS13280	
COLABORADORES		ESCALA	
Anaíde Gullotti Bruno de Souza Gonzaga Caroline Novotny Silva Gabriela Costanzo Guilherme Marques Colombo Luciano Neri Sofia Moreira Wenderson Schmitt		Como Indicada	
Nº DO PROCESSO		DATA	
XX-XXX-XXXX-X		27/10/2025	
DESENHO		ARQUIVO	
EQUIPE UNILIVRE		PROJETO REVITALIZAÇÃO DA ORLA DE GUARATUBA	
			PRANCHA 11.3/17