



SEÇÕES TRANSVERSAIS - GUIA-CORRENTE LESTE

ESC.: 1:250


Estaca 00

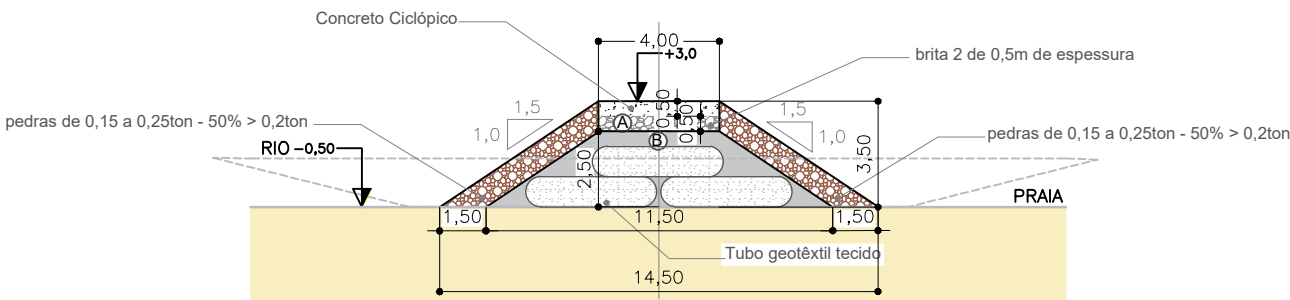


Estaca 01

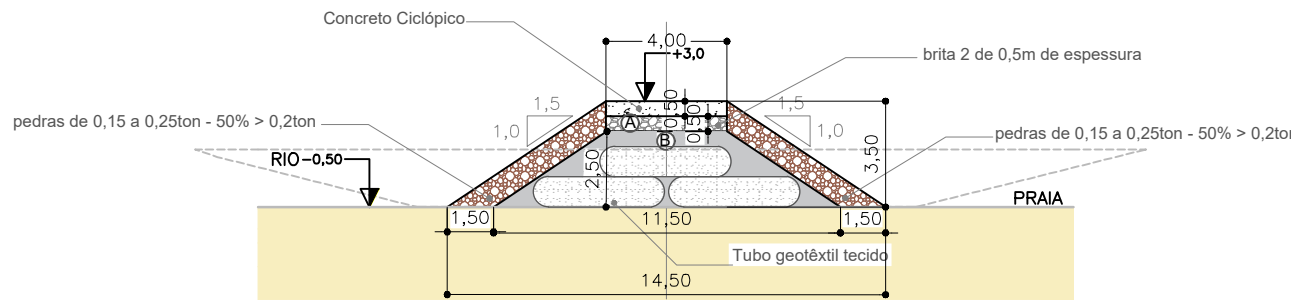


Estaca 02

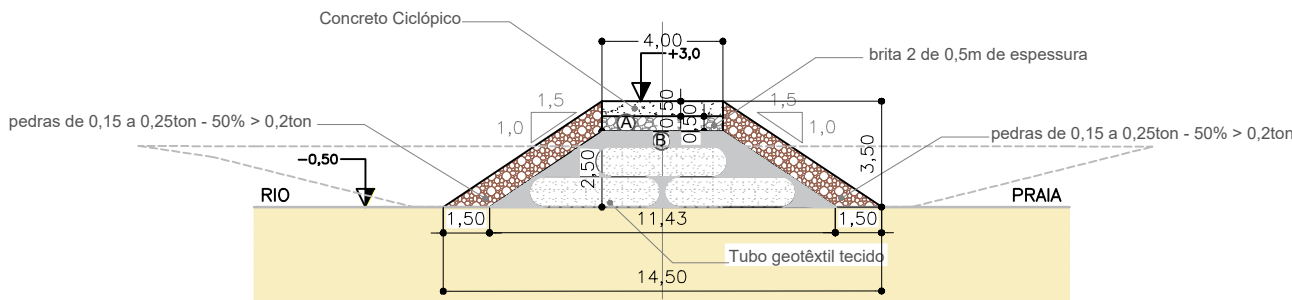


Estaca 03

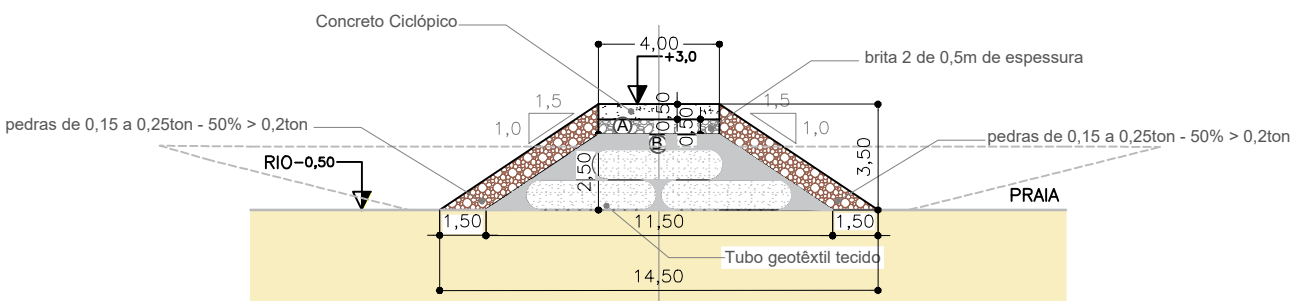


Estaca 04M

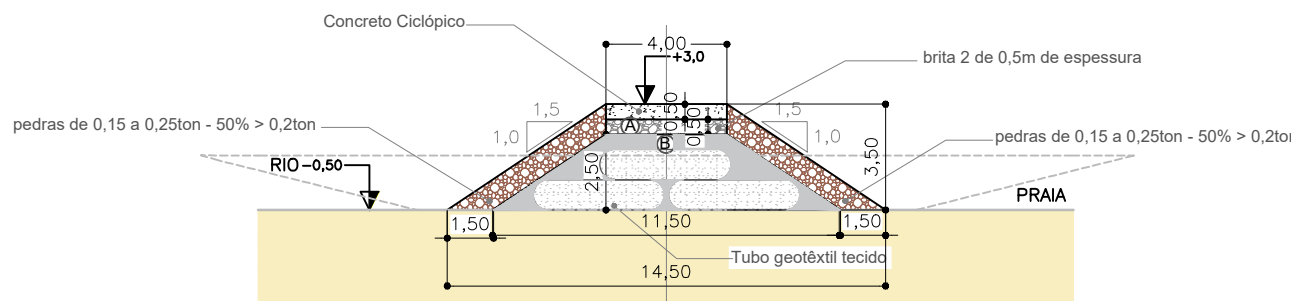


Estaca 04J

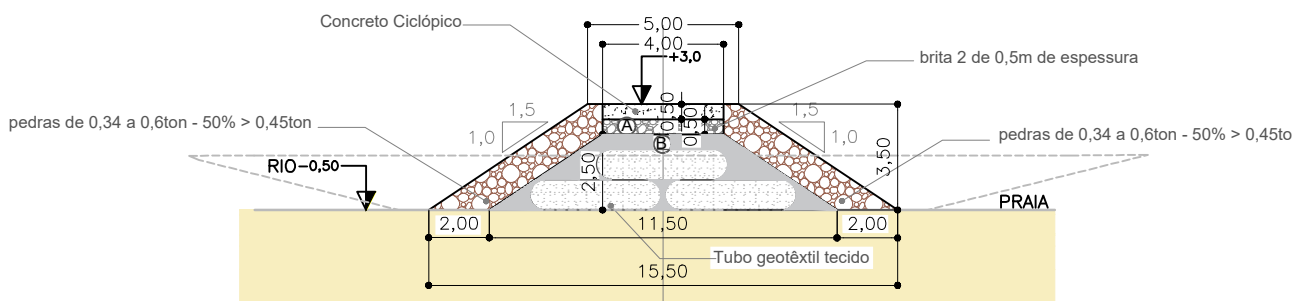

Estaca 05

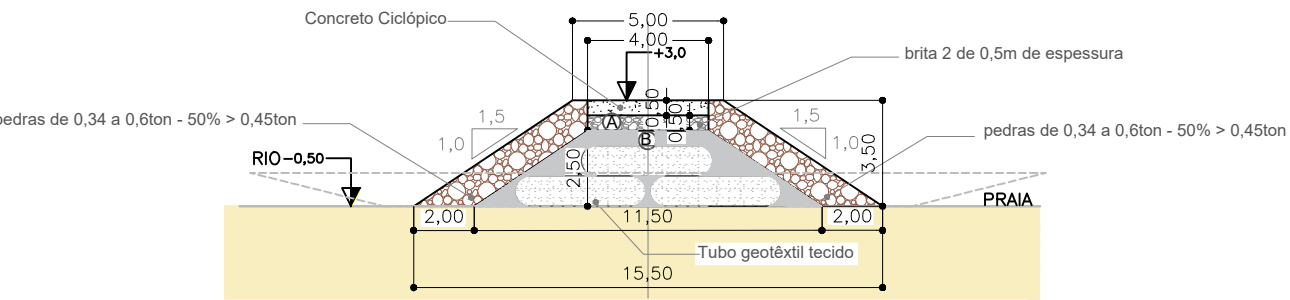

Estaca 05+10 – CABEÇO

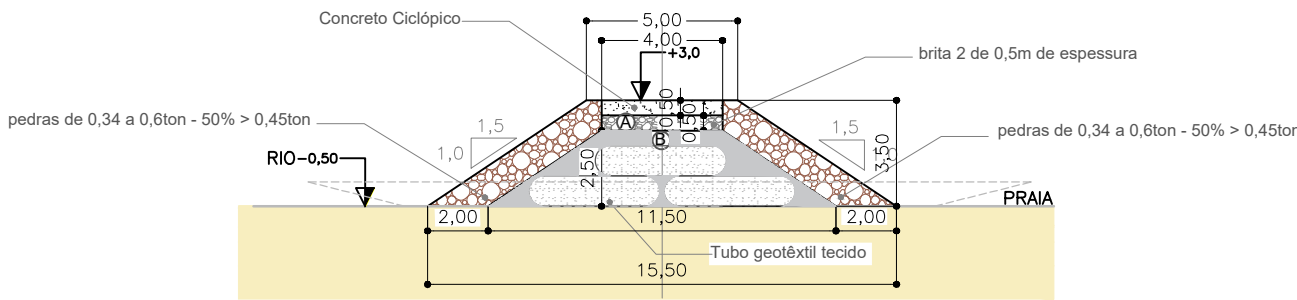

LEGENDA

- PEDRAS DE ENROCAMENTO 0,15 A 0,25 TON.
- PEDRAS DE ENROCAMENTO 0,34 A 0,6 TON.
- BRITA 2 DE 0,5M DE ESPESSURA
- CONCRETO CICLÓPICO
- TUBO GEOTÊXTIL TECIDO
- PREENCHIMENTO DA ESTRUTURA*
- AREIA
- M MONTANTE
- J JUSANTE

*Os tubos geotêxteis de preenchimento do núcleo das estruturas foram dimensionados e quantificados em nível de Anteprojeto, devendo ser detalhados e confirmados em Projeto Executivo. O volume do interstício entre os tubos geotêxteis e a carapaça foi remunerado considerando preenchimento com areia, conforme planilha orçamentária e documentos complementares. As seções transversais apresentadas são genéricas e estão sujeitas a alterações conforme estratégias executivas a serem estabelecidas pela empresa executora contratada, conforme Lei de Licitações nº 14.133/2021.

MAPA DA REGIÃO



NOTAS

- 1 - Levantamento topobatimétrico realizado dia 23/02/2024 a 28/02/2024;
- 2 - Levantamento batimétrico realizado dia 02/03/2024 a 11/03/2024;
- 3 - Meridiano Central: 51º W;
- 4 - Datum Vertical: Nível Médio dos Mares (NMM), Imbituba-SC;
- 5 - Os contornos e os limites da planta são aproximados e servem como referencial gráfico para localização;
- 6 - Sistema de referência: SIRGAS 2000 - UTM 22S.

HISTÓRICO DE REVISÕES

DATA

Nº DA REVISÃO	DESCRIÇÃO	RESPONSÁVEL
---------------	-----------	-------------

LOGO E DADOS DA CONTRATADA



UNIVERSIDADE LIVRE DO MEIO AMBIENTE
R. Comendador Macedo, 613 - Centro, Curitiba / PR
CEP: 80.060-000



PREFEITURA MUNICIPAL DE GUARATUBA
Av. Dr. João Cândido, 380 - Centro, Guaratuba / PR
CEP: 83.280-000

OBRA/ENDEREÇO
ANTEPROJETO DE RECUPERAÇÃO DA ORLA DE GUARATUBA

Orias de Praia Central, Caleiras e Prainha - Município de Guaratuba (PR)

CONTEÚDO DA PRANCHA

SEÇÕES TRANSVERSAIS GUIA-CORRENTE LESTE - PRAINHA

PROPRIETÁRIO	RESPONSÁVEL TÉCNICO
PREFEITURA MUNICIPAL DE GUARATUBA	PROF. DR. EDUARDO RATTON CREA/PR: 7875/D ART: 1726245933260

COLABORADORES	Nº DO PROCESSO XX:XXX.XXX-X DESENHO EQUIPE UNILIVRE ARQUIVO ENROCAMENTO PRAINHA	ESCALA 1 : 250 DATA 27/10/2025	PRANCHA 12/24
---------------	--	---	------------------