

PLANTA DE LOCALIZAÇÃO



LEGENDA

	CURVAS MESTRAS 1 METRO		ÁREA IMPLANTAÇÃO HEADLAND
	CURVAS INTERMEDIÁRIAS 0,2 METRO		ÁREA COBERTA POR VEGETAÇÃO NATIVA
	ÁREA DE ESTUDO		SECOES DOS PERFIS
	ALINHAMENTO PREDIAL		TERRENO EXISTENTE
	TERRENO PROJETADO		ATERRO
	CORTE		

NOTAS



- OS MODELOS DE PERFIL APRESENTADOS, FORAM ELABORADOS COM BASE EM ARQUIVOS DE LEVANTAMENTO DE NUVEM DE PONTOS, PORTANTO POSSUM CONTER IMPRECIÇÕES DE REPRESENTAÇÃO.
- PERFIS FORAM ELABORADOS PARA ESTAQUEAMENTO A CADA 50 METROS. FORAM PLOTADOS EM ESCALA 1:200. EXAGERO UTILIZADO DE 2,5, COM ESCALA VERTICAL DE 1:100 E ESCALA HORIZONTAL DE 1:250.

QUADRO DE VOLUMES		
CORTE (m³)		1.184,49
ATERRO (m³)		2.455,03
FATOR DE EMPOLAMENTO (adim.)		1,00

QUADRO DE ESTATÍSTICAS		
ÁREA DE INTERVENÇÃO (m²)		320.953,00
ÁREA DE ORLA REVITALIZADA (m²)		79.260,00
ÁREA DE AMPLIAÇÃO DA ORLA (m²)		19.817,00
CORPOS HÍDRICOS (id)	ÁREA DE CONTRIBUIÇÃO (km²)	VAZÃO (m³/s)
RIO BREJATUBA	0,17	5,10

HISTÓRICO DE REVISÕES			
Nº DA REVISÃO	DESCRIÇÃO	RESPONSÁVEL	DATA

LOGO E DADOS DA CONTRATADA

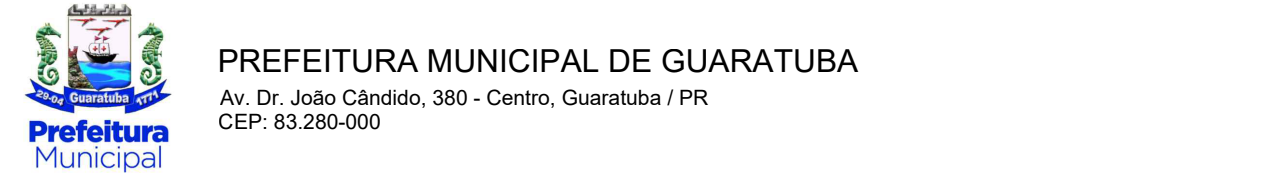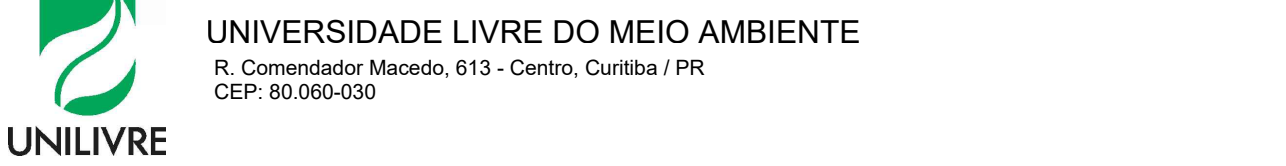

OBRA/ENDEREÇO
ANTEPROJETO REVITALIZAÇÃO DA ORLA DE GUARATUBA
Av. Atlântica s/n, Praia Central - Município de Guaratuba (PR)

CONTEÚDO DA PRANCHA

TERRAPLENAGEM E PERFIS GENÉRICOS - PRAIA CENTRAL

PROPRIETÁRIO RESPONSÁVEL TÉCNICO

PREFEITURA MUNICIPAL DE GUARATUBA PROF. DR. EDUARDO RATTON
CREA/PR: 7675/D ART: 1720243933260

COLABORADORES Amândia Gallucci Bruno de Souza Gonzaga Gabriela Costanaro Giovanna Ferreira Guilherme Marques Colombo Luciano Wons Sofia Moresca Wanderson Schmidt	Nº DO PROCESSO XX.XXX.XXX-X DESENHO EQUIPE UNILIVRE ARQUIVO GUA-CEN-PRAN-TERRAPLENAGEM_rev00.dwg	ESCALA INDICADA DATA 23/06/2025	PRANCHA 12/21
---	---	--	------------------

PERFIS E09 - E18

ESCALA:1:250