




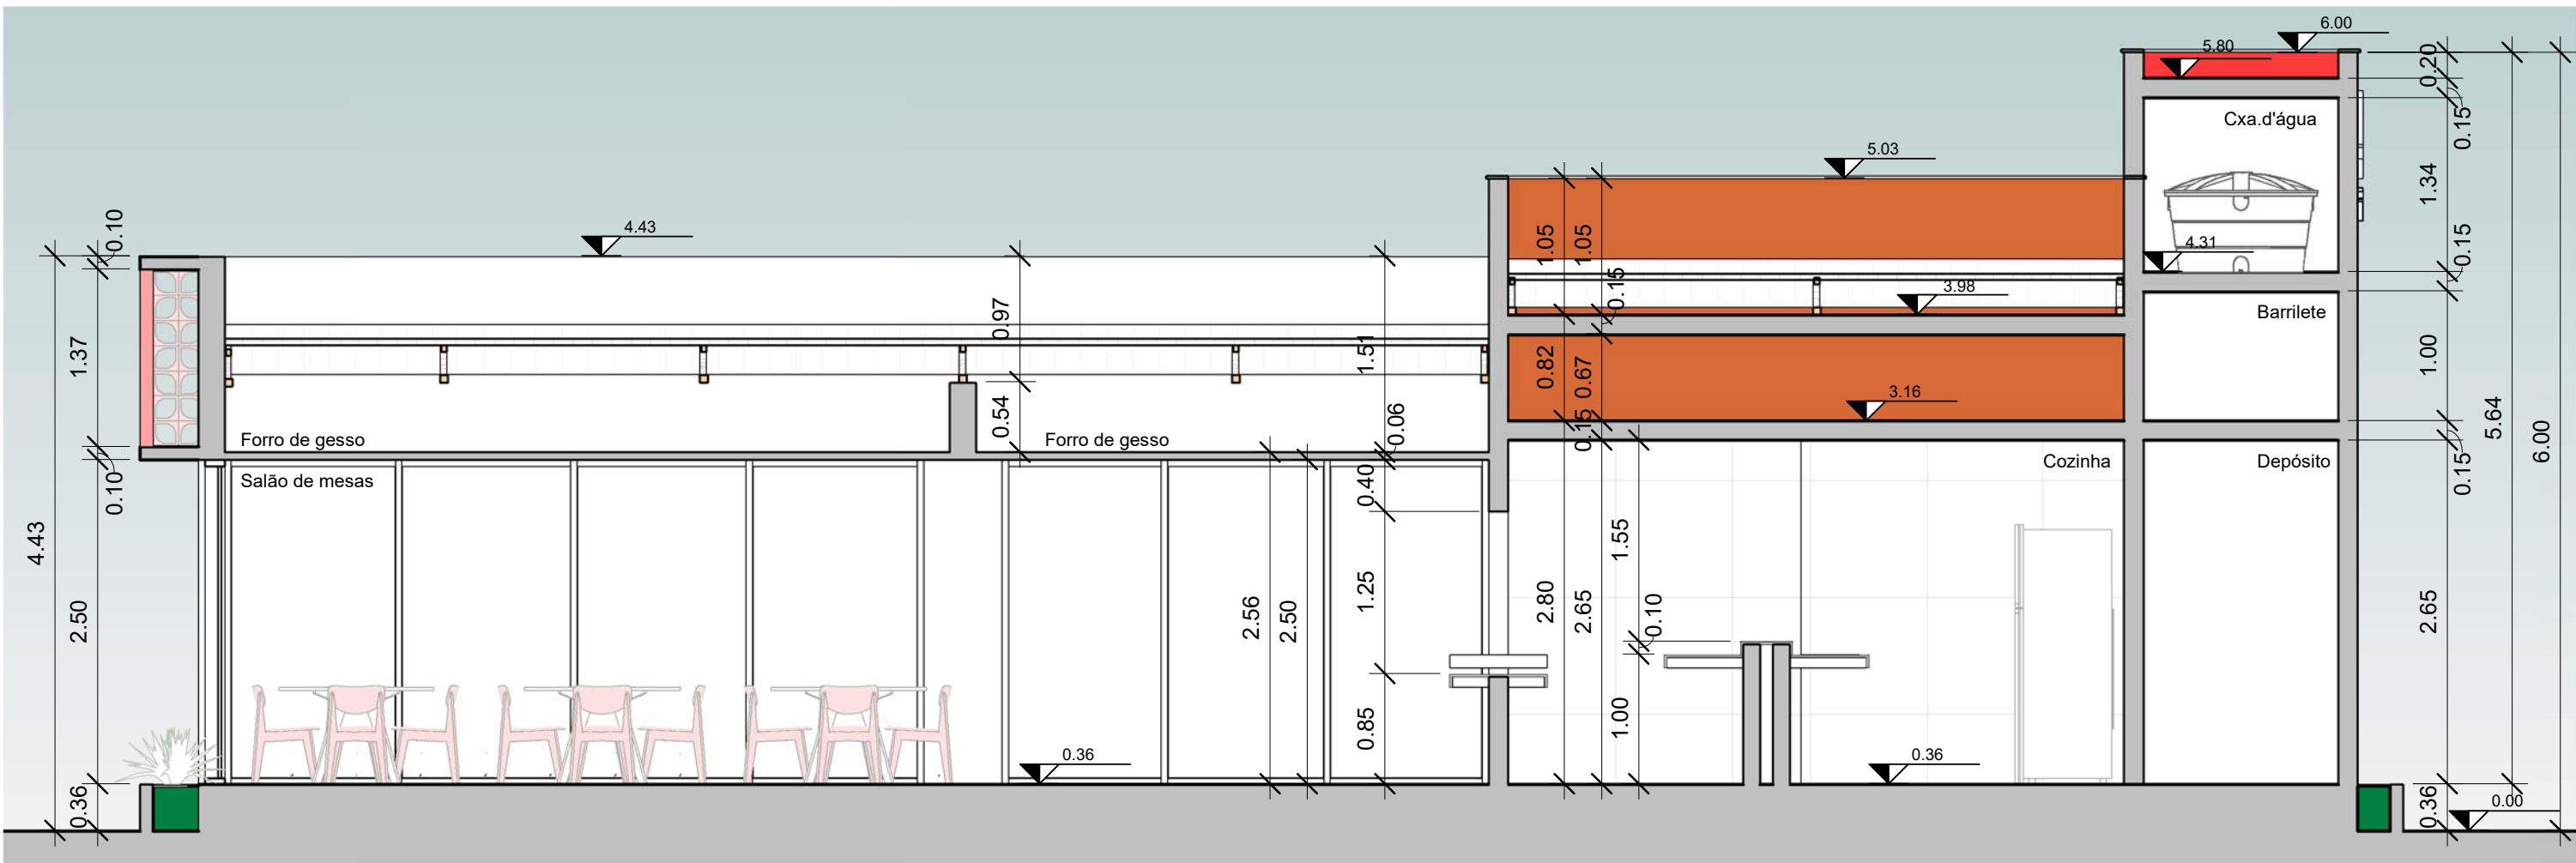


1 Corte A
1 : 50

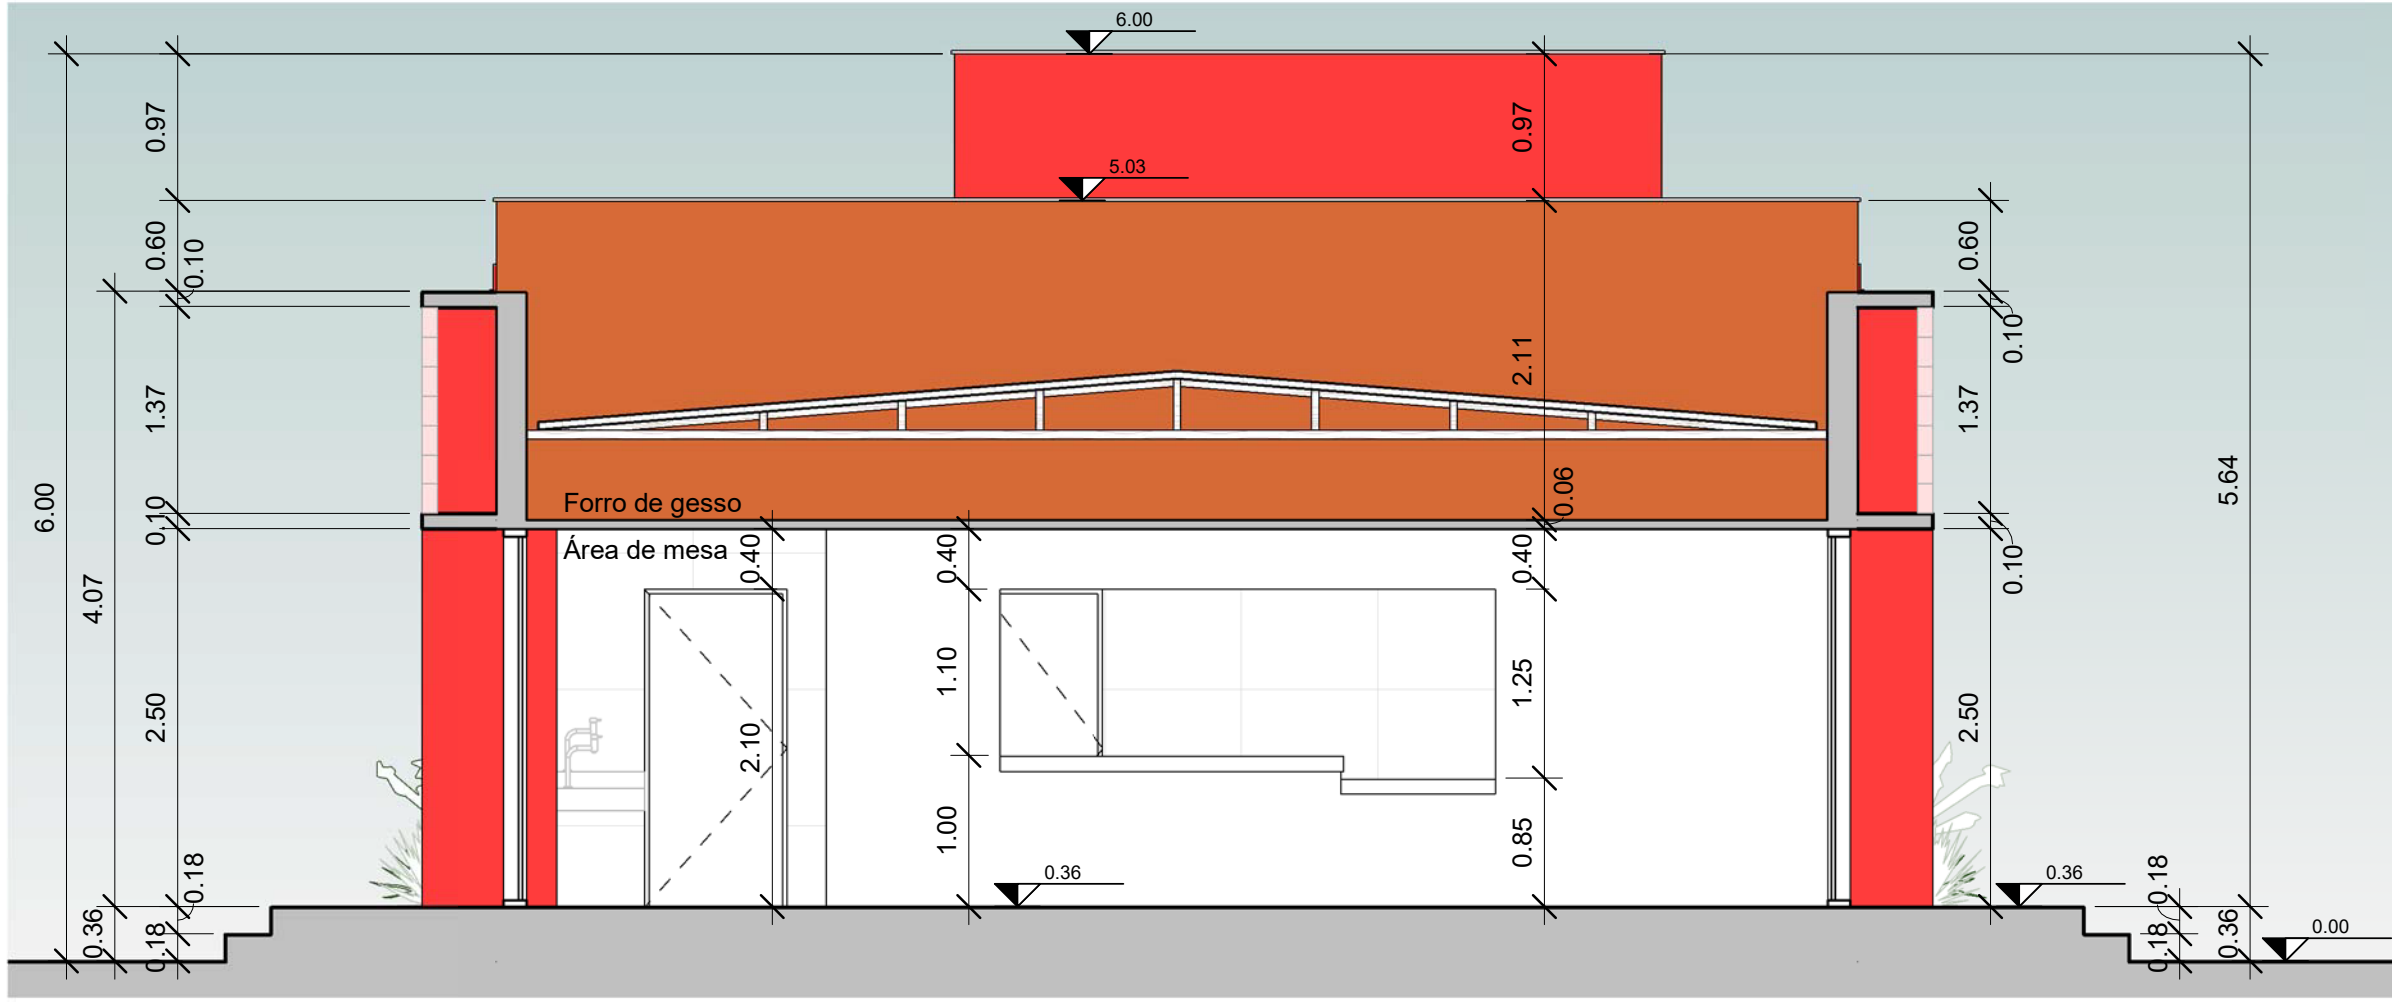


2 Corte B
1 : 50

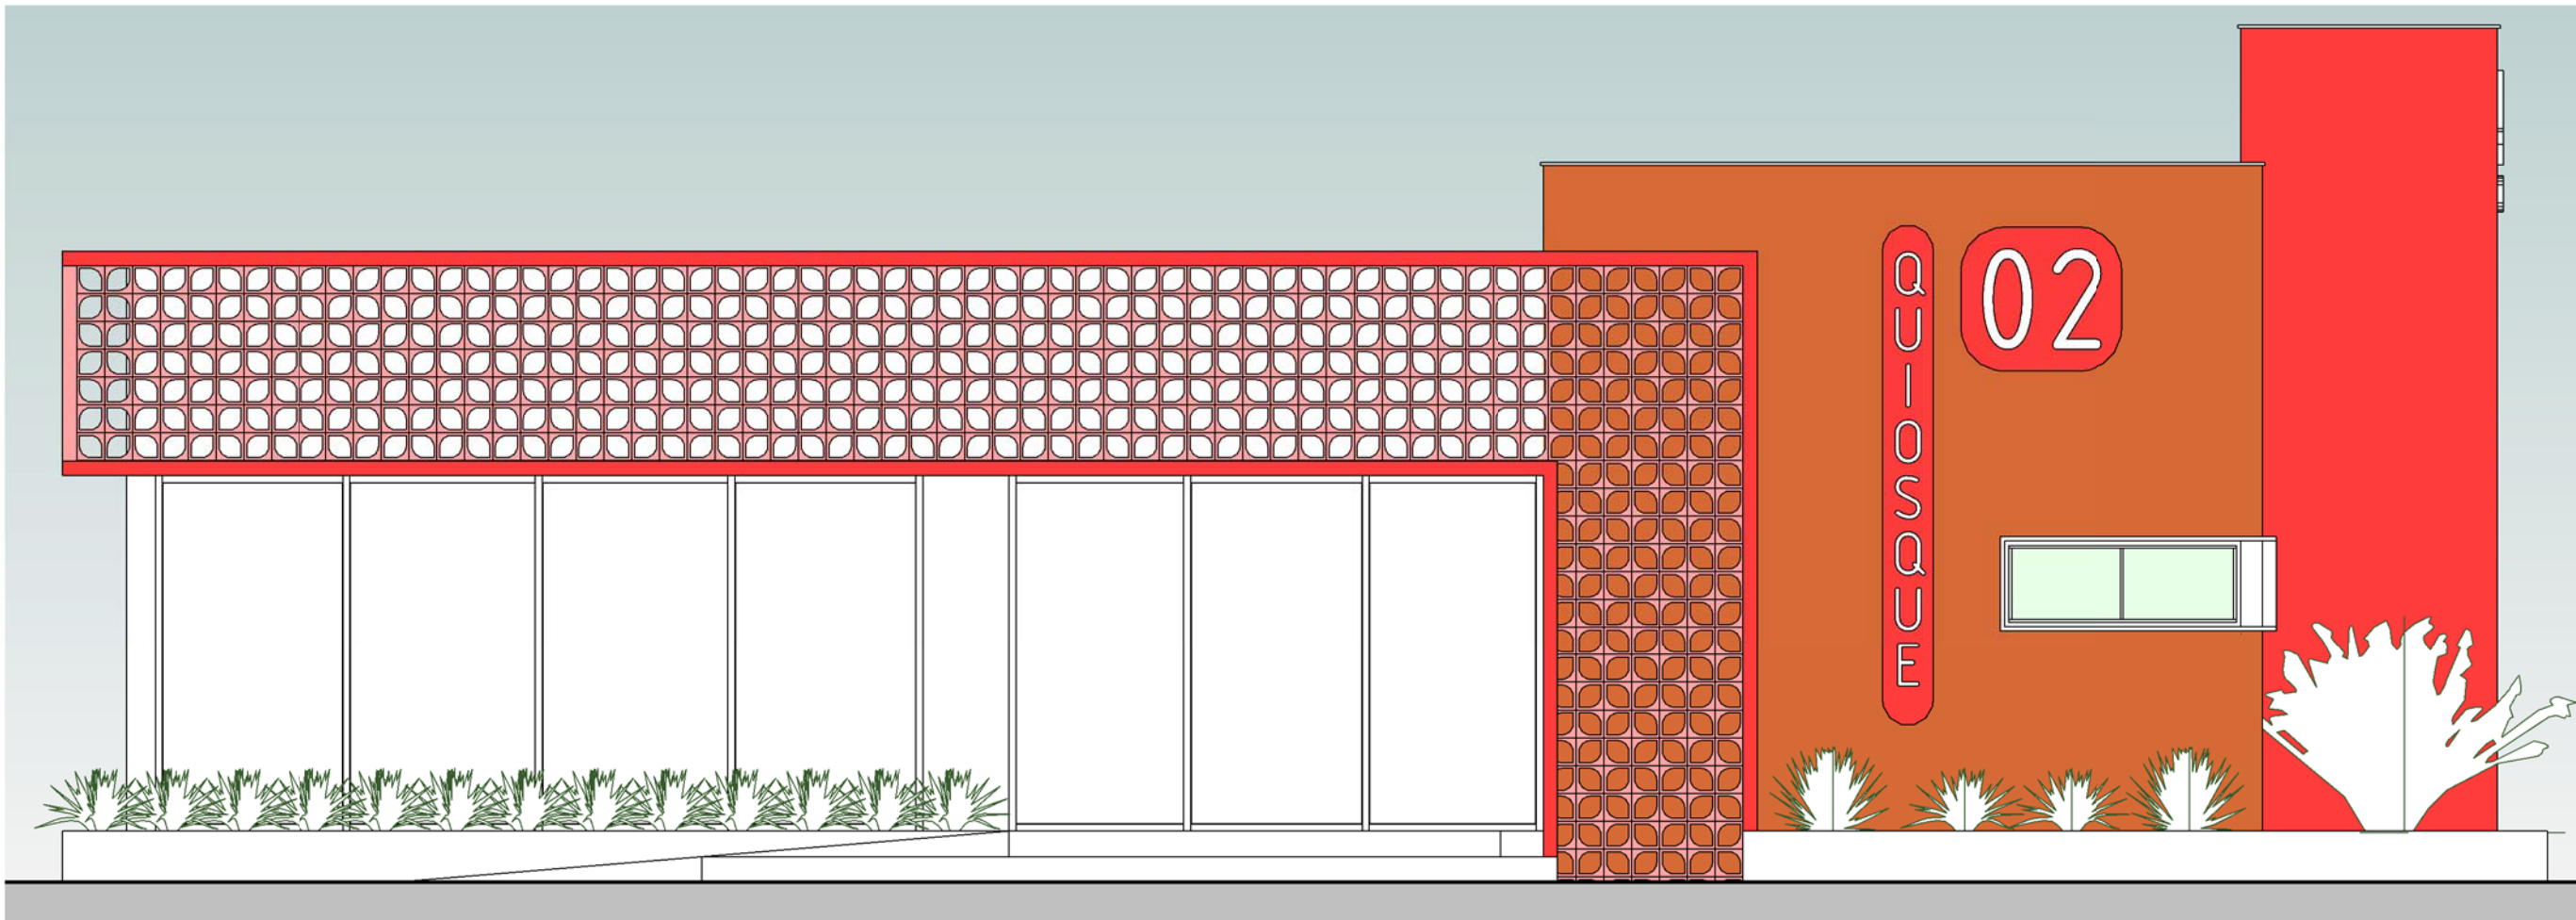

3 Fachada A
1 : 50

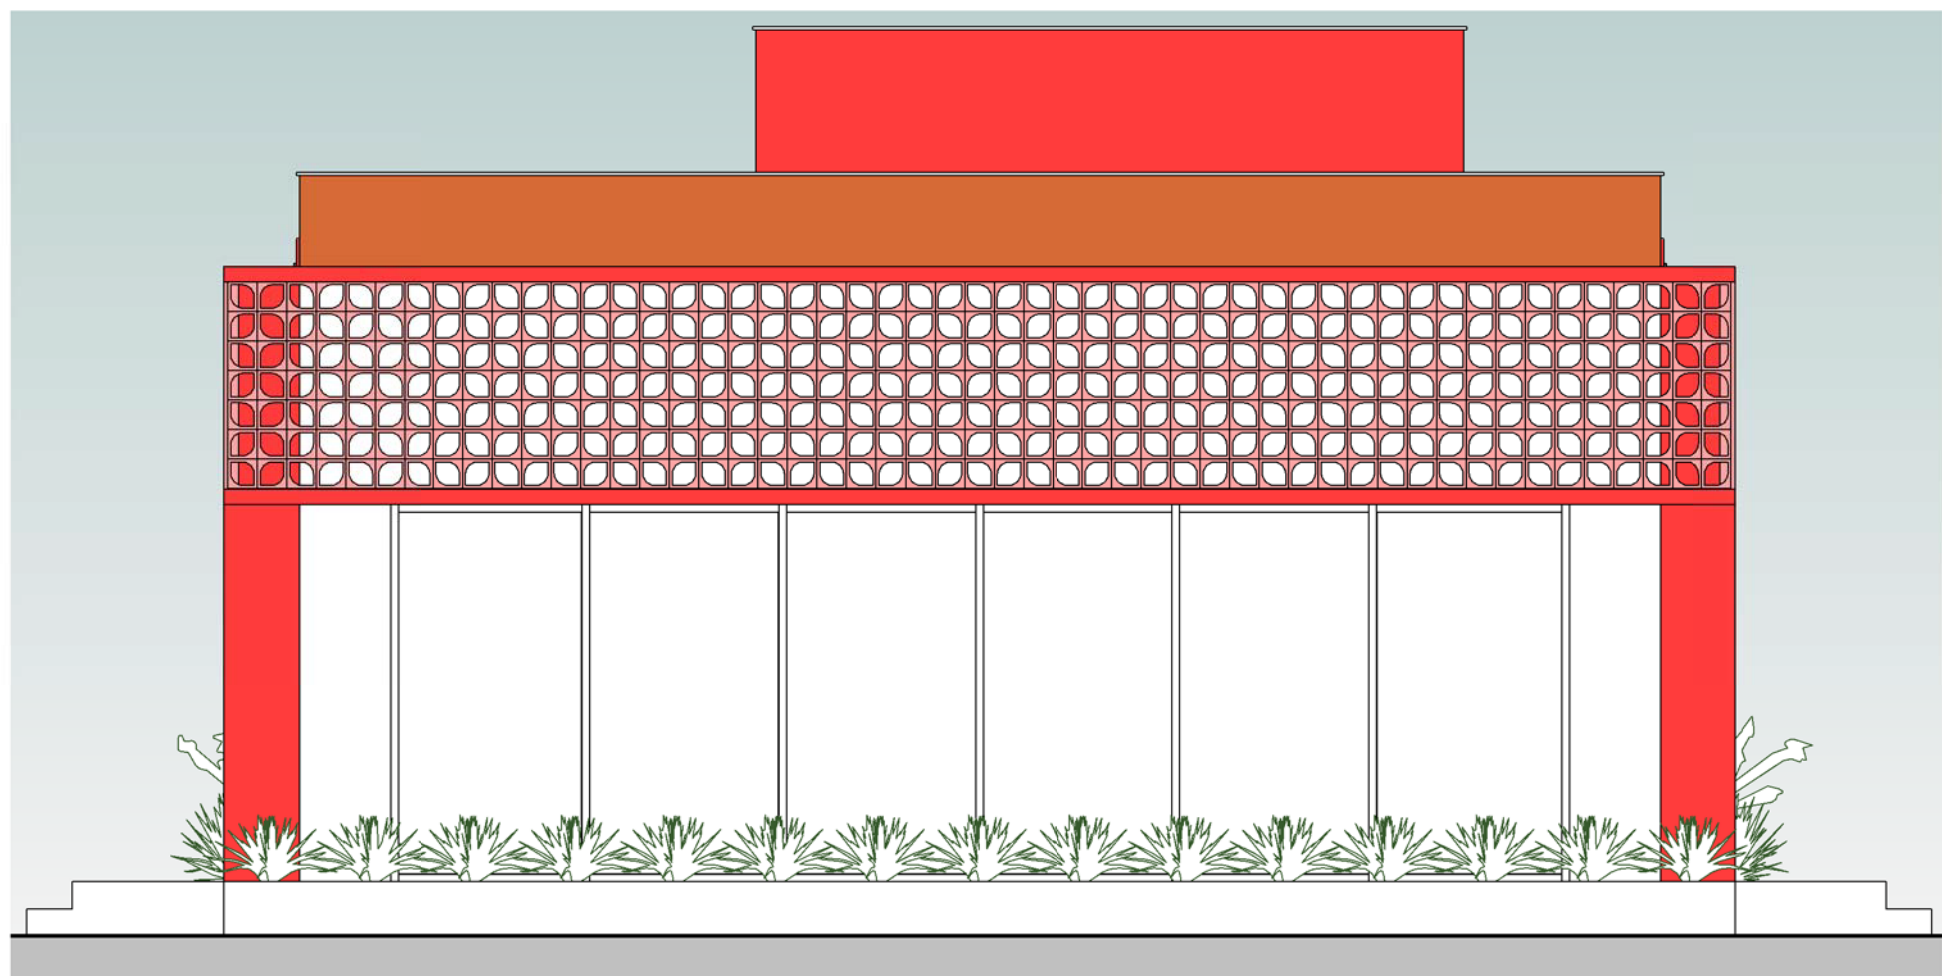

4 Fachada B
1 : 50

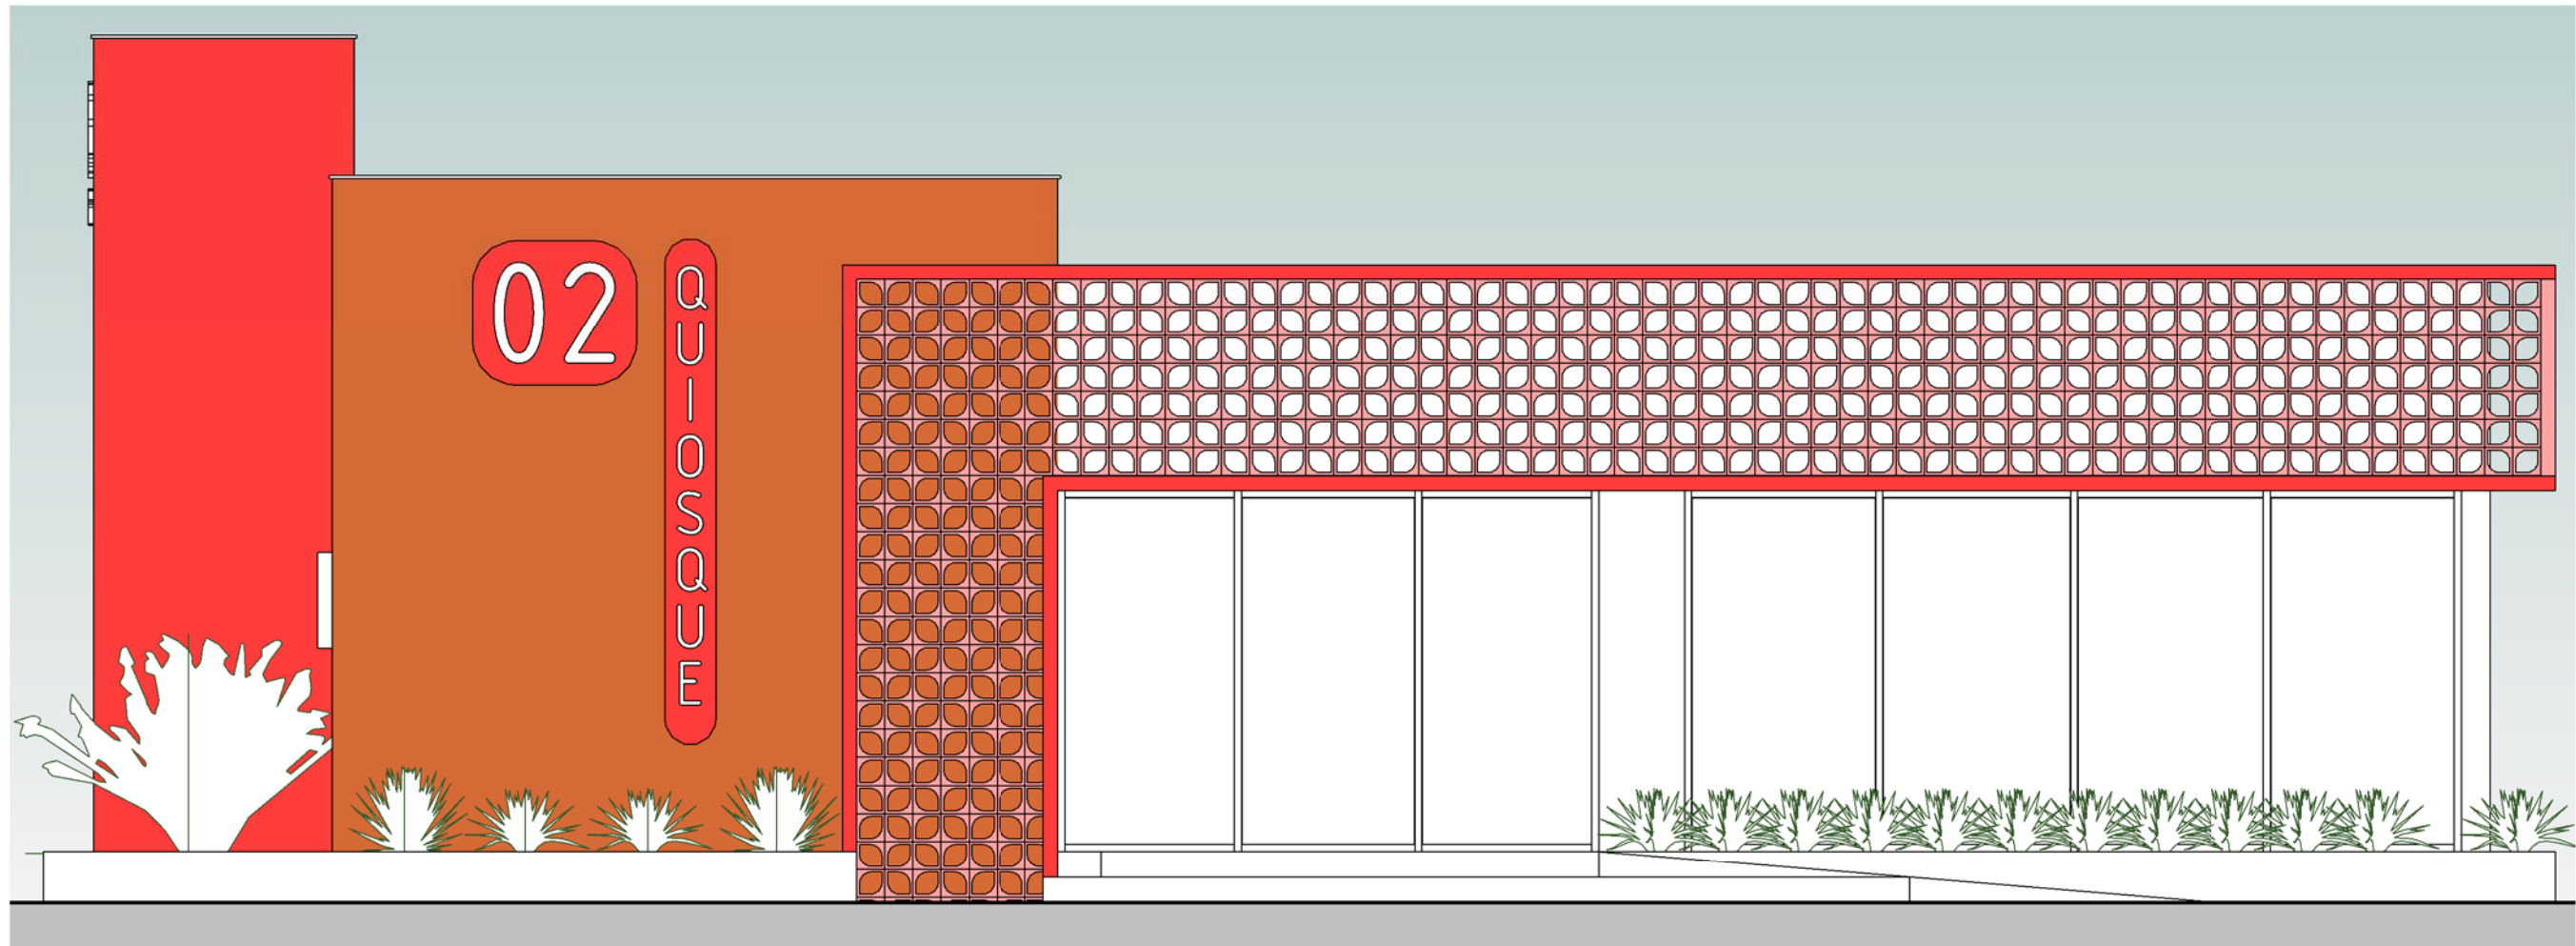

5 Fachada C
1 : 50



6 Fachada D
1 : 50

LOGO E DADOS DA CONTRATADA			
		UNIVERSIDADE LIVRE DO MEIO AMBIENTE R. Comendador Macedo, 613 - Centro, Curitiba / PR CEP: 80.060-030	
		PREFEITURA MUNICIPAL DE GUARATUBA Av. Dr. João Cândido, 380 - Centro, Guaratuba / PR CEP: 83.280-000	
OBRA/ENDEREÇO REVITALIZAÇÃO DA ORLA DE GUARATUBA			
Município de Guaratuba			
CONTEÚDO DA PRANCHA CORTE A, CORTE B			
PROPRIETÁRIO		RESPONSÁVEL TÉCNICO 	
PREFEITURA DE GUARATUBA		PROF. DR. EDUARDO RATTON	
COLABORADORES		Nº DO PROCESSO	ESCALA
Amanda Gallucci		XX.XXX.XXX-X	1 : 50
Bruno de Souza Gonzaga		DESENHO	DATA
Caroline Novochadto Silva		EQUIPE UNILVRE	25/03/2025
Gabriela Costanaro		ARQUIVO	
Guilherme Marques Colombo		PROJETO DE REVITALIZAÇÃO DA ORLA DE GUARATUBA 2	
Luciano Wrons			
Sofia Moreska			
Wandererson Schmidt			
			PRANCHA 15/15