


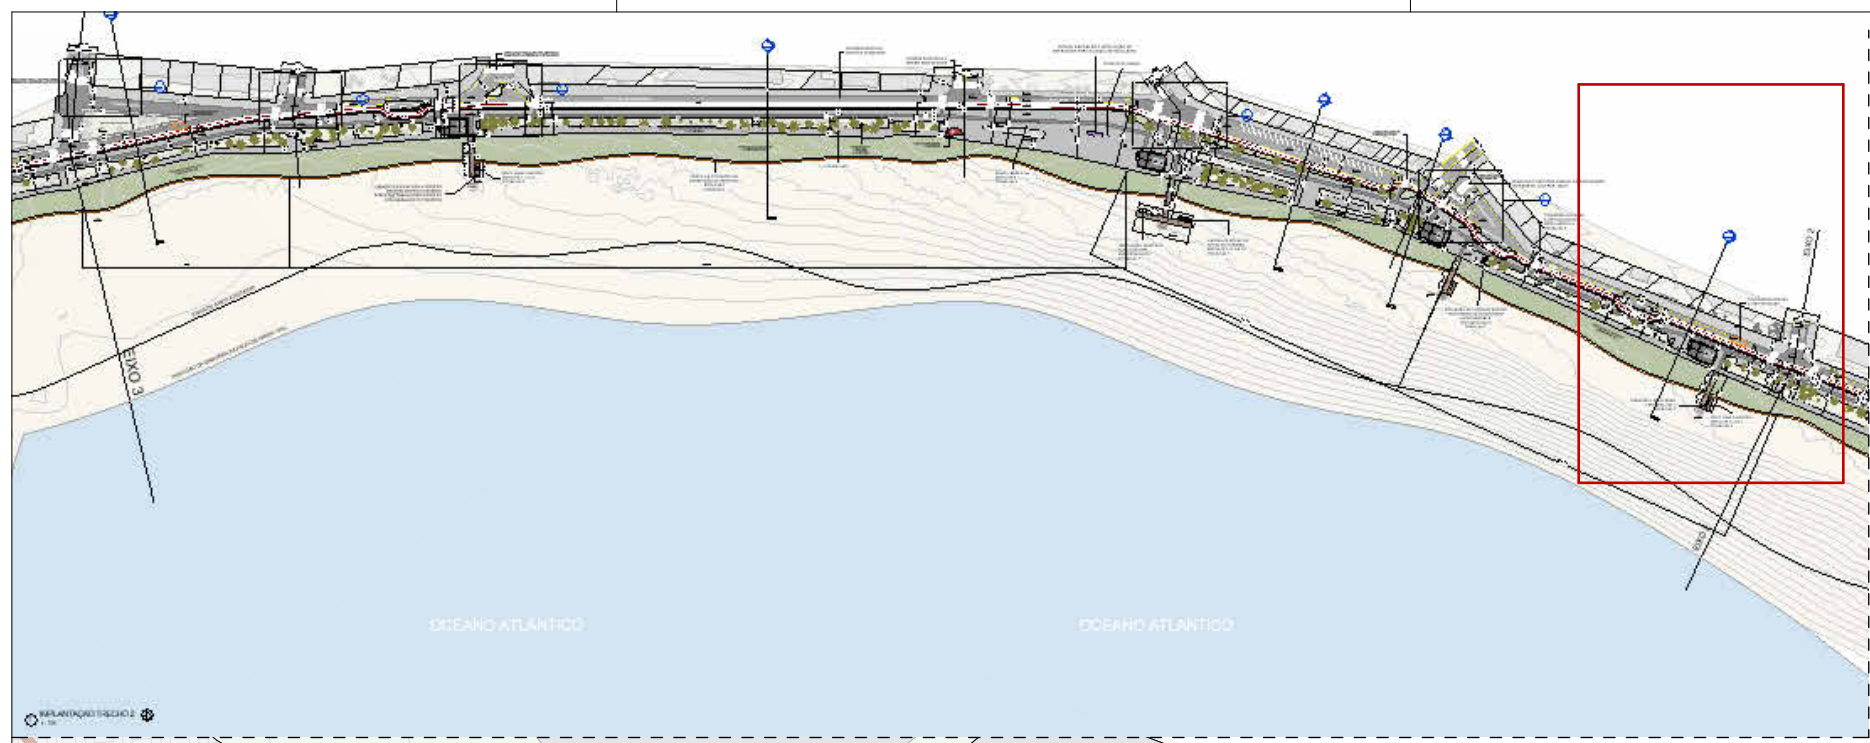

MAPA DE LOCALIZAÇÃO TRECHO 2
FONTE: IMPLANTAÇÃO PRANCHA 2B



OCEANO ATLÂNTICO

FAIXA DE AREIA

ENTORNO EXISTENTE

CURSO D'ÁGUA

CURVA DE NÍVEL MESTRE (1m)

CURVA DE NÍVEL INTERMEDIÁRIA (0,5m)

PAVIMENTAÇÃO DA VIA (ARRUAMENTO)

PAVIMENTAÇÃO DA CICLOVIA

VEGETAÇÃO DE RESTINGA (A SER RECOMPOSTA)

PERÍMETRO DE INTERVENÇÃO URBANA

PARACIQUO ONDAS

BANCO BARCOS

LIXEIRAS

ESPAÇOS PARA INSTALAR EQUIPAMENTO PARA ALUGUEL DE BICICLETAS

ESPERA DE INFRAESTRUTURA PARA FUTURA INSTALAÇÃO DE BANHEIROS AUTOCOMPANTES

INSTALAÇÃO DE QUIOSQUE DE APOIO TURÍSTICO MOVEL NA ÁREA

SINALIZAÇÃO TÁTIL DIRECIONAL

SINALIZAÇÃO TÁTIL DE ALERTA

SINALIZAÇÃO VERTICAL DE PARE (CONTRAN, 2007)

SINALIZAÇÃO VERTICAL CICLOVIA (CONTRAN, 2007)

SINALIZAÇÃO VERTICAL TRAVESSIA DE PEDESTRES (RESOLUÇÃO 738/2018 CONTRAN)

SINALIZAÇÃO VERTICAL LIMITE MÁX. VELOCIDADE (RESOLUÇÃO 738/2018 CONTRAN)

VEGETAÇÃO EXISTENTE NO ENTORNO

CHAMADA DE DETALHE

SUPERPOSTE 4 PÉTALAS EXISTENTE E IMPLANTAÇÃO NOS HEADLANDS

POSTES EXISTENTES

POSTE VELA EXISTENTE

POSTE 3m IMPLANTAÇÃO

TABELAS DE VEGETAÇÕES - ÁRVORES									
CÓD.	NOME CIENTÍFICO	NOME POPULAR	ALTURA	DIÂM. COPA	DIÂM. COVA	ESPAÇAMENTO	FLORAÇÃO	QTD.	
01	Cocco nucifera L.	COQUEIRO	10m - 25m	5m - 7m	0,8m	8x8m	JAN., ABRIL	42	
02	Calophyllum brasiliense	GUANANDI	10m - 20m	3m - 8m	0,5m	5x5m	JUL., OUT.	0	
03	Bougainvillea glabra	PRIMAVERA*	2m - 4m	1m - 3m	0,5m	2x2m	MAR., SET.	50	

(VARIANTE SEM ESPINHOS) OU OUTRA ESPÉCIE TREPADREIRA LENHOSA SEM ESPINHOS QUE APRESENTE MAIOR ADAPTABILIDADE AO LOCAL DE IMPLANTAÇÃO

TABELAS DE VEGETAÇÕES - ARBUSTIVAS									
CÓD.	NOME CIENTÍFICO	NOME POPULAR	ALTURA	DIÂM. COPA	DIÂM. COVA	ESPAÇAMENTO	FLORAÇÃO	QTD.	
04	Ocotea pulchella	CANELA-LAGEANA	0,60m	0,60m	0,25m	1,50m	NOV., FEV.	30	
05	Fatunia integrifolia	PETÚNIA	0,40m	0,40m	0,20m	1,00m	SET., MAR.	19	

TABELAS DE VEGETAÇÕES - FORRAÇÃO				
CÓD.	NOME CIENTÍFICO	NOME POPULAR	ALTURA	ÁREA TOTAL DE PLANTIO
06	Stenotaphrum secundatum	GRAMA SANTO AGOSTINHO	0,03m - 0,05m	± 640,00m²

TABELAS DE VEGETAÇÕES - VEGETAÇÃO DE RESTINGA				
CÓD.	NOME CIENTÍFICO	NOME POPULAR	FLORAÇÃO	ÁREA TOTAL DE PLANTIO
07	Clusia crassa	MANGUE-FORMIGA	SET., FEV.	± 9.640,00m²
08	Ipomoea pes-caprae	SALSA DE PRAIA	DEZ., JUN.	± 9.640,00m²
09	Pteronia clavatum	ORELHA DE ONÇA	DEZ., JUN.	± 9.640,00m²
10	Sesuvio crassifolius	MARGARIDA DA PRAIA	SET., FEV.	± 9.640,00m²
11	Rumex crispus	SAMBAIA PRETA	SET., FEV.	± 9.640,00m²

COD. 01 - COQUEIRO

REPRESENTAÇÃO GRÁFICA

COD. 02 - PRIMAVERA*

REPRESENTAÇÃO GRÁFICA

COD. 03 - PETÚNIA

REPRESENTAÇÃO GRÁFICA

COD. 04 - CANELA-LAGEANA

REPRESENTAÇÃO GRÁFICA

COD. 05 - GR. STO. AGOSTINHO

REPRESENTAÇÃO GRÁFICA

COD. 06 - MANGUE-FORMIGA

REPRESENTAÇÃO GRÁFICA

LOGO E DADOS DA CONTRATADA

UNIVERSIDADE LIVRE DO MEIO AMBIENTE

UNILIVRE

PREFEITURA MUNICIPAL DE GUARATUBA

PREFEITURA

ORÇAMENTO

ANTEPROJETO DE REVITALIZAÇÃO DA ORLA DE GUARATUBA

CONTEÚDO DA PRANCHA

PLANTA DE PAISAGISMO E MOBILIÁRIO - TRECHO 1/2

PROPRIETÁRIO

RESPONSÁVEL TÉCNICO

COLABORADORES

BRUNO DE OLIVEIRA GONZAGA

CAROLINE NOVOGRATIA SILVA

GUILLERMO MARQUES COELHO

LUISIANO MOREIRA

SILVIA MOREIRA

WANDERSON SCHNEIDER

Nº DO PROCESSO

XX-XXXX-XXXX-X

DESENHO

EQUIPE UNILIVRE

ARQUIVO

ANTEPROJETO REVITALIZAÇÃO DA ORLA DE GUARATUBA

ESCALA

Como Indicada

DATA

27/10/2025

PRANCHA

2.1B/17