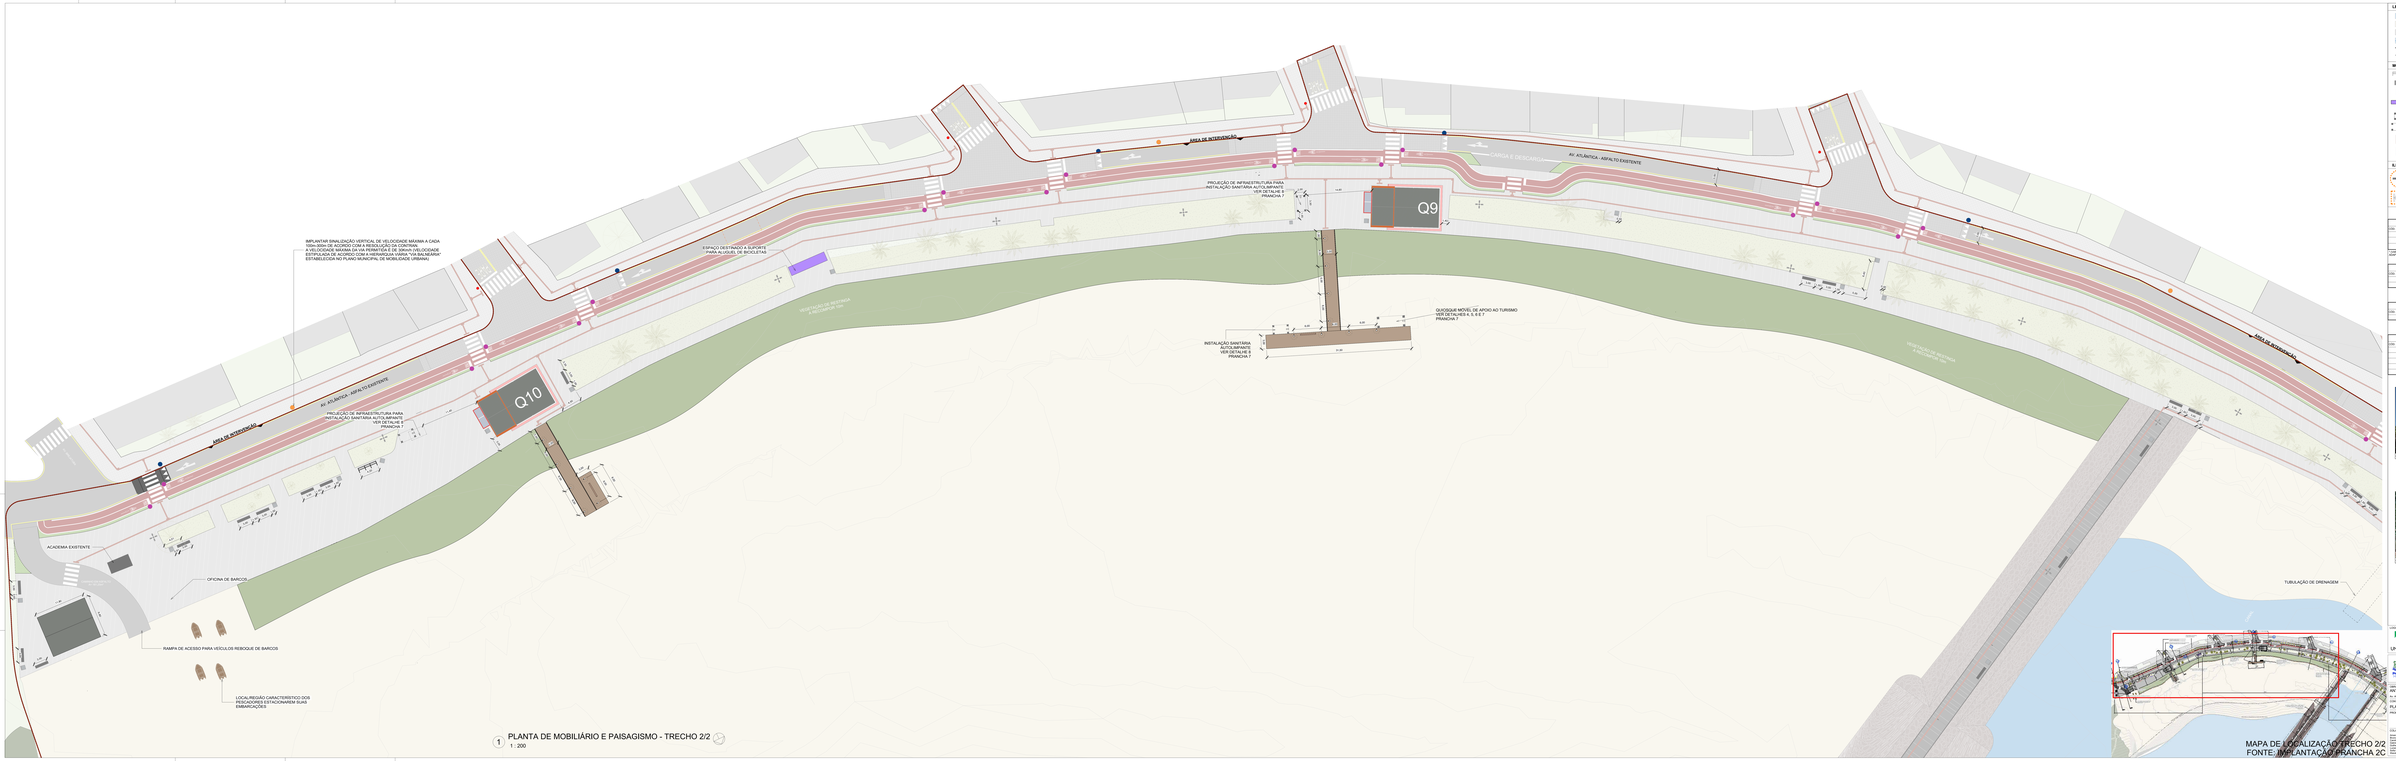

1 PLANTA DE MOBILIÁRIO E PAISAGISMO - TRECHO 2/2
1 : 200

MAPA DE LOCALIZAÇÃO TRECHO 2/2
FONTE: IMPLANTAÇÃO PRANCHA 2C

LEGENDA

- OCEANO ATLÂNTICO
- FAIXA DE AREIA
- ASFALTO EXISTENTE
- CURVA COTA 0
- CURVA DE NÍVEL MESTRE (1m)
- CURVA DE NÍVEL INTERMEDIÁRIA (0,5m)
- PAVIMENTAÇÃO DA ARRUAMENTO
- PAVIMENTAÇÃO DA CICLOVIA
- VEGETAÇÃO DE RESTINGA A RECUPERAR
- PERÍMETRO DE INTERVENÇÃO URBANA
- VEGETAÇÃO EXISTENTE

MOBILIÁRIO URBANO

- PARADA DE ÔNIBUS
- BANCO SIMPLES
- LIXEIRA
- ESPELHO PARA METAS DE ESQUIPAMENTOS DE PLANOS DE BICICLETAS
- SEÇÕES DE INFRAESTRUTURA PARA FUTURA INSTALAÇÃO DE SANITÁRIOS AUTOLIMPANTES
- SEÇÕES DE INFRAESTRUTURA PARA FUTURA INSTALAÇÃO DE QUIOSQUES MÓVEIS DE APOIO AO TURISMO (DETALHE 1A ABAIXO)
- SINALIZAÇÃO TOTÉM DIRECIONAL
- SINALIZAÇÃO TOTÉM DE ALERTA
- SINALIZAÇÃO VERTICAL DE PARE (CONTRAL 250T)
- SINALIZAÇÃO VERTICAL CICLOVIA (CONTRAL 250T)
- SINALIZAÇÃO VERTICAL TRAVESSIA DE PEDESTRE (CONTRAL 250T) (ESPECIAL)
- SINALIZAÇÃO VERTICAL LIMITE MÁX. DE LOCAL(CONTRAL 250T) (CONTRAL)
- VEGETAÇÃO EXISTENTE NO LOCAL(ÁREA)
- CHAMADA DE DETALHE

ILUMINAÇÃO URBANA

- LUMINÁRIA COM PLACAS SOLARES FOTOVOLTAICAS E IMPLANTAÇÃO NOS BOULARDS
- PONTOS EXISTENTES
- POSTE DE LUZ EXISTENTE
- POSTE DE IMPLANTAÇÃO

TABELAS DE VEGETAÇÕES - ÁRVORES

ITEM	NOME CIENTÍFICO	NOME POPULAR	ALTURA MÍNIMA	COPA LATERAL MÍNIMA	CAP MÍNIMO	DIÂMETRO	DISTANCIAMENTO	QUANTIDADE
01	Coccoloba uvifera	COQUEIRO	3m - (8M)	4m - 1m	0,06	0,02	8m/1,(8M/L)	50
02	Tabebuia rosea	IPÊ ROSA	3m - (8M)	4m - 1m	0,06	0,02	6m/1, (4M/L)	50
03	Calophyllum antillanum	GUANANDI	3m - (8M)	4m - 1m	0,06	0,02	6m/1, (4M/L)	50
04	Anacardium occidentale	CAJU	3m - (8M)	4m - 1m	0,06	0,02	6m/1, (8M/L)	50

OBS: ÁRVORES PARA ARBORIZAÇÃO PRIVILEGIANDO ESPÉCIES NATIVAS DA RESTINGA QUE ATENDAM AS CONDIÇÕES DA ÁREA DE INTERVENÇÃO

TABELAS DE VEGETAÇÕES - ARBUSTIVAS

ITEM	NOME CIENTÍFICO	NOME POPULAR	ALTURA MÍNIMA	COPA MÍNIMA	CAP MÍNIMO	DISTANCIAMENTO	QUANTIDADE
05	Crossopetalum rhacoma	CARELLA ARVORE	0,60m	0,60m	0,06/2	1,00m/ 80%- (1m/L)	50
06	Pilosocereus magnificus	PITAYA	0,60m	0,60m	0,06/2	1,00m/ 80%- (80%)	50

TABELAS DE VEGETAÇÕES - FORRAÇÃO

ITEM	NOME CIENTÍFICO	NOME POPULAR	DISTANCIAMENTO	QUANTIDADE
07	Sporobolus virginicus	GRAMA SANTO AGOSTINHO	0,20m - 0,20m/L	2.500,00m²

TABELAS DE VEGETAÇÕES - VEGETAÇÃO DE RESTINGA

ITEM	NOME CIENTÍFICO	NOME POPULAR	ALTURA MÍNIMA	COPA MÍNIMA	DISTANCIAMENTO	ÁREA TOTAL DE PLANTIO
07	Cordia curassavica	MARIA-PRETA	0,40m	0,60 - 0m/L	0,60m/L	1.500,00m²
08	Ipomoea pes-caprae	BAR DE OFFRA	0,40m	0,60 - 0m/L	0,60m	1.500,00m²
09	Palicourea tetraphylla	ERÉ-DA DE VELA	0,60m	0,60 - 0m/L	0,60m	1.500,00m²
10	Senecio crassifolius	ARBUSTO-DA-PRATA	0,40m	0,60 - 0m/L	0,60m/L	1.500,00m²
11	Sporobolus virginicus	GRAMA SANTO AGOSTINHO	0,20m	0,20 - 0m/L	0,20m/L	1.500,00m²
12	Pilosocereus magnificus	PITAYA	0,60m	0,60 - 0m/L	0,60m/L	1.500,00m²

FICHA VEGETAL

COD. 01 - COCOLOBA UVIFERA
REPRESENTAÇÃO GRÁFICA

CODIGO 02 - TABEBUIA ROSEA
REPRESENTAÇÃO GRÁFICA

CODIGO 03 - CALOPHYLLUM ANTILLANUM
REPRESENTAÇÃO GRÁFICA

CODIGO 04 - ANACARDIUM OCCIDENTALE
REPRESENTAÇÃO GRÁFICA

CODIGO 05 - CROSSOPETALUM RHACOMA
REPRESENTAÇÃO GRÁFICA

CODIGO 06 - PILOSOCEREUS MAGNIFICUS
REPRESENTAÇÃO GRÁFICA

RESPONSÁVEIS DA CONTRATADA

UNIVERSIDADE LIVRE DO MEIO AMBIENTE
R. Francisquito Marques, 312, Centro, Curitiba / PR
CEP: 80.060-080

PREFEITURA MUNICIPAL DE GUARATUBA
Av. 12 de Julho Esquina, 380 - Centro, Guaratuba / PR
CEP: 83.280-000

DEPARTAMENTO:
INTERCEPTOR DE REVITALIZAÇÃO DA ORLA DE GUARATUBA
Av. Atlântica s/n, Praia Central - Município de Guaratuba (PR)

PROJETO:
PLANTA DE MOBILIÁRIO E PAISAGISMO - TRECHO 2/2

RELAÇÃO DAS:
RESPONSÁVEIS TÉCNICO

PREFEITURA MUNICIPAL DE GUARATUBA
SECRETARIA DE INFRAESTRUTURA E MOBILIDADE URBANA
CNPJ: 76.000.167/ - 0001/00

COLABORADORES:	Nº DO PROJETO:	STATUS:	PRANCHA:
Arquiteta Mariana Bonatto Bernardes	01-2018-2019-1	EXECUTIVO	2.2C/17
Arquiteta Bianca Nunes Rodrigues	DESENHO:	DATA:	
Arquiteta Bianca Nunes Rodrigues	DESENHO:	2019	
Arquiteta Mariana Bonatto Bernardes	ESCALA: 1:200 / 1:100	ATUALIZADO:	
Arquiteta Bianca Nunes Rodrigues	ARQUIVO:		
Arquiteta Bianca Nunes Rodrigues	INTERCEPTOR DE REVITALIZAÇÃO DA ORLA DE GUARATUBA		