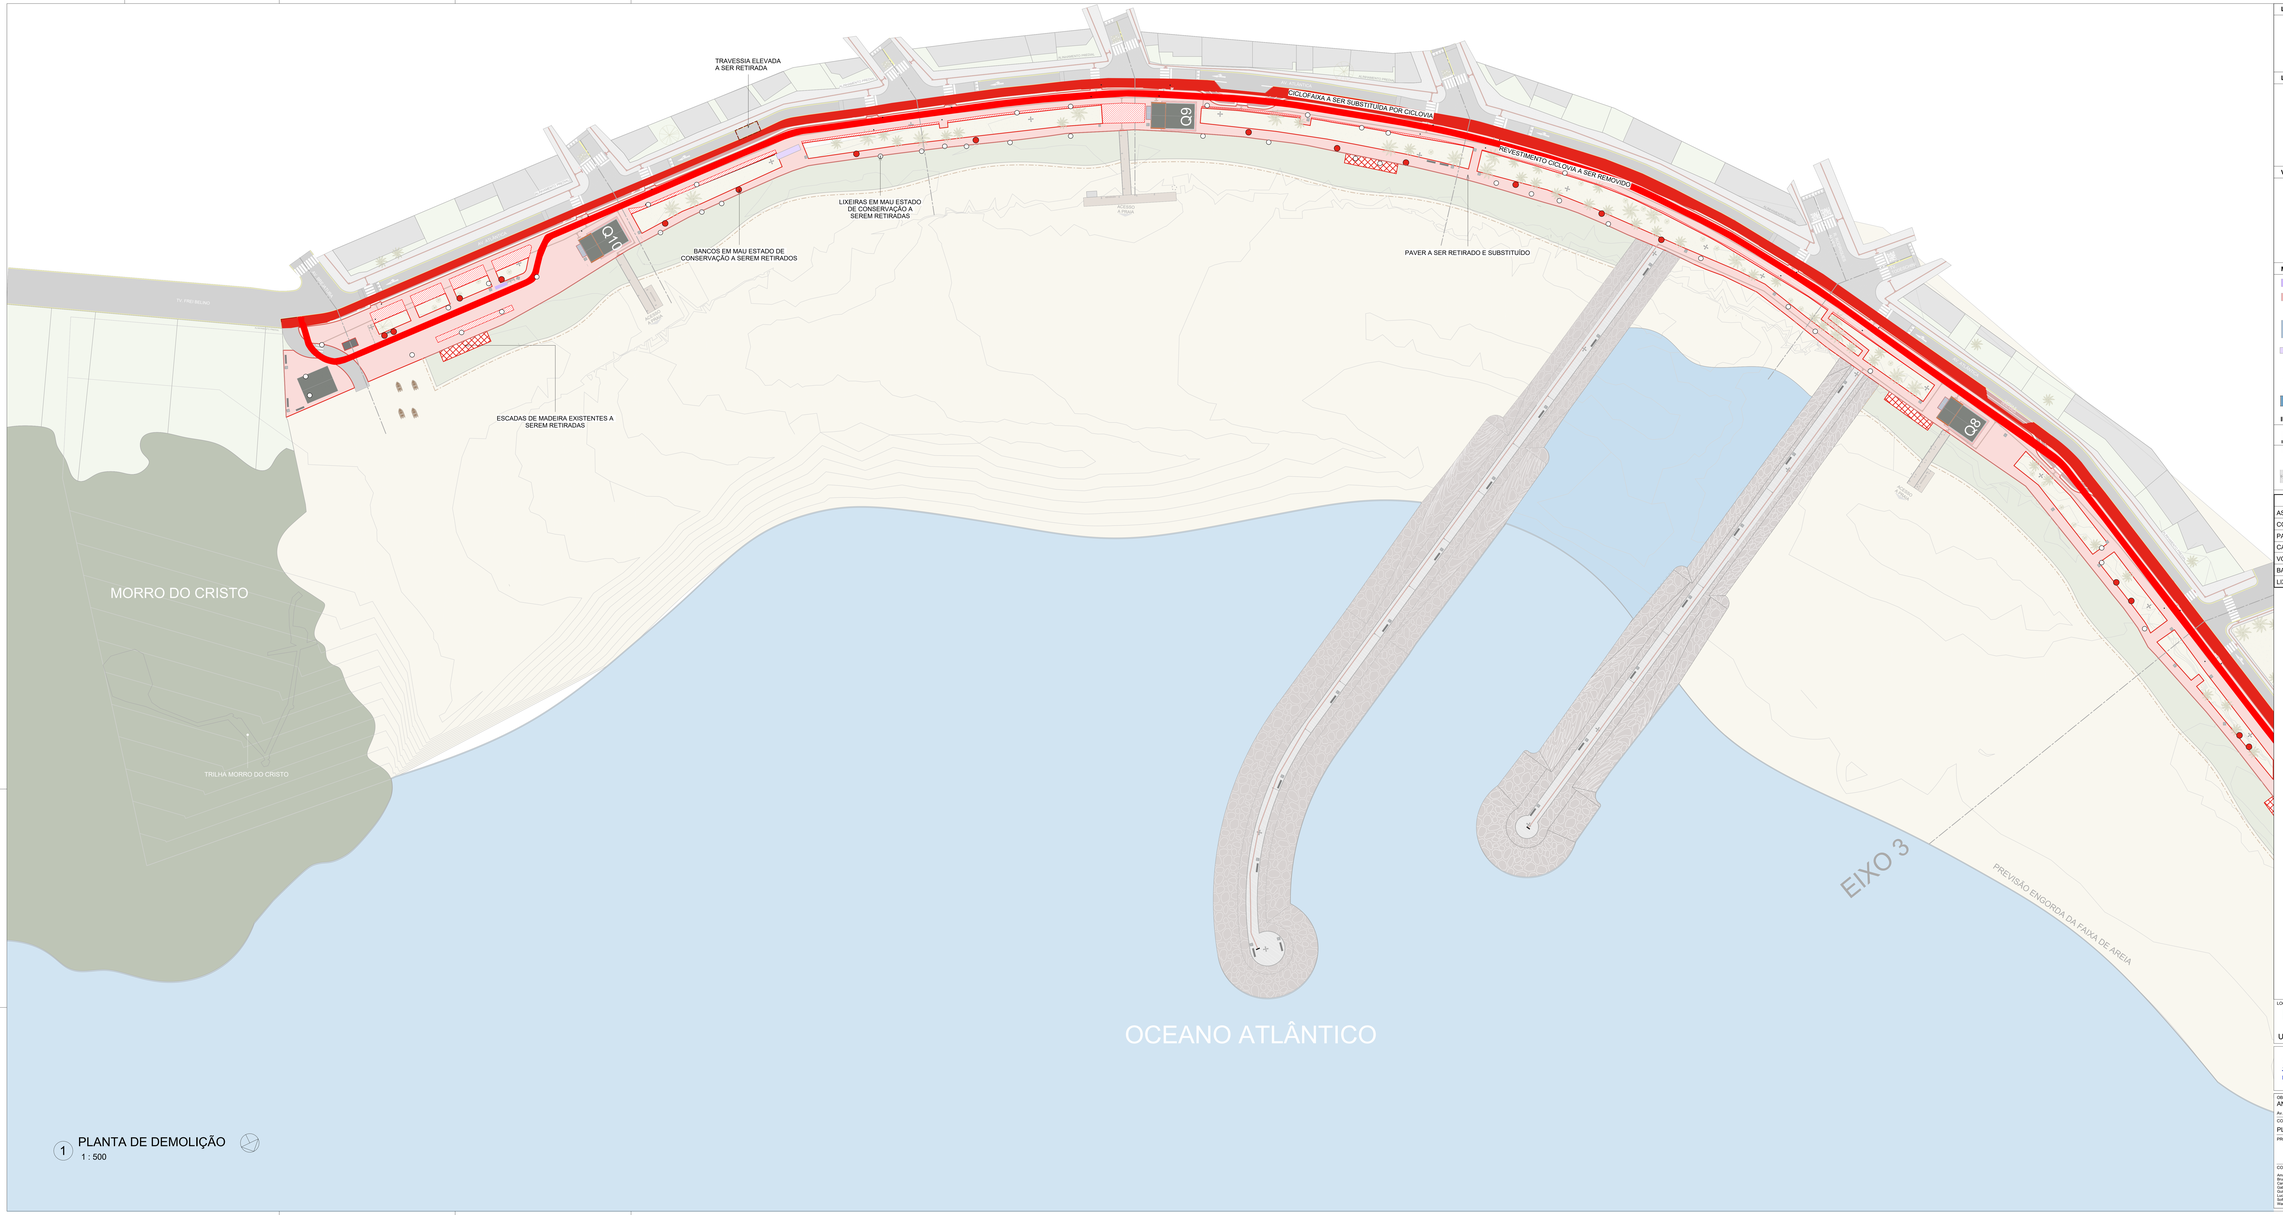

1 PLANTA DE DEMOLIÇÃO
1 : 500

LEGENDA DEMOLIÇÃO

- ASFALTO DEMOLIÇÃO
- CALÇADA E ACESSOS (ESCADAS) DEMOLIÇÃO
- CANTEIROS SUPRIMIDOS
- PAVER A SER TROCADO
- BANCOS A SEREM RETIRADOS
- LIXEIRAS A SEREM RETIRADAS

LEGENDA GERAL

- OCEANO ATLÂNTICO
- FAIXA DE AREIA
- ENTORNO EXISTENTE
- CURSO D'ÁGUA
- CURVA DE NÍVEL MESTRE (1m)
- CURVA DE NÍVEL INTERMEDIÁRIA (0.5m)
- PAVIMENTAÇÃO DA VIA (ARRUAMENTO)
- PAVIMENTAÇÃO DA CICLOVIA
- FAIXA DE SERVIÇO GRAMADA

VEGETAÇÃO

- COQUEIRO EXISTENTE
- IPÊ AMARELO
- GUANANDI
- PRIMAVERA
- VEGETAÇÃO DE RESTINGA (A SER RECOMPOSTA)
- CANTEIROS EXISTENTES

MOBILIÁRIO URBANO

- BICICLETÁRIO ONDAS
- BANCO BARCOS
- LIXEIRAS
- ACADEMIA AO AR LIVRE
- SINALIZAÇÃO VERTICAL DE PARE (CONTRAN, 2007)
- SINALIZAÇÃO VERTICAL CRUZO ELEVADO (CONTRAN, 2007)
- SINALIZAÇÃO VERTICAL CICLOVIA (CONTRAN, 2007)
- ESPAÇOS PARA INSTALAR EQUIPAMENTO PARA ALUGUEL DE BICICLETAS
- ESPAÇO PARA INSTALAÇAR INSTALAÇÃO SANITÁRIA AUTOLIMPANTE NA AREIA
- ESPAÇO PARA INSTALAÇAR INSTALAÇÃO SANITÁRIA AUTOLIMPANTE NO CALÇADÃO
- ESPAÇOS PARA INSTALAR QUIOSQUE DE APOIO TURÍSTICO MÓVEL NA AREIA

ILUMINAÇÃO URBANA

- SUPERPOSTE 4 PÉTALAS EXISTENTE E IMPLANTAÇÃO NOS HEXÁGONOS
- POSTE VELA EXISTENTE
- POSTE 3m IMPLANTAÇÃO
- POSTES DE VIA EXISTENTES

QUADRO DE QUANTITATIVOS DEMOLIÇÃO TOTAL PRAIA CENTRAL	
ASFALTO RETIRADO (m²)	1.473,83
CONCRETO DEMOLIDO (CANTEIROS TRIANGULARES E ACESSOS) (m²)	275,11
PAVER RETIRADO (m²)	2.142,65
CANTEIROS SUPRIMIDOS (m²)	172,10
VOLUME TOTAL DE DEMOLIÇÃO TRECHO 3 (m³)	4.063,69
BANCOS RETIRADO (un)	18
LIXEIRAS RETIRADA (un)	42

LOGO E DADOS DA CONTRATADA

UNILIVRE
UNIVERSIDADE LIVRE DO MEIO AMBIENTE
R. Comendador Araujo, 613 - Centro, Curitiba / PR
CEP: 80.060-030

Prefeitura Municipal
PREFEITURA MUNICIPAL DE GUARATUBA
Av. Dr. João Cândido, 380 - Centro, Guaratuba / PR
CEP: 83.280-000

OBRA/ENDEREÇO
ANTEPROJETO DE REVITALIZAÇÃO DA ORLA DE GUARATUBA
Av. Atlântica s/n, Praia Central - Município de Guaratuba (PR)

CONTEÚDO DA PRANCHA
PLANTA DE DEMOLIÇÃO TRECHO 3

PROPRIETÁRIO
PREFEITURA MUNICIPAL DE GUARATUBA

RESPONSÁVEL TÉCNICO
PROF. DR. EDUARDO RATTON
CREA/PR: 7875D ART: 17253420253260

COLABORADORES
Amanda Gallucci
Daniel de Souza Gomes
Gabriela Nicolau Dias
Guilherme Marques Calandro
Luciano Rhora
Mariana Lima
Wanderson Schmidt

Nº DO PROCESSO	XX.XXX.XXX-X
DESENHO	EQUIPE UNILIVRE
ESCALA	1 : 500
DATA	27/10/2025
ARQUIVO	ANTEPROJETO REVITALIZAÇÃO DA ORLA DE GUARATUBA

PRANCHA
2.3C/17