




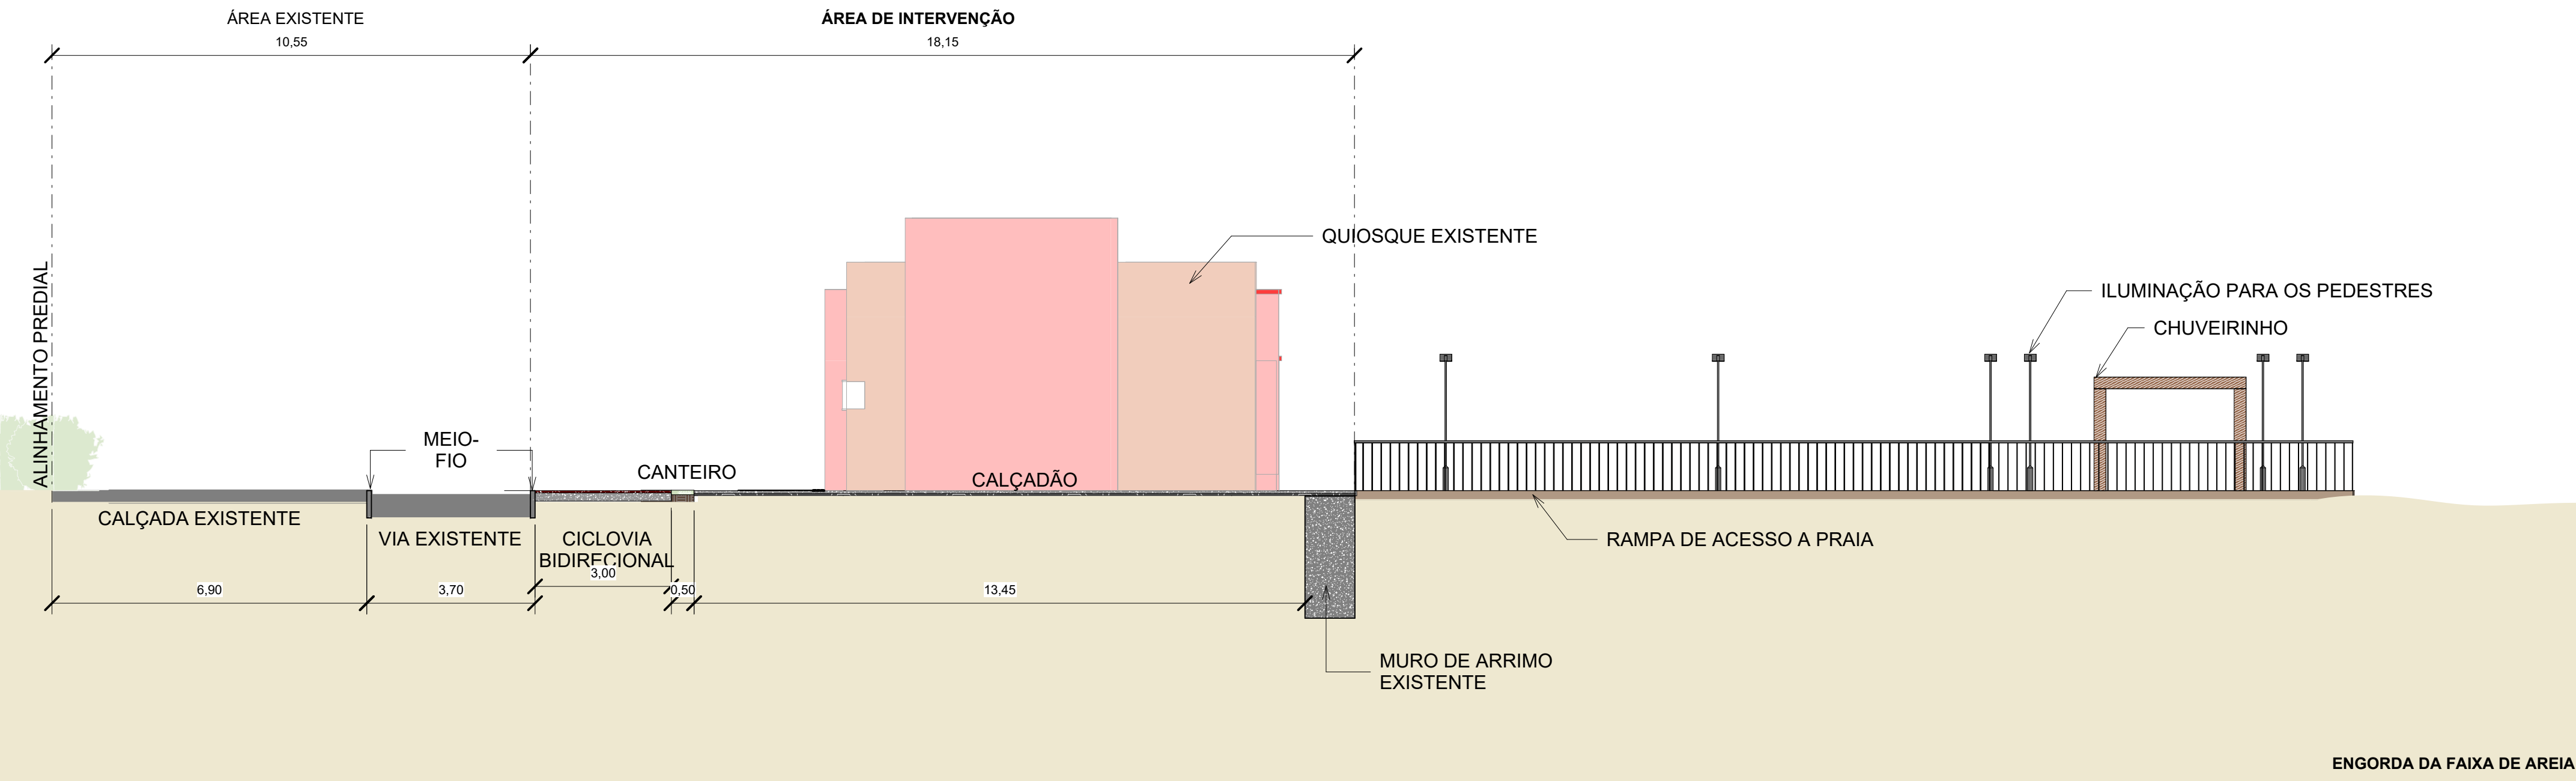


1 Corte Transversal Calçada 1
1 : 100

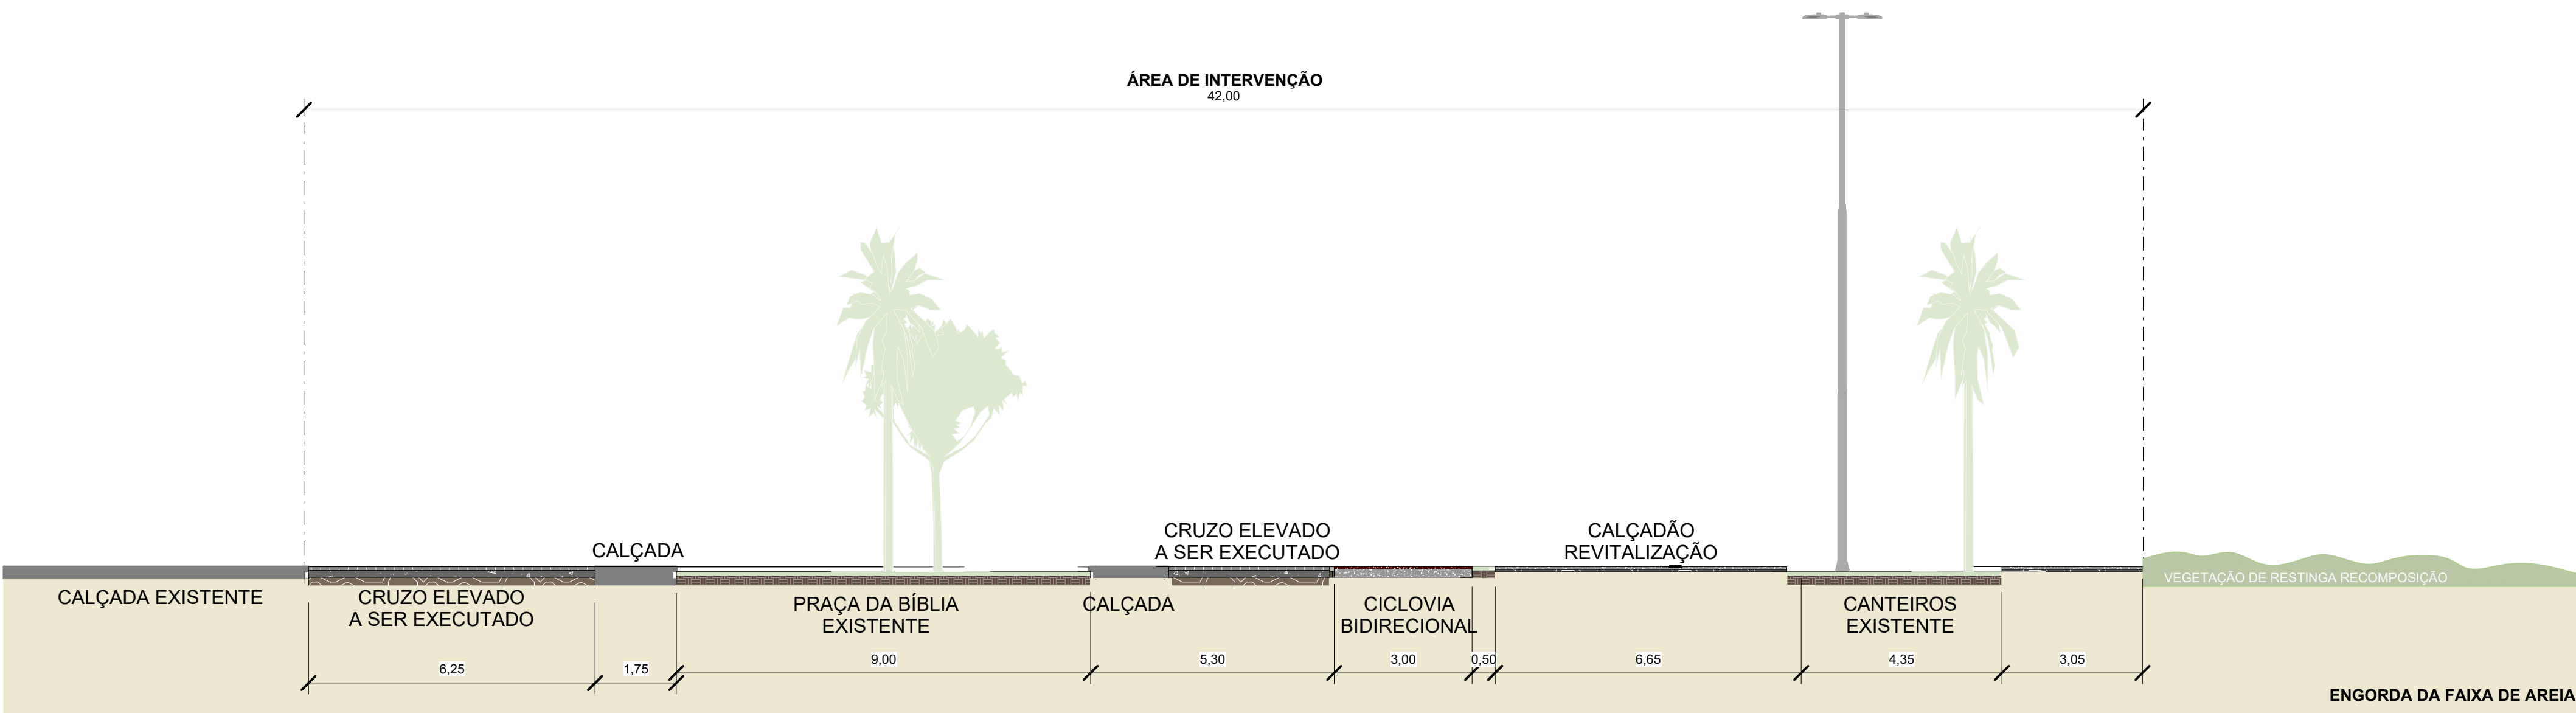


5 Corte Transversal Praça da Bíblia
1 : 100

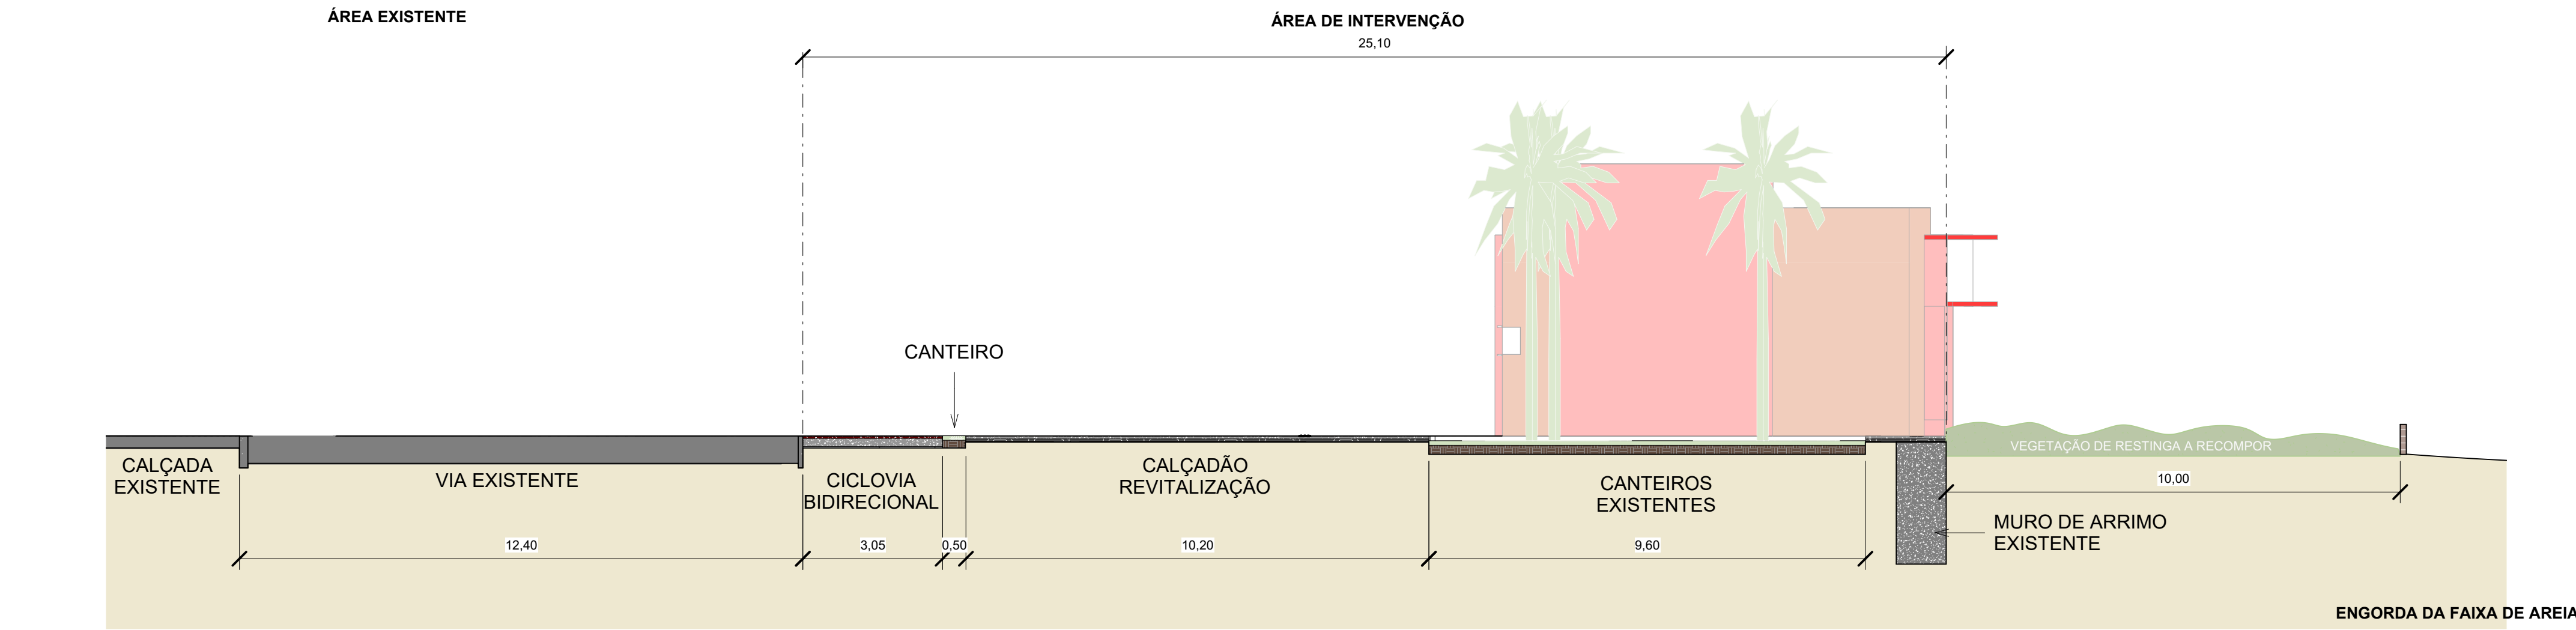

2 Corte Transversal Calçada 2
1 : 100

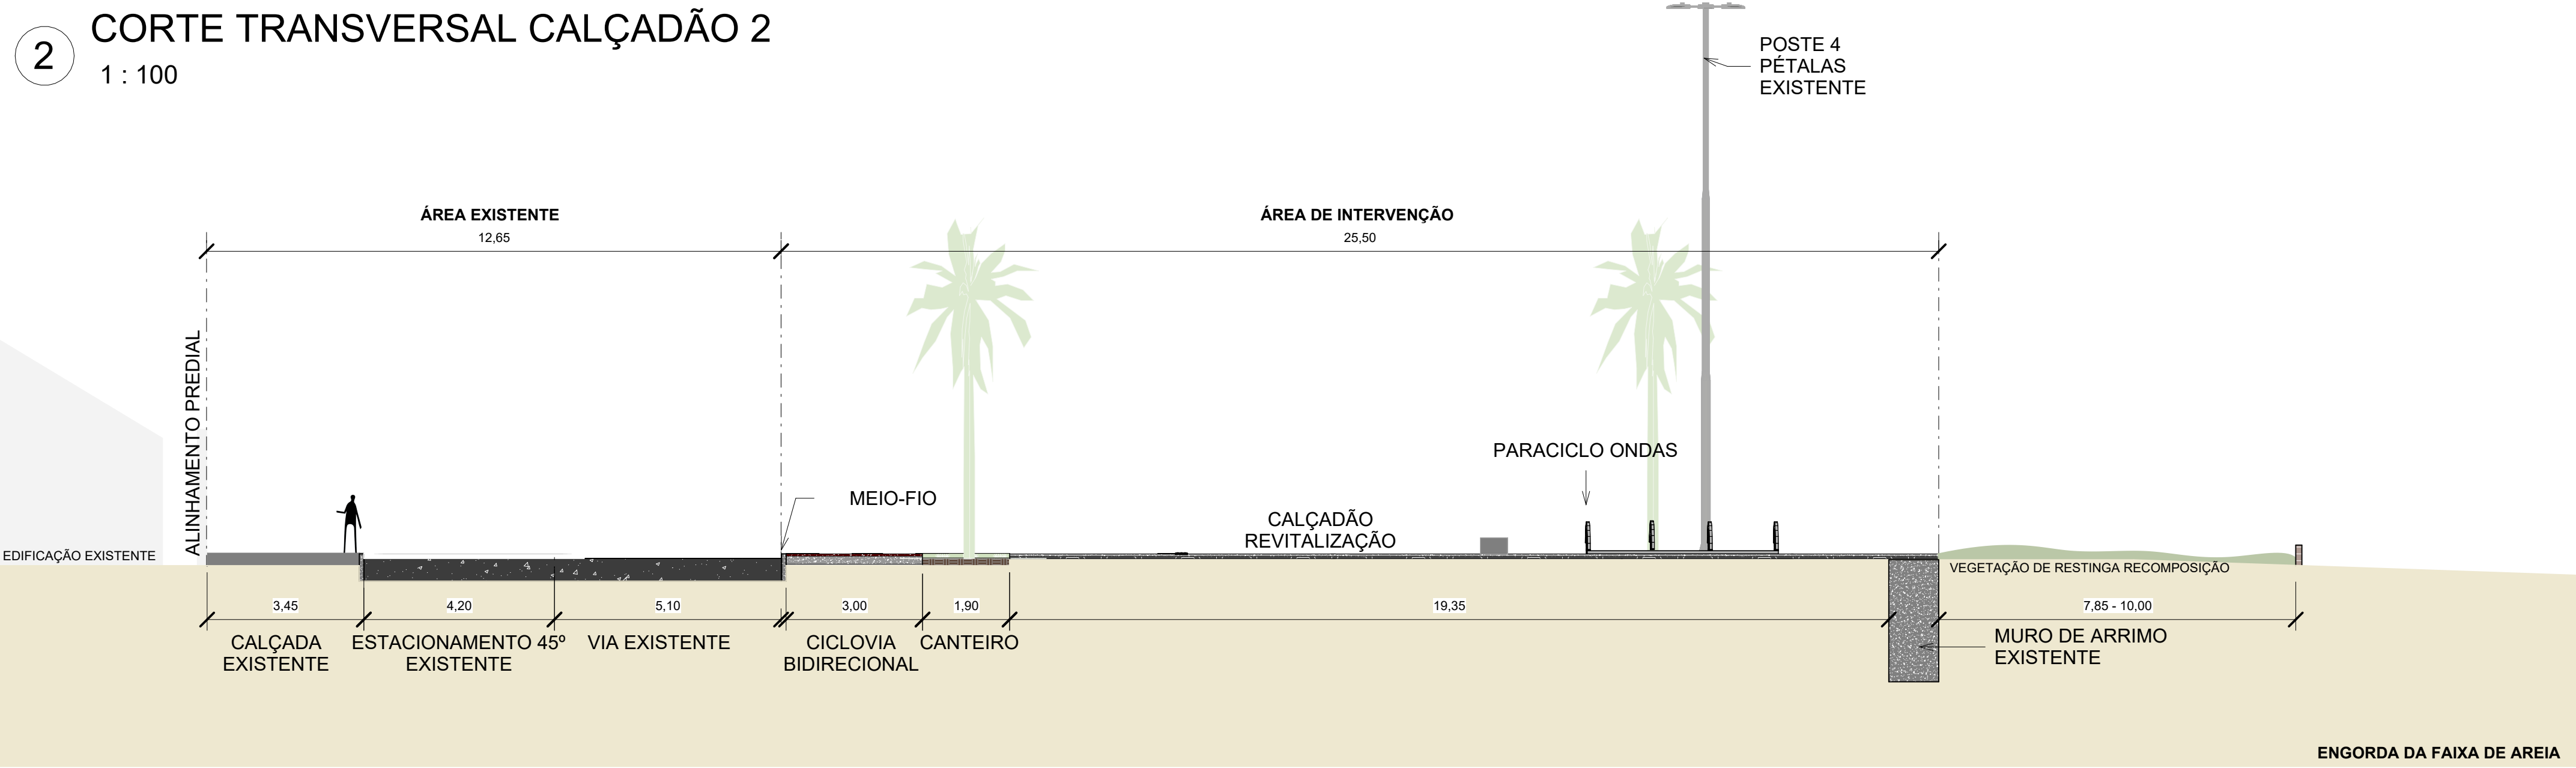

3 Corte Transversal Estacionamento
1 : 100

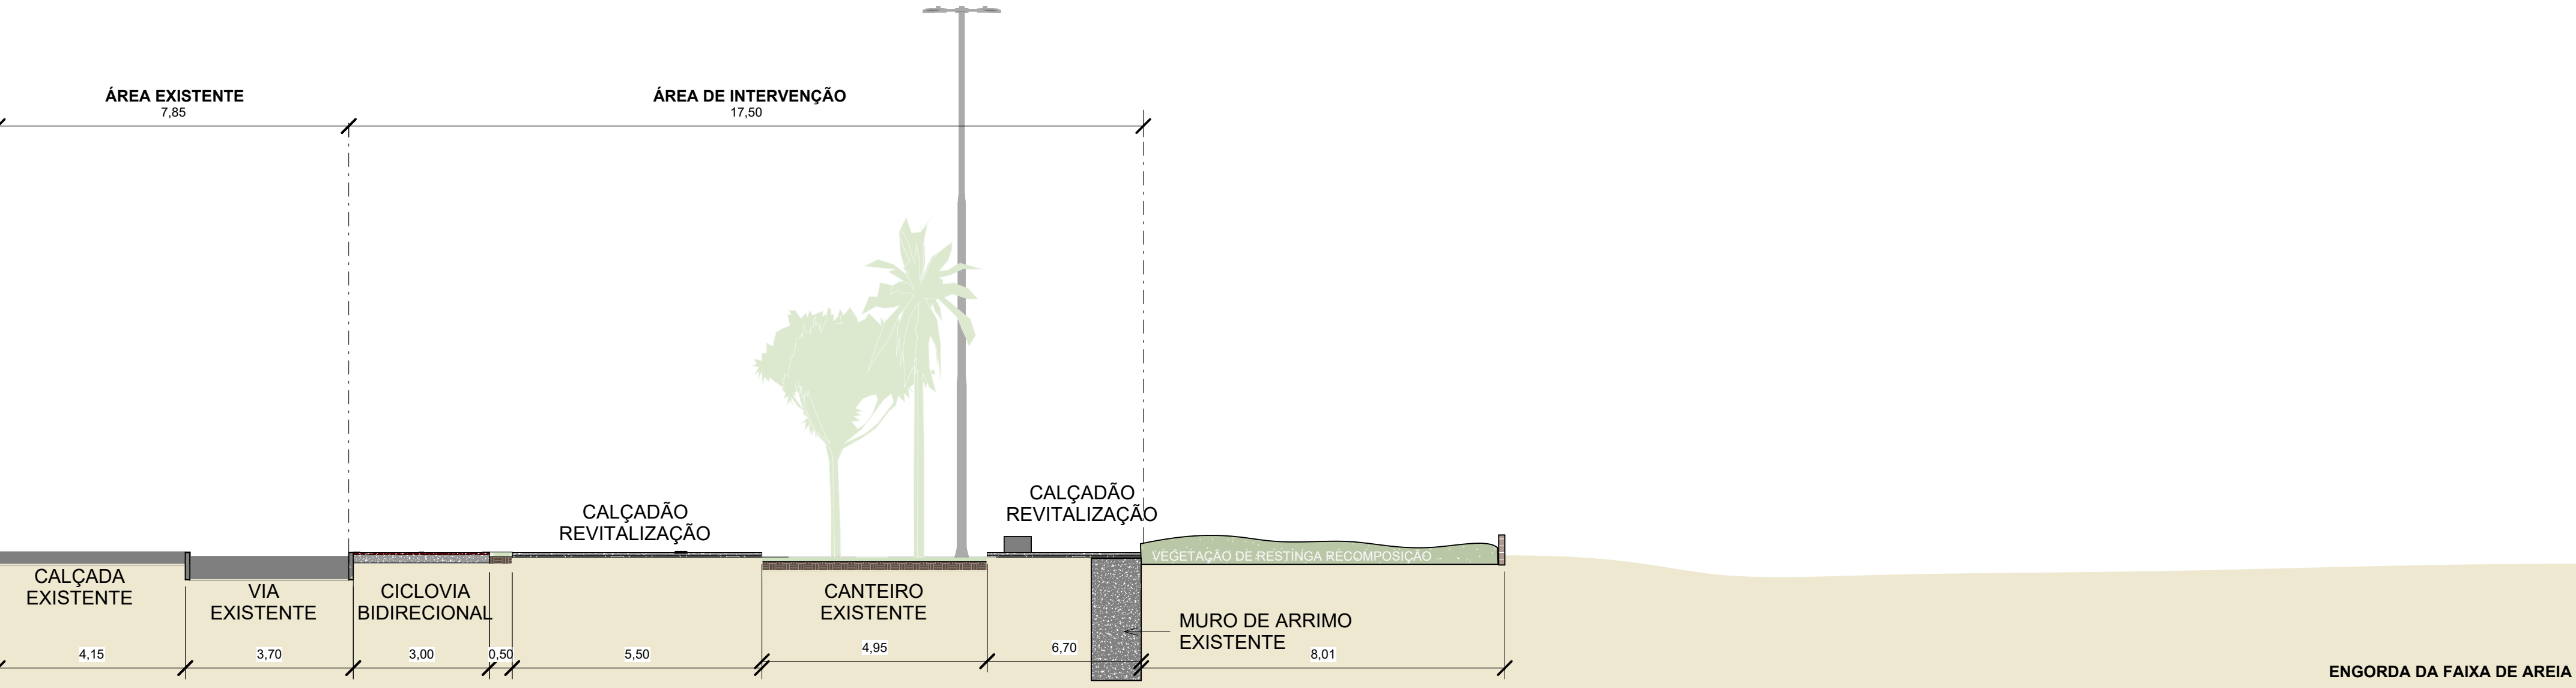

4 Corte Transversal Calçada 3
1 : 100

UNIVERSIDADE LIVRE DO MEIO AMBIENTE
R. Comendador Macedo, 613 - Centro, Curitiba / PR
CEP: 80.060-030

PREFEITURA MUNICIPAL DE GUARATUBA
Av. Dr. João Cândido, 380 - Centro, Guaratuba / PR
CEP: 83.260-000

OBRA/ENDEREÇO
ANTEPROJETO DE REVITALIZAÇÃO DA ORLA DE GUARATUBA
Av. Atlântica s/n, Praça Central - Município de Guaratuba (PR)

CONTEÚDO DA PRANCHA
CORTES TRANSVERSAIS

PROPRIETÁRIO
PREFEITURA MUNICIPAL DE GUARATUBA

RESPONSÁVEL TÉCNICO
PROF. DR. EDUARDO RATTON
CREA/PR 78750 ART. 1720343833280

COLABORADORES
Amanda Galvão
Bruno de Souza Gonzaga
Caroline Novotny Silva
Gabriela Costanzo
Guilherme Marques Colombo
Luciano Neri
Sofia Moreira
Wenderson Schmidt

Nº DO PROCESSO
XX-XXX-XXXX-X
DESENHO
EQUIPE UNILIVRE

ESCALA
1 : 100
DATA
27/10/2025

PRANCHA
ARQUIVO
ANTEPROJETO REVITALIZAÇÃO DA ORLA DE GUARATUBA

2.4B/17