

ESCALA 1:250

Diagrama de uma seção transversal de uma ponte sobre um tubo geotêxtil. O diagrama mostra uma base de 31,35m, com uma seção central de 17,70m e duas laterais de 6,82m cada. A base é composta por uma camada de brita 2 de 0,5m de espessura e uma camada de concreto cicloplástico. O tubo geotêxtil está no centro, com uma altura de 1,0m. As laterais são preenchidas com pedras de 1,5 a 2,0ton (50% > 2,0ton) e pedras de 0,15 a 0,25ton (50% > 0,2ton). O nível da água é indicado por uma seta para baixo com o valor -0,50. Dimensões verticais incluem 1,5m, 1,0m, 0,5m e 0,3m. Dimensões horizontais incluem 16,80m, 10,00m, 3,0m, 2,00m, 1,0m, 0,5m e 0,3m.

[illegible]

Diagrama de uma placa retangular com dimensões 10,00 e 1,00. A seção transversal é indicada por uma seta e o texto "VARIÁVEL".

HEADLAND PRAIA CENTRAL: 4.610,00m²

*A DISPOSIÇÃO DOS TAPETES DE ANCORAGEM DEVERÃO SER DETALHADOS NO PROJETO EXECUTIVO


VISTA EM CORTE TRANSVERSAL

A horizontal dimension line with arrows at both ends, labeled "10,00".

Tapete de ancoragem

	PEDRAS DE ENROCAMENTO 0,15 A 0,25 TON.
	PEDRAS DE ENROCAMENTO DE 0,3 A 0,5 TON.
	PEDRAS DE ENROCAMENTO DE 0,34 A 0,6 TON.
	PEDRAS DE ENROCAMENTO 1,5 A 2,5 TON.
	PEDRAS DE ENROCAMENTO 3,0 A 5,0 TON.
	TETRÁPODES
	BRITA 2 DE 0,5M DE ESPESSURA
	CONCRETO CICLÓPICO
	TUBO GEOTÊXTIL TECIDO
	PREENCHIMENTO DA ESTRUTURA*
	AREIA

MAPA DA REGIÃO

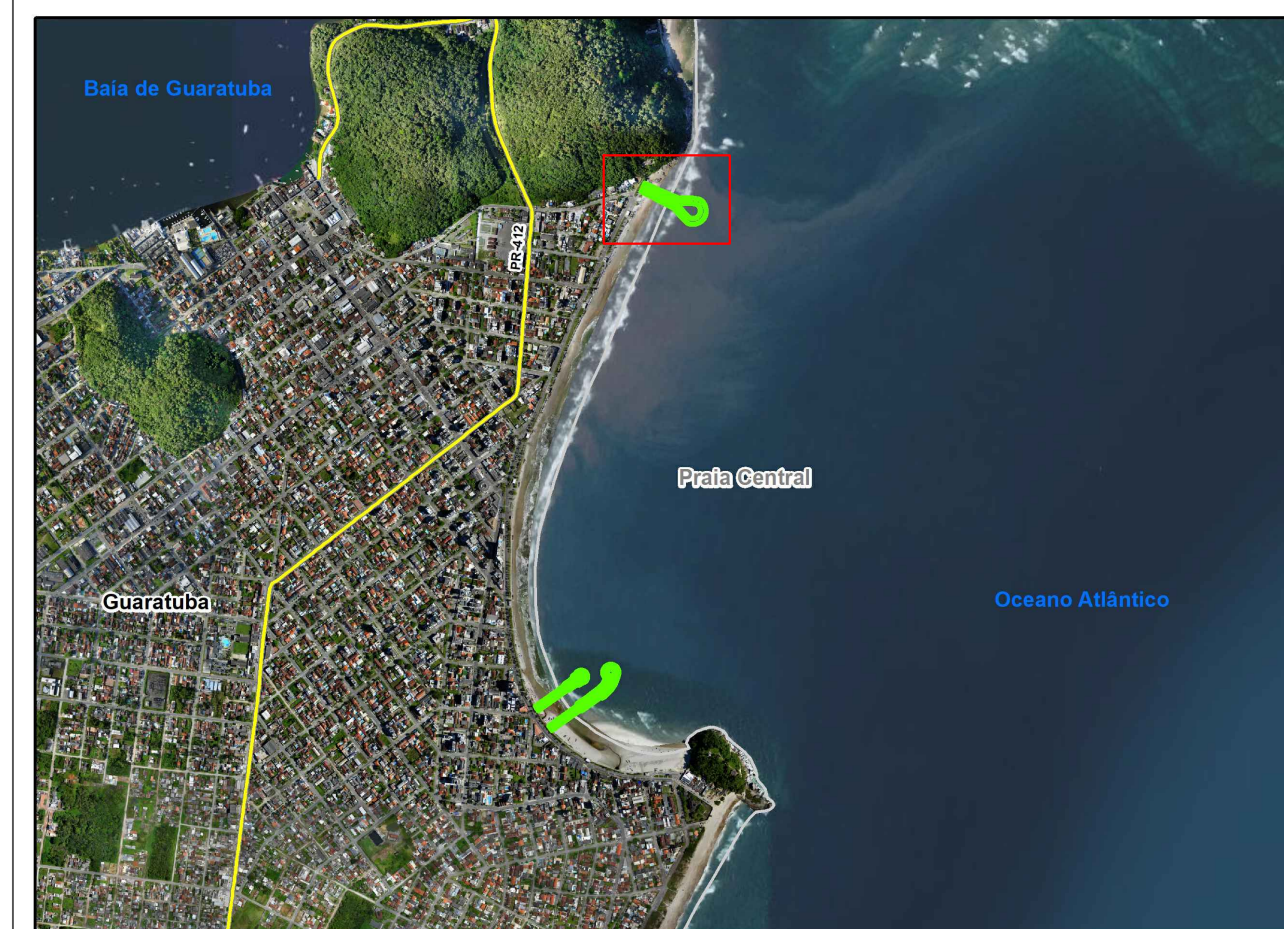

- 1 - Levantamento topobatimétrico realizado dia 23/02/2024 a 28/02/2024;
- 2 - Levantamento batimétrico realizado dia 02/03/2024 a 11/03/2024;
- 3 - Meridiano Central: 51° W;
- 4 - Datum Vertical: Nível Médio dos Mares (NMM), Imbituba-SC;
- 5 - Os contornos e os limites da planta são aproximados e servem como referencial gráfico para localização;
- 6 - Sistema de referência: SIRGAS 2000 - UTM 22S.

HISTÓRICO DE REVISÕES			DATA
Nº DA REVISÃO	DESCRIÇÃO	RESPONSÁVEL	

LOGO E DADOS DA CONTRATADA	
----------------------------	--



UNIVERSIDADE LIVRE DO MEIO AMBIENTE
R. Comendador Macedo, 613 - Centro, Curitiba / PR
CEP: 80.060-000



PREFEITURA MUNICIPAL DE GUARATUBA
Av. Dr. João Cândido, 380 - Centro, Guaratuba / PR
CEP: 83.280-000

OBRA/ENDEREÇO
ANTEPROJETO DE RECUPERAÇÃO DA ORLA DE GUARATUBA

Orlas de Praia Central, Caieiras e Prainha - Município de Guaratuba (PR)

CONTEÚDO DA PRANCHA

SEÇÕES TIPO HEADLAND - PRAIA CENTRAL

PROPRIETÁRIO	RESPONSÁVEL TÉCNICO
--------------	---------------------

Arten

PREFEITURA MUNICIPAL DE GUARATUBA

COLABORADORES				Nº DO PROCESSO	ESCALA	BRANCHA

COLABORADORES	Nº DO PROCESSO	ESCALA	FRANCHA
	XX XXX XXX-X	1 : 500	

DESENHO	DATA	2/24
---------	------	------

EQUIPE UNILIVRE	27/10/2025	3/24
-----------------	------------	------

ARQUIVO
Nº 141 - 1997 - 1.º SEMESTRE

HEADLAND PRAIA CENTRAL	
------------------------	--

3/24