




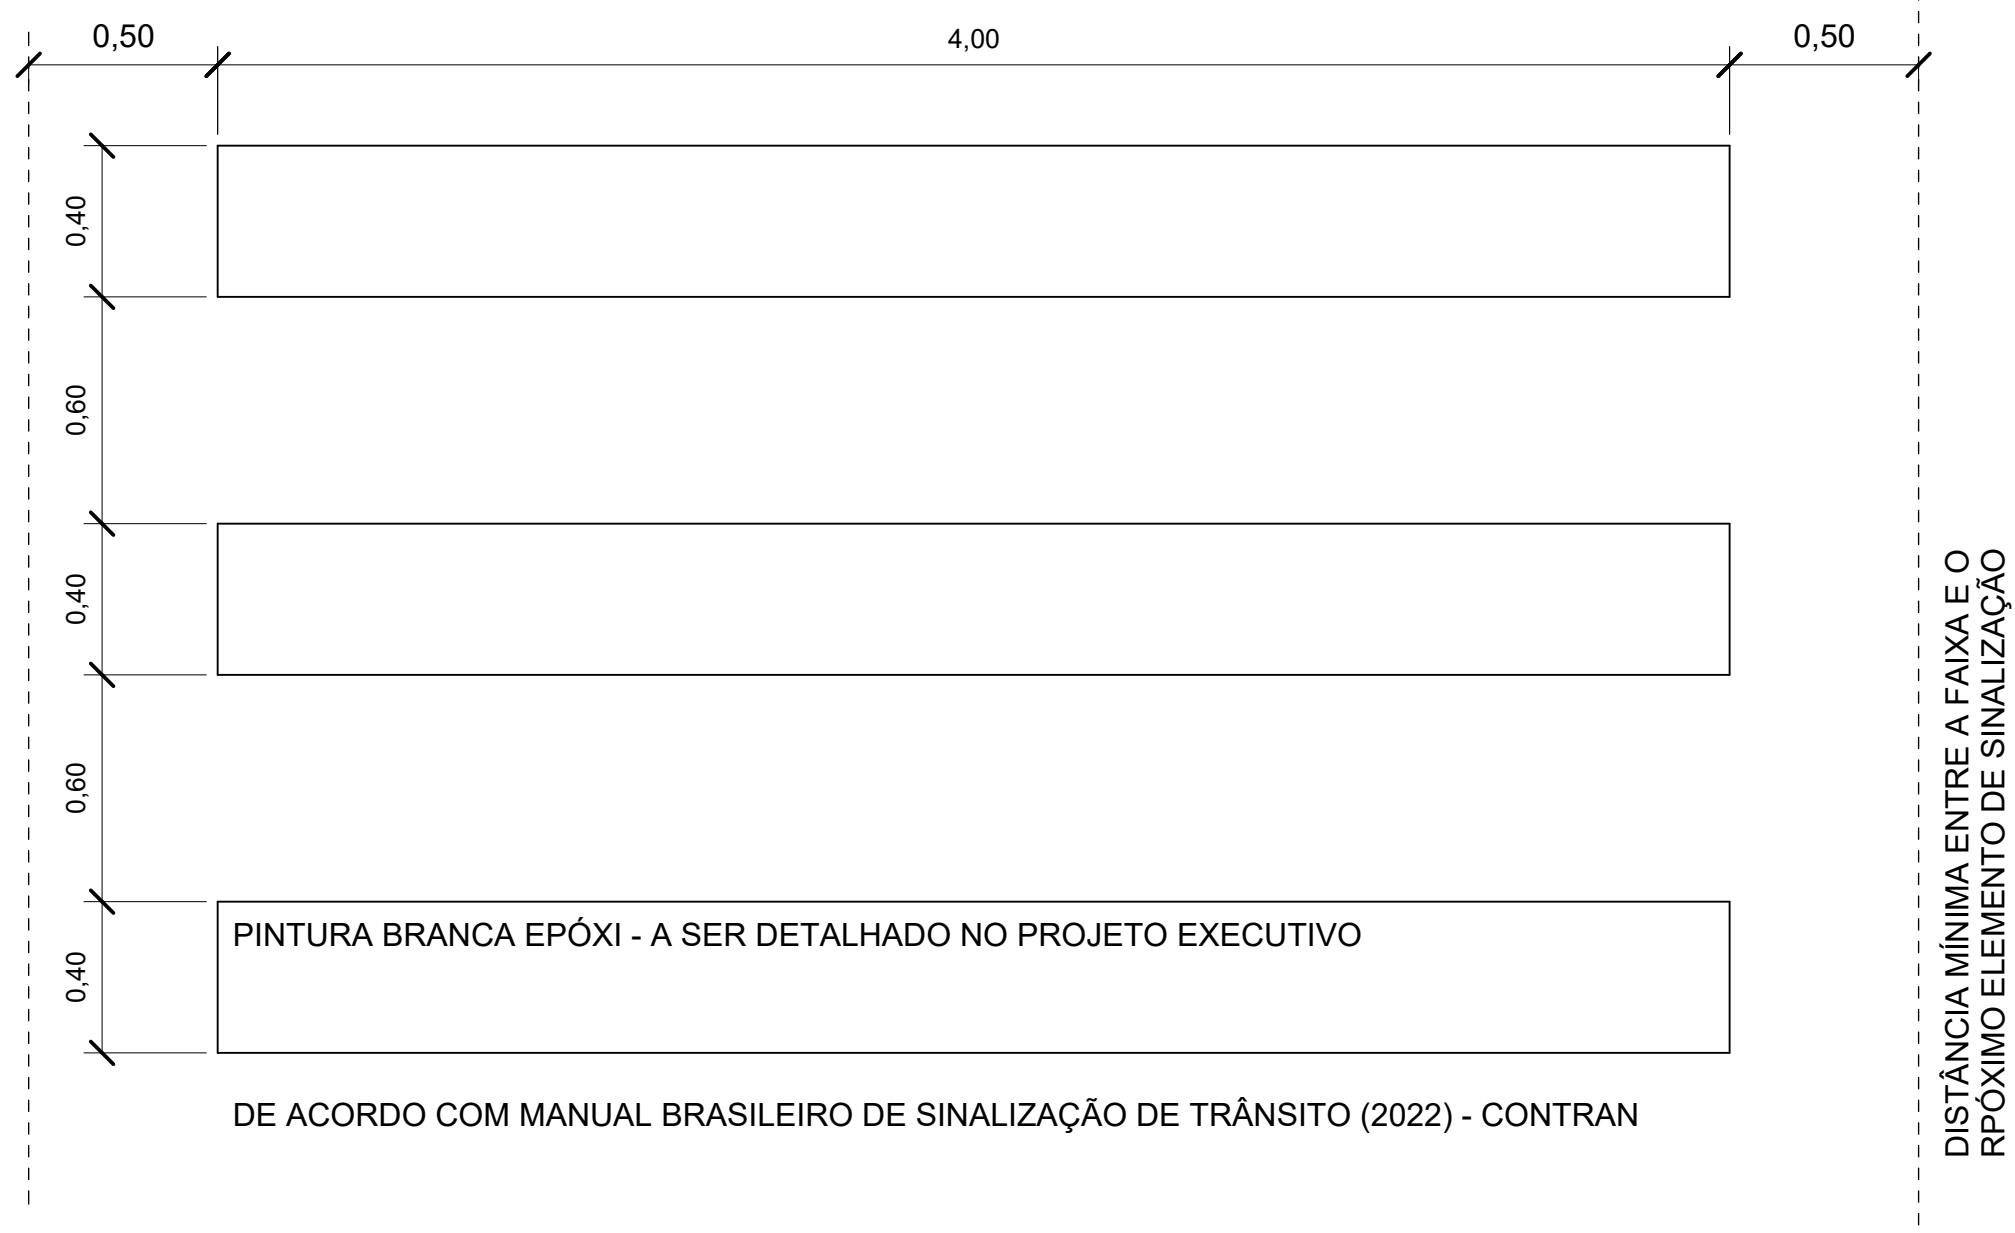


1 DETALHAMENTO FAIXA DE PEDESTRE
1 : 20

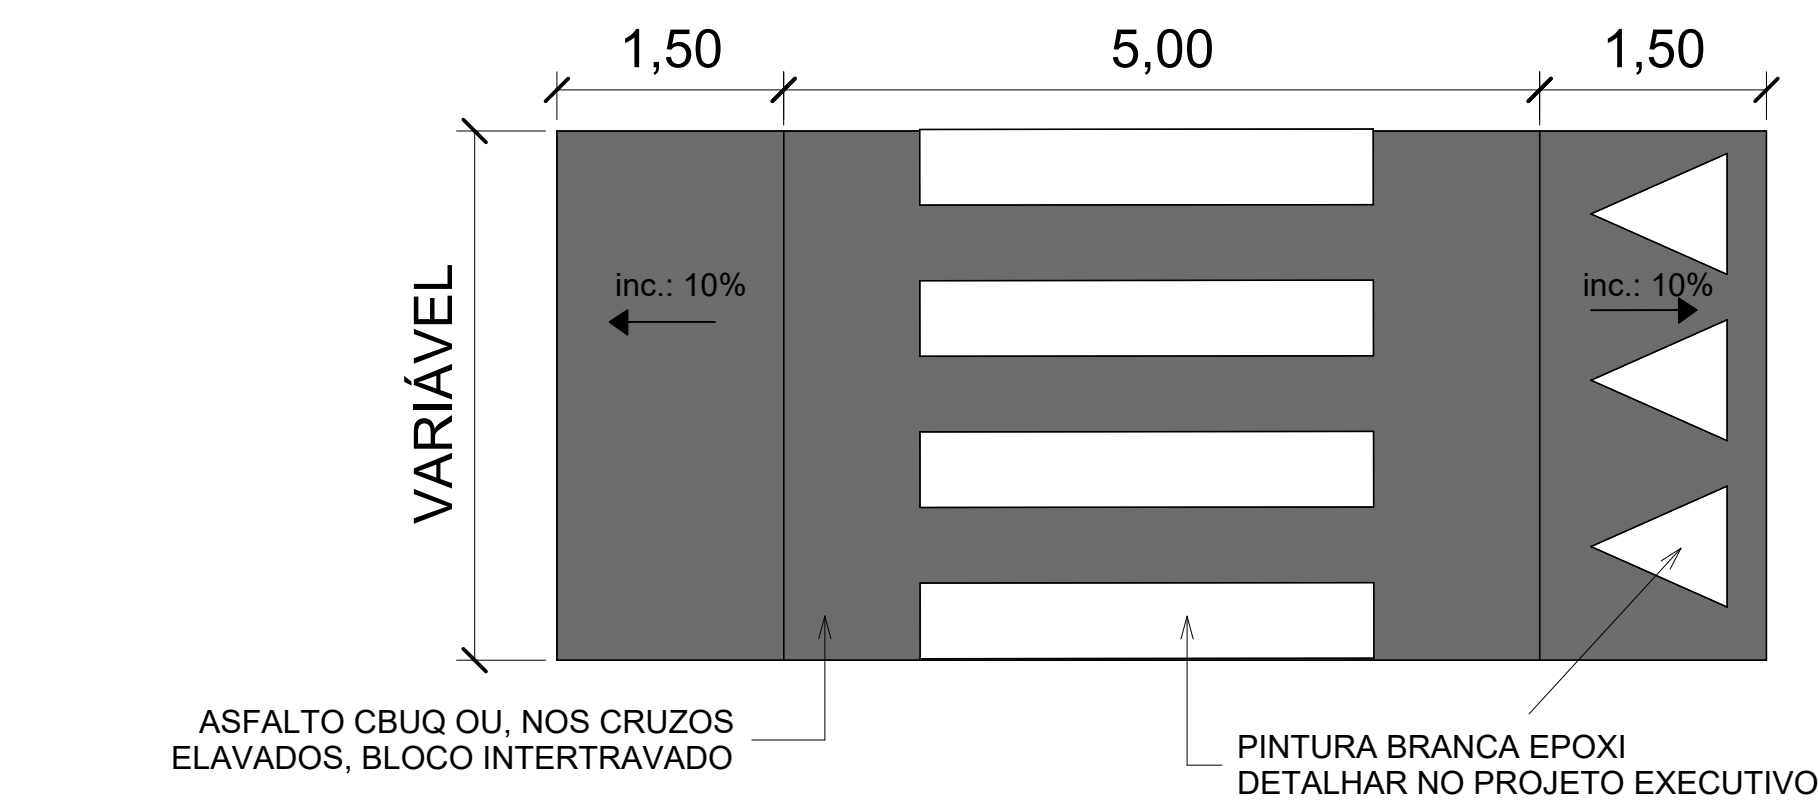

2 ELEVÇÃO DE TOPO TRAVESSIA ELEVADA
1 : 50

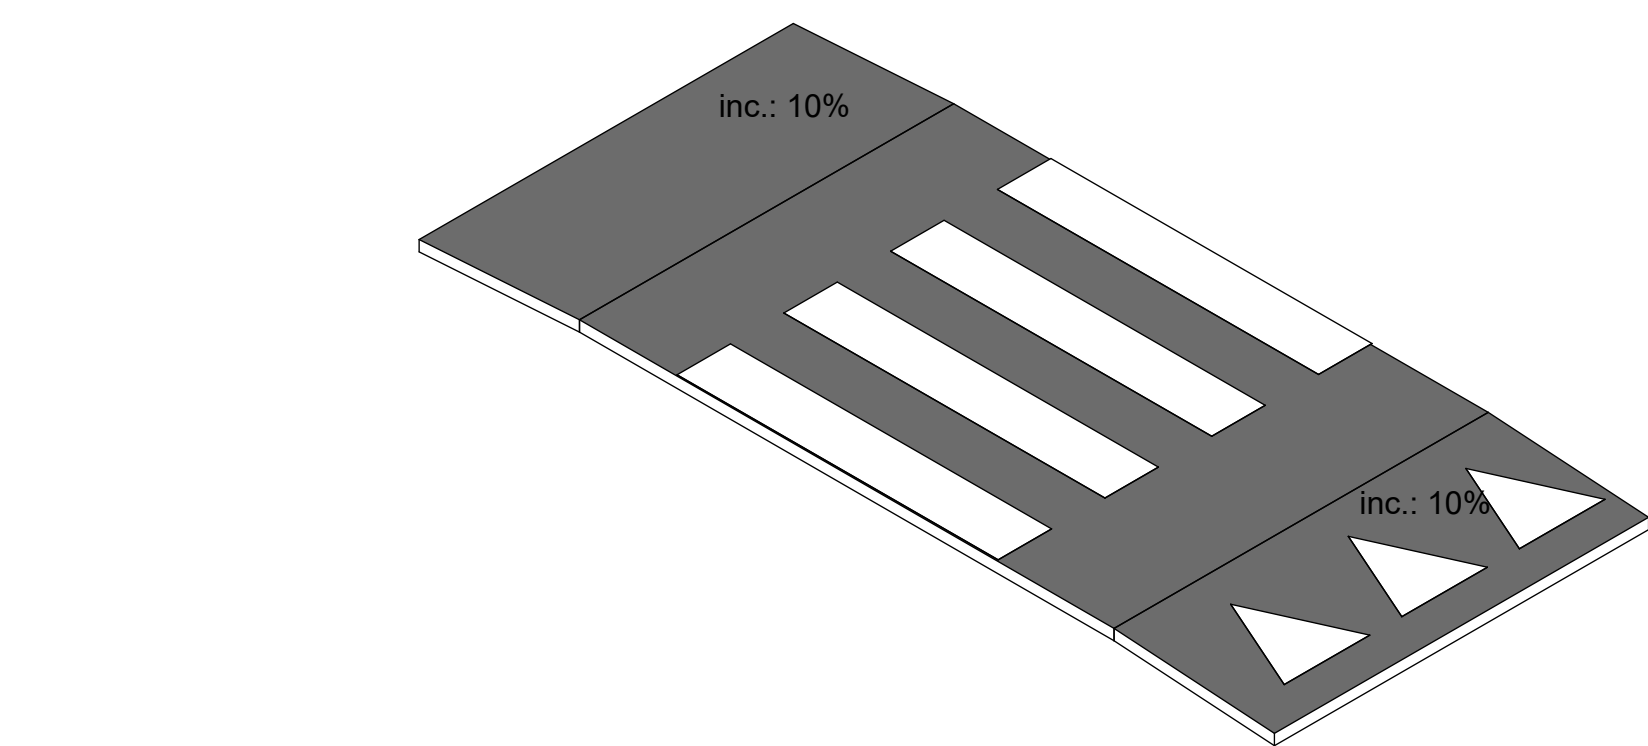


3 ISOMÉTRICA TRAVESSIA ELEVADA

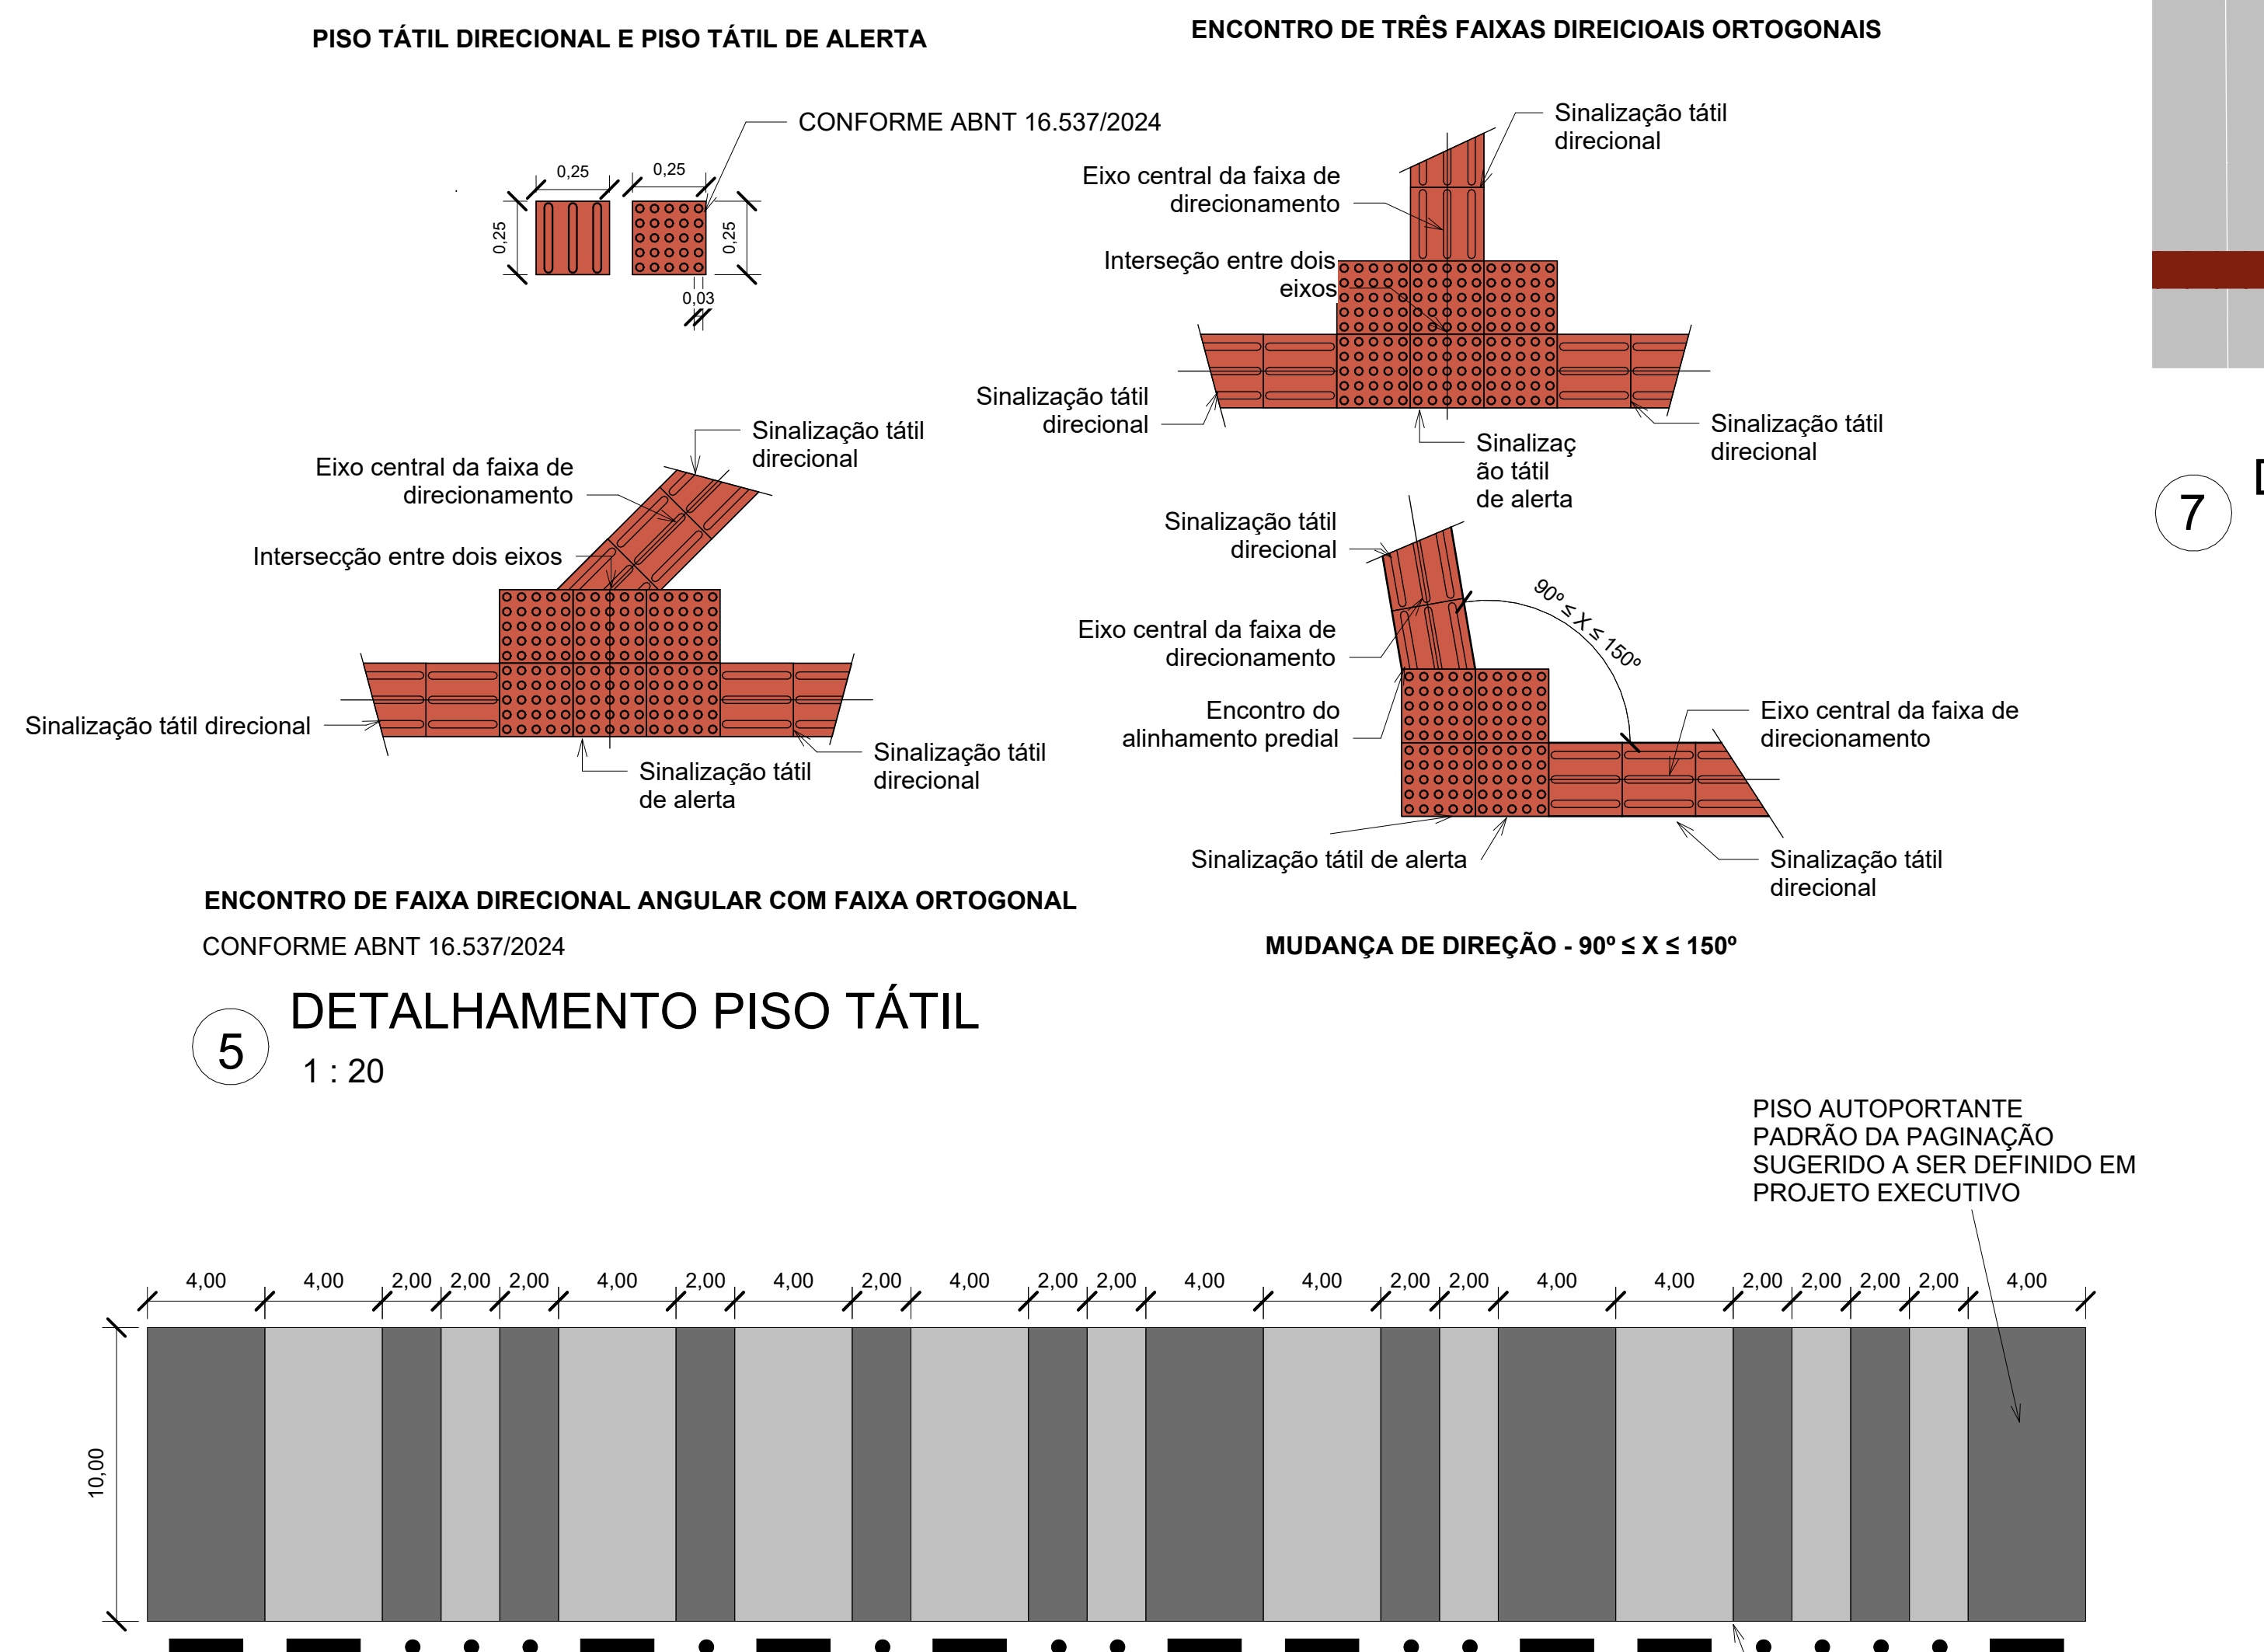


5 DETALHAMENTO PISO TÁTIL
1 : 20




6 DETALHAMENTO PADRÃO DE PISO
1 : 200

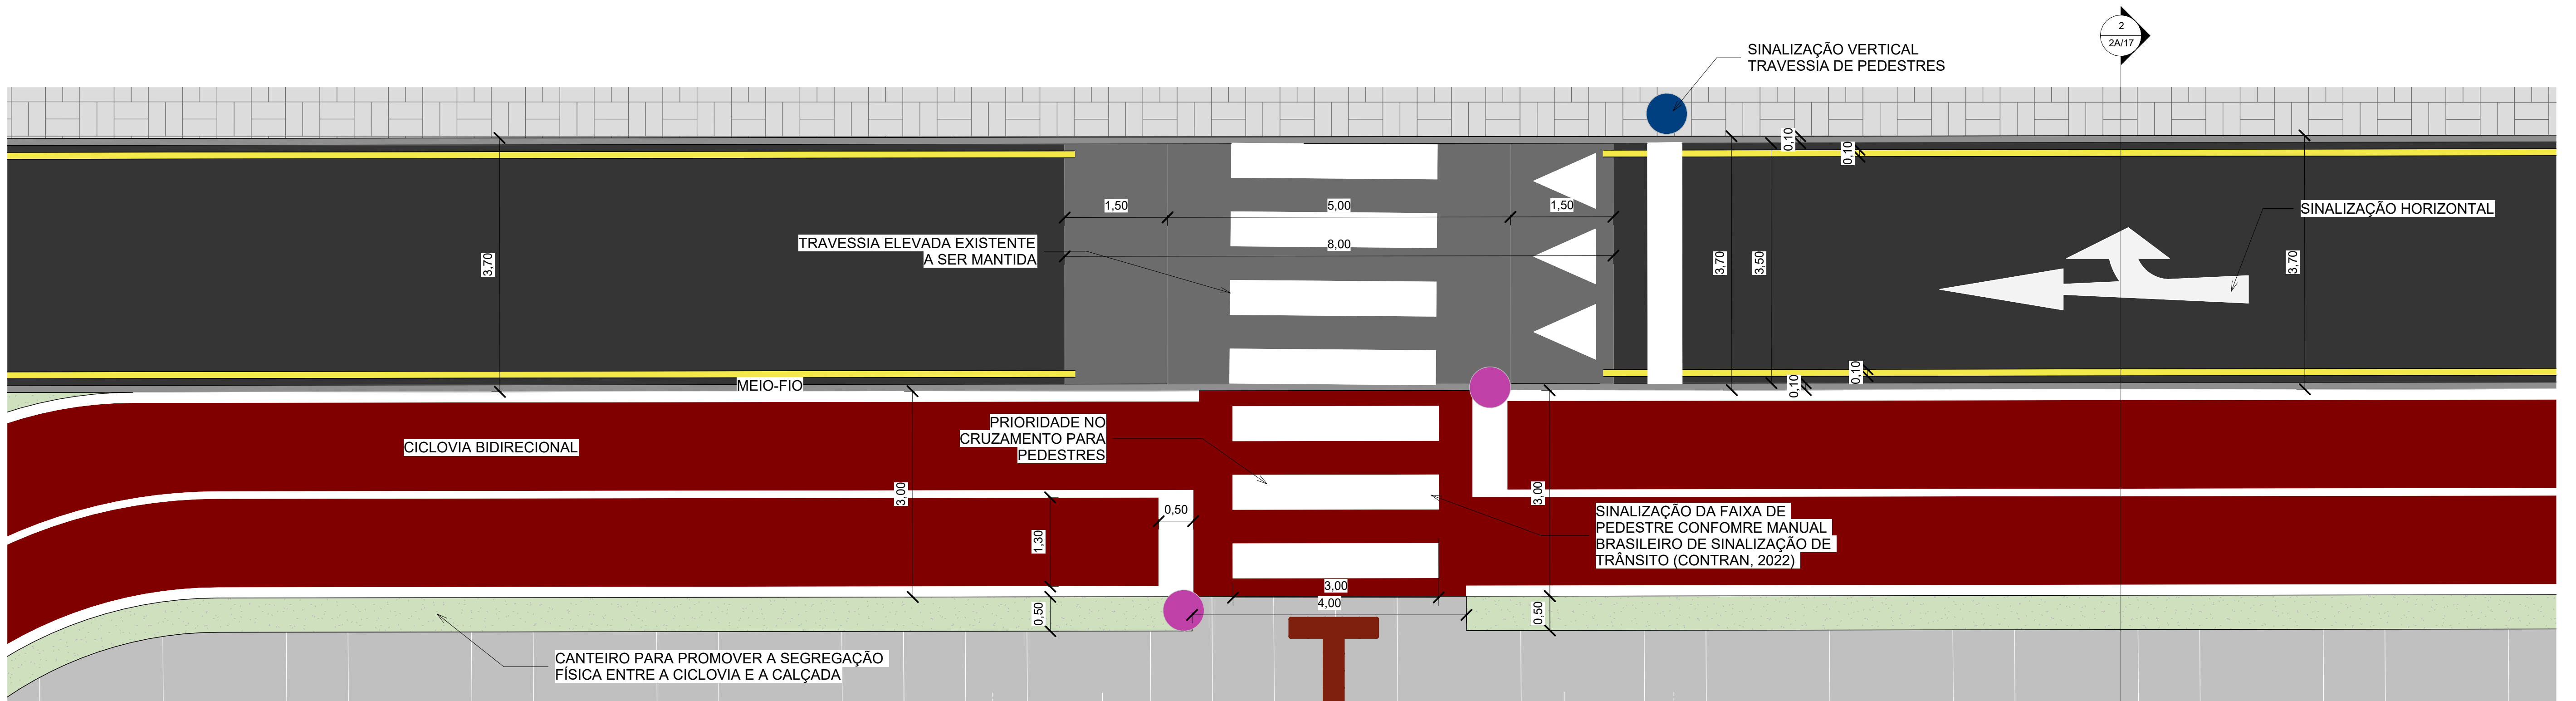

4 DETALHE TRAVESSIA ELEVADA E CICLEVIA
1 : 50

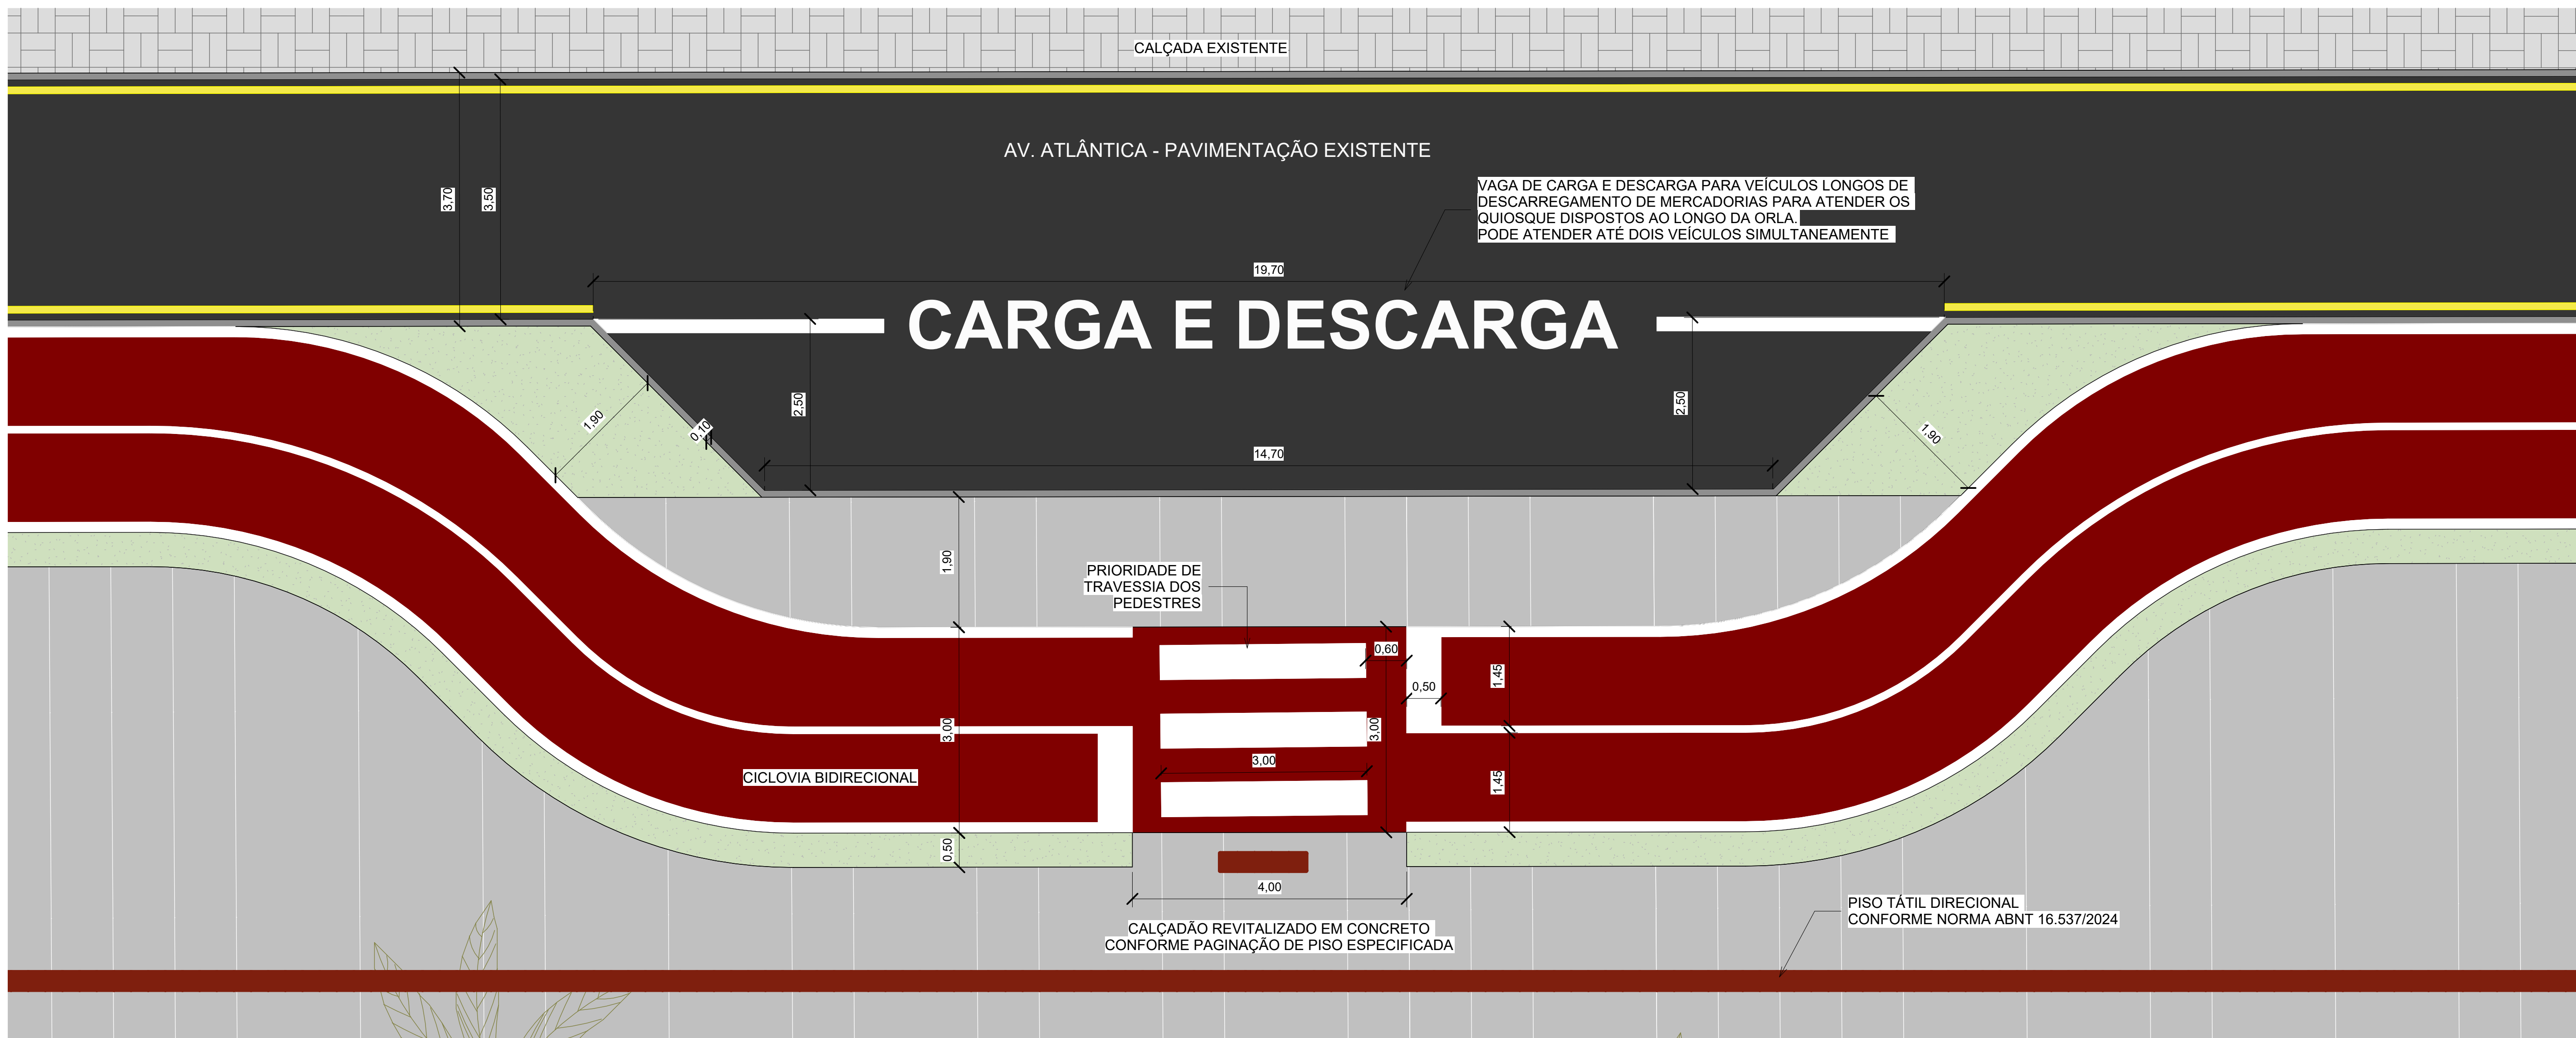

7 DETALHE VAGA CARGA/DESCARGA
1 : 50

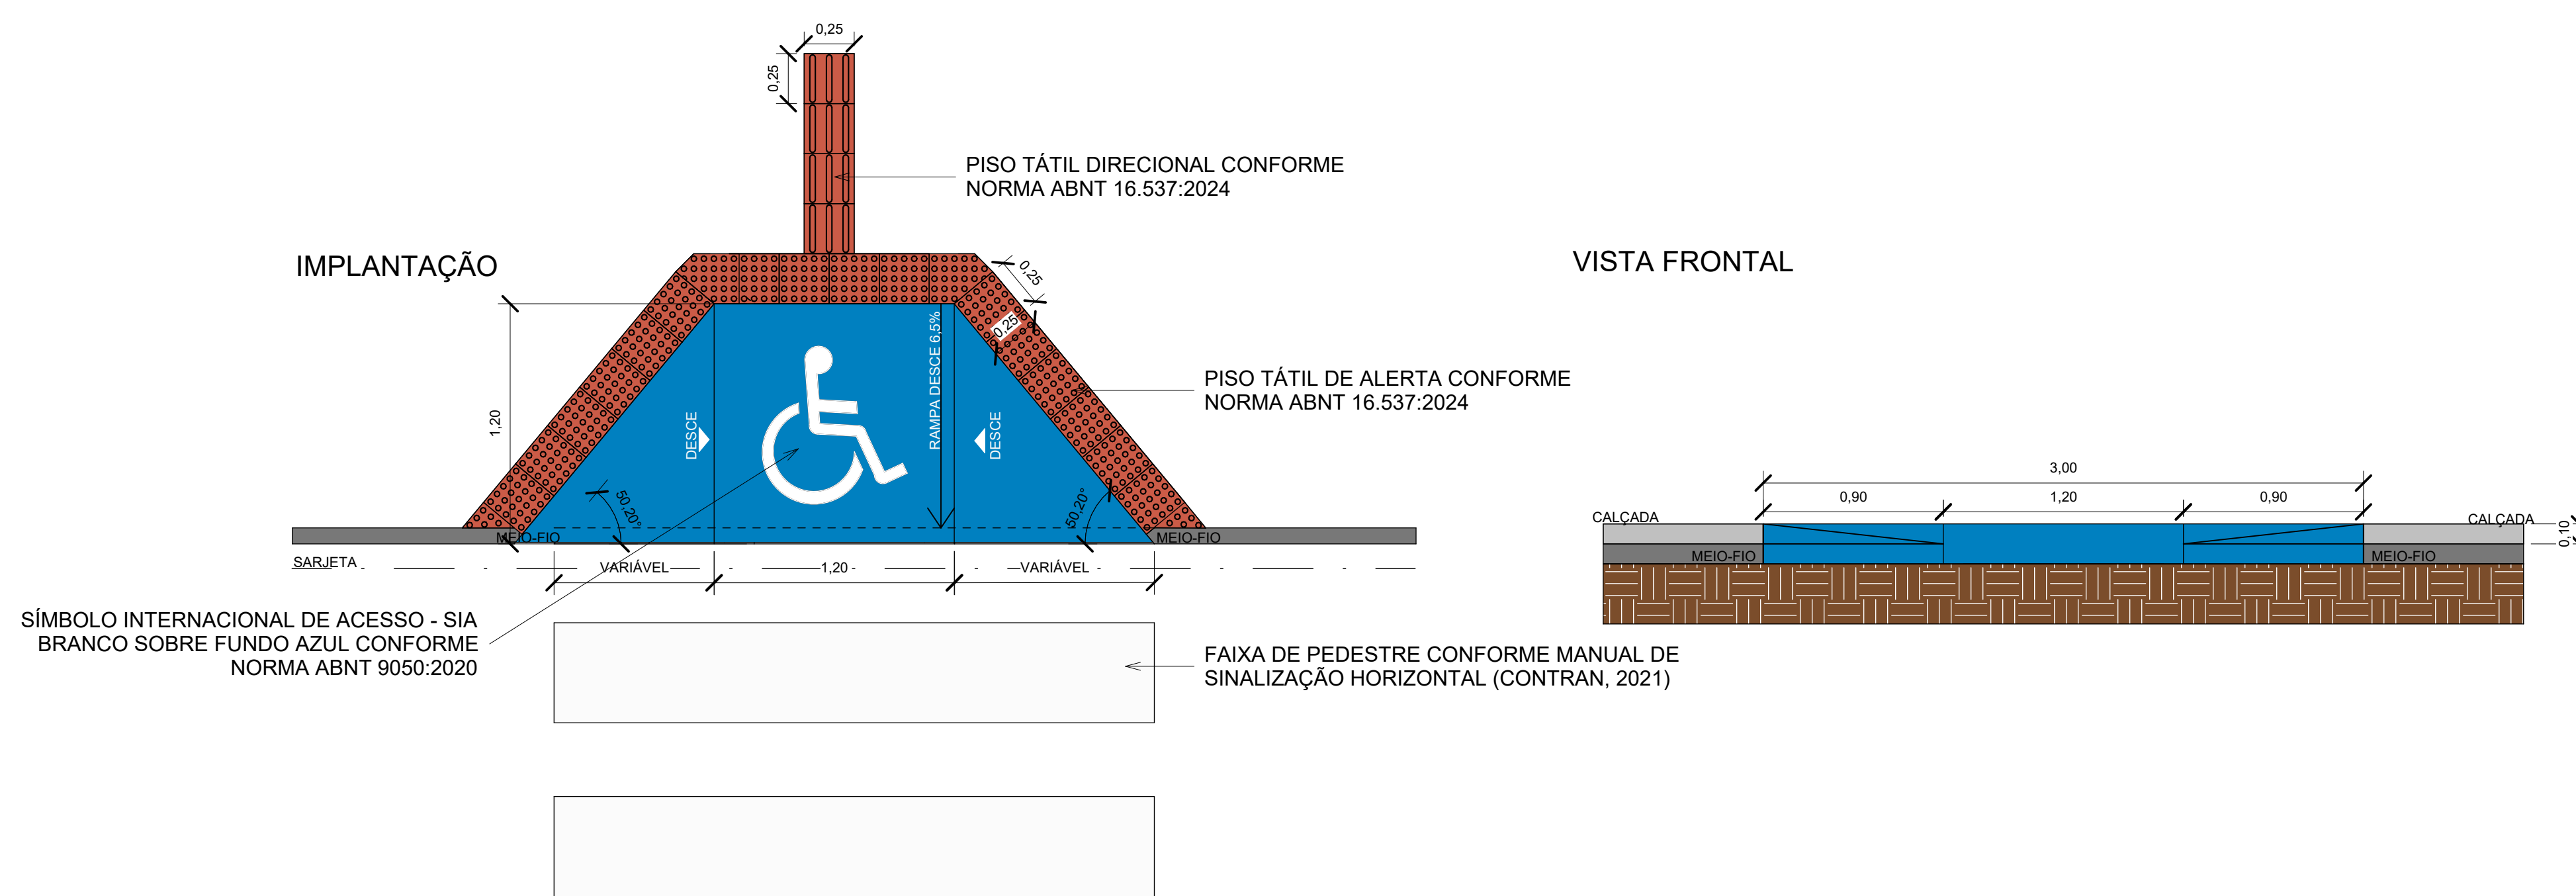

8 DETALHE RAMPA DE ACESSO PCD
1 : 25

LOGO E DADOS DA CONTRATADA	
 UNILIVRE	
UNIVERSIDADE LIVRE DO MEIO AMBIENTE R. Comendador Macedo, 613 - Centro, Curitiba / PR CEP: 80.060-030	
 PREFEITURA MUNICIPAL DE GUARATUBA	
Av. Atlântica s/n, Praia Central - Município de Guaratuba (PR) CEP: 83.260-000	
ORÇAMENTO ANTEPROJETO DE REVITALIZAÇÃO DA ORLA DE GUARATUBA	
CONTEÚDO DA PRANCHA	
DETALHES SINALIZAÇÃO VIÁRIA	
PROPRIETÁRIO	RESPONSÁVEL TÉCNICO
PREFEITURA MUNICIPAL DE GUARATUBA	PROF. DR. EDUARDO RATTON CREA/PR 78750 ART. 122045833260
COLABORADORES	Nº DO PROCESSO
Aranda Gullotti Bianchi de Souza Gonzaga Caroline Novotny Silva Gabriela Costanzo Guilherme Marques Colombo Luisiano Nogueira Sofia Moreira Wenderson Schmitt	XX-XXX-XXXX-X DESENHO EQUIPE UNILIVRE
ESCALA	Como Indicada
DATA	27/10/2025
ARQUIVO	ANTEPROJETO REVITALIZAÇÃO DA ORLA DE GUARATUBA
PRANCHA	
6/17	