
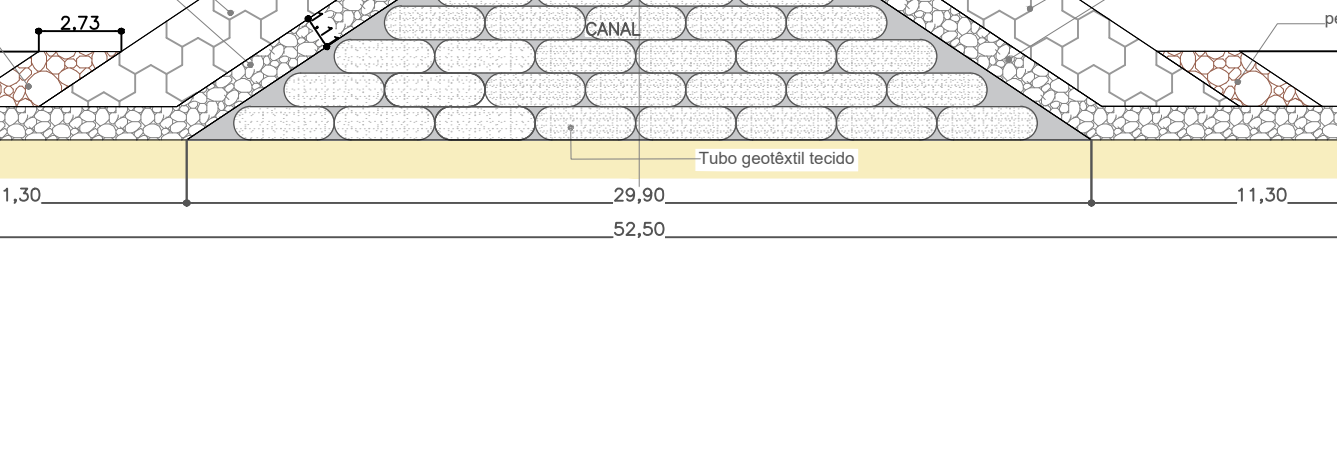
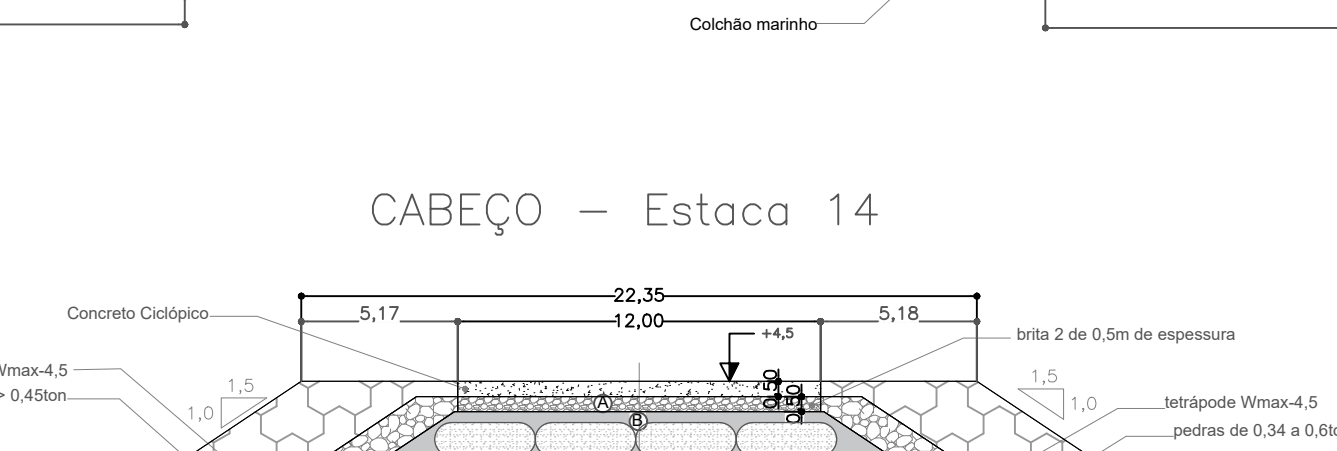
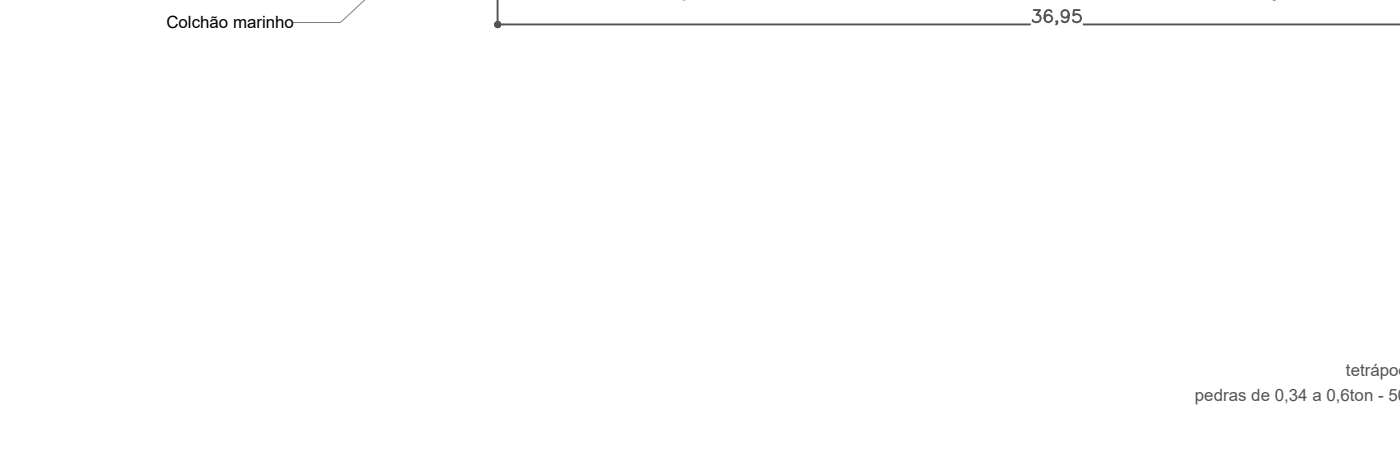
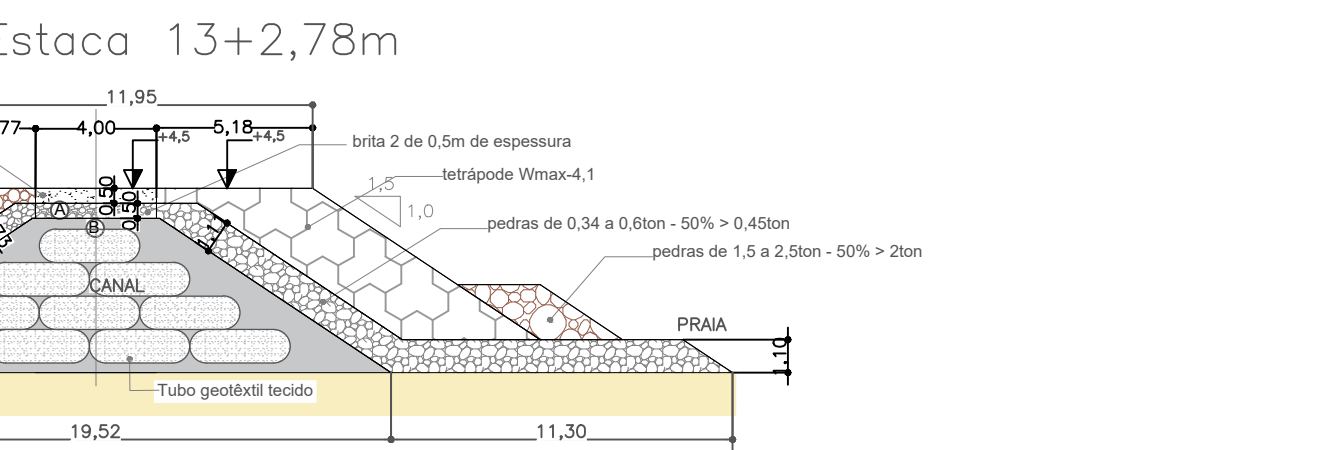
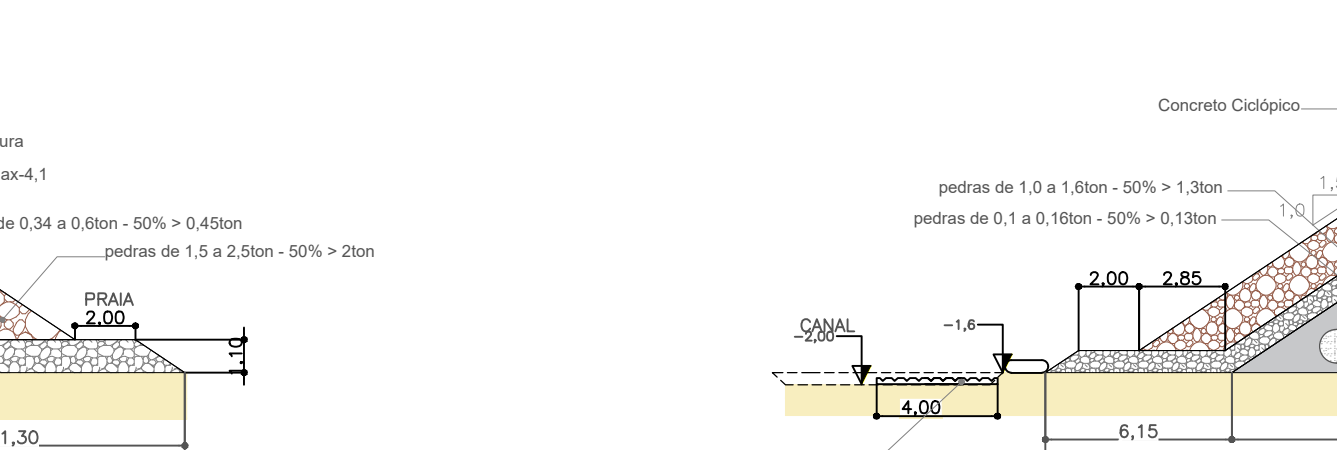
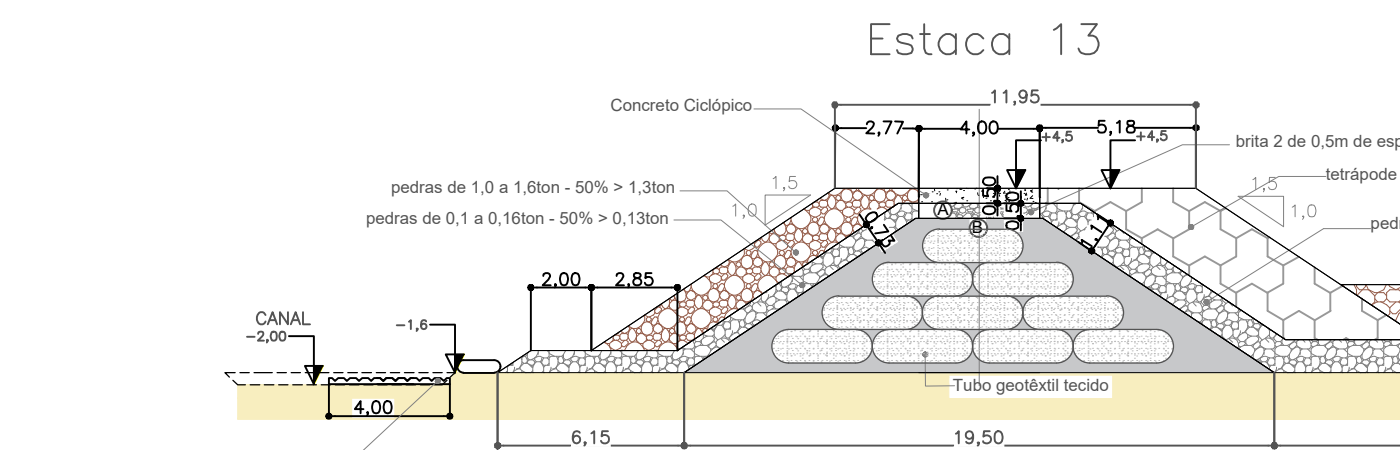
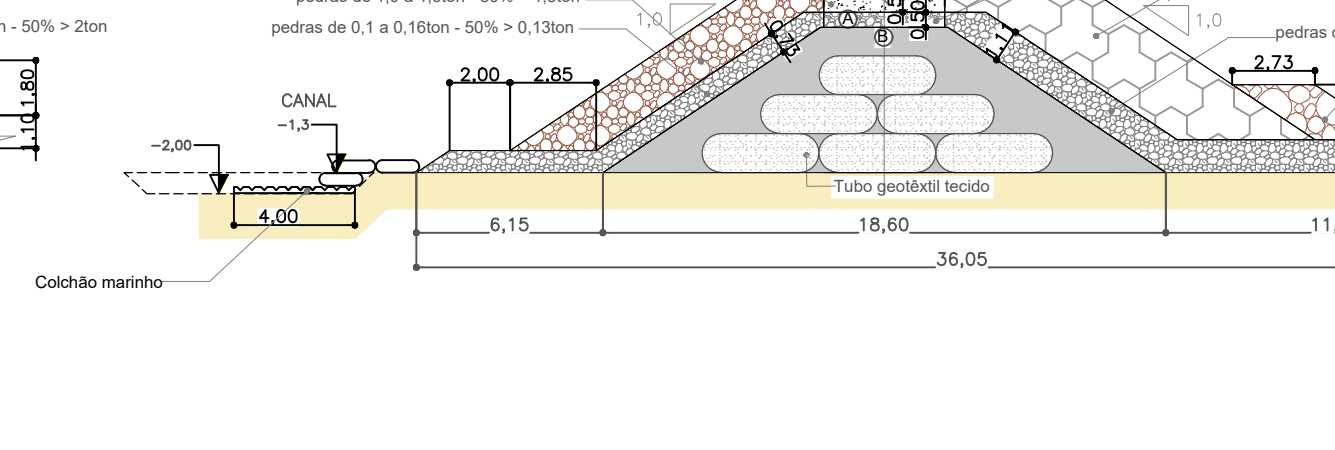
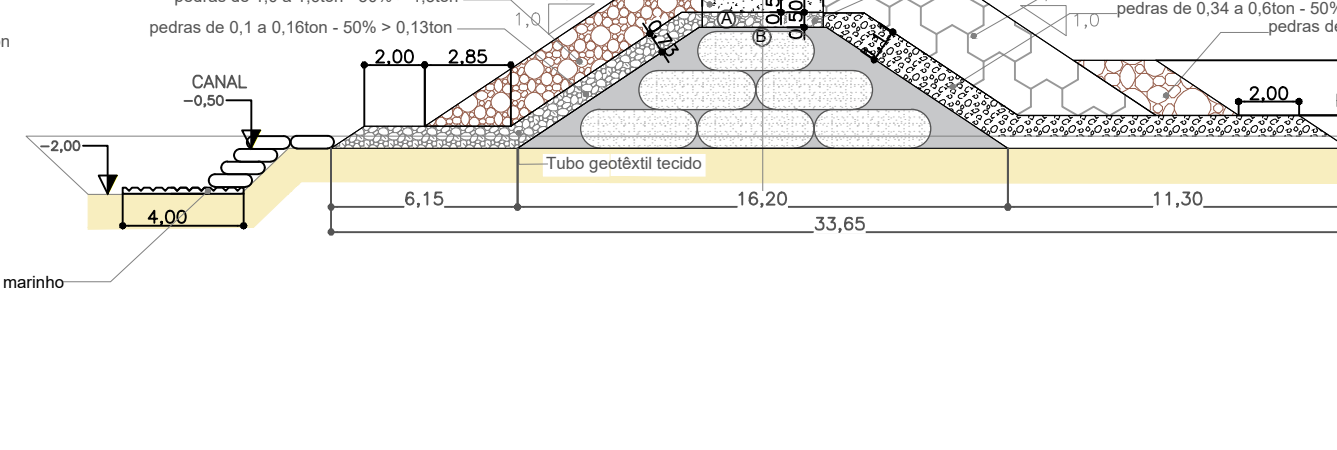
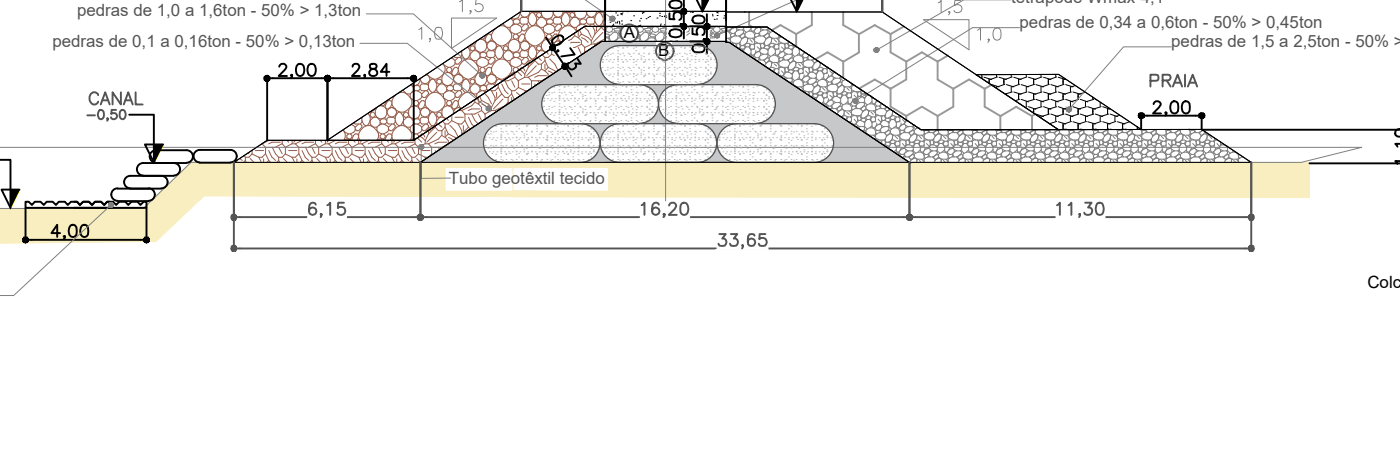
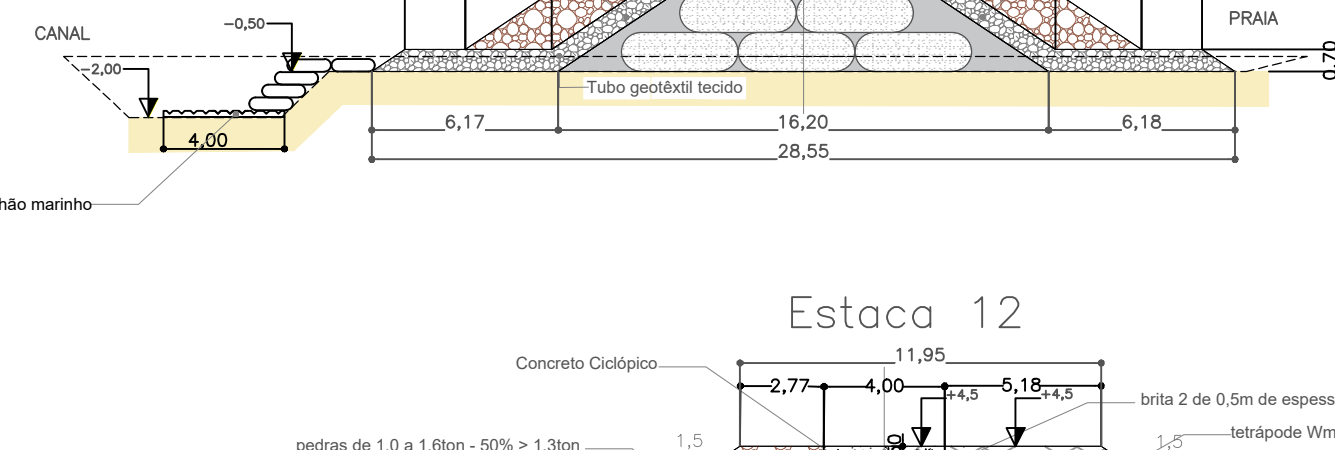
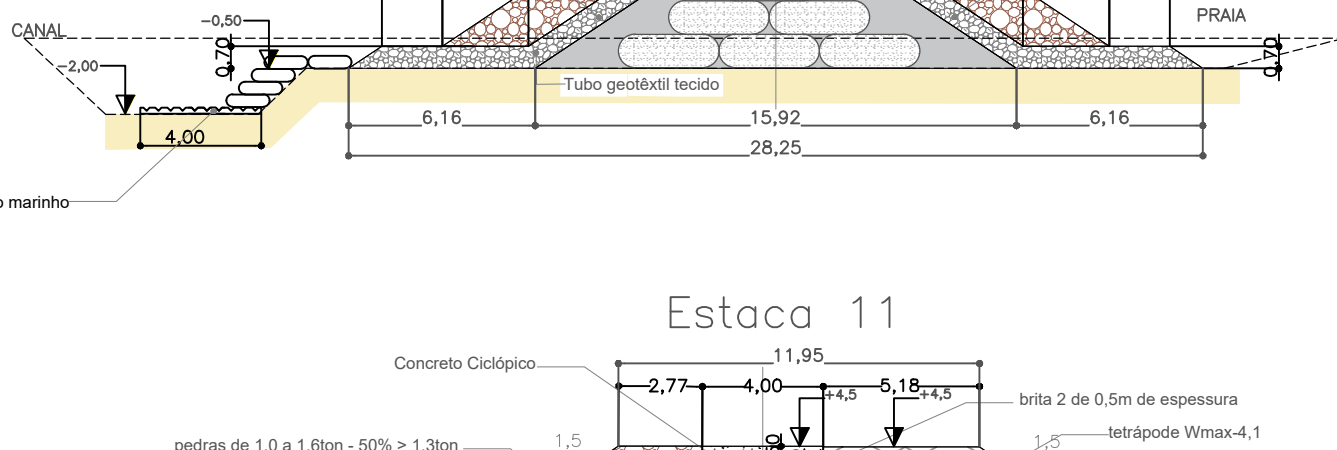
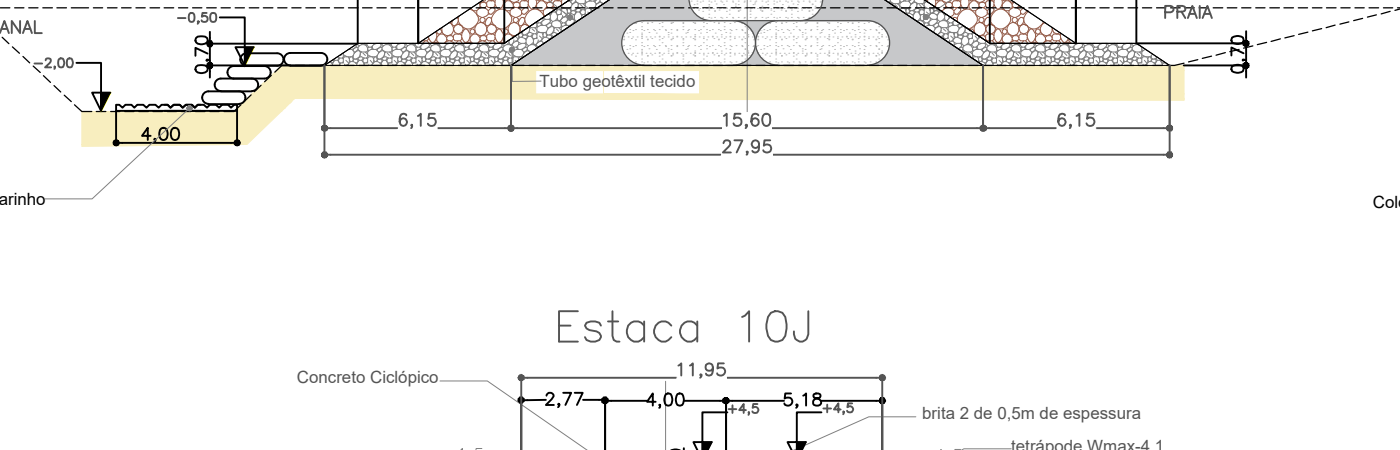
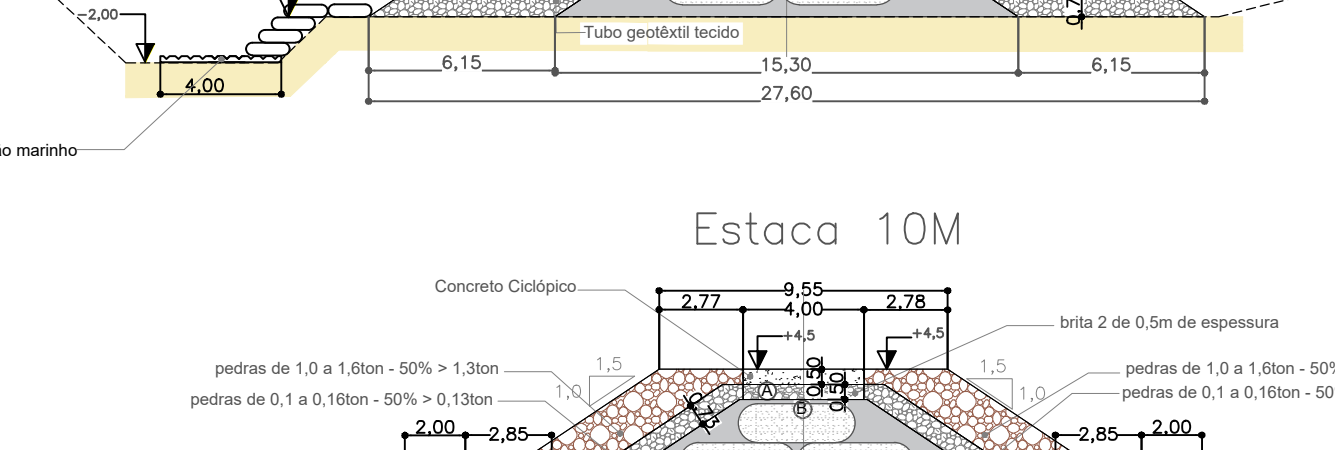
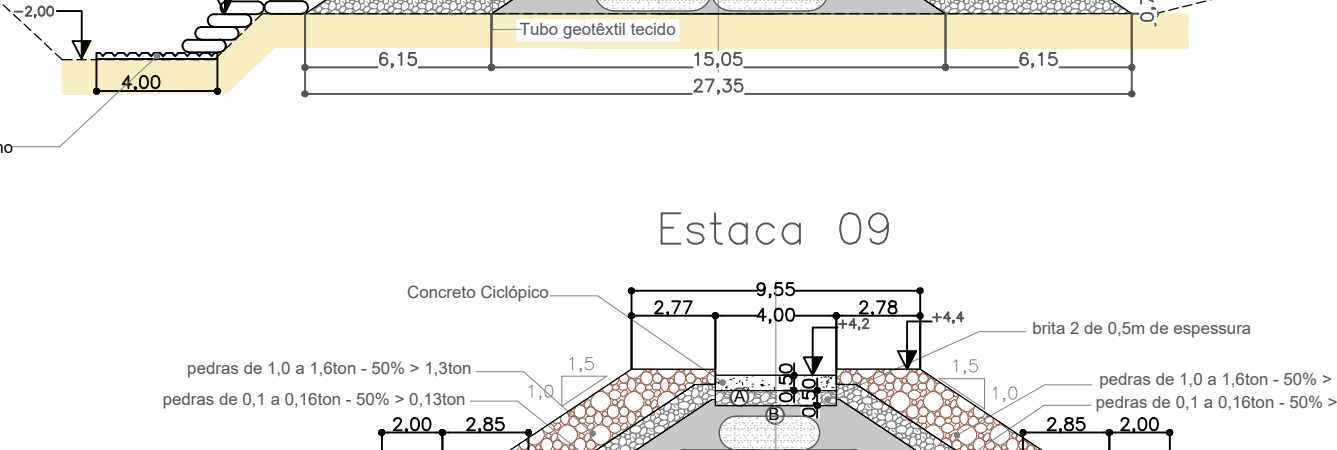
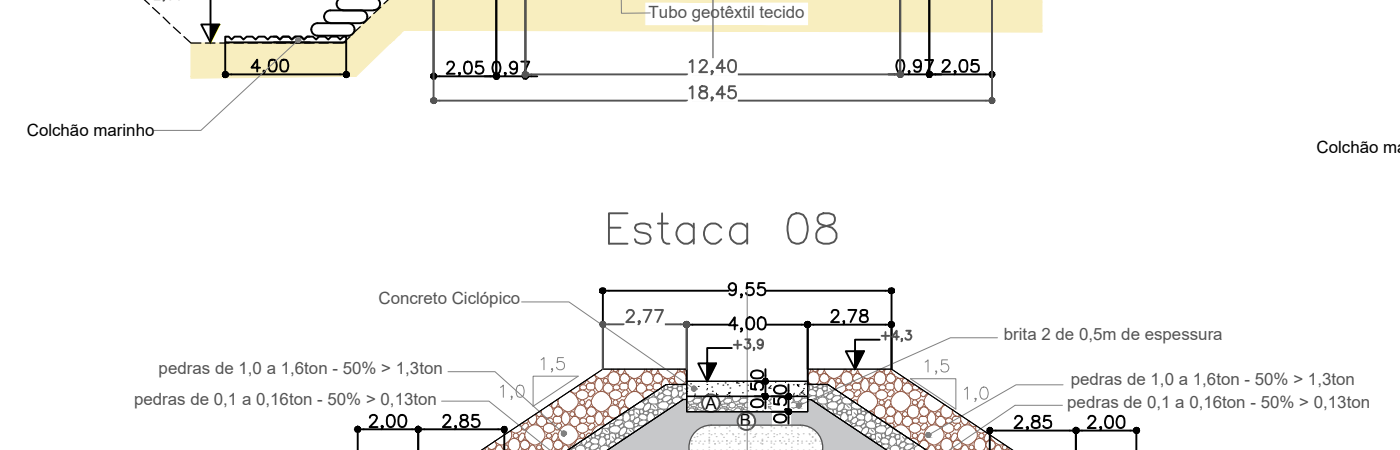
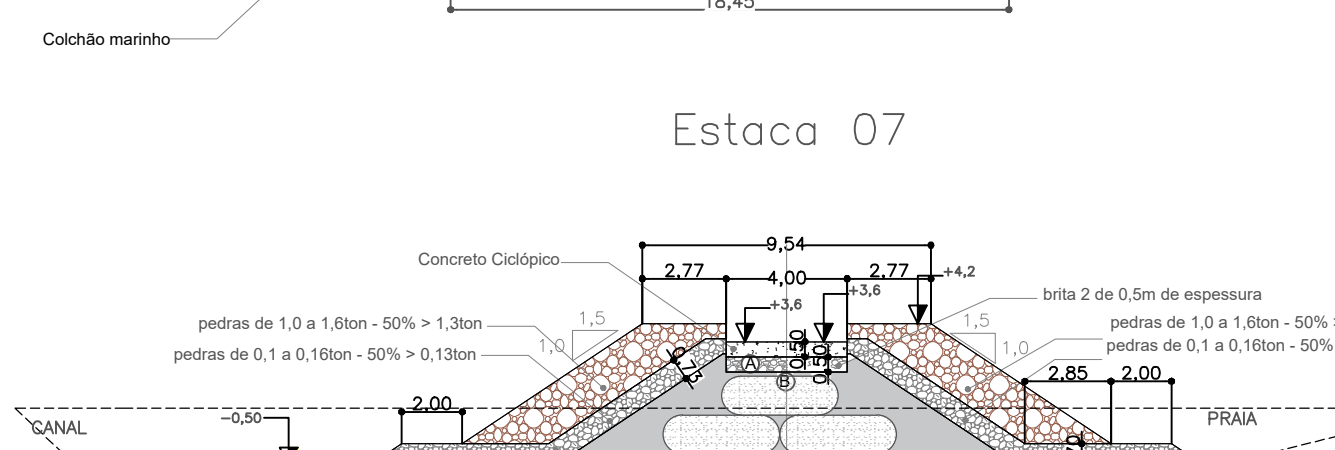
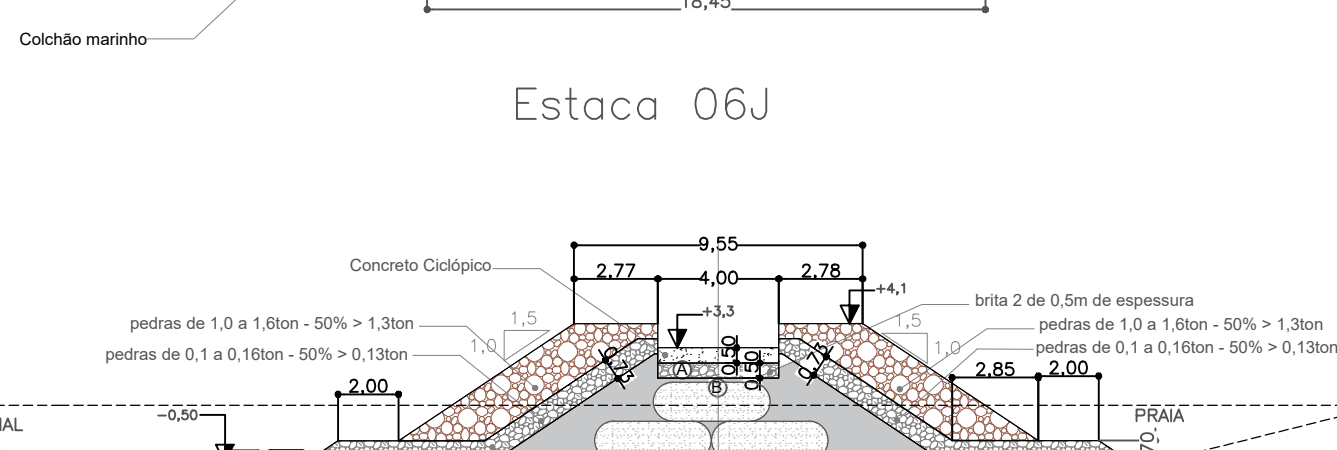
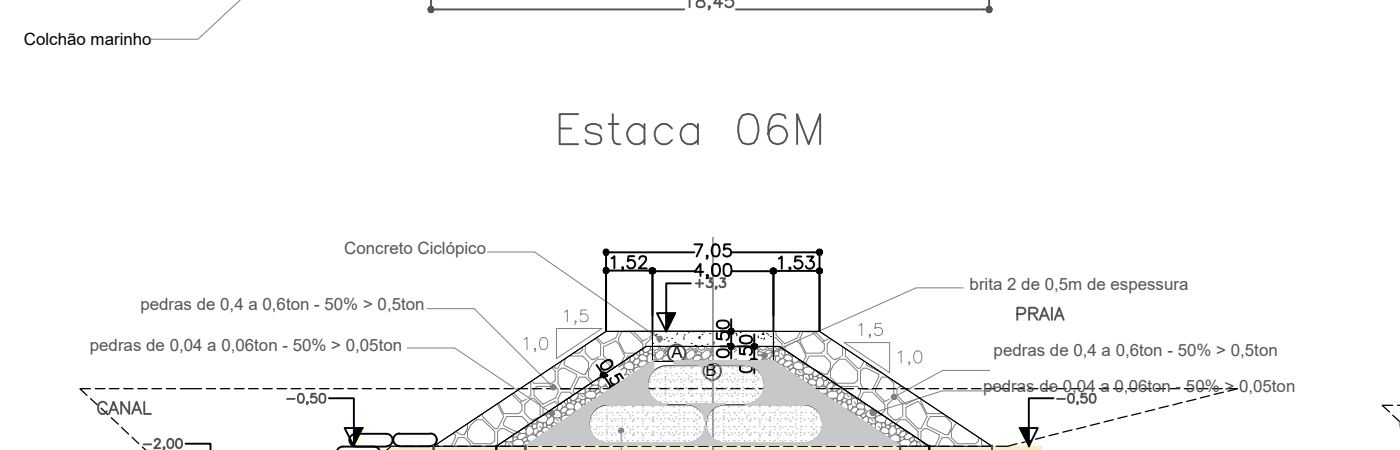
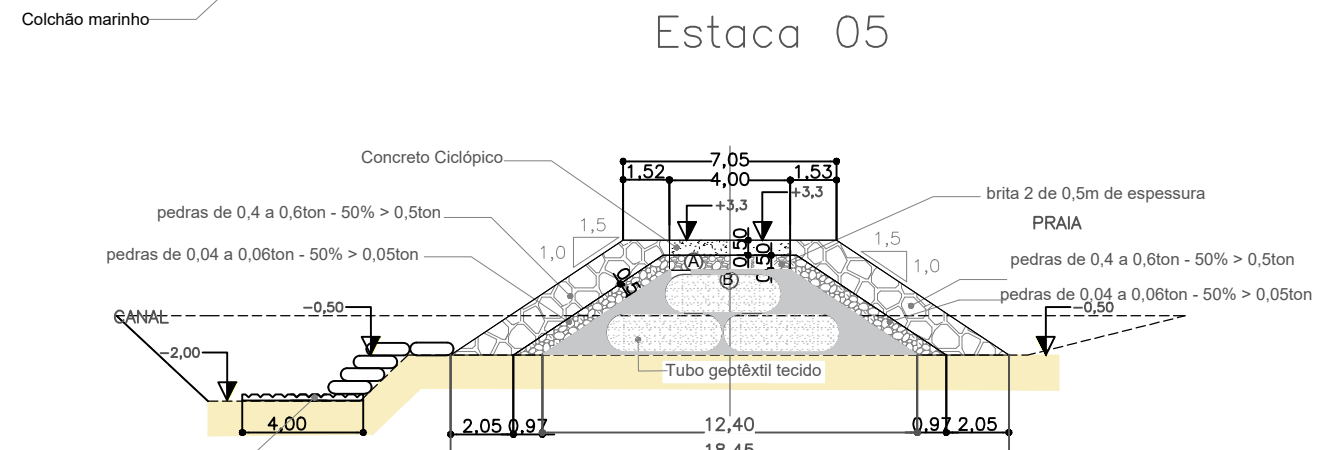
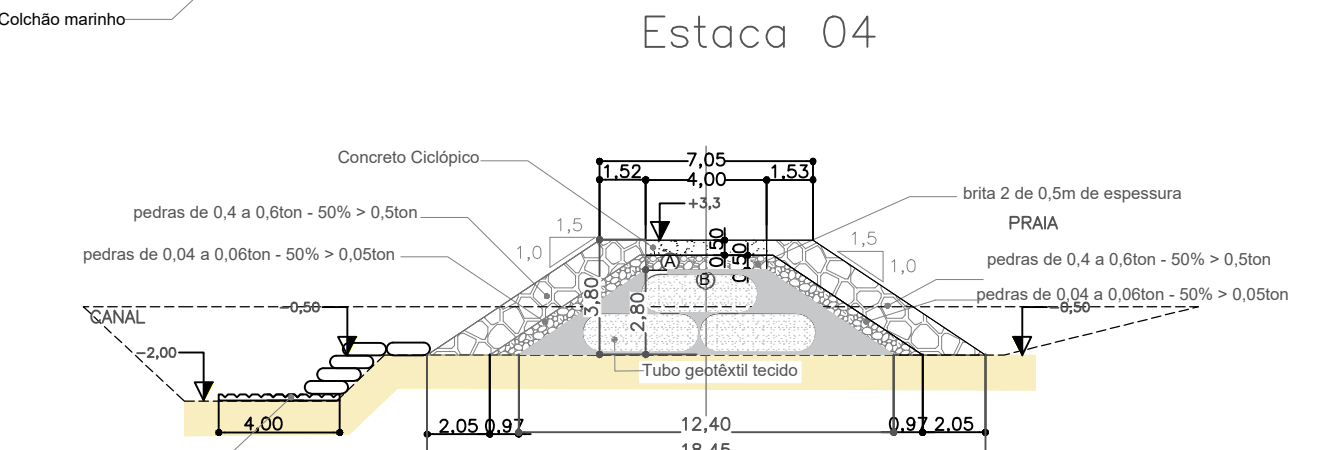
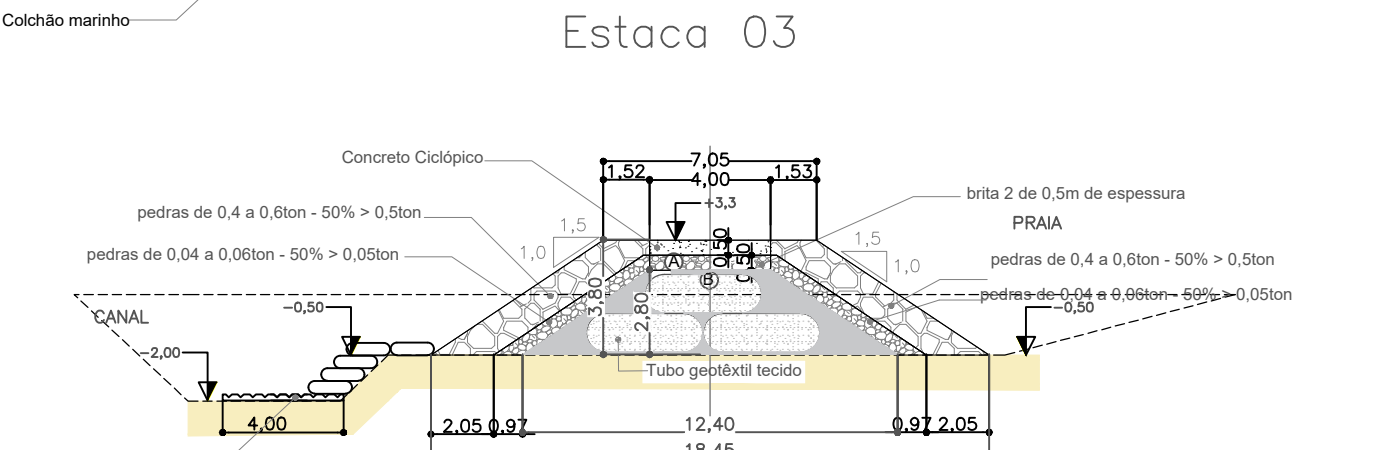
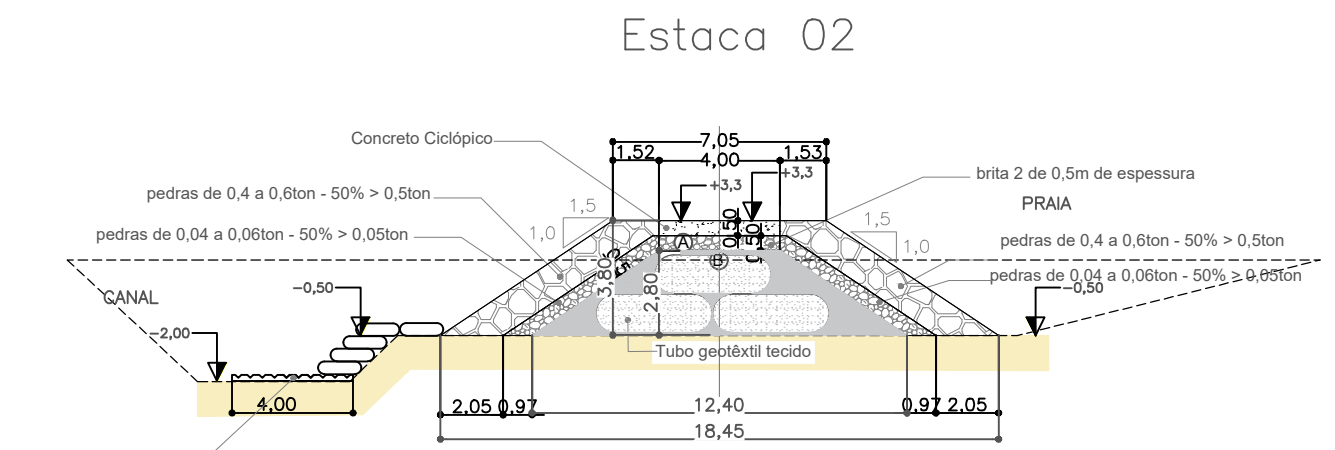
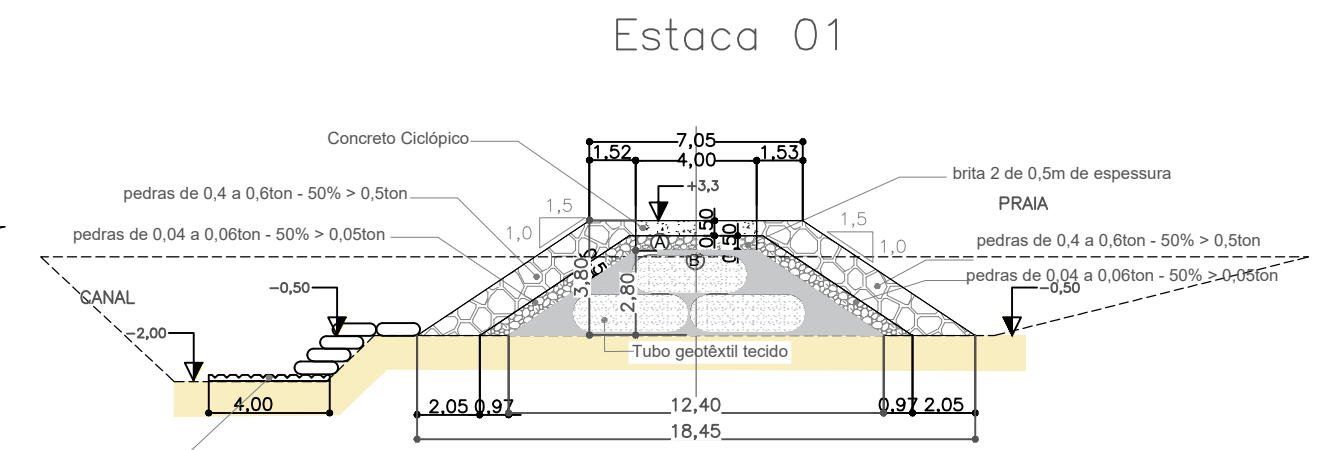


SEÇÕES TRANSVERSAIS GUIA-CORRENTE RIO BREJATUBA SUL - PRAIA CENTRAL
ESCALA 1:250

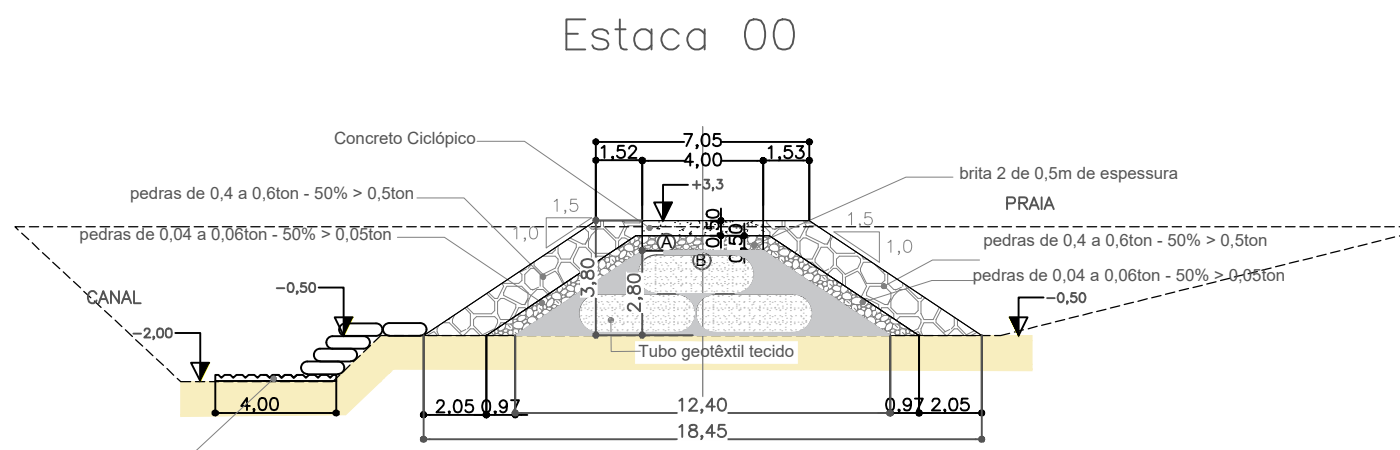

LEGENDA

----- LINHA DE CORTE DO PERFIL NATURAL DO TERRENO

PEDRAS DE ENROCAMENTO 0,04 A 0,06 TON.

PEDRAS DE ENROCAMENTO 0,08 A 0,13 TON.

PEDRAS DE ENROCAMENTO DE 0,1 A 0,16 TON.

PEDRAS DE ENROCAMENTO DE 0,34 A 0,6 TON.

PEDRAS DE ENROCAMENTO 0,4 A 0,6 TON.

PEDRAS DE ENROCAMENTO 0,9 A 1,3 TON.

PEDRAS DE ENROCAMENTO 1,0 A 1,6 TON.

PEDRAS DE ENROCAMENTO 1,5 A 2,5 TON.

TETRÁPODES

BRITA 2 DE 0,5M DE ESPESSURA

CONCRETO CICLÓPICO

TUBO GEOTÊXTEL TECIDO

PREENCHIMENTO DA ESTRUTURA*

AREIA

M MONTANTE

J JUSANTE

*Os tubos geotêxteis de preenchimento do núcleo das estruturas foram dimensionados e quantificados em nível de Anteprojeto, devendo ser detalhados e confirmados em Projeto Executivo. O volume do interstício entre os tubos geotêxteis e a carapaça foi remunerado considerando preenchimento com areia, conforme planilha orçamentária e documentos complementares. As seções transversais apresentadas são genéricas e estão sujeitas a alterações conforme estratégias executivas a serem estabelecidas pela empresa executora contratada, conforme Lei de Licitações nº 14.133/2021.



- NOTAS**
- 1 - Levantamento topobatimétrico realizado dia 23/02/2024 a 28/02/2024;
 - 2 - Levantamento batimétrico realizado dia 02/03/2024 a 11/03/2024;
 - 3 - Meridiano Central: 51° W;
 - 4 - Datum Vertical: Nível Médio dos Mares (NMM), Imbituba-SC;
 - 5 - Os contornos e os limites da planta são aproximados e servem como referencial gráfico para localização;
 - 6 - Sistema de referência: SIRGAS 2000 - UTM 22S.

HISTÓRICO DE REVISÕES			DATA
Nº DA REVISÃO	DESCRIÇÃO	RESPONSÁVEL	

LOGO E DADOS DA CONTRATADA

 **UNIVERSIDADE LIVRE DO MEIO AMBIENTE**
R. Comendador Macedo, 613 - Centro, Curitiba / PR
CEP: 80.060-000

UNILIVRE

 **PREFEITURA MUNICIPAL DE GUARATUBA**
Av. Dr. João Cândido, 380 - Centro, Guaratuba / PR
CEP: 83.280-000

OBRA/ENDEREÇO
ANTEPROJETO DE RECUPERAÇÃO DA ORLA DE GUARATUBA
Orlas de Praia Central, Caleiras e Prainha - Município de Guaratuba (PR)

CONTEÚDO DA PRANCHA
SEÇÕES GUIA-CORRENTE RIO BREJATUBA SUL - PRAIA CENTRAL

PROPRIETÁRIO: PREFEITURA MUNICIPAL DE GUARATUBA
RESPONSÁVEL TÉCNICO: PROF. DR. EDUARDO RATTON
CREA/PR: 7875/D ART: 1720245933260

COLABORADORES	Nº DO PROCESSO XX.XXX.XXX-X DESENHO EQUIPE UNILIVRE ARQUIVO HEADLAND PRAIA CENTRAL	ESCALA 1: 250 DATA 27/10/2025	PRANCHA 8/24
---------------	---	--	------------------------