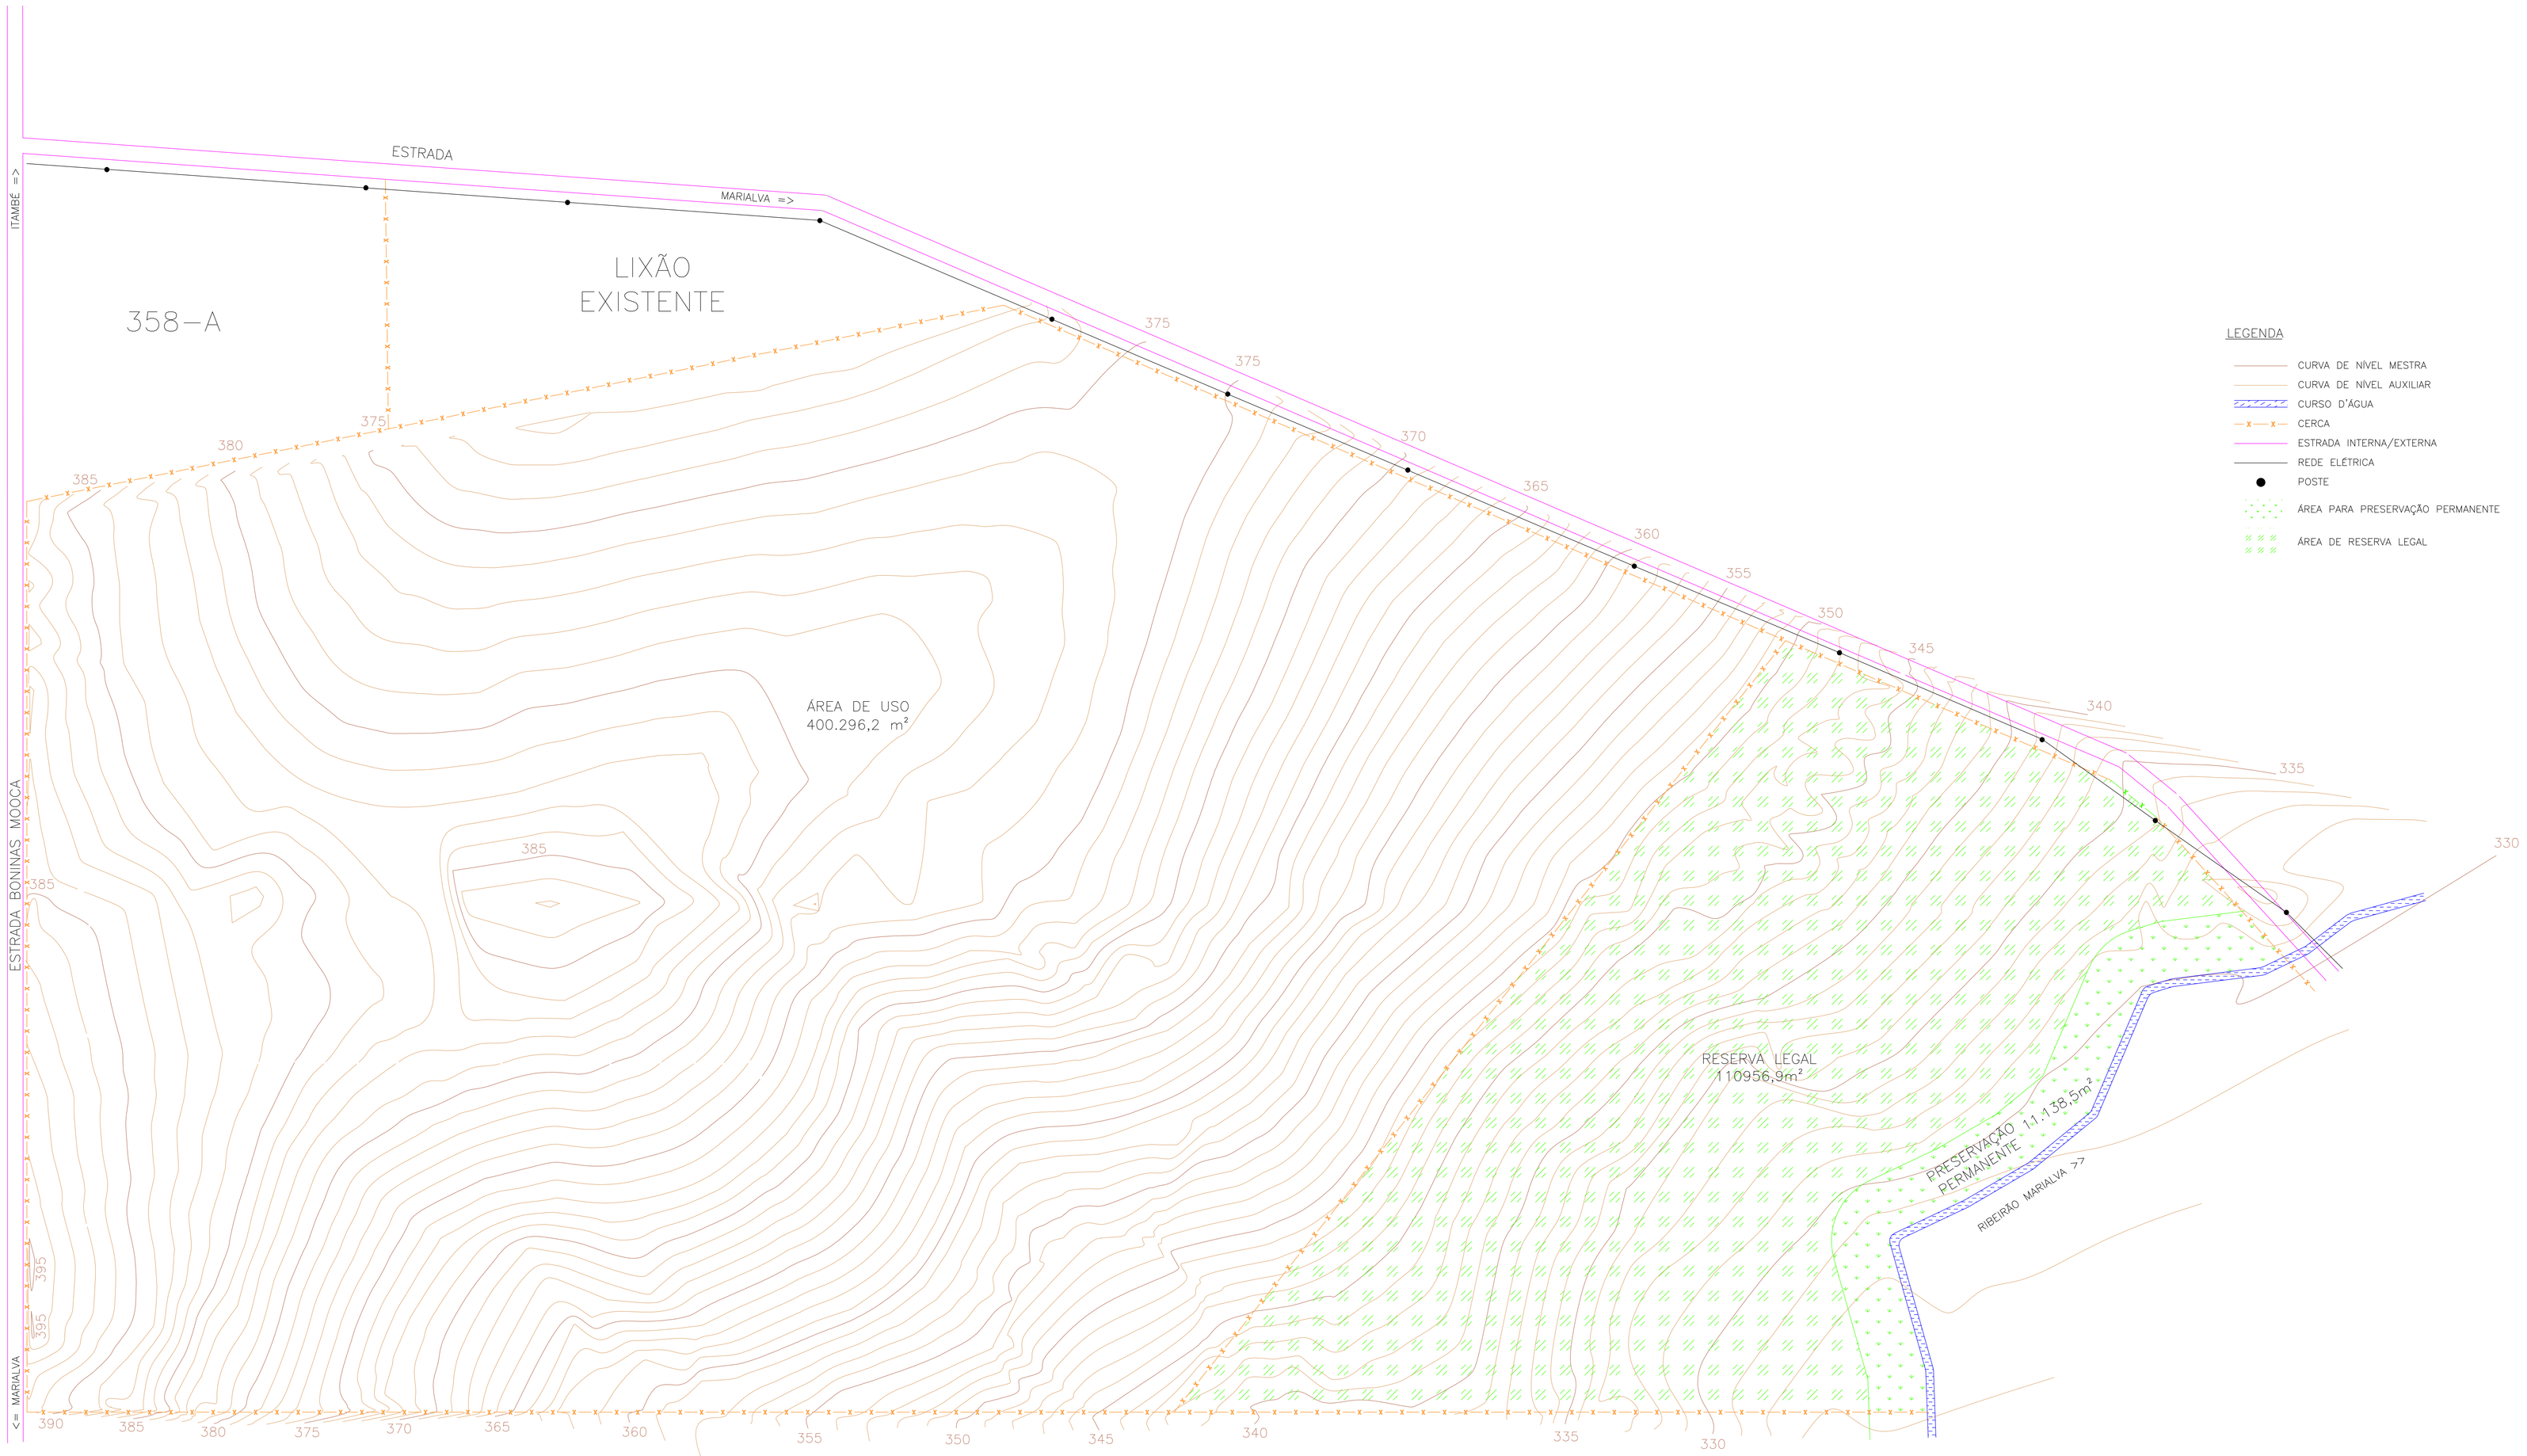


1 ÁREAS
Escala: 1:1250

ESCALA GRÁFICA:

ESC 1:1250 — 0 10 25 50 75 100 125m

DATA	DESCRIÇÃO	REVISÃO	APROVAÇÃO
15/02/10	EMISSÃO INICIAL	0A	O.J.M.

errana ENGENHARIA LTDA

RUA OTTOKAR DOERFFEL, 889 CEP: 89203–001
JOINVILLE – SC – FONE/FAX (47) 3438 0006
www.serranaengenharia.com.br

RESPONSÁVEIS TÉCNICOS:
ENG° OMAR JOSÉ MANNRICH CREA/SC 015.966–0
ENG° MARCO ANDRÉ SAVI CREA/SC 066.407–3

OBRA: ATERRO SANITÁRIO DE ITAMBÉ
ESTRADA BONINAS MOOCA, S/N, ITAMBÉ – PR

PROPRIETÁRIO: SERRANA ENGENHARIA LTDA.

PROJETO: ATERRO SANITÁRIO

PRANCHA: 01

DESCRIÇÃO: LIMITAÇÃO DE ÁREAS SITUAÇÃO

Nº PRANCHAS: 04

ESC: 1:1250

DATA: 15/02/2010

PROJETO: DANIEL C. DIAS

ARQUIVO: SR–ITB–01–0010

PROJEÇÃO:

ESTE DESENHO É DE PROPRIEDADE DA SERRANA ENGENHARIA LTDA.
É PROIBIDA A REPRODUÇÃO TOTAL OU PARCIAL DESTE PROJETO SEM A AUTORIZAÇÃO PRÉVIA DA EMPRESA PROJETISTA
LEI Nº 9610– (19 DE FEVEREIRO DE 1998), ARTIGO 7º – INCISO X

CONTRATANTE:

RESPONSÁVEL TÉCNICO PROJETO:

RESPONSÁVEL TÉCNICO EXECUÇÃO: