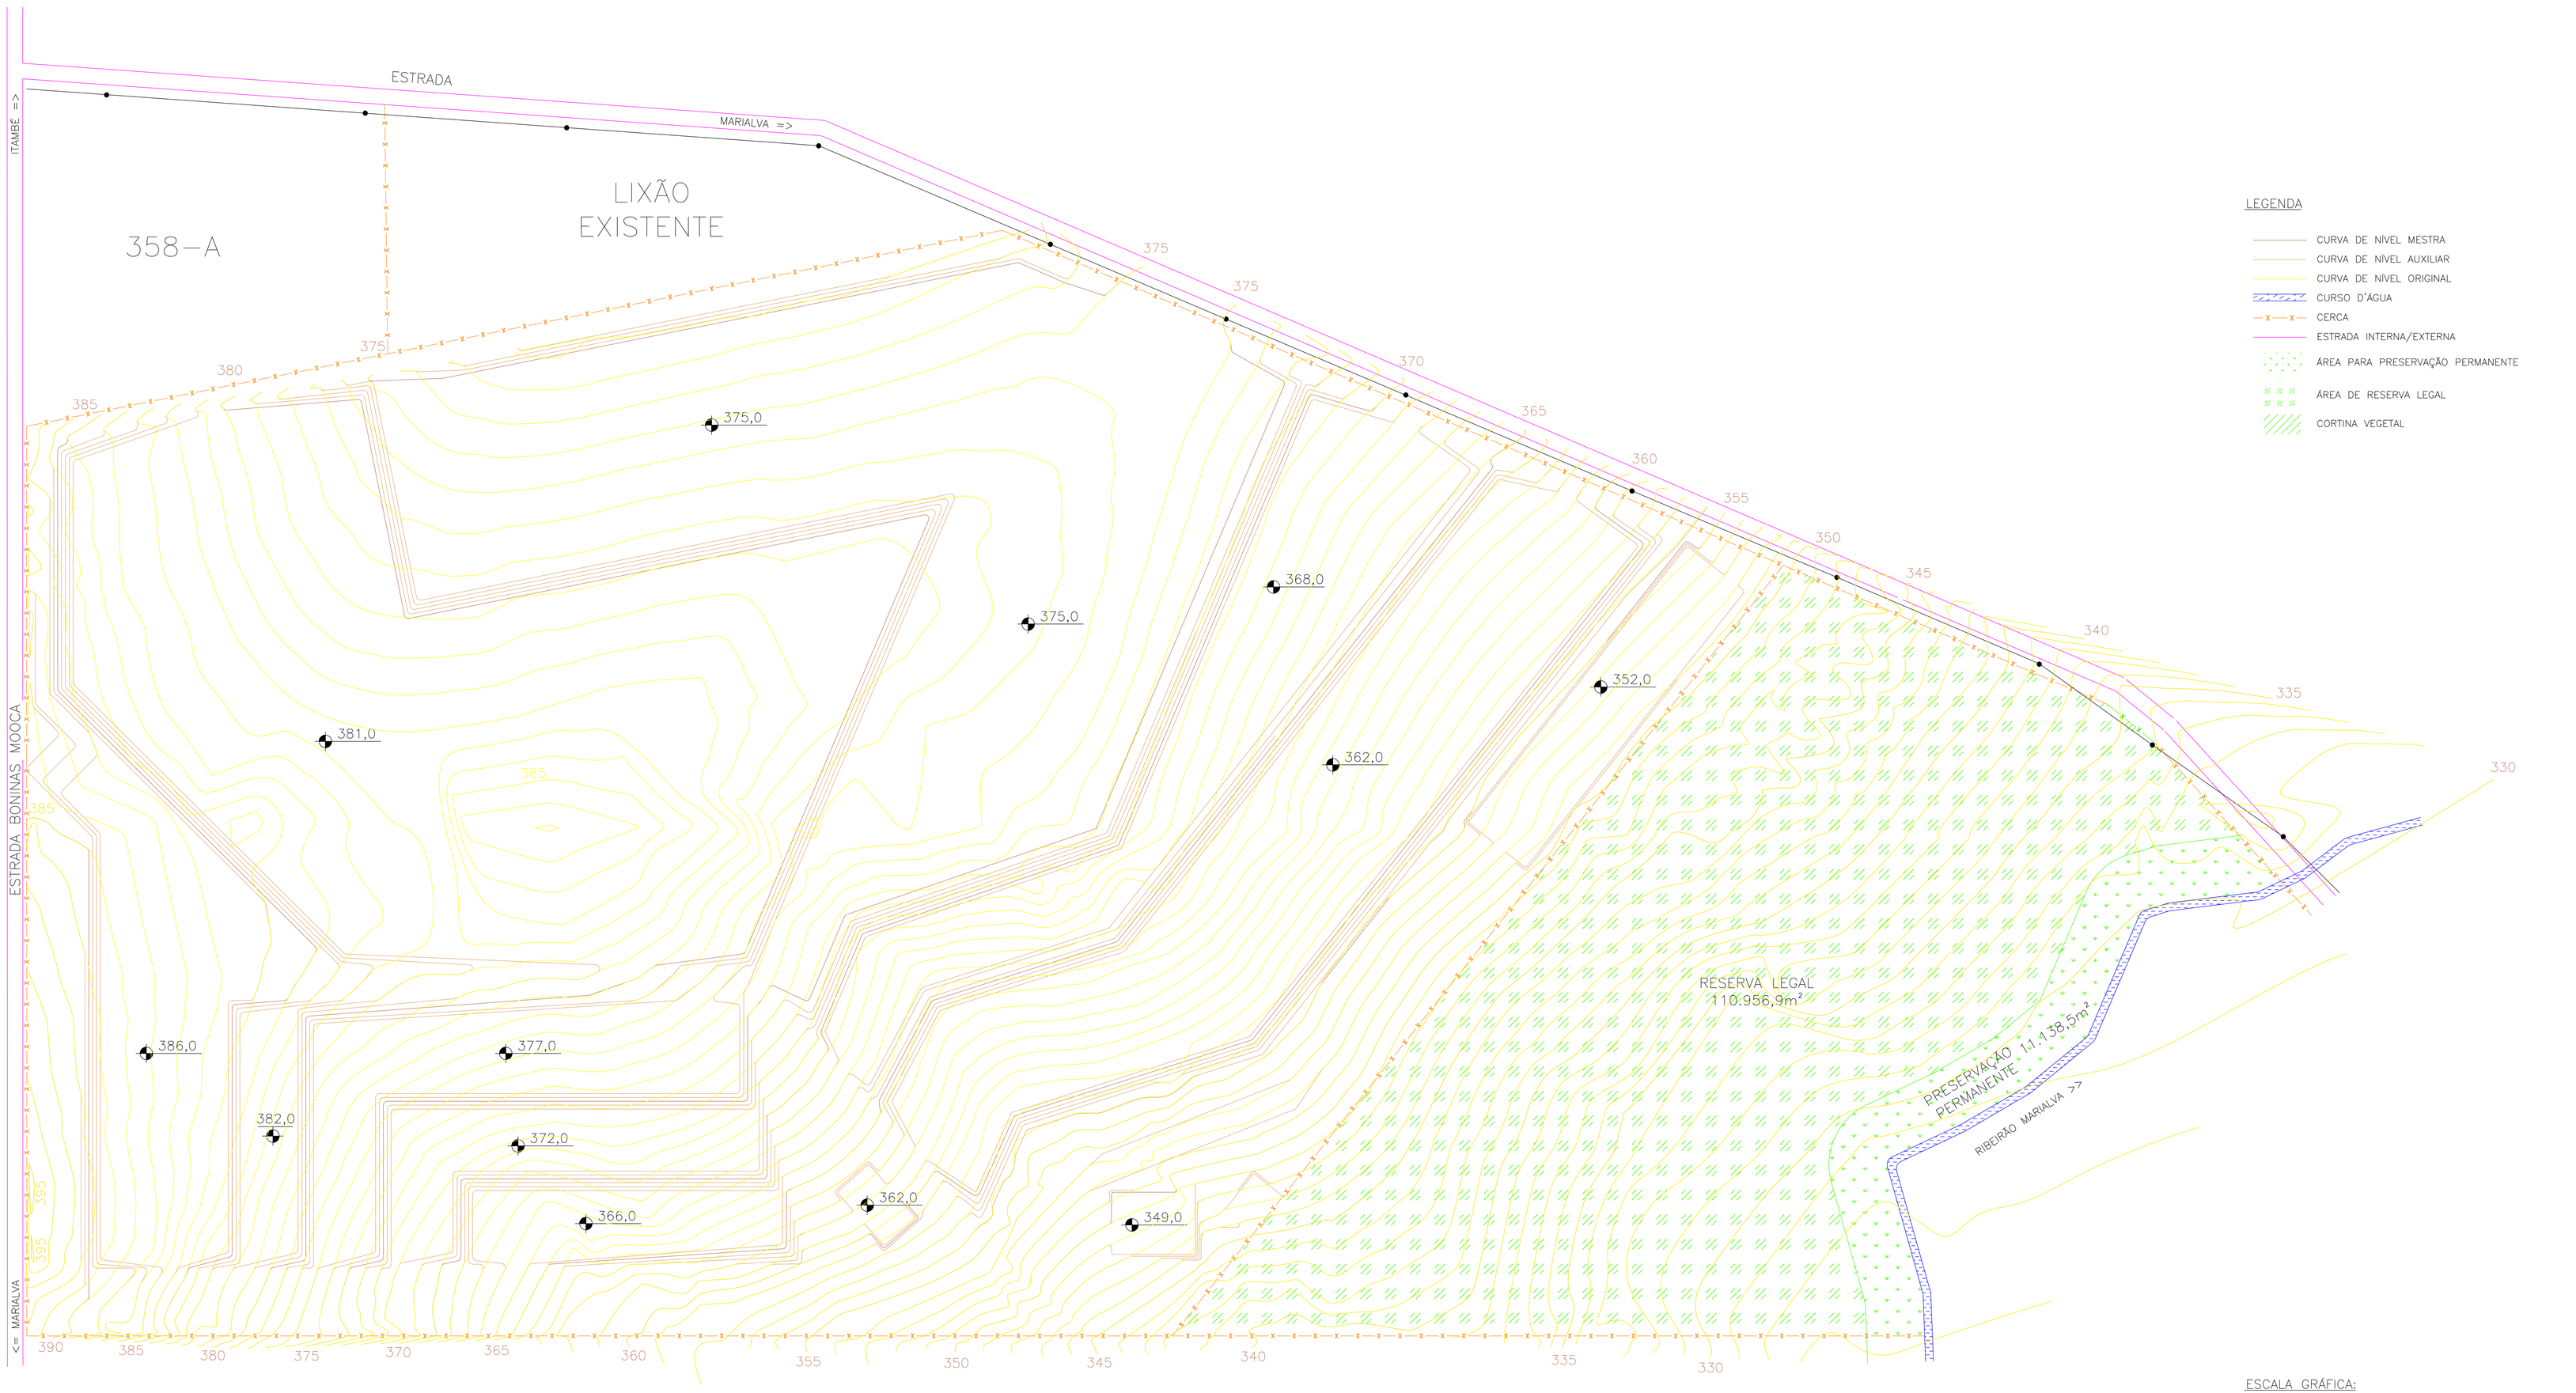


LEGENDA

- CURVA DE NÍVEL MESTRA
- CURVA DE NÍVEL AUXILIAR
- CURVA DE NÍVEL ORIGINAL
- CURSO D'ÁGUA
- CERCA
- ESTRADA INTERNA/EXTERNA
- ÁREA PARA PRESERVAÇÃO PERMANENTE
- ÁREA DE RESERVA LEGAL
- CORTINA VEGETAL

ESCALA GRÁFICA:

ESC 1:1250 — 0 10 25 50 75 100 125m

1 TERRAPLANAGEM

Escala: 1:1250

DATA	DESCRIÇÃO	REVISÃO	APROVAÇÃO
15/02/10	EMISSÃO INICIAL	0A	O.J.M.

Serrana Engenharia Ltda.

RUA OTTOKAR DOERFFEL, 889 CEP: 89203-001
JOINVILLE - SC - FONE/FAX (47) 3438 0036
www.serranaengenharia.com.br

RESPONSÁVEL TÉCNICO:
ENG° OSNIR JOSÉ MANNRICH CREA/SC 015.966-0
ENG° MÁRCIO ANDRÉ SAHI CREA/SC 064.407-3

OBRA: ATERRO SANITÁRIO DE ITAMBÉ
ESTRADA BONINAS MOOCA, S/N, ITAMBÉ – PR

PROPRIETÁRIO: SERRANA ENGENHARIA LTDA.

PROJETO: ATERRO SANITÁRIO

FRANCHA 02

DESCRIÇÃO: TERRAPLANAGEM

Nº PRANCHA 04

ESTE DESENHO É DE PROPRIEDADE DA SERRANA ENGENHARIA LTDA.
É PROIBIDA A REPRODUÇÃO TOTAL OU PARCIAL DESTE PROJETO SEM A AUTORIZAÇÃO PRÉVIA DA EMPRESA PROJETISTA.
LEI Nº 9610 - (19 DE FEVEREIRO DE 1989), ARTIGO 7º – INCISO X

ESC: 1:1250 | DATA: 15/02/2010 | PROJEÇÃO

PROJETO: DANIEL C. DIAS

ARQUIVO: SR-ITB-01-0020

CONTRATANTE:

RESPONSÁVEL TÉCNICO PROJETO:

RESPONSÁVEL TÉCNICO EXECUÇÃO: