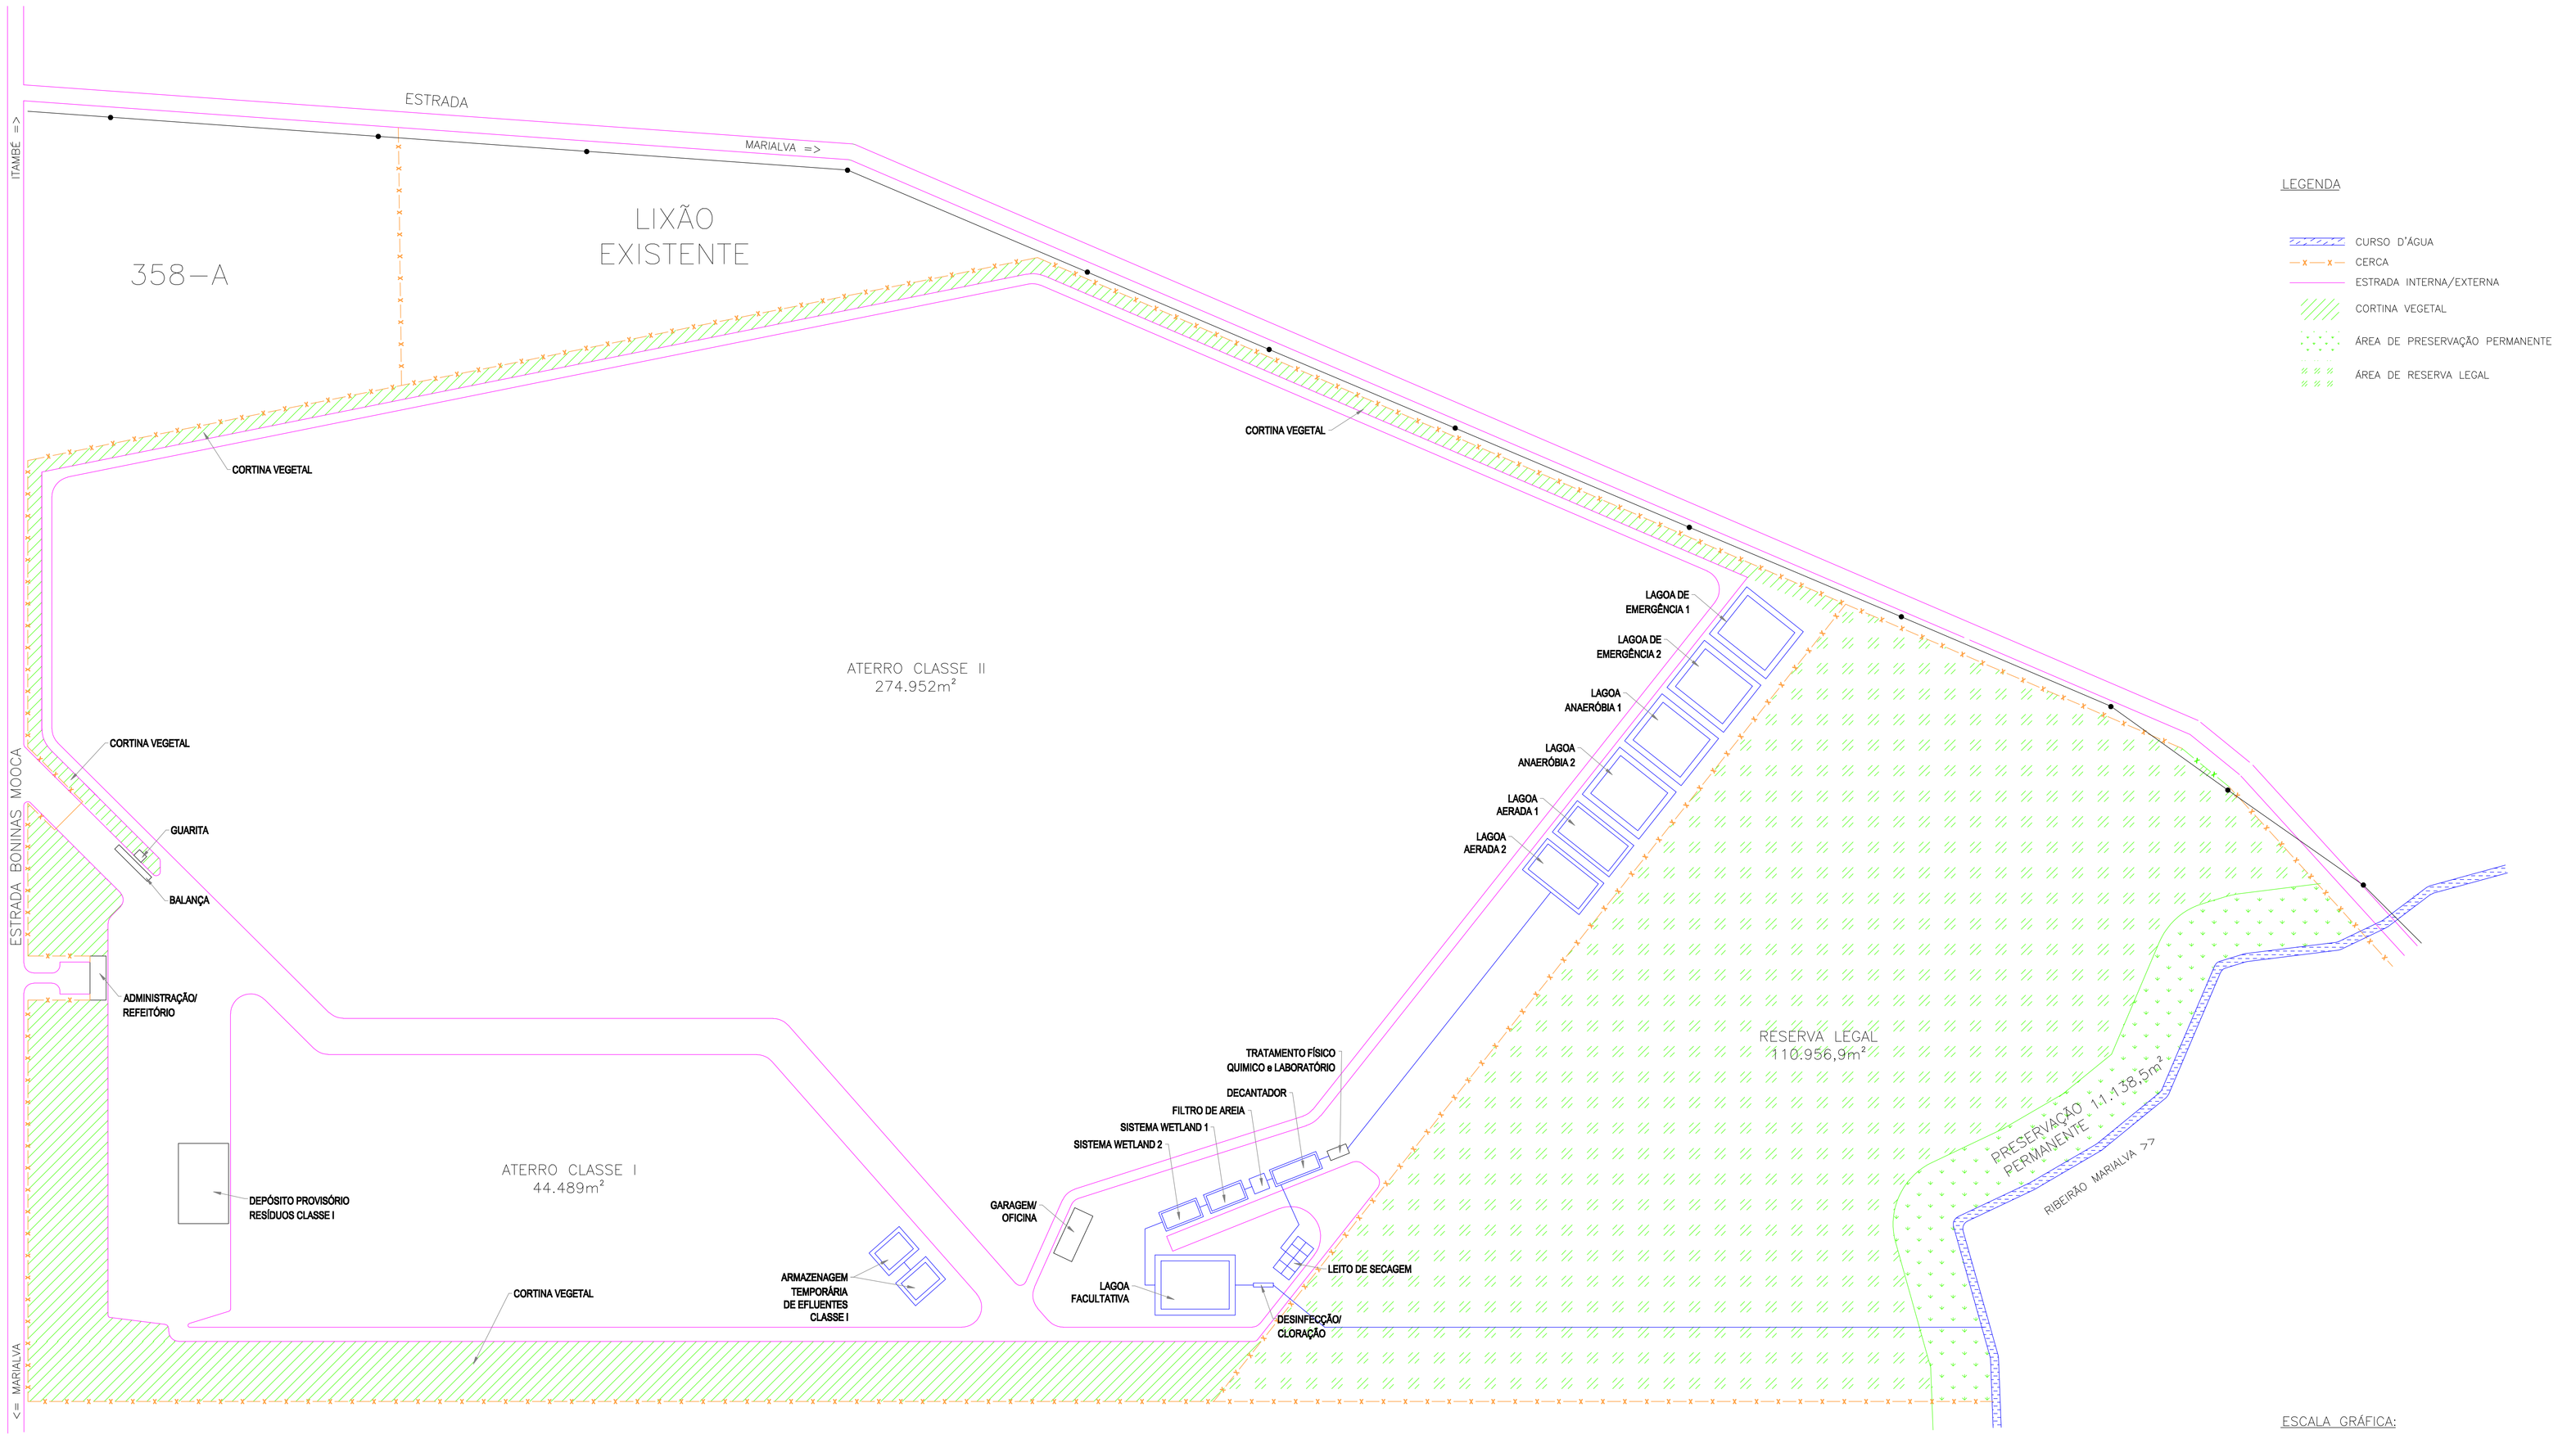


LEGENDA

- CURSO D'ÁGUA
- CERCA
- ESTRADA INTERNA/EXTERNA
- CORTINA VEGETAL
- ÁREA DE PRESERVAÇÃO PERMANENTE
- ÁREA DE RESERVA LEGAL

ESCALA GRÁFICA:

0 10 25 50 75 100 125m

ESC 1:1250

1 LAYOUT
Escala: 1:1250

DATA	DESCRIÇÃO	REVISÃO	APROVAÇÃO
15/02/10	EMISSÃO INICIAL	OA	O.J.M.

errana ENGENHARIA LTDA
RUA OTTOKAR DOERFFEL, 889 CEP. 89203–001
JOINVILLE – SC – FONE/FAX (47) 3438 0036
www.serranaengenharia.com.br

OBRA: ATERRO SANITÁRIO DE ITAMBÉ
ESTRADA BONINAS MOOCA, S/N, ITAMBÉ – PR

PROPRIETÁRIO: SERRANA ENGENHARIA LTDA.

PROJETO: ATERRO SANITÁRIO

PRANCHA: 03

RESPONSÁVEL TÉCNICO:
ENG° ODAIR JOSÉ MANARICH CREA/SC 015.966–0
ENG° MARCIO ANDRÉ SAHI CREA/SC 064.407–3

DESCRIÇÃO: LAYOUT– PLANTA

Nº PRANCHAS: 04

ESTE DESENHO É DE PROPRIEDADE DA SERRANA ENGENHARIA LTDA. E PROÍBE A REPRODUÇÃO TOTAL OU PARCIAL DESTE PROJETO SEM A AUTORIZAÇÃO PRÉVIA DA EMPRESA PROJETISTA. LEI Nº 9610– (19 DE FEVEREIRO DE 1989), ARTIGO 7º – INCISO X

ESC: 1:1250
DATA: 15/02/2010
PROJETO: SR–ITB–01–0030
REVISÃO: 04

PROJETO: DANIEL C. DIAS

CONTRATANTE:

RESPONSAVEL TÉCNICO PROJETO:

RESPONSAVEL TÉCNICO EXECUÇÃO: