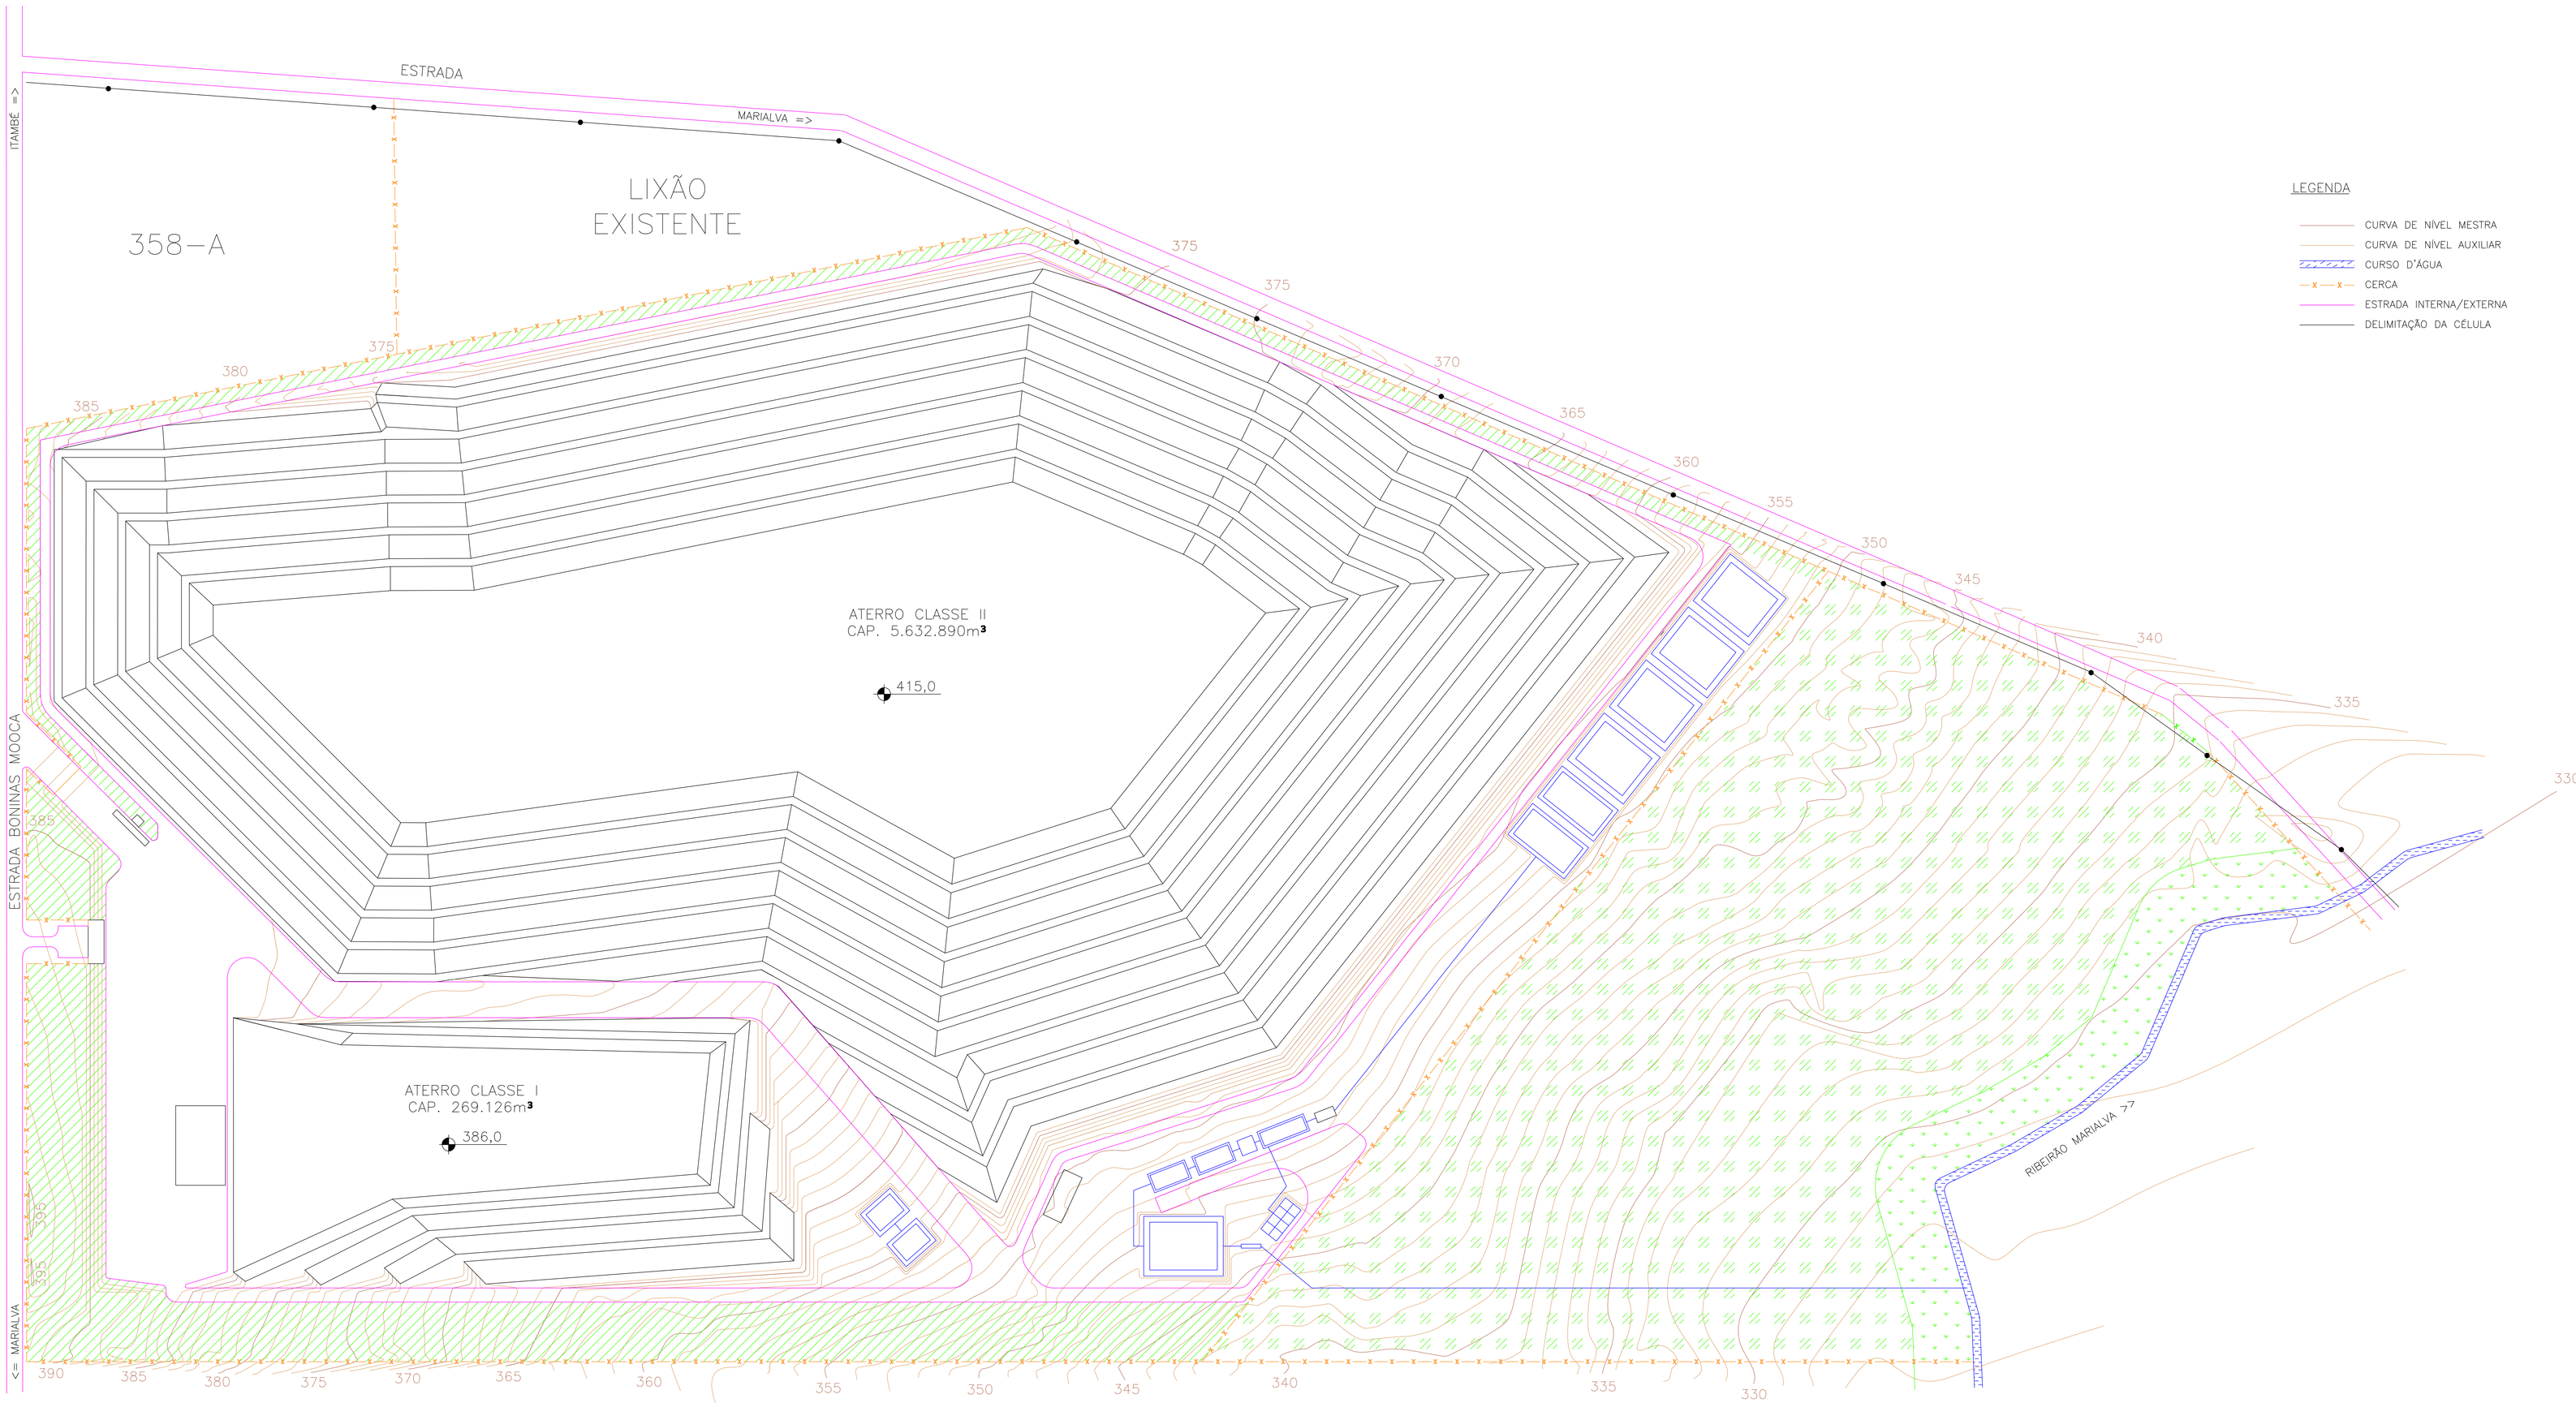


LEGENDA

- CURVA DE NÍVEL MESTRA
- CURVA DE NÍVEL AUXILIAR
- CURSO D'ÁGUA
- CERCA
- ESTRADA INTERNA/EXTERNA
- DELIMITAÇÃO DA CÉLULA

1 CÉLULAS TOPO

Escala: 1:1250

ESCALA GRÁFICA:

ESC 1:1250 — 0 10 25 50 75 100 125m

DATA	DESCRIÇÃO	REVISÃO	APROVAÇÃO
15/02/10	EMISSÃO INICIAL	0A	O.J.M.

SERRANA ENGENHARIA LTDA.
RUA OTTOKAR DOERFFEL, 880 CEP: 89203-001
JOINVILLE – SC – FONE/FAX (47) 3438 0036
www.serranaengenharia.com.br

RESPONSÁVEIS TÉCNICOS:
ENG° OSMAR JOSÉ MANNRICH CREA/SC 015.968-0
ENG° MARCIO ANDRÉ SAVI CREA/SC 044.407-3

OBRA: ATERRO SANITÁRIO DE ITAMBÉ
ESTRADA BONINAS MOOCA, S/N, ITAMBÉ – PR

PROPRIETÁRIO: SERRANA ENGENHARIA LTDA.

PROJETO: ATERRO SANITÁRIO

DESCRIÇÃO: TOPO DAS CELULAS

PRANCHA 04 — N. PRANCHA 04

ESC. 1:1250 — DATA: 15/02/2010 — PROJEÇÃO

PROJETO: DANIEL C. DAS — DESENHO: SR-TB-01-0030

ESTE DESENHO É DE PROPRIEDADE DA SERRANA ENGENHARIA LTDA.
É PROIBIDA A REPRODUÇÃO TOTAL OU PARCIAL DESTE PROJETO SEM A AUTORIZAÇÃO PRÉVIA DA EMPRESA PROJETISTA.
LEI Nº 9610– (19 DE FEVEREIRO, DE 1989), ARTIGO 7º – INCISO X

CONTRATANTE:

RESPONSAVEL TÉCNICO PROJETO:

RESPONSAVEL TÉCNICO EXECUÇÃO: