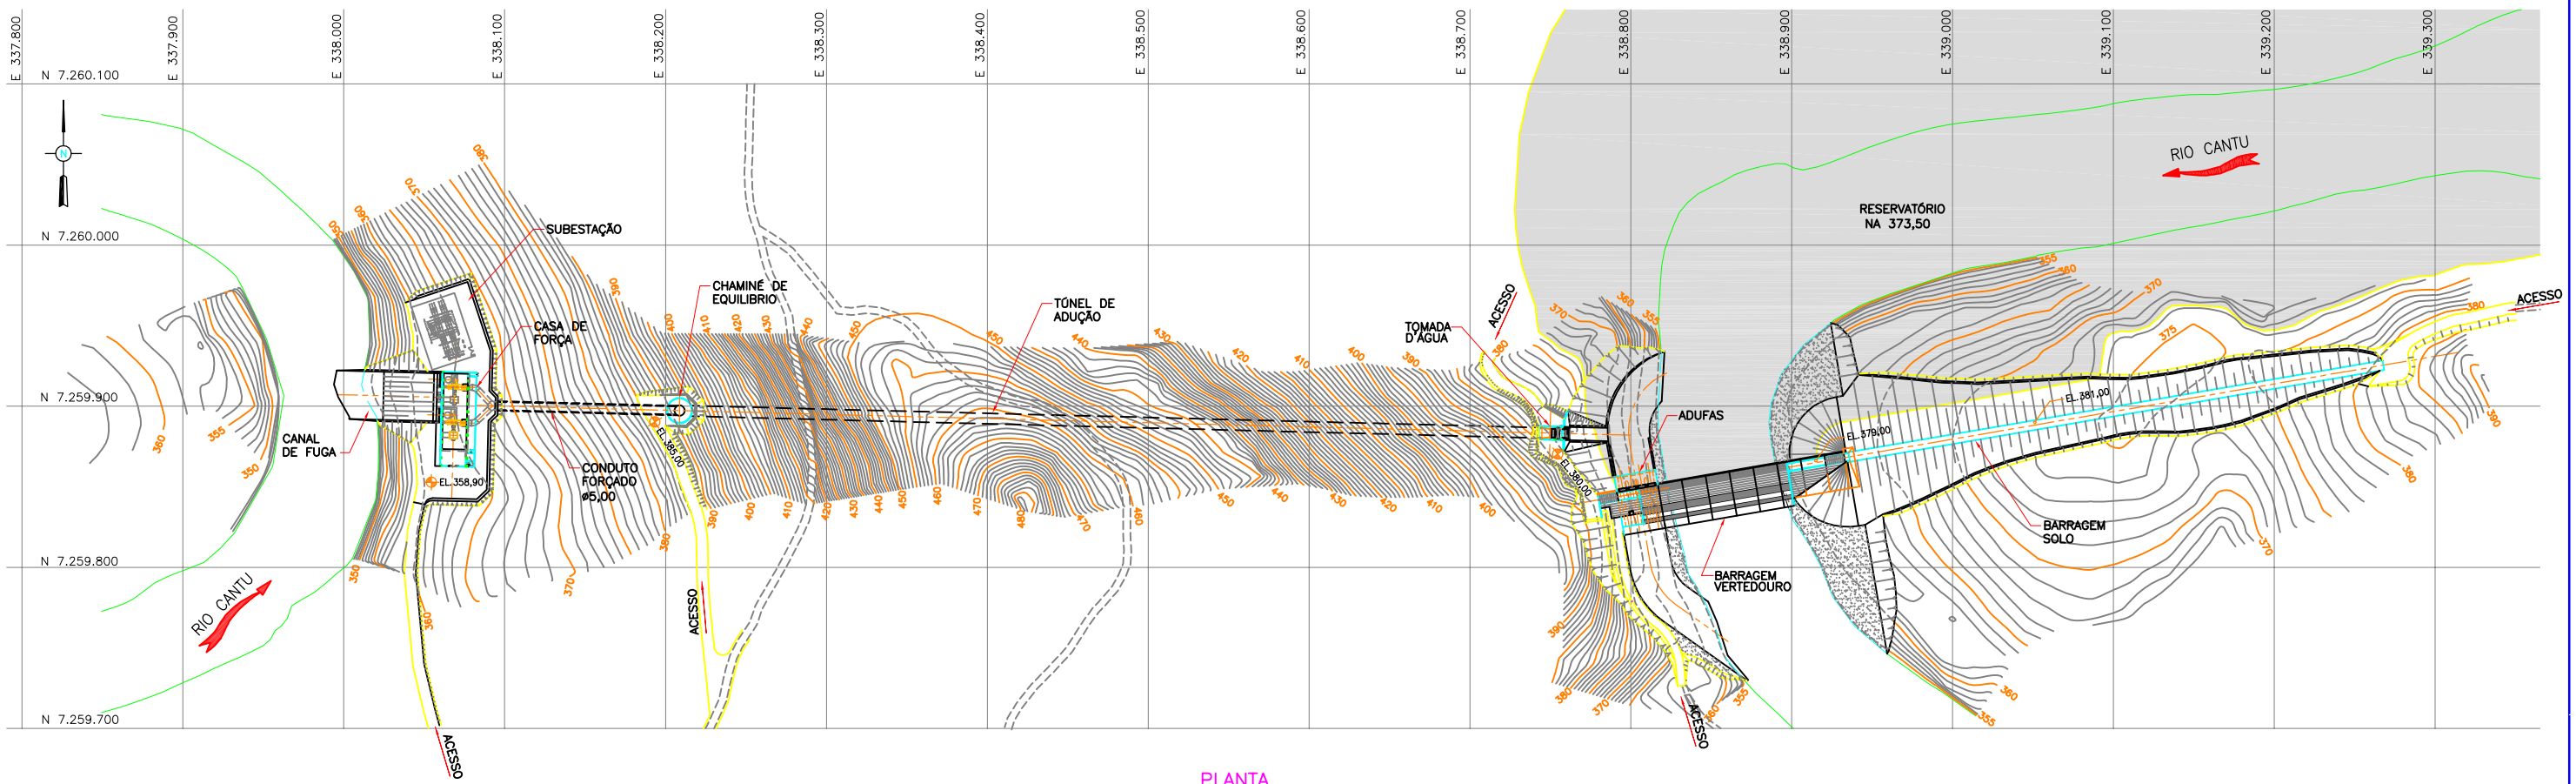


PLANTA

NOTA:

– TODAS AS DIMENSÕES E ELEVAÇÕES ESTÃO EM METRO, EXCETO ONDE INDICADO.

0 20 40 80 160m

ESCALA 1:2.000 (ORIGINAL – A1)

Nº	DESCRIÇÃO	PREP.	APROV.	DATA

REVISÕES

RDR CONSULTORES ASSOCIADOS

PROJETO: PAB/FAB DATA: MAI/09 APROVADO

DESENHO: GLR DATA: MAI/09

VERIFICADO: BVV DATA: MAI/09

Resp. Técnico: BRUNO VICTOR VEIGA
Eng. Civil CREA Nº 7304–D/DF

BRENNAND energia

PCH CANTU 1 - PROJETO BÁSICO

TÍTULO:

GERAL

ARRANJO GERAL DA OBRA

PLANTA

ESCALA: INDICADA

DOC. Nº RIMA - 003 - CT1

REV.

ESTE DOCUMENTO É DE PROPRIEDADE DA RDR – NÃO PODE SER TRANSFERIDO OU USADO PARA OUTROS FINS SEM AUTORIZAÇÃO ESCRITA.