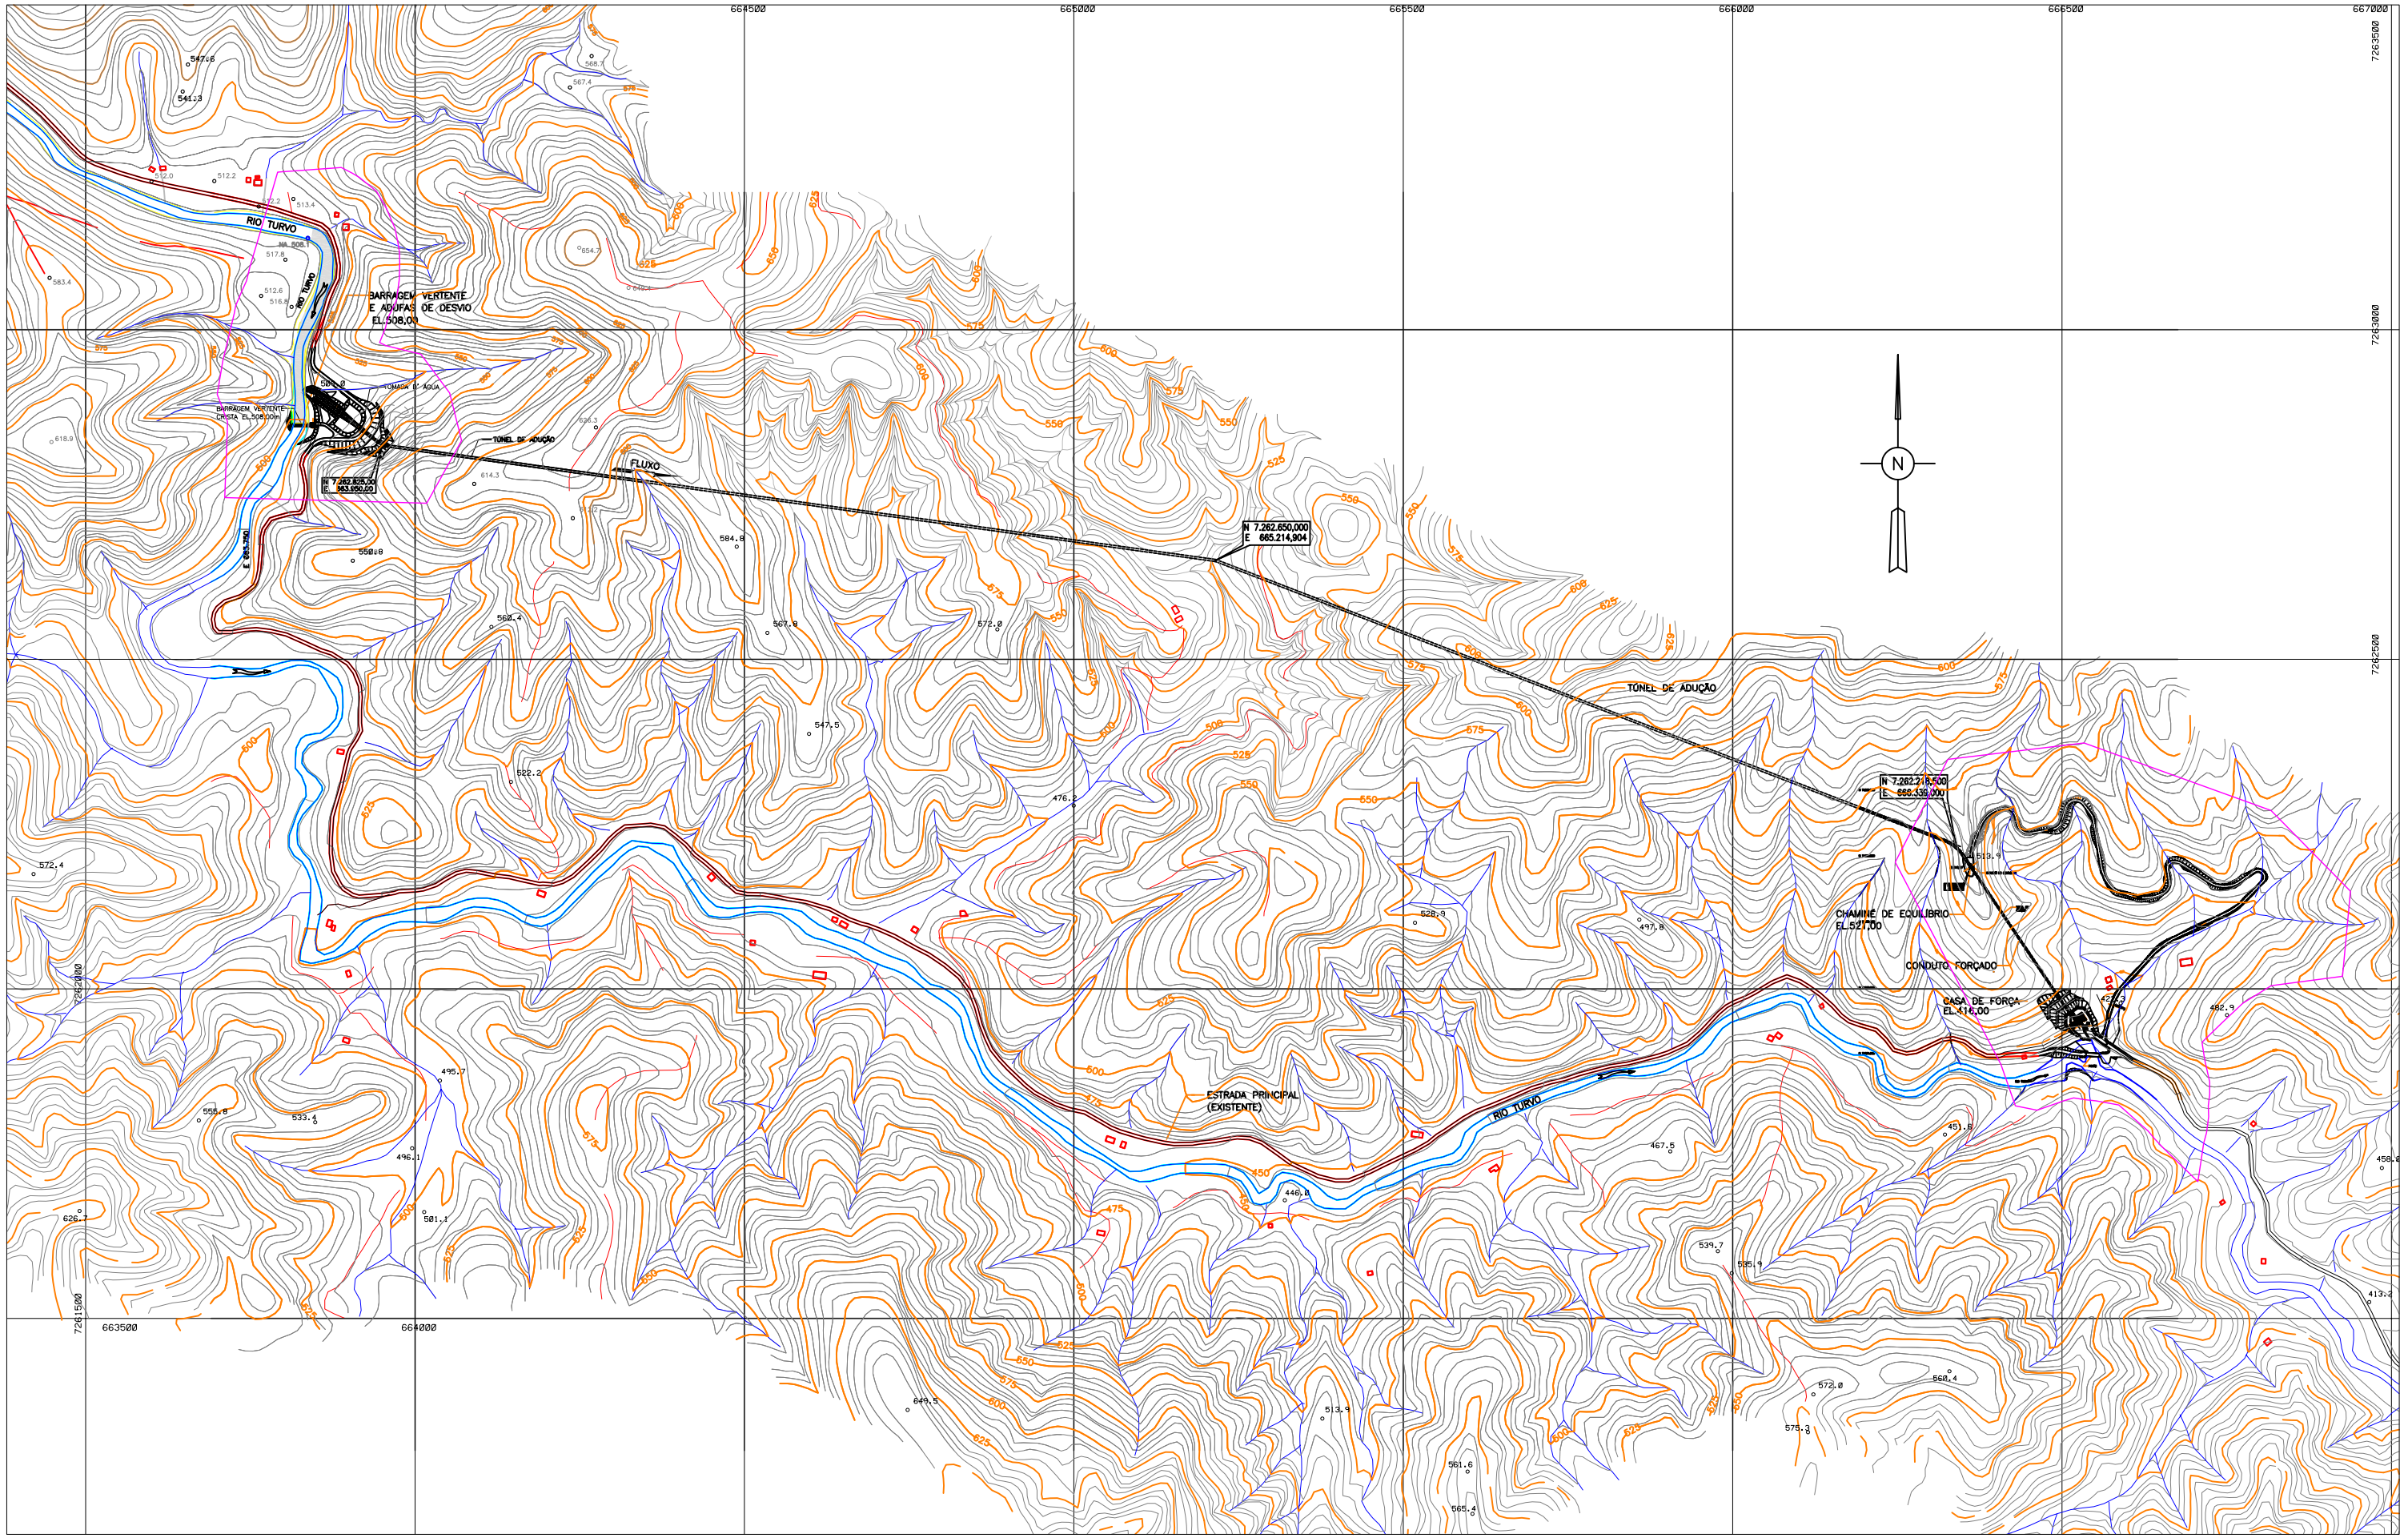


DESENHOS DE REFERÊNCIA	NOTAS	LEGENDA	REVISÕES
		ADA-área Diretamente Afetada	

RDR CONSULTORES ASSOCIADOS

RESPONSÁVEL TÉCNICO:	PAULO ROBERTO SCHWAB – Eng. Civil CREA Nº 5276-D/PR	DATA
PROJETO:	PEDRO ANSELMO BEPPLER – Eng. Civil CREA Nº 1.391-D/PR	AGO/02
PROJETISTA:	CHC	AGO/02
DESENHO:	CSP/LAS	AGO/02
APROVAÇÃO:		

RDR ENERGIA LTDA

PCH DAS ALMAS

PROJETO BÁSICO

GERAL

ARRANJO GERAL DA OBRA

ESCALA:	CONTRATO:	DESENHO Nº
INDICADA	E81 - 05	2.1.0 – 0.0.3