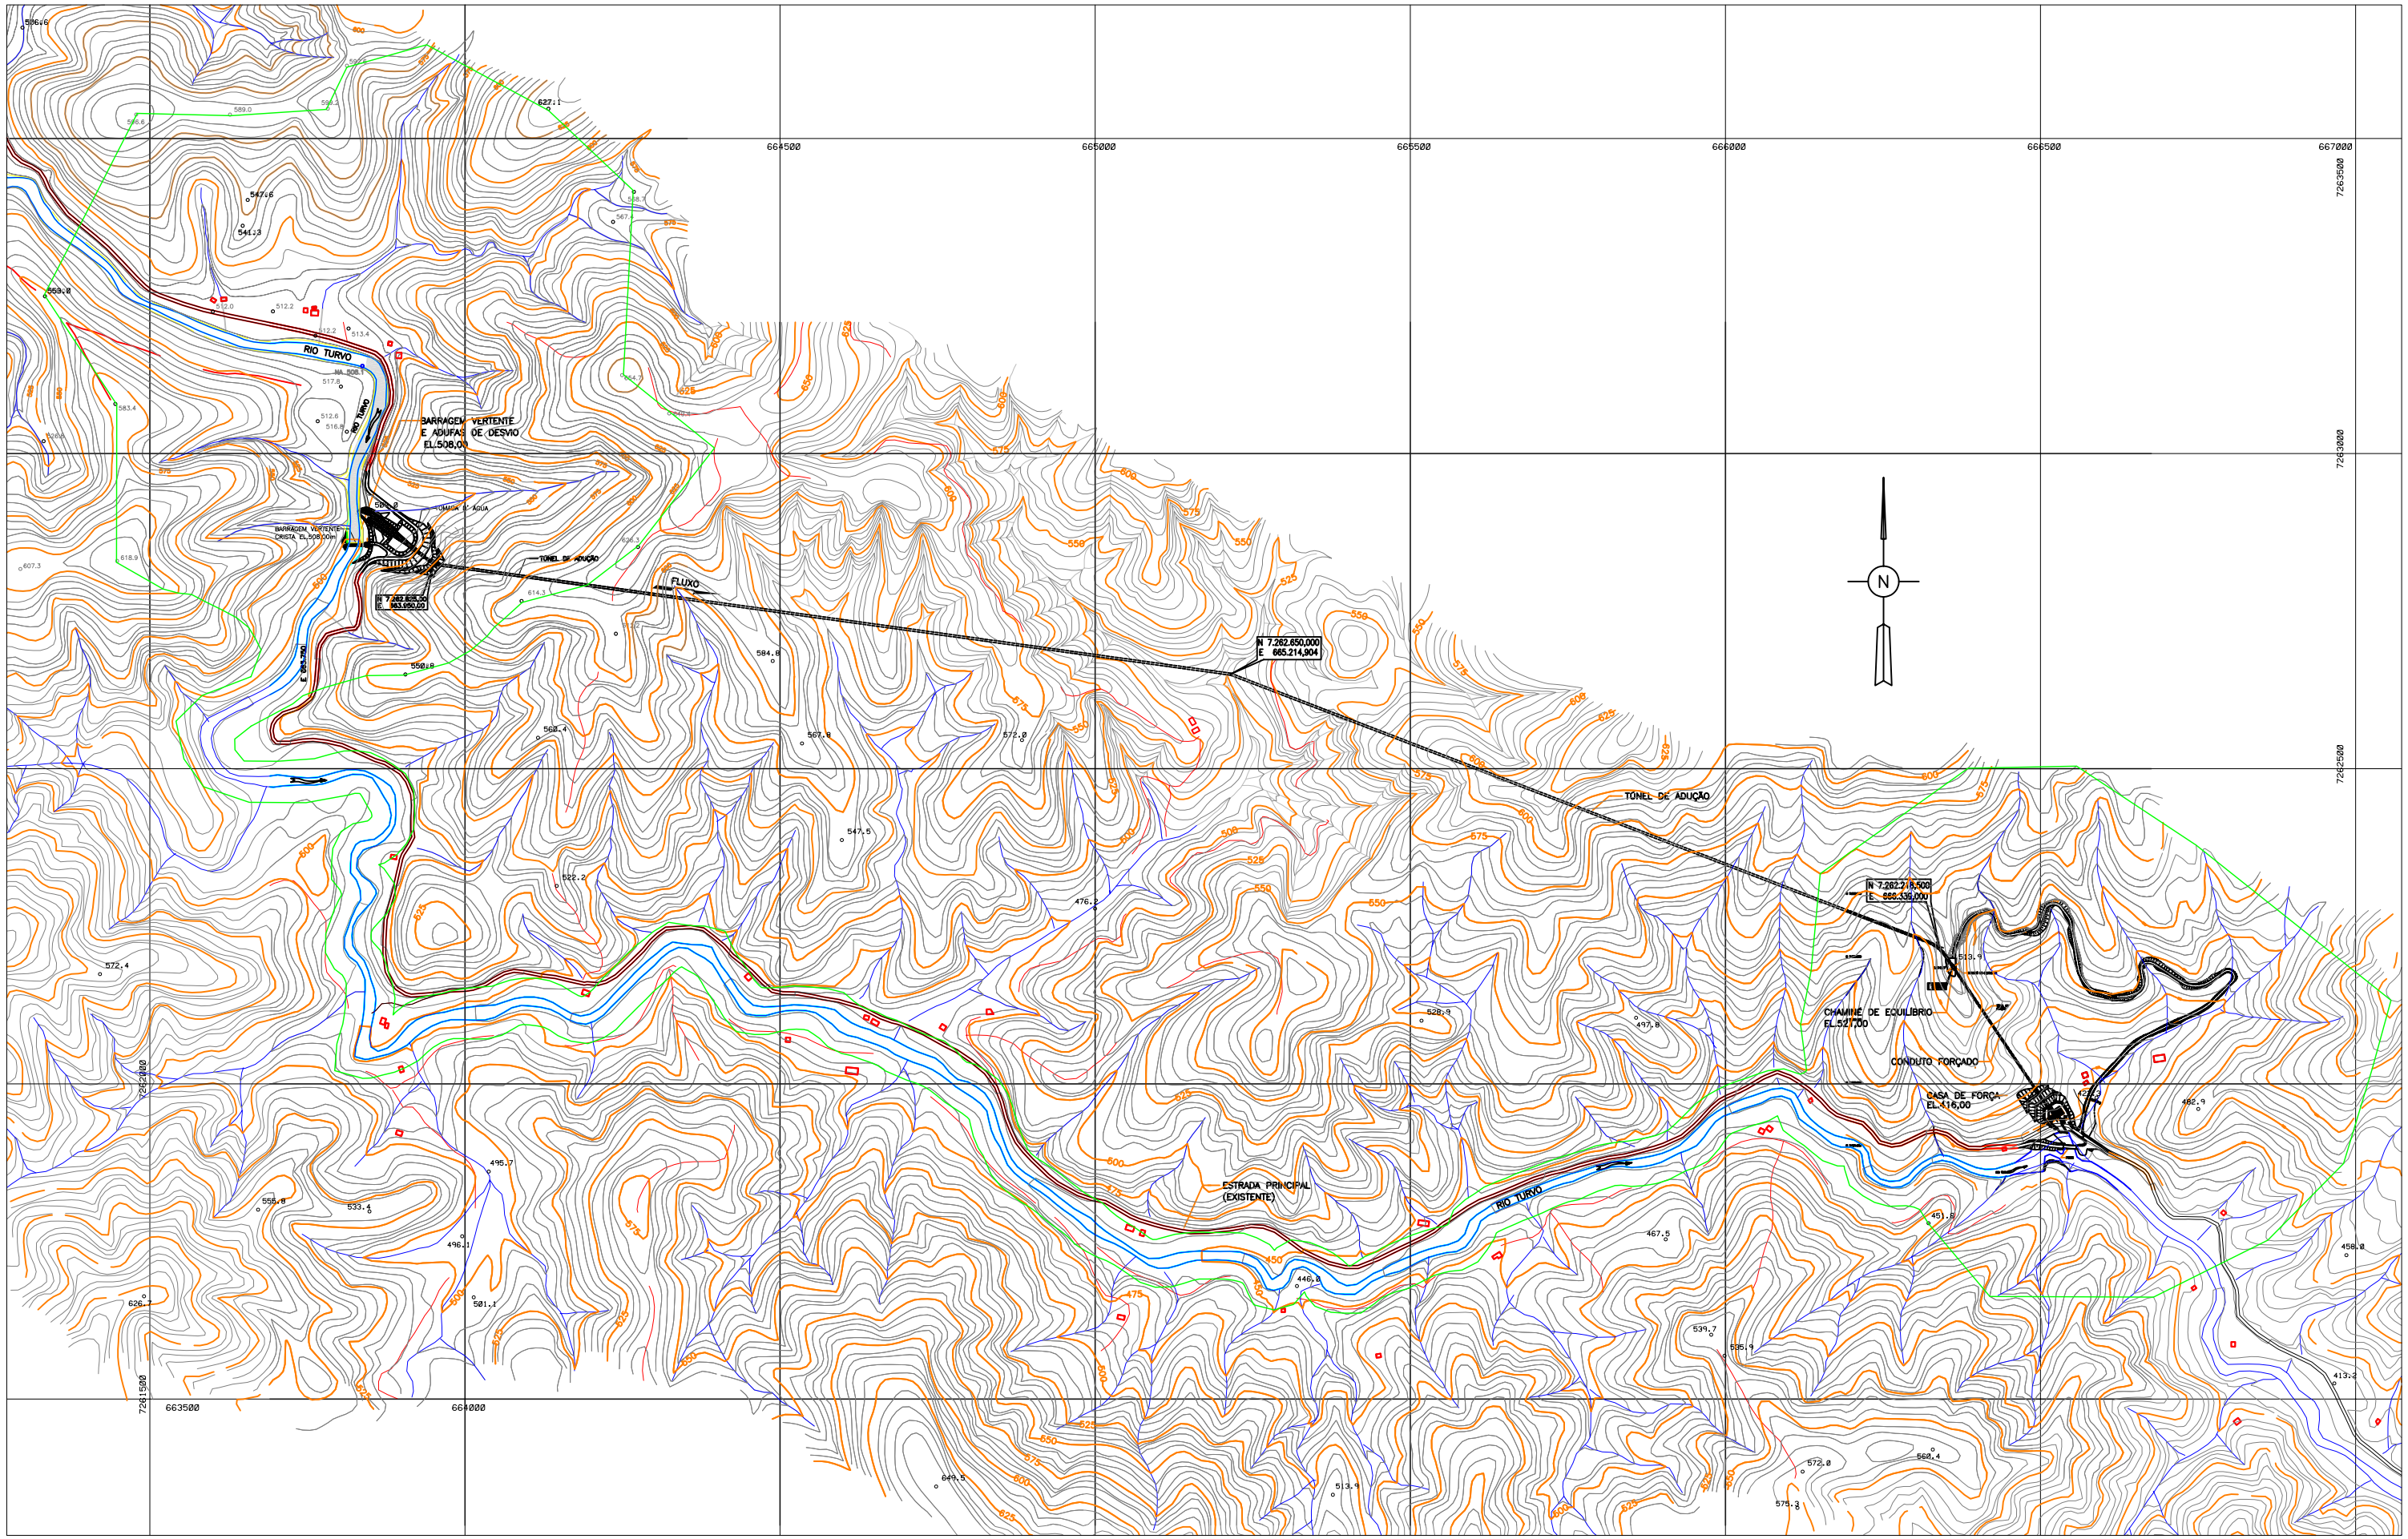


DESENHOS DE REFERÊNCIA	NOTAS	LEGENDA	REVISÕES
		AID - Área de InfluênciaDireta	

RDR CONSULTORES ASSOCIADOS

RESPONSÁVEL TÉCNICO: PAULO ROBERTO SCHWAB – Eng. Civil CREA Nº 5276-D/PR	DATA	
PROJETO: PEDRO ANSELMO BEPPLER – Eng. Civil CREA Nº 1.391-D/PR	AGO/02	
PROJETISTA: CHC	AGO/02	
DESENHO: CSP/LAS	AGO/02	
APROVAÇÃO:		

RDR ENERGIA LTDA

PCH DAS ALMAS

PROJETO BÁSICO

GERAL

ARRANJO GERAL DA OBRA

ESCALA:	CONTRATO:	DESENHO Nº
INDICADA	E81 - 05	2.1.0 – 0.0.3