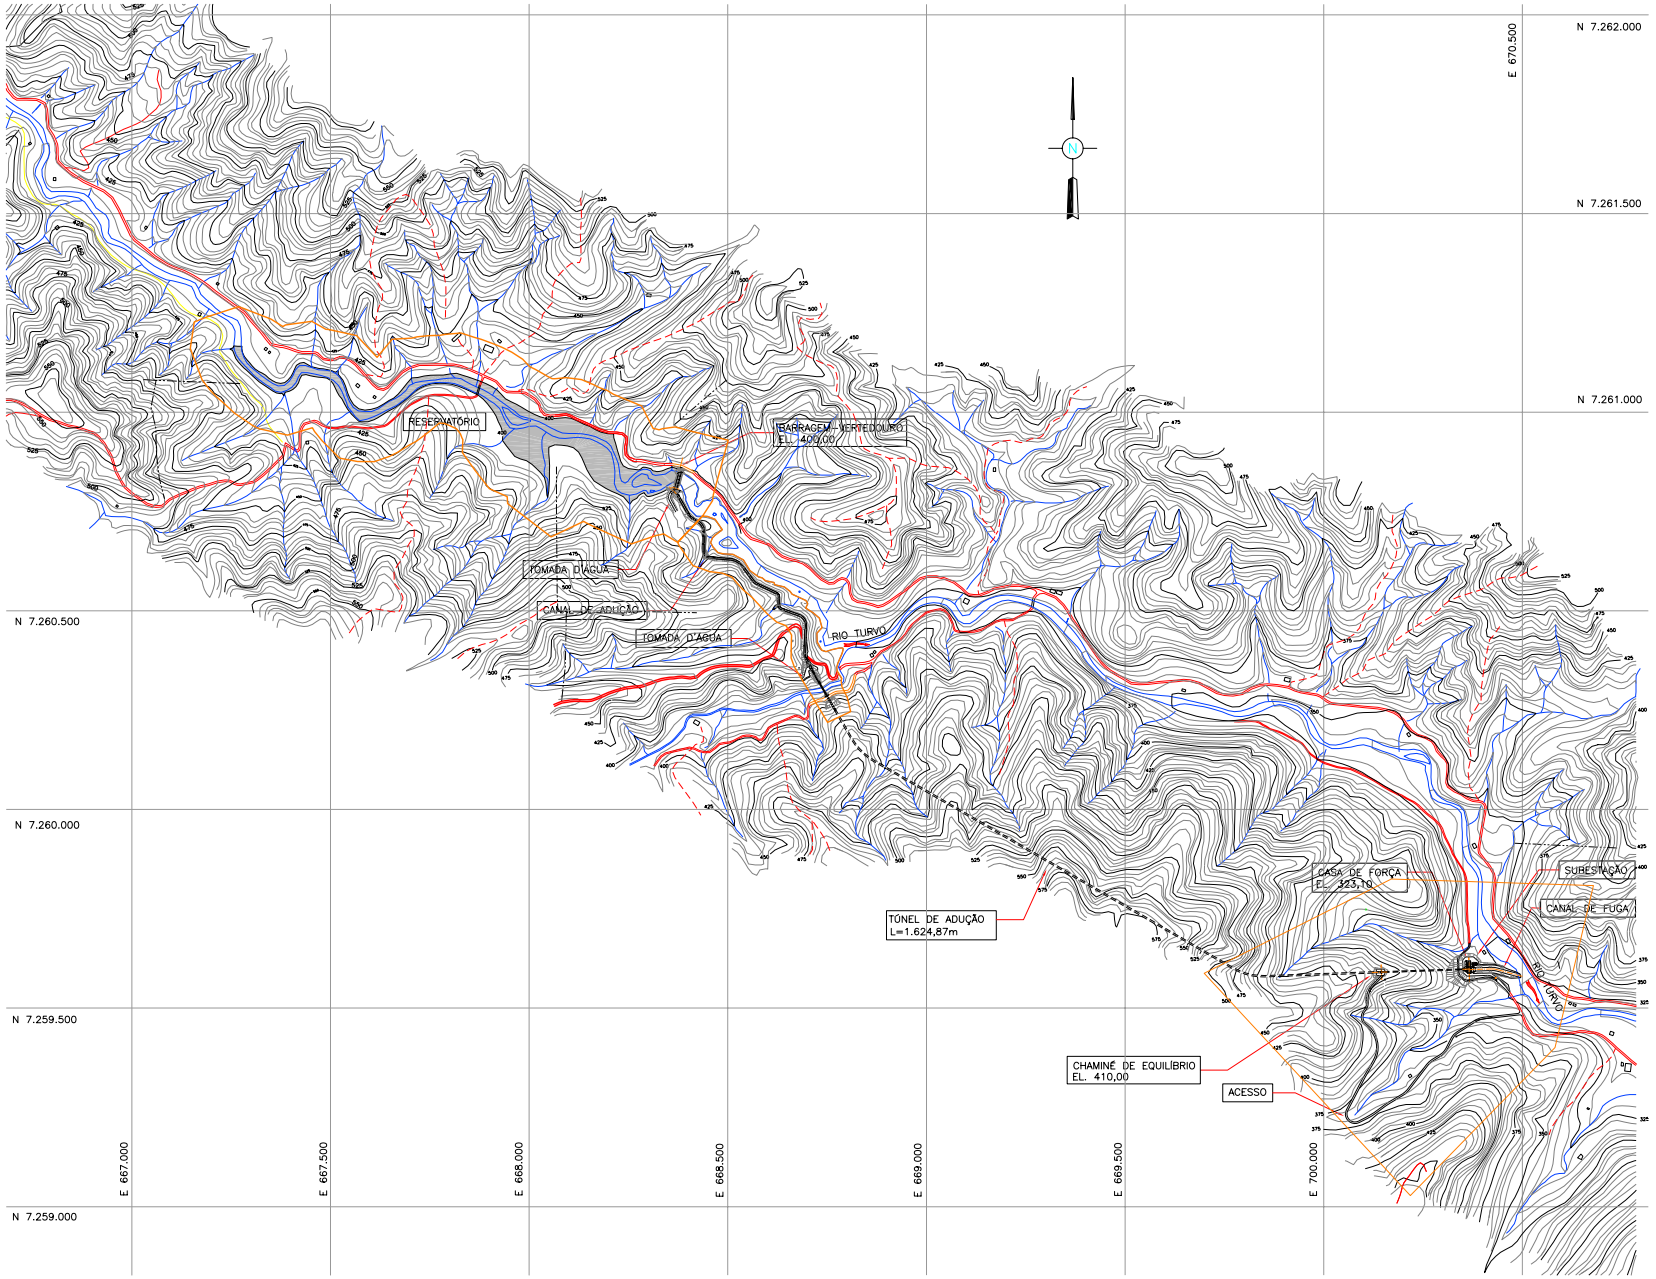



LEGENDA

ADA – ÁREA DIRETAMENTE AFETADA

ESTRADAS E ACESSOS

0 50 100 200 400M

| Nº | DESCRIÇÃO | PREP. | APROV. | DATA |
|---|---|---|---|---|
| | | | | |
| | | | | |

REVISÕES

RDR CONSULTORES ASSOCIADOS

| | | | |
|---|---|---|---|
| PROJETO: GER/CAH | DATA: MAR/05 | APROVADO | |
| DESENHO: GLR | DATA: MAR/05 | | |
| VERIFICADO: CAH | DATA: JUL/05 | Resp. Técnico: PAULO ROBERTO SCHWAB Eng. Civil CREA Nº 5276-D/PR | |

RDR ENERGIA LTDA

PCH RIBEIRÃO BONITO

TÍTULO:

GERAL

ARRANJO GERAL DA OBRA

| ESCALA: | DOC. Nº | REV. |
|---|---|---|
| INDICADA | RB - 210 - 004 | |

ESTE DOCUMETO É DE PROPRIEDADE DA RDR – NÃO PODE SER TRANSFERIDO OU USADO PARA OUTROS FINS SEM AUTORIZAÇÃO ESCRITA.