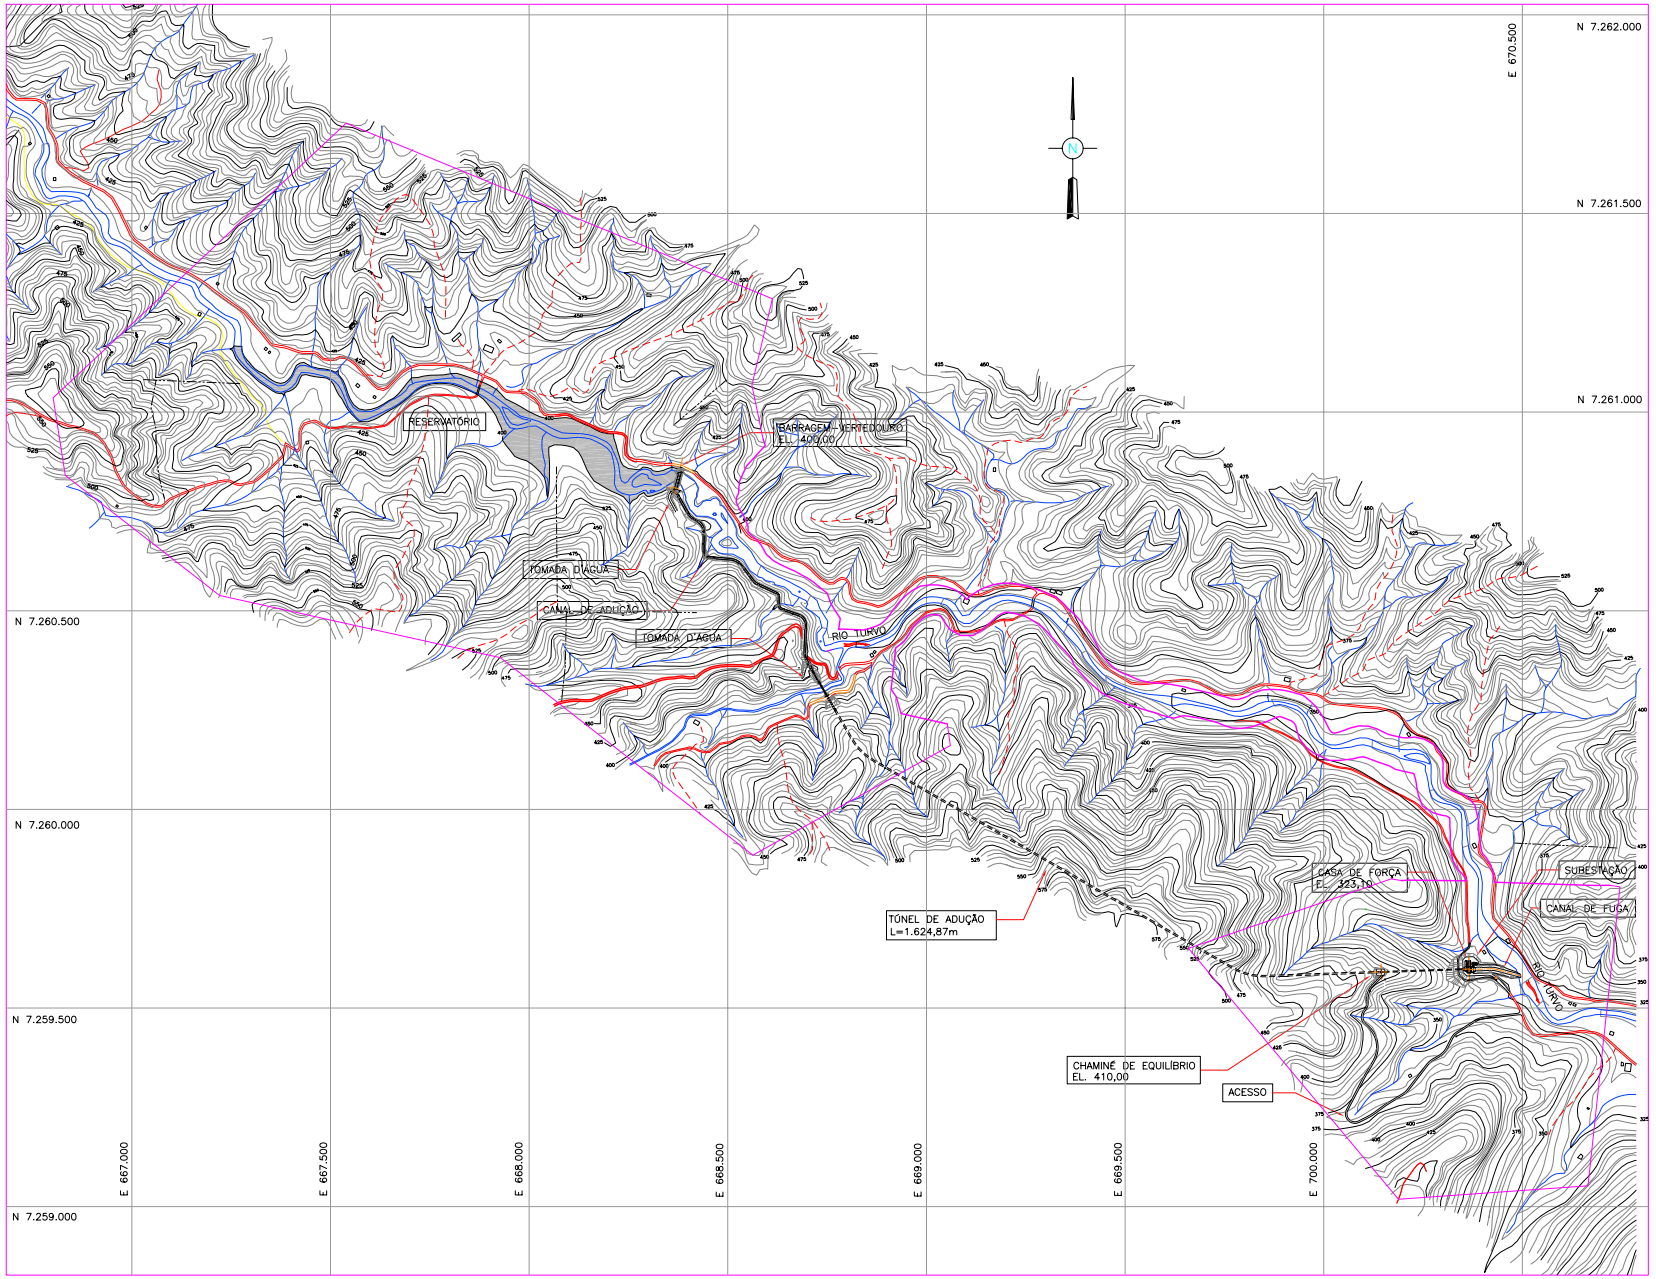


LEGENDA

AID – ÁREA INDIRETAMENTE AFETADA

ESTRADAS E ACESSOS

0 50 100 200 400M

Nº	DESCRIÇÃO	PREP.	APROV.	DATA

REVISÕES

RDR CONSULTORES ASSOCIADOS

PROJETO: GER/CAH DATA: MAR/05 APROVADO

DESENHO: GLR DATA: MAR/05

VERIFICADO: CAH DATA: JUL/05

Resp. Técnico: PAULO ROBERTO SCHWAB
Eng. Civil CREA Nº 5276-D/PR

RDR ENERGIA LTDA

PCH RIBEIRÃO BONITO

TÍTULO:

GERAL

ARRANJO GERAL DA OBRA

ESCALA:	DOC. Nº	REV.
INDICADA	RB - 210 - 004	

ESTE DOCUMETO É DE PROPRIEDADE DA RDR – NÃO PODE SER TRANSFERIDO OU USADO PARA OUTROS FINS SEM AUTORIZAÇÃO ESCRITA.