
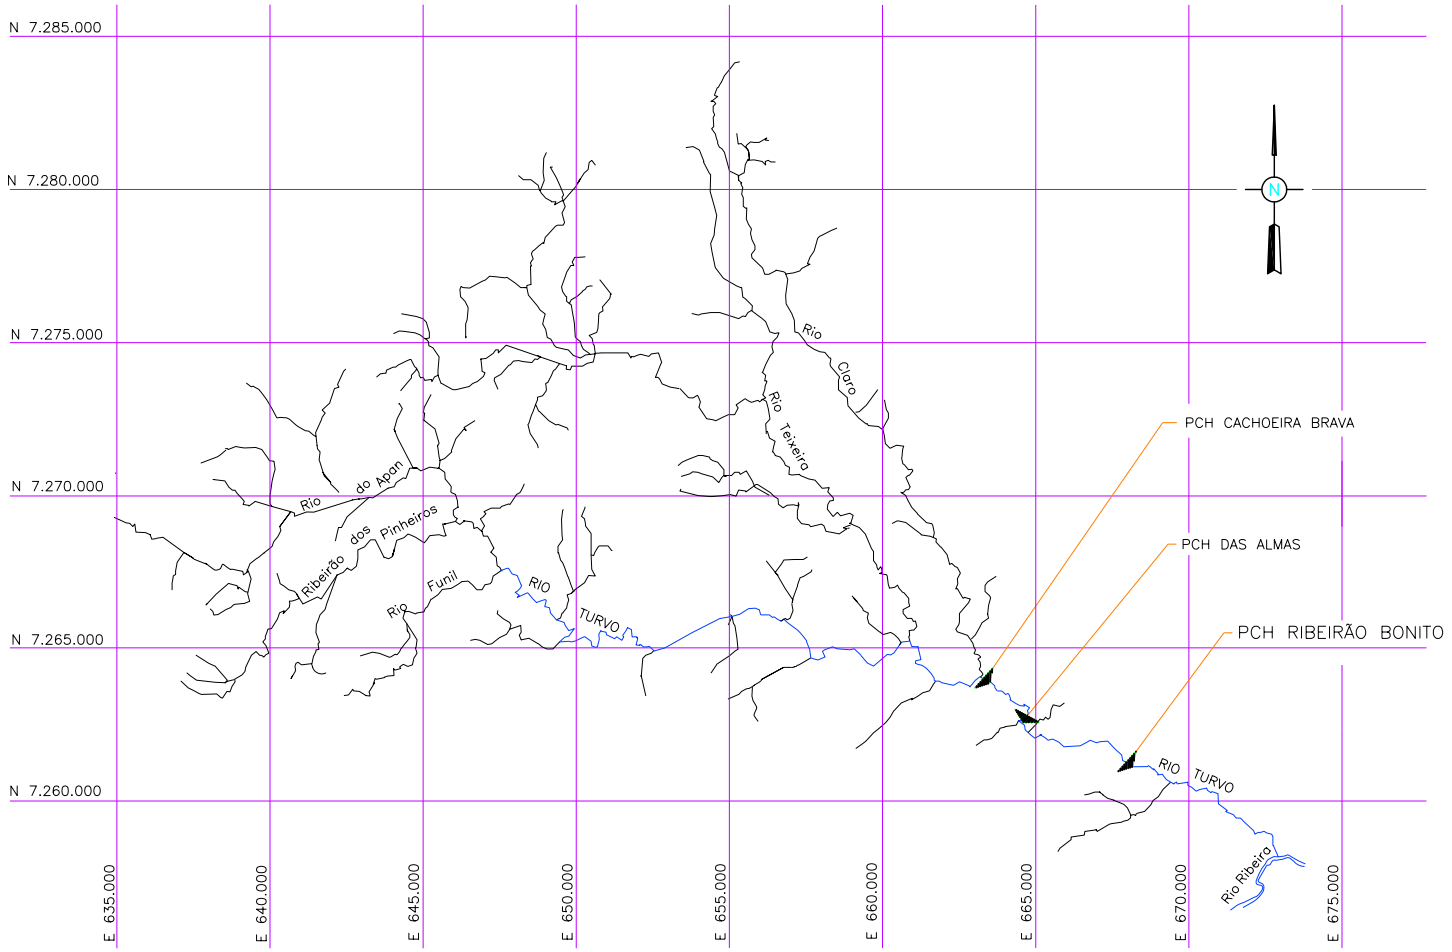


PLANTA – RIO TURVO

0 1,25 2,5 5m

ESC.: 1:125.000 (A1)

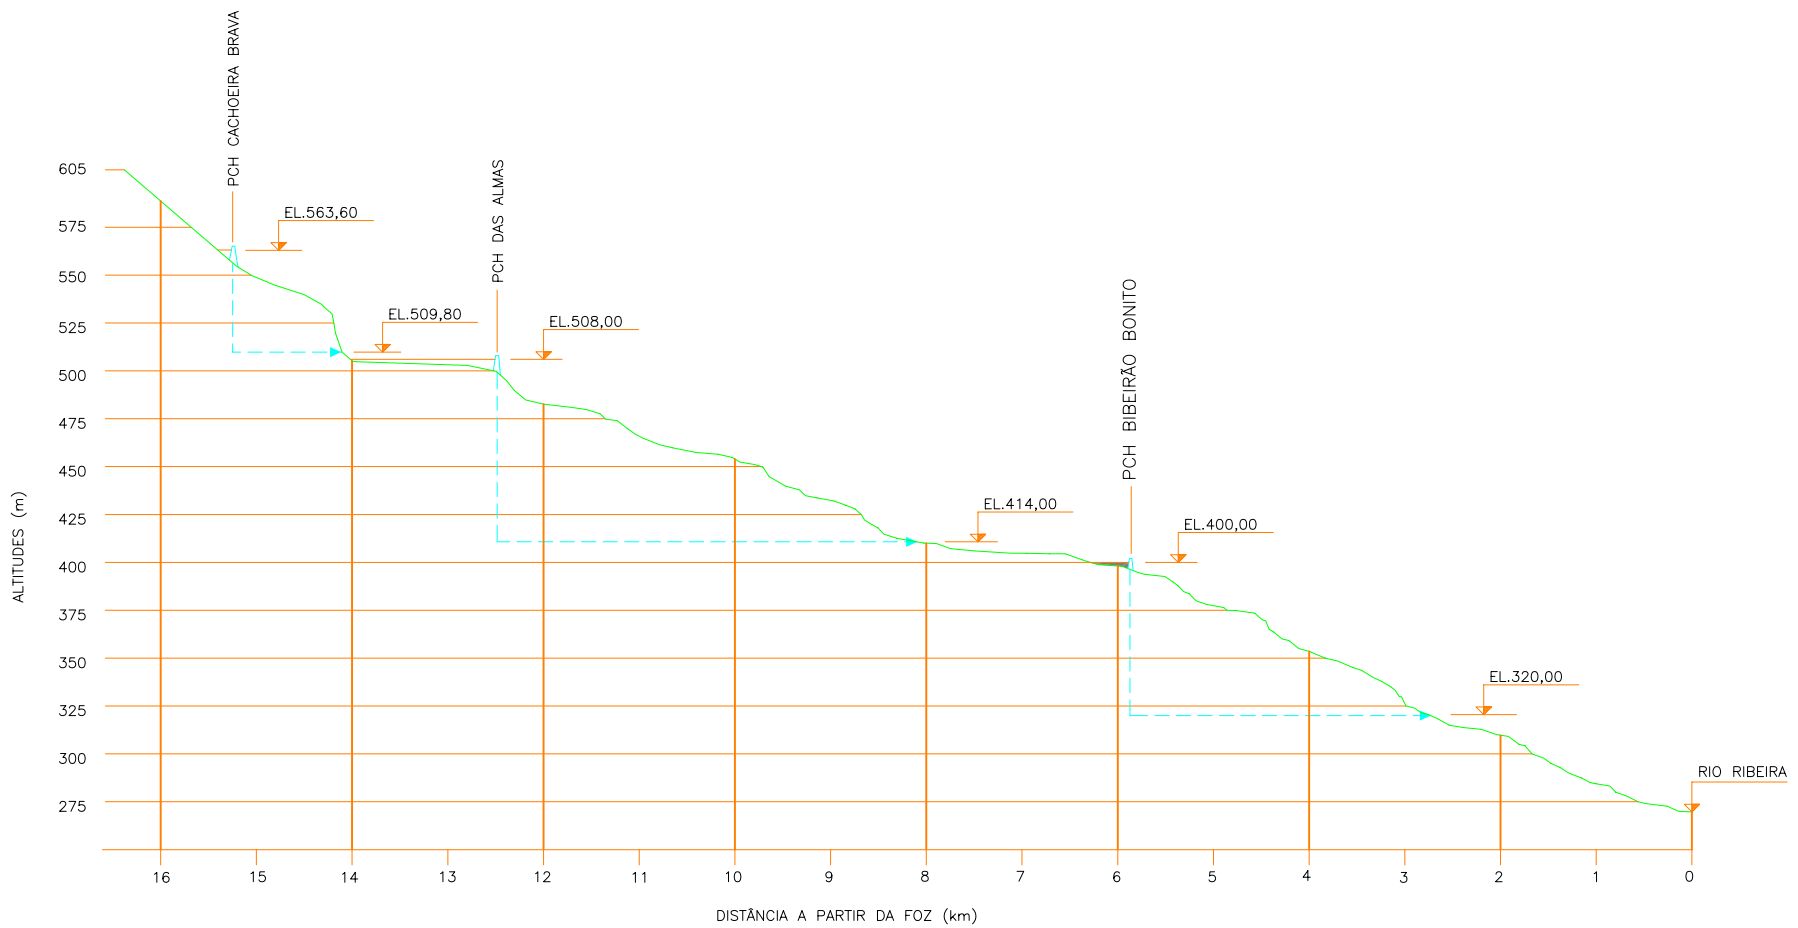

PERFIL DO RIO TURVO

Nº	DESCRIÇÃO	PREP.	APROV.	DATA

REVISÕES

RDR CONSULTORES ASSOCIADOS

PROJETO: CAH/PAB — DATA: ABR/05 — APROVADO

DESENHO: LAS — DATA: MAI/05

VERIFICADO: CAH — DATA: MAI/05

Resp. Técnico: PAULO ROBERTO SCHWAB
Eng. Civil CREA Nº 5276-D/PR

RDR ENERGIA LTDA

PCH RIBEIRÃO BONITO

TÍTULO:

GERAL

DIVISÃO DE QUEDA

ESCALA:	DOC. Nº	REV.
INDICADA	RB - 210 - 003	

ESTE DOCUMETO É DE PROPRIEDADE DA RDR – NÃO PODE SER TRANSFERIDO OU USADO PARA OUTROS FINS SEM AUTORIZAÇÃO ESCRITA.