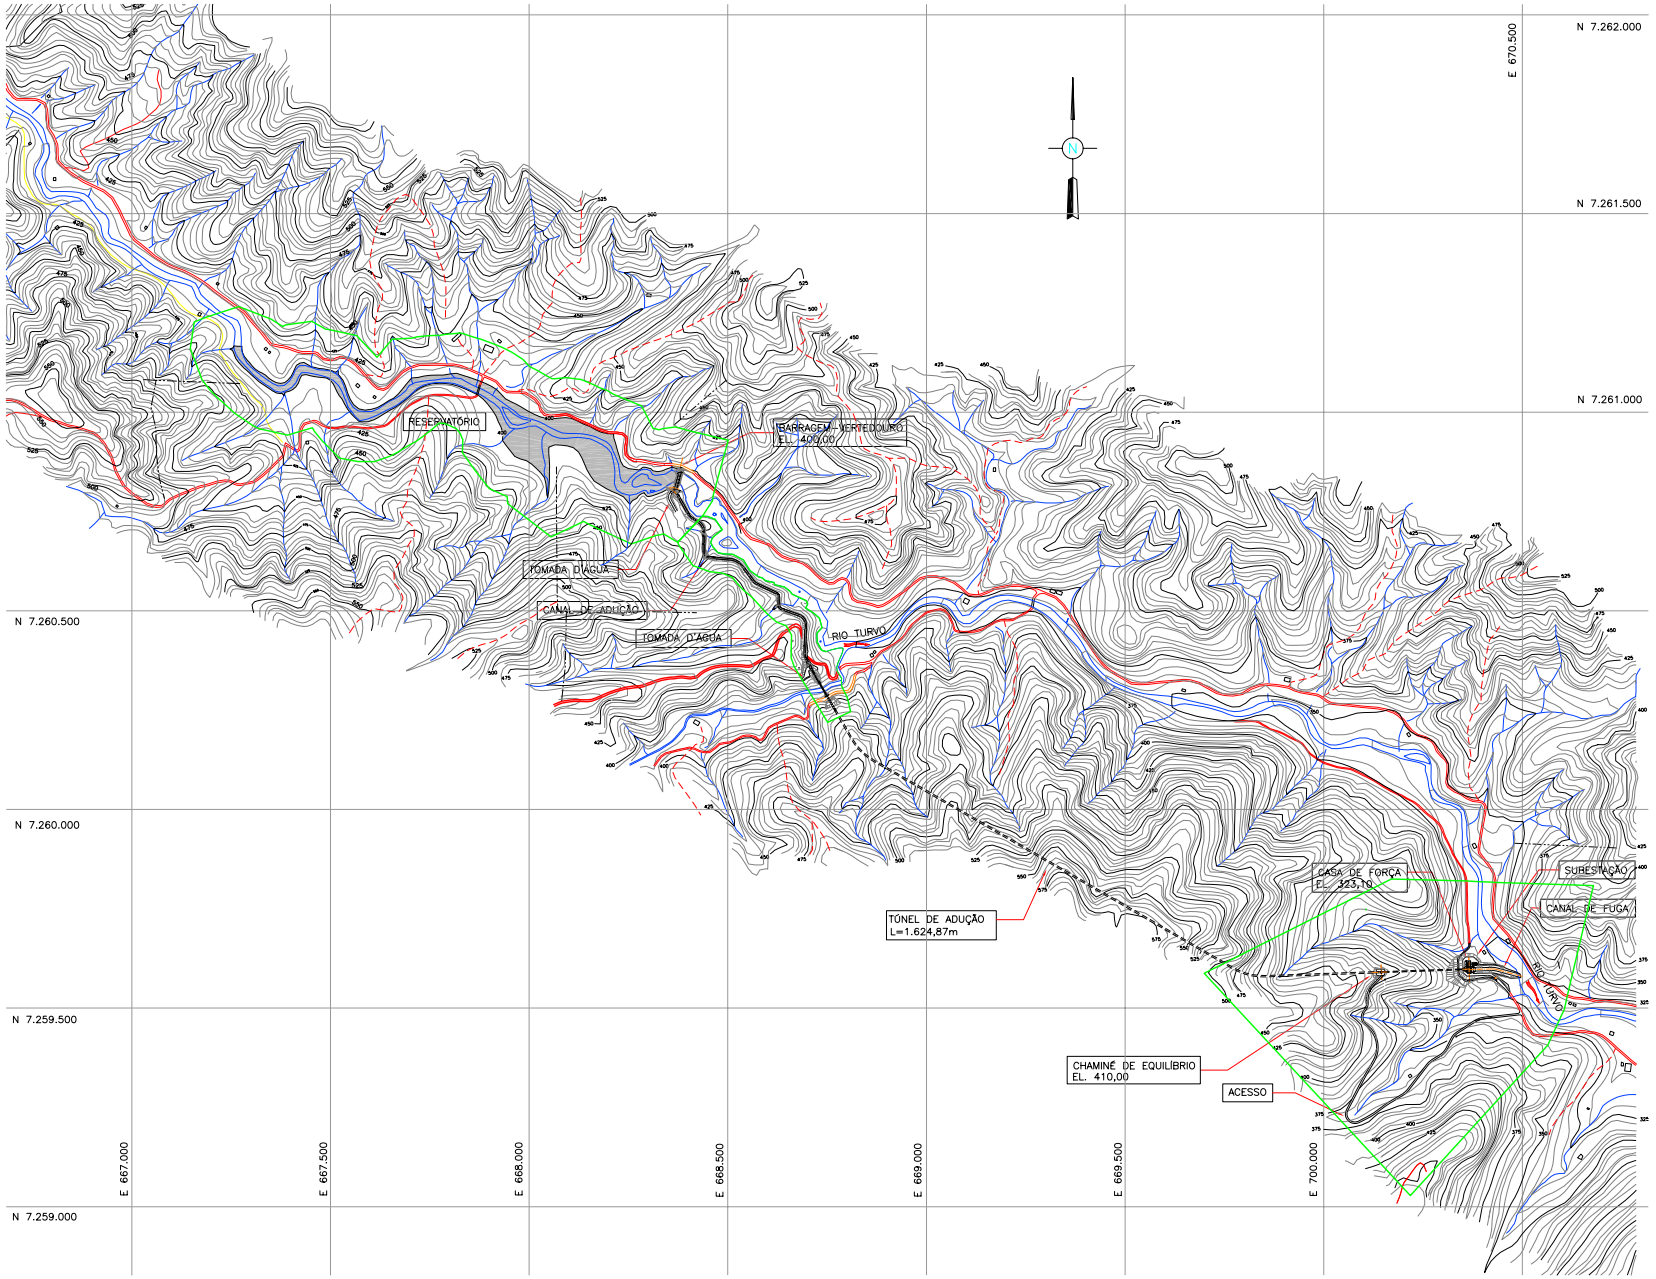


LEGENDA

MATA CILIAR

ESTRADAS E ACESSOS

0 50 100 200 400M

Nº	DESCRIÇÃO	PREP.	APROV.	DATA

REVISÕES

RDR CONSULTORES ASSOCIADOS

PROJETO: GER/CAH	DATA: MAR/05	APROVADO	
DESENHO: GLR	DATA: MAR/05		
VERIFICADO: CAH	DATA: JUL/05	Resp. Técnico: PAULO ROBERTO SCHWAB Eng. Civil CREA Nº 5276-D/PR	

RDR ENERGIA LTDA

PCH RIBEIRÃO BONITO

TÍTULO:

GERAL

ARRANJO GERAL DA OBRA

ESCALA:	DOC. Nº	REV.
INDICADA	RB - 210 - 004	

ESTE DOCUMETO É DE PROPRIEDADE DA RDR – NÃO PODE SER TRANSFERIDO OU USADO PARA OUTROS FINS SEM AUTORIZAÇÃO ESCRITA.