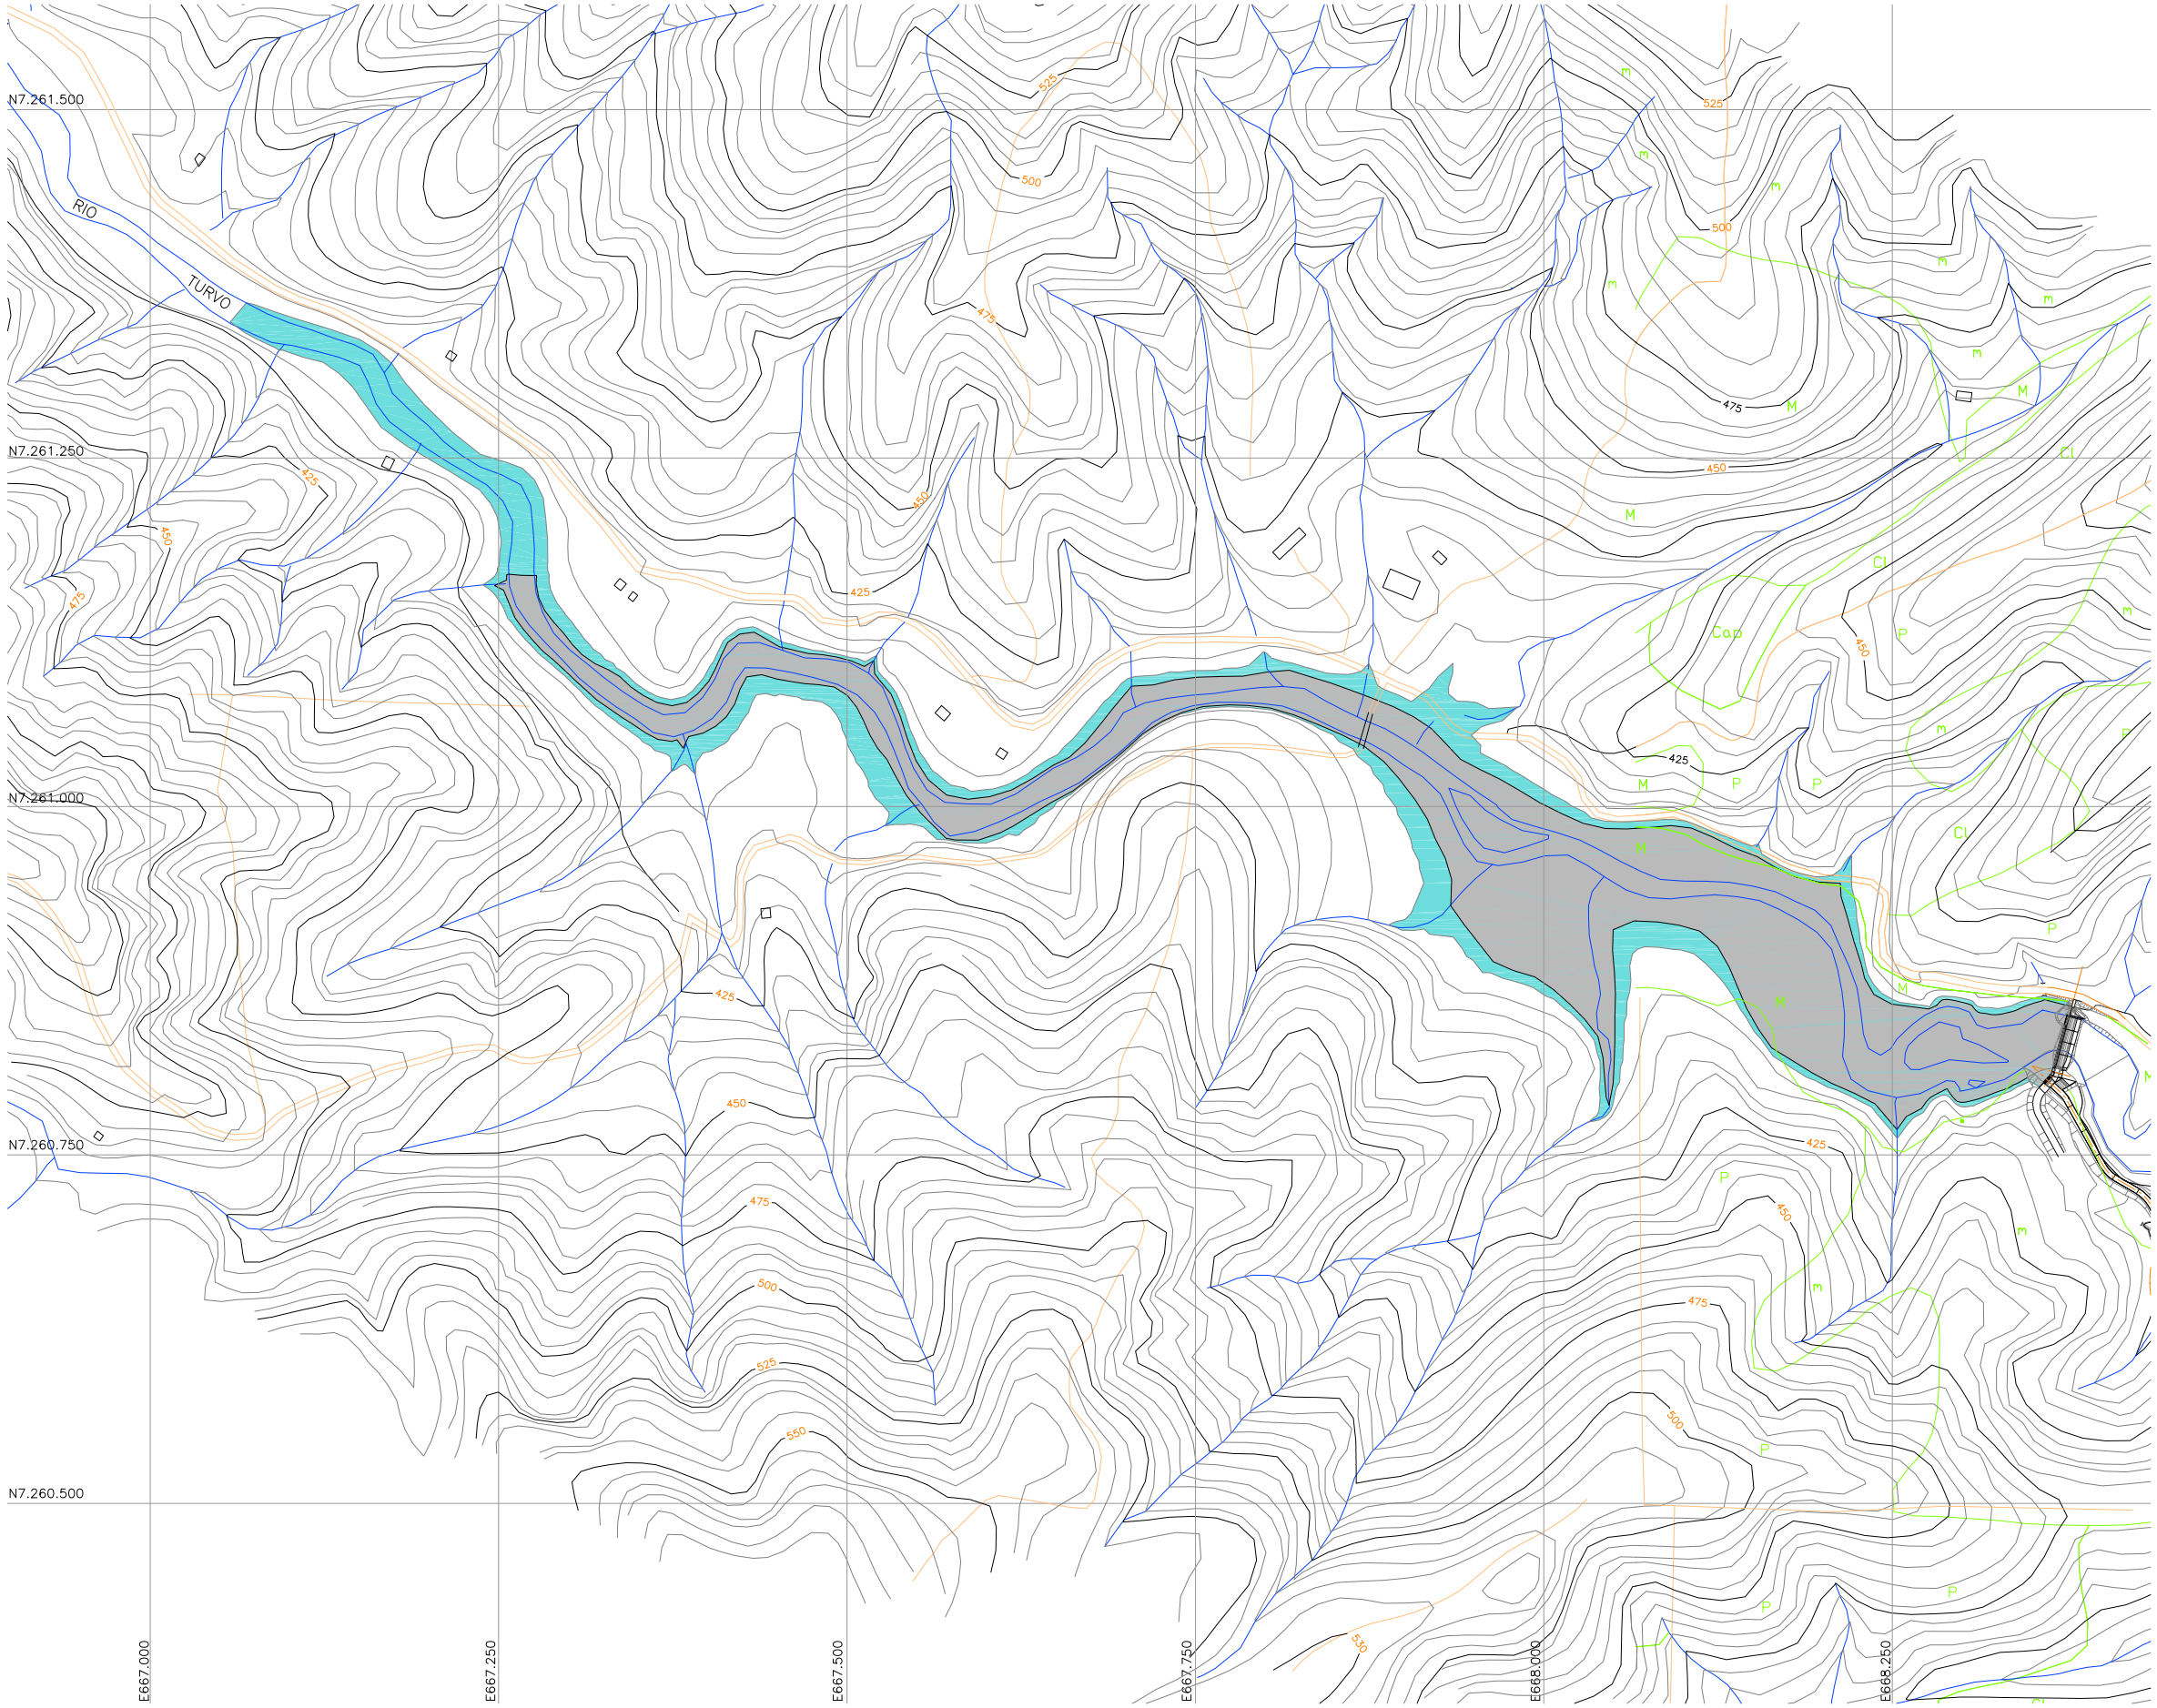


PLANTA

N

LEGENDA:

– RESERVATÓRIO EL.400,00.

– RESERVATÓRIO EL.401,70.

0 25 50 100 200m

ESCALA 1:2500 (ORIGINAL – A1)

Nº	DESCRIÇÃO	PREP.	APROV.	DATA

REVISÕES

RDR CONSULTORES ASSOCIADOS

PROJETO: LAS/CAH — DATA: ABR/05 — APROVADO

DESENHO: LAS — DATA: MAI/05

VERIFICADO: CAH — DATA: JUN/05

Resp. Técnico: PAULO ROBERTO SCHWAB
Eng. Civil CREA Nº 5276-D/PR

RDR ENERGIA LTDA

PCH RIBEIRÃO BONITO

TÍTULO:

GERAL

RESERVATÓRIO

ESCALA:	DOC. Nº	REV.
INDICADA	RB - 210 - 005	

ESTE DOCUMETO É DE PROPRIEDADE DA RDR – NÃO PODE SER TRANSFERIDO OU USADO PARA OUTROS FINS SEM AUTORIZAÇÃO ESCRITA.