

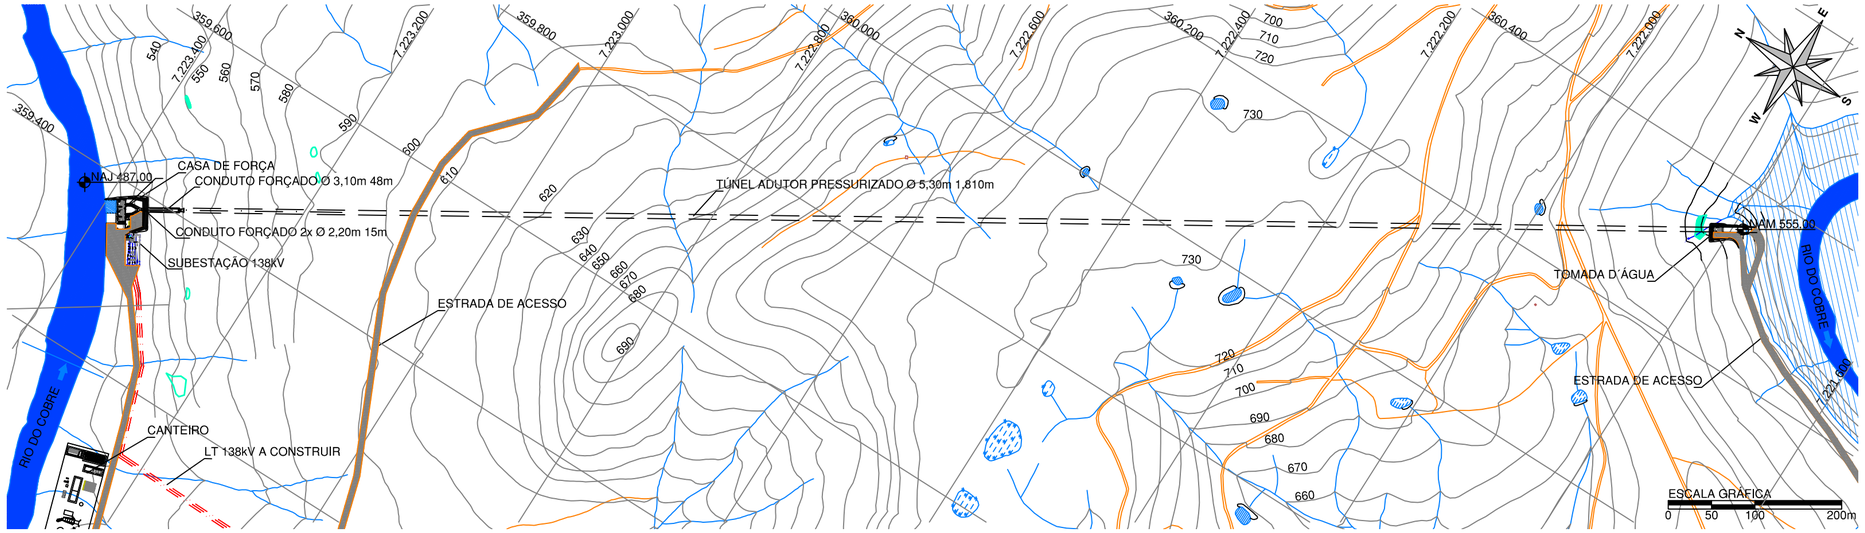


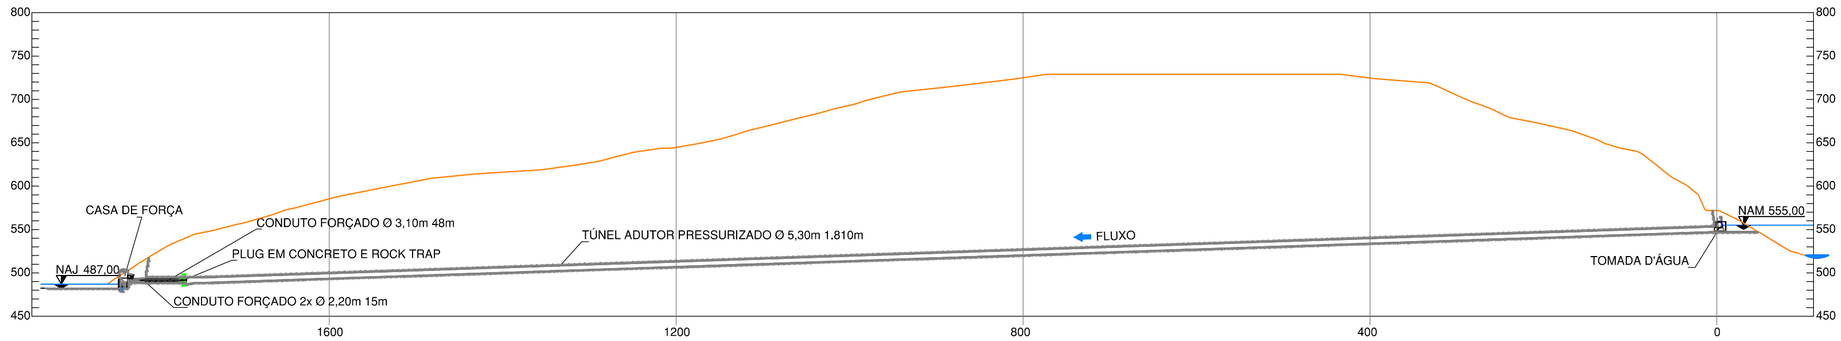


ESCALA GRÁFICA
0 50 100 200m

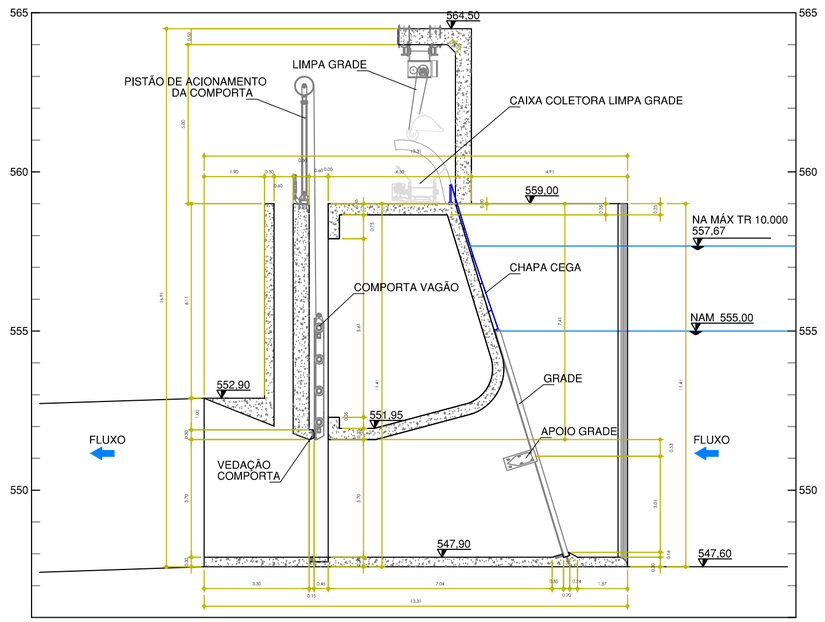

PERFIL DA TOMADA D'ÁGUA

ESCALA GRÁFICA
0 1,0 2,5 5,0 m

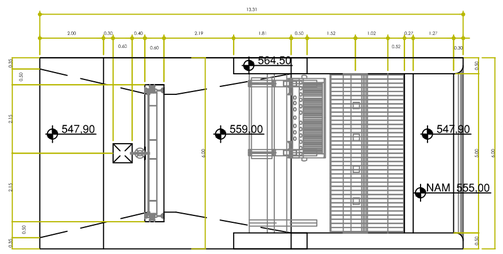

PLANTA DA TOMADA D´ÁGUA

ESTUDOS AMBIENTAIS DA PCH RIO DO COBRE KM19

DESENHO 06 – TÚNEL DE ADUÇÃO

RIO DO COBRE ENERGIA LTDA

Esta figura é reprodução de parte do Desenho do Projeto Básico, Nº
PBCO–15A
PBCO–14

A.Müller Consultoria Ambiental

Data:	Escalas:	Desenho:
Set/2013	Indicadas	Element