G H I J K L M N

F E D C B A

N = 7 142 100

N = 7 142 000

N = 7 141 900

E = 747 600

E = 747 700

E = 747 800

Pico de Matinhos


Praia Brava

+4.0


-2

-4

-5

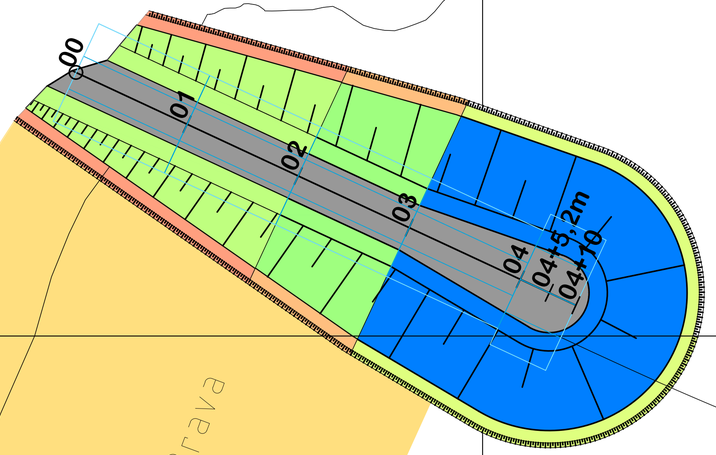

LOCALIZAÇÃO

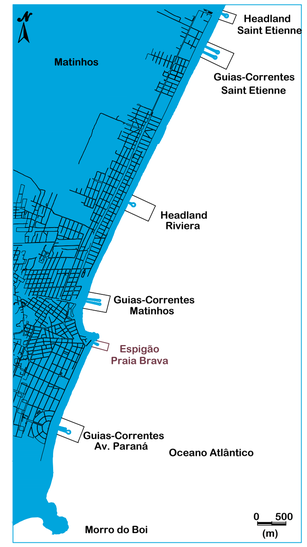

NOTAS

1 - DIMENSÕES E NÍVEIS EM METROS
2 - DATUM HORIZONTAL: SAD-69
3 - DATUM VERTICAL: IMBITUBA - SC (IBGE)
4 - ORIGEM DA QUILOMETRAGEM UTM: EQUADOR E MERIDIANO 51° W Gr
ACRESCIDAS AS CONSTANTES: 10.000 km E 500 km RESPECTIVAMENTE
5 - PROJEÇÃO UNIVERSAL TRANSVERSA DE MERCATOR
6 - LEVANTAMENTO BATIMÉTRICO REALIZADO PELA EMPRESA CHD
EM FEV E MAR DE 2008
7 - LEVANTAMENTO TOPOGRÁFICO REALIZADO EM OUTUBRO DE 2012

LEGENDA

- ÁREA DE ENGORDA
- Pedra tipo A - 0,07 a 0,12 - W50>0,1t
- Pedra tipo B - 0,3 a 0,5 - W50>0,4t
- Pedra tipo C - 0,7 a 1,1 - W50>0,9t
- Pedra tipo D - 1,5 a 2,5 - W50>2t
- Pedra tipo E - 0,8 a 1,3 - W50>1t
- Pedra tipo F - 0,9 a 1,5 - W50>1,2t
- Pedra tipo G - 2,9 a 4,9 - W50>3,9t
- Pedra tipo H - 6,5 a 10,8 - W50>8,6t
- Pedra tipo J - 9,3 a 15,5 - W50>12,4t
- Pedra tipo K - Brita 2
- Pedra tipo L - Núcleo
- Tetrápode tipo 1 - W50=10,7t
- Concreto Ciclópico

AQUAMODELO CONSULTORIA E ENGENHARIA

CLIENTE:
INSTITUTO ÁGUA E TERRA

OBRA:
PROJETO EXECUTIVO DE PROTEÇÃO DA ORLA DE MATINHOS
ESPIGÃO PRAIA BRAVA

TÍTULO:
PLANTA

REVISÕES				PROJETO		RESPONSÁVEL TÉCNICO:
Nº	NATUREZA	DATA	ASS.	DESENHO		JOÃO C. M. CASSAR - CREA/RJ 901044408/D
1	REVISÃO GERAL	------	---	VERIFICADO		ESCALA: 1:500 — DATA: MARÇO DE 2021
2	REVISÃO GERAL	9/10/20		RESP. TECNICO		
3	REVISÃO GERAL	10/3/21		SUBSTITUI		DESENHO Nº: ENR-02/16
				SUBSTITUIDO POR		

A1 - 594 X 841