

SEÇÕES POR ESTACA - SUL


SEÇÃO TRANSVERSAL
Estaca 5B

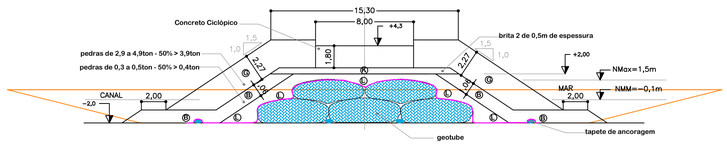


SEÇÃO TRANSVERSAL
Estaca 6

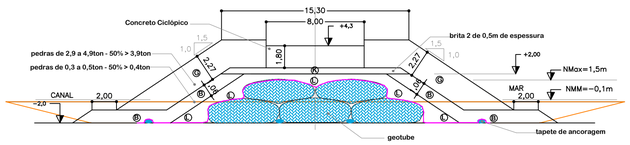


SEÇÃO TRANSVERSAL
Estaca 7

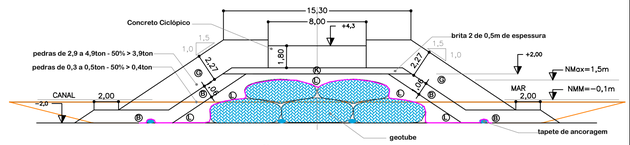


SEÇÃO TRANSVERSAL
Estaca 8

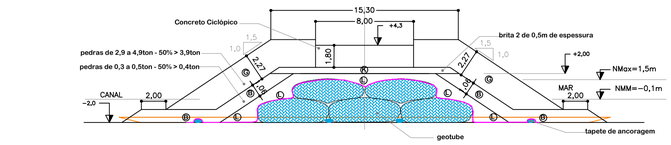


SEÇÃO TRANSVERSAL
Estaca 9A

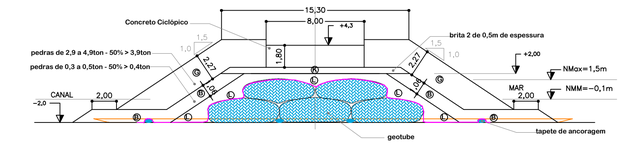


SEÇÃO TRANSVERSAL
Estaca 9B

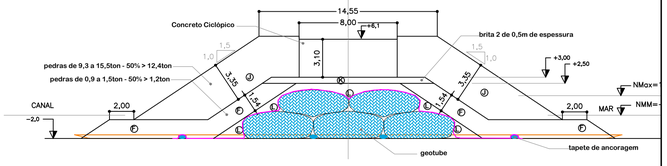


SEÇÃO TRANSVERSAL
Estaca 10

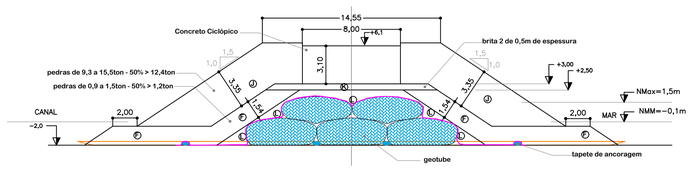


SEÇÃO TRANSVERSAL
Estaca 11A

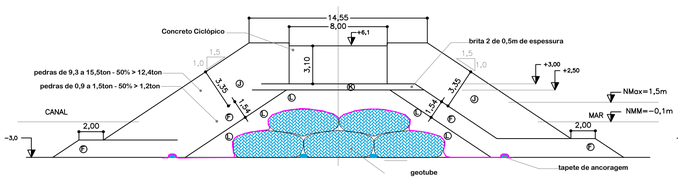


SEÇÃO TRANSVERSAL
Estaca 11B

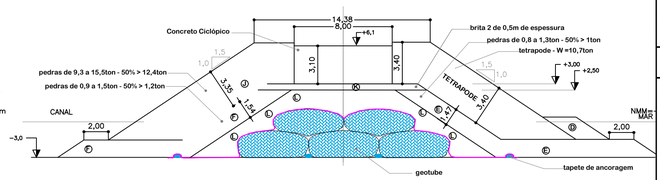


SEÇÃO TRANSVERSAL
Estaca 12

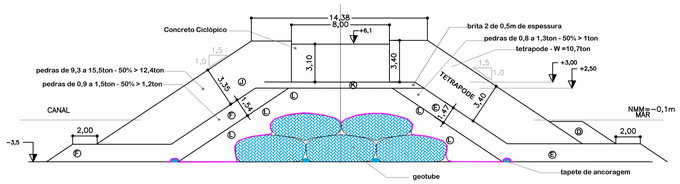


SEÇÃO TRANSVERSAL
Estaca 13A

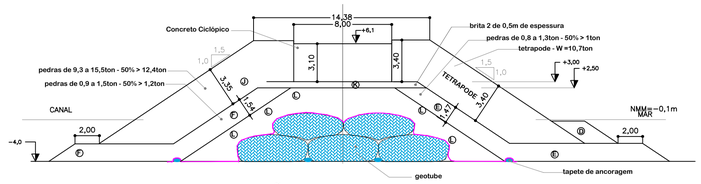

SEÇÃO TRANSVERSAL
Estaca 13B

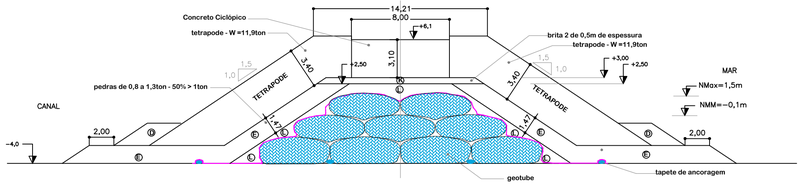


SEÇÃO TRANSVERSAL
Estaca 14

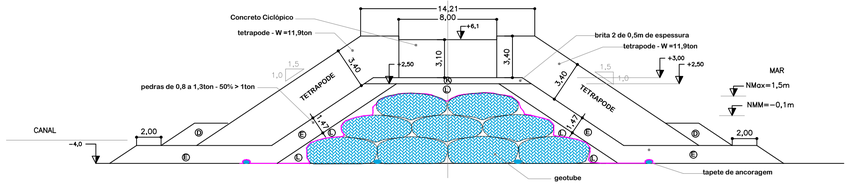

SEÇÃO TRANSVERSAL
Estaca 15 – CABEÇO

ESTACA 15

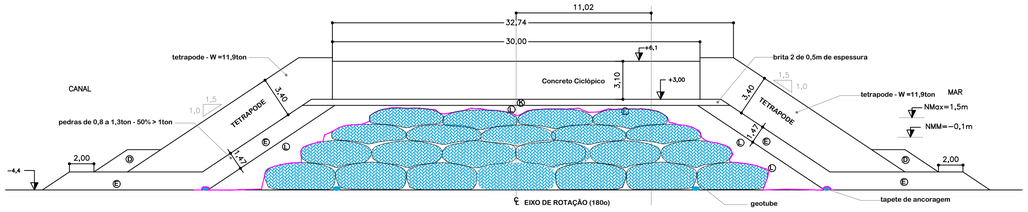

LOCALIZAÇÃO



NOTAS

1 - DIMENSÕES E NÍVEIS EM METROS
2 - DATUM HORIZONTAL: SAD-69
3 - DATUM VERTICAL: IMBITUBA - SC (IBGE)
4 - ORIGEM DA QUILOMETRAGEM UTM: EQUADOR E MERIDIANO 51° W Gr
ACRESCIDAS AS CONSTANTES: 10.000 km E 500 km RESPECTIVAMENTE
5 - PROJEÇÃO UNIVERSAL TRANSVERSA DE MERCATOR
6 - LEVANTAMENTO BATIMÉTRICO REALIZADO PELA EMPRESA CHD
EM FEV E MAR DE 2008
7 - LEVANTAMENTO TOPOGRÁFICO REALIZADO EM OUTUBRO DE 2012

LEGENDA

- ÁREA DE ENGORDA
- ÁREA DRAGADA
- GEOTUBE
- GEOTÊXTIL

AQUAMODELO CONSULTORIA E ENGENHARIA

CLIENTE:
INSTITUTO ÁGUA E TERRA

OBRA::
PROJETO EXECUTIVO DE PROTEÇÃO DA ORLA DE MATINHOS
GUIAS-CORRENTES CANAL MATINHOS

TÍTULO:
-
PERFIL LONGITUDINAL, SEÇÕES TIPO E SEÇÕES TRANSVERSAIS
ENROCAMENTO SUL - PARTE 2

REVISÕES				PROJETO		RESPONSÁVEL TÉCNICO:
Nº	NATUREZA	DATA	ASS.	DESENHO		JOÃO C. M. CASSAR - CREA/RJ 901044408/D
1	REVISÃO GERAL	------	----	VERIFICADO		ESCALA: 1:250 / DATA: MARÇO DE 2021
2	REVISÃO GERAL	8/10/20		RESP. TECNICO		
3	REVISÃO GERAL	10/3/21		SUBSTITUI		DESENHO Nº. ENR 12/16
				SUBSTITUIDO POR		

A1 - 594 X 841