

CORTE TRANSVERSAL ESQUEMÁTICO.-

Trecho 01 - Canal da Av. Paraná até Ponta da Pedra.-
Seção 01 - Extensão = 460,00m.-
Escala:- 1/100

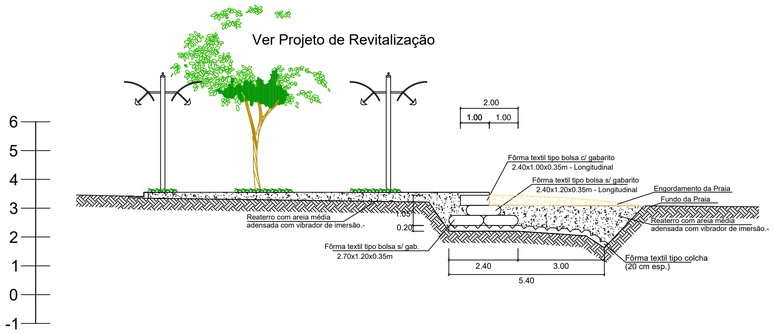


CORTE TRANSVERSAL ESQUEMÁTICO.-

Trecho 01 - Canal da Av. Paraná até Ponta da Pedra.-
Seção 02 - Extensão = 400,00m.-
Escala:- 1/100

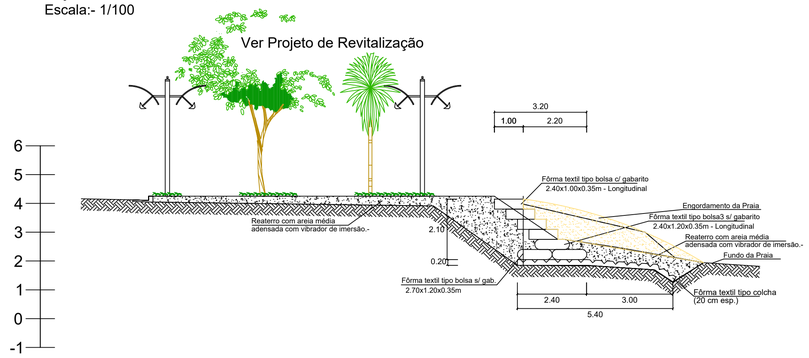


CORTE TRANSVERSAL ESQUEMÁTICO.-

Trecho 01 - Canal da Av. Paraná até Ponta da Pedra.-
Seção 03 - Extensão = 400,00m.-
Escala:- 1/100

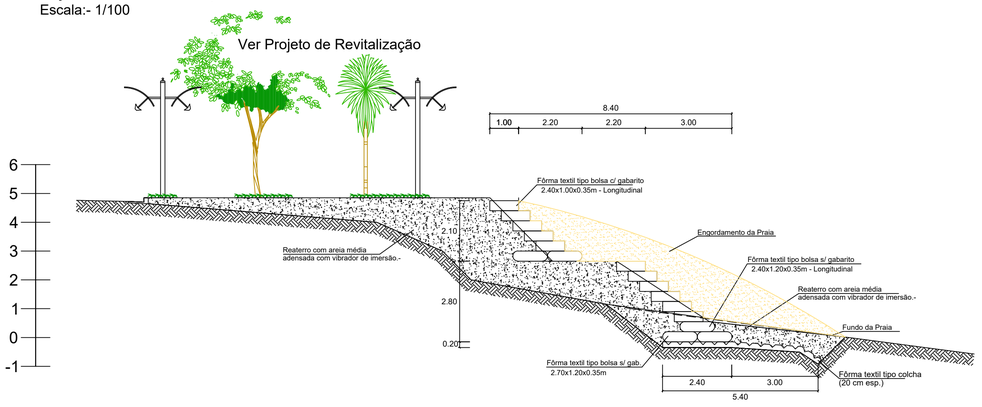


CORTE TRANSVERSAL ESQUEMÁTICO.-

Trecho 01 - Canal da Av. Paraná até Ponta da Pedra.-
Seção 04 - Extensão = 460,00m.-
Escala:- 1/100

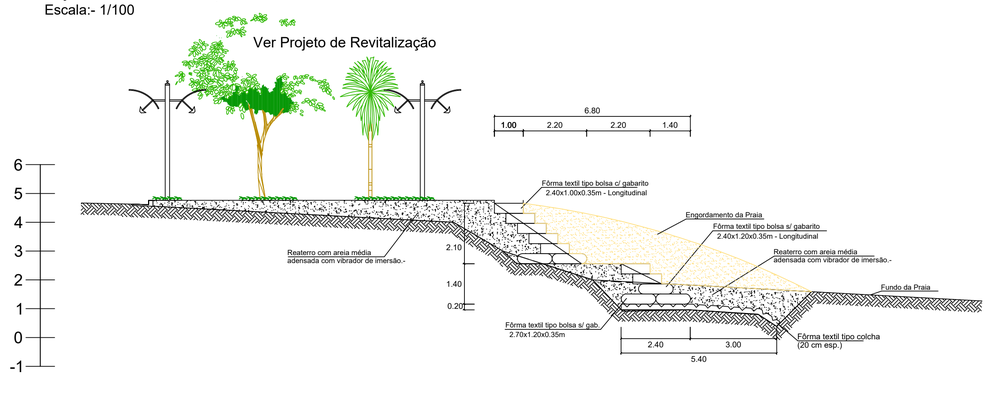

DETALHE DA INSTALAÇÃO DA SAPATA E DOS MIN-ESPIGÕES.


Escala:- 1/100

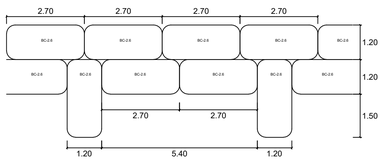

Módulo adotado para a sapata e mini-espigões:- Fôrma tipo bolsa s/ gabarito:- 2.70 x 1.20 x 0.35m - Vol.:- 1.13m3/pç.
Módulo adotado para o corpo da contenção :- Fôrma tipo bolsa gabaritada:- 2.40 x 1.00 x 0.35m - Vol.:- 0.84m3/pç.


DETALHE DAS SOBREPOSIÇÕES

Escala:- 1/50

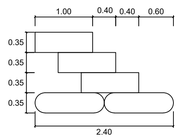


CORTE TRANSVERSAL ESQUEMÁTICO.-

Trecho 02 - Ponta da Pedra até o Canal do Rio Matinhos
Seção 05 - Extensão = 365,00m
Escala:- 1/100

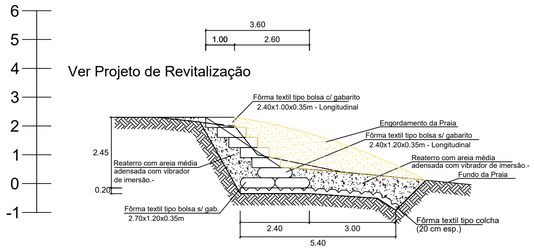

CORTE TRANSVERSAL ESQUEMÁTICO.-

Trecho 03 - Canal do Rio Matinhos até a Rua Tapira
Seção 06 - Extensão = 440,00m.-
Escala:- 1/100

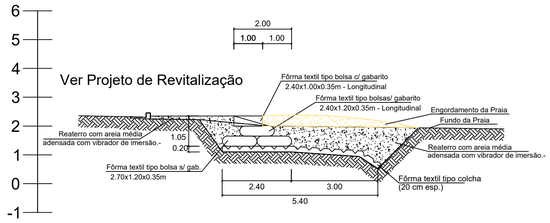

AQUAMODELO CONSULTORIA E ENGENHARIA

CLIENTE:
INSTITUTO ÁGUA E TERRA

OBRA::
PROJETO EXECUTIVO DE PROTEÇÃO DA ORLA DE MATINHOS
GUIAS-CORRENTES DA AV. PARANÁ

TITULO:
PROJETO EXECUTIVO - PROTEÇÃO COSTEIRA DA ORLA DE MATINHOS
CORTE TRANSVERSAL E DETALHES

REVISÕES				PROJETO	---	RESPONSÁVEL TÉCNICO:
Nº	NATUREZA	DATA	ASS.	DESENHO	---	JOÃO C.N. CASSAR - CREA/RJ 901044408/D
1	REVISÃO GERAL	.....	.....	VERIFICADO		ESCALA / DATA
				RESP. TECNICO	------	INDICADAS / JULHO DE 2020
				SUBSTITUI		DESENHO Nº:
				SUBSTITUIDO POR		PRC - 01/02