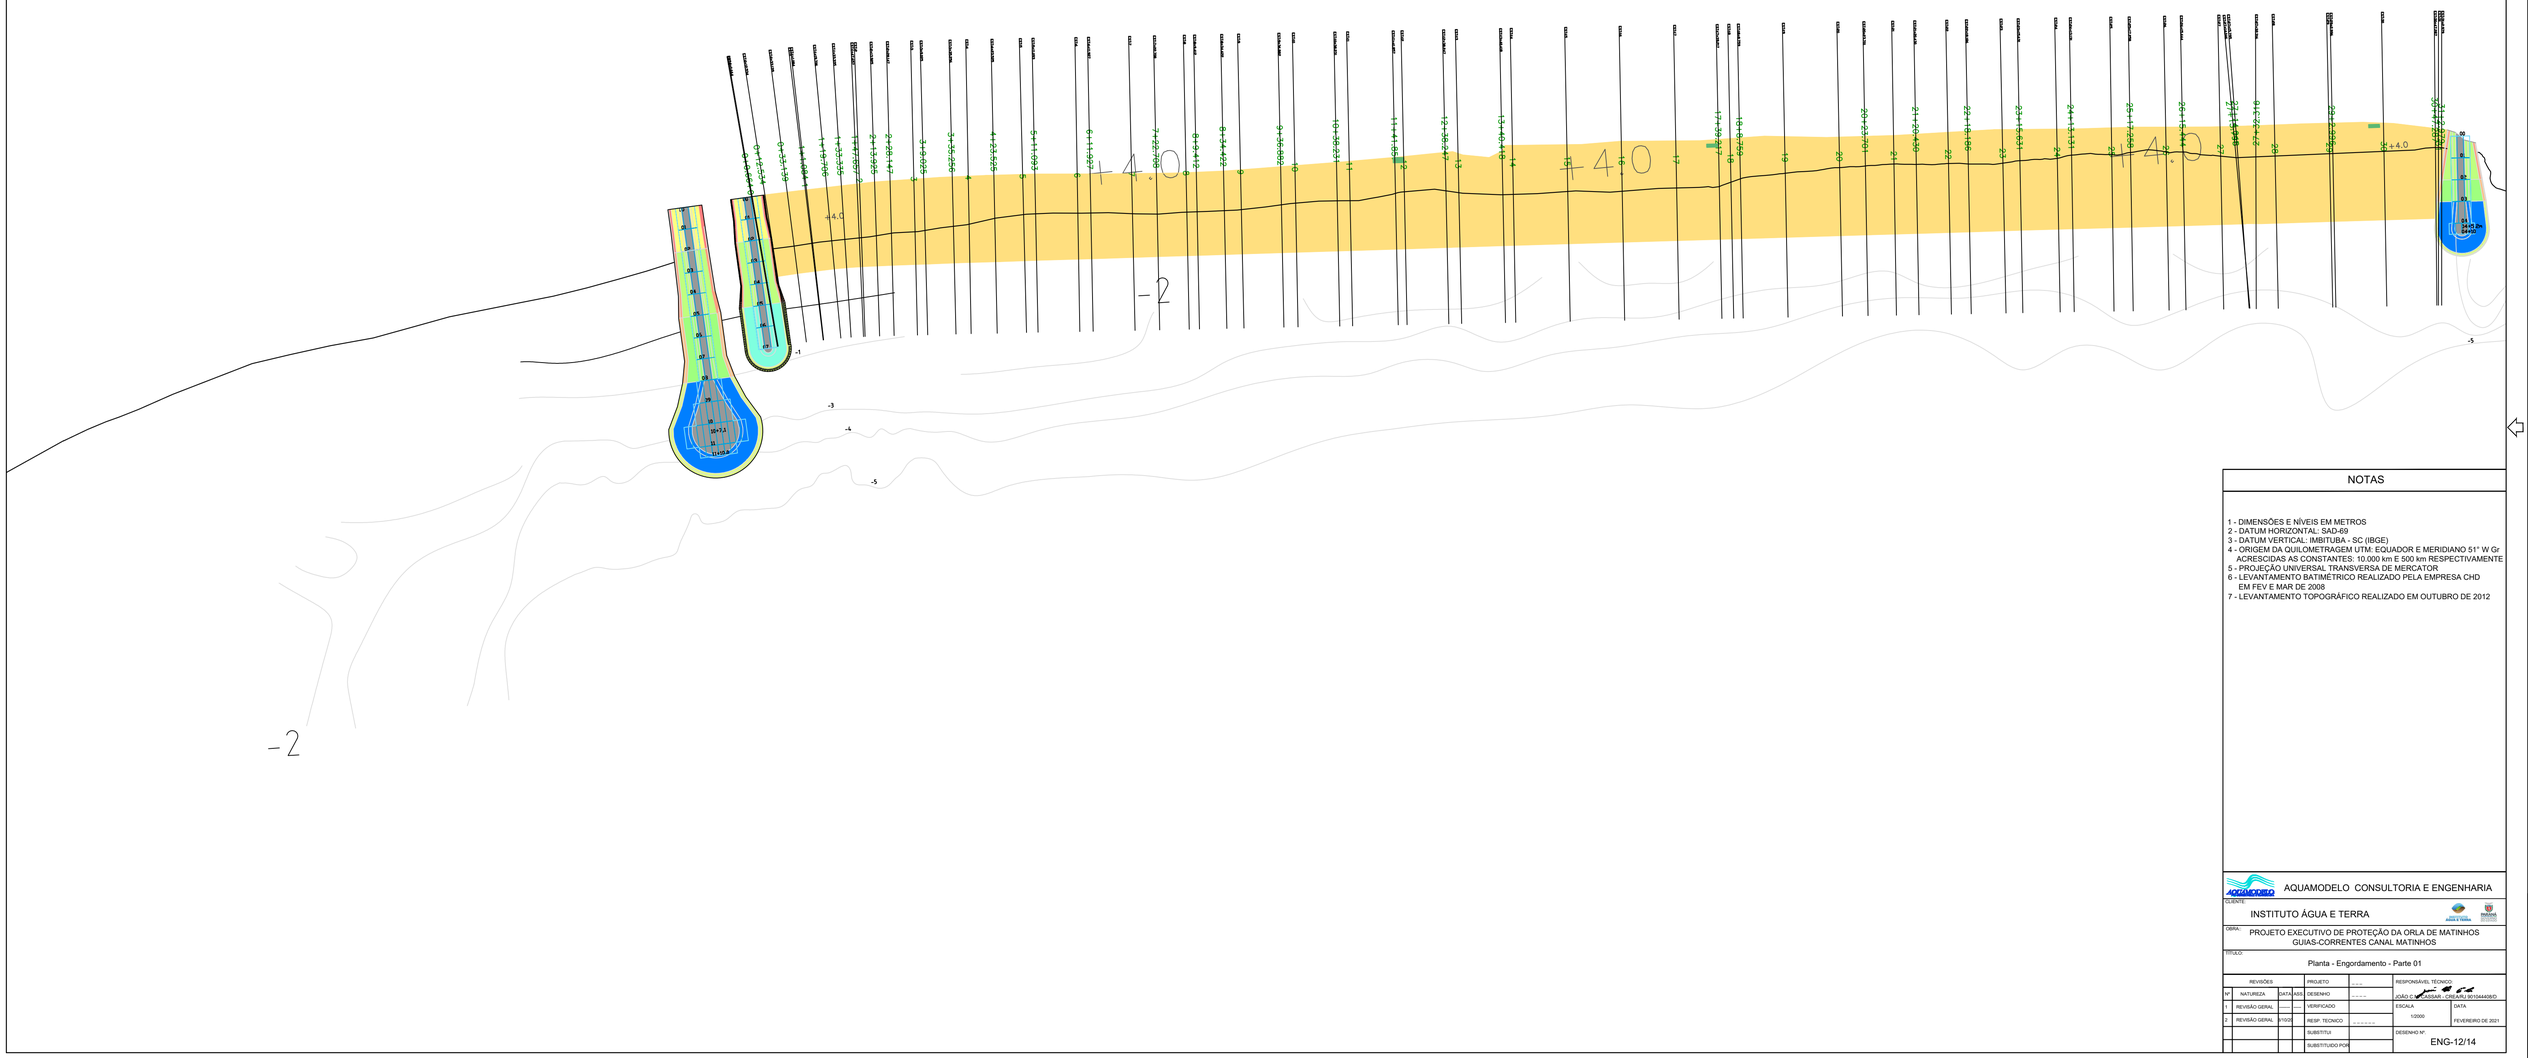


NOTAS

1 - DIMENSÕES E NÍVEIS EM METROS
2 - DATUM HORIZONTAL: SAD-69
3 - DATUM VERTICAL: IMBITUBA - SC (IBGE)
4 - ORIGEM DA QUILOMETRAGEM UTM: EQUADOR E MERIDIANO 51° W Gr
ACRESCIDAS AS CONSTANTES: 10.000 km E 500 km RESPECTIVAMENTE
5 - PROJEÇÃO UNIVERSAL TRANSVERSA DE MERCATOR
6 - LEVANTAMENTO BATIMÉTRICO REALIZADO PELA EMPRESA CHD
EM FEV E MAR DE 2008
7 - LEVANTAMENTO TOPOGRÁFICO REALIZADO EM OUTUBRO DE 2012

AQUAMODELO CONSULTORIA E ENGENHARIA

CLIENTE: INSTITUTO ÁGUA E TERRA

OBRA: PROJETO EXECUTIVO DE PROTEÇÃO DA ORLA DE MATINHOS
GUIAS-CORRENTES CANAL MATINHOS

TÍTULO: Planta - Engordamento - Parte 01

REVISÕES				PROJETO	----	RESPONSÁVEL TÉCNICO
Nº	NATUREZA	DATA	ASS.	DESENHO	----	JOÃO C. CARVALHAR - CREA/RJ 82104406/D
1	REVISÃO GERAL	----	---	VERIFICADO		ESCALA 1/2000 / DATA FEVEREIRO DE 2021
2	REVISÃO GERAL	11/12/		RESP. TECNICO	-------	
				SUBSTITUI		DESENHO Nº. ENG-12/14
				SUBSTITUIDO POR		