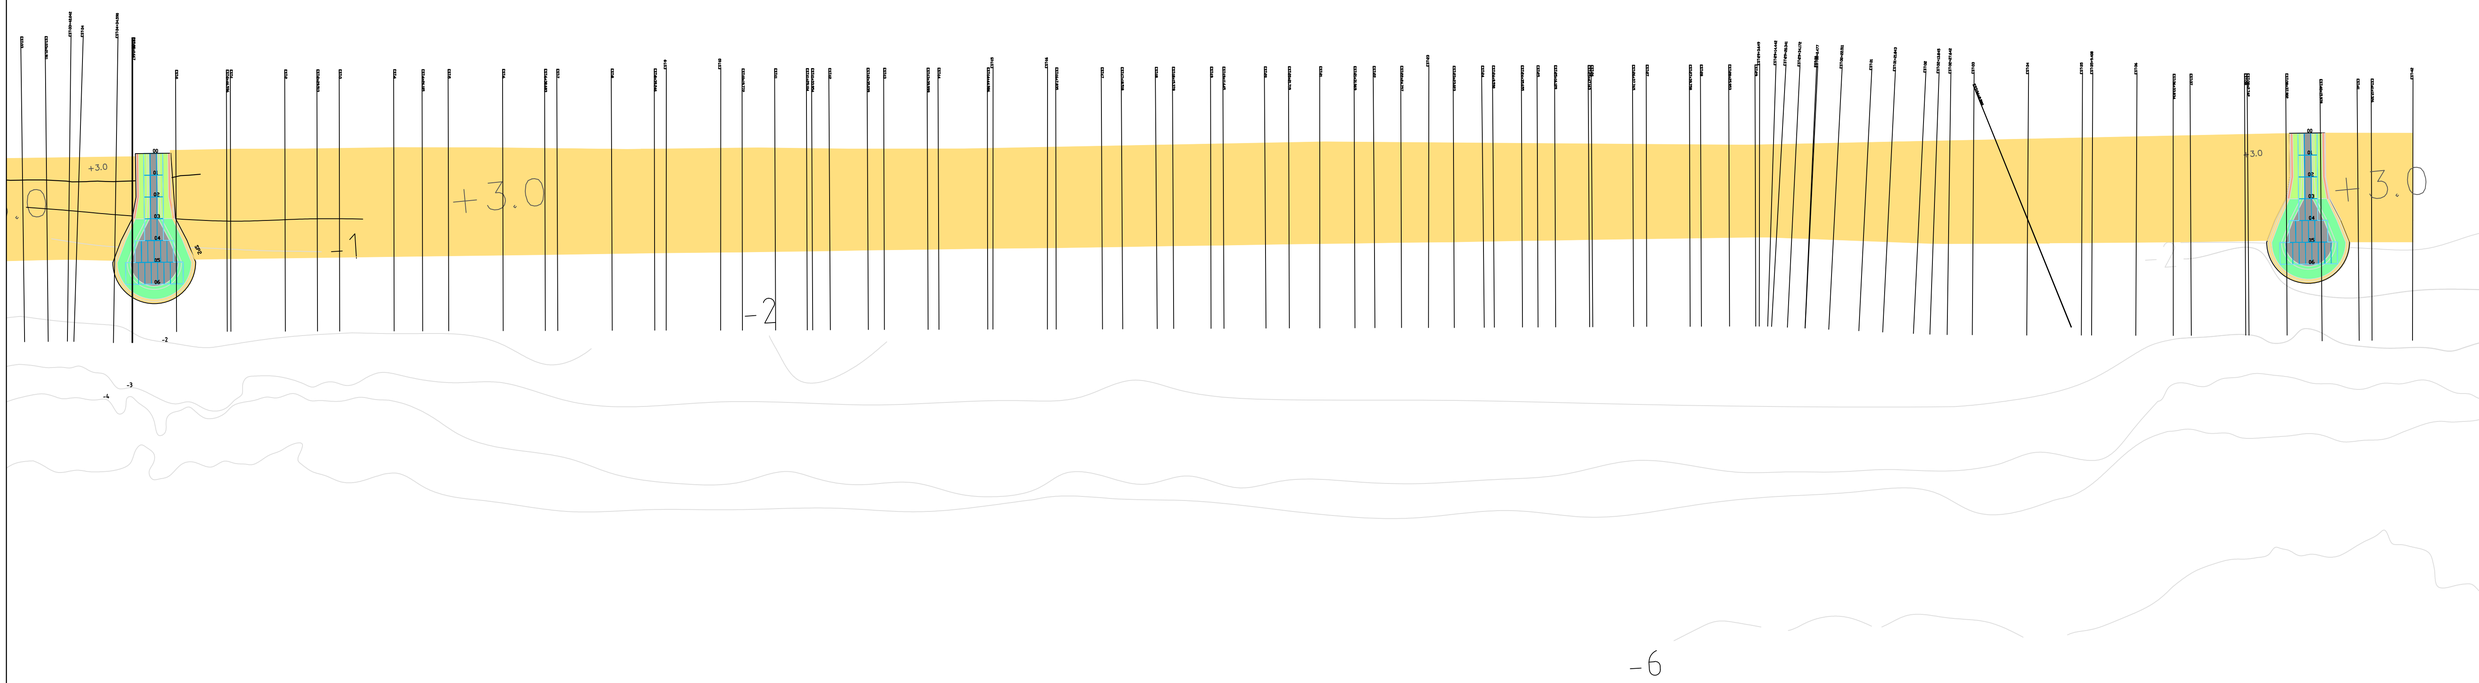


NOTAS

1 - DIMENSÕES E NÍVEIS EM METROS
2 - DATUM HORIZONTAL: SAD-69
3 - DATUM VERTICAL: IMBITUBA - SC (IBGE)
4 - ORIGEM DA QUILOMETRAGEM UTM: EQUADOR E MERIDIANO 51° W Gr.
ACRESCIDAS AS CONSTANTES: 10.000 km E 500 km RESPECTIVAMENTE
5 - PROJEÇÃO UNIVERSAL TRANSVERSA DE MERCATOR
6 - LEVANTAMENTO BATIMÉTRICO REALIZADO PELA EMPRESA CHD
EM FEV E MAR DE 2008
7 - LEVANTAMENTO TOPOGRÁFICO REALIZADO EM OUTUBRO DE 2012

AQUAMODELO CONSULTORIA E ENGENHARIA

CLIENTE: INSTITUTO ÁGUA E TERRA

OBRA: PROJETO EXECUTIVO DE PROTEÇÃO DA ORLA DE MATINHOS
GUIAS-CORRENTES CANAL MATINHOS

TÍTULO: Planta - Engordamento - Parte 03

REVISÕES			
Nº	NATUREZA	DATA	ASS.
1	REVISÃO GERAL	-----	----
2	REVISÃO GERAL	9/10/20	

PROJETO: ----
DESENHO: ----
VERIFICADO:
RESP. TECNICO: -------
SUBSTITUI:
SUBSTITUIDO POR:

RESPONSÁVEL TÉCNICO:
JOÃO C. CARDIA - CREA/RJ 2010440/D

ESCALA: 1:2000
DATA: FEVEREIRO DE 2021

DESENHO Nº: ENG-14/14