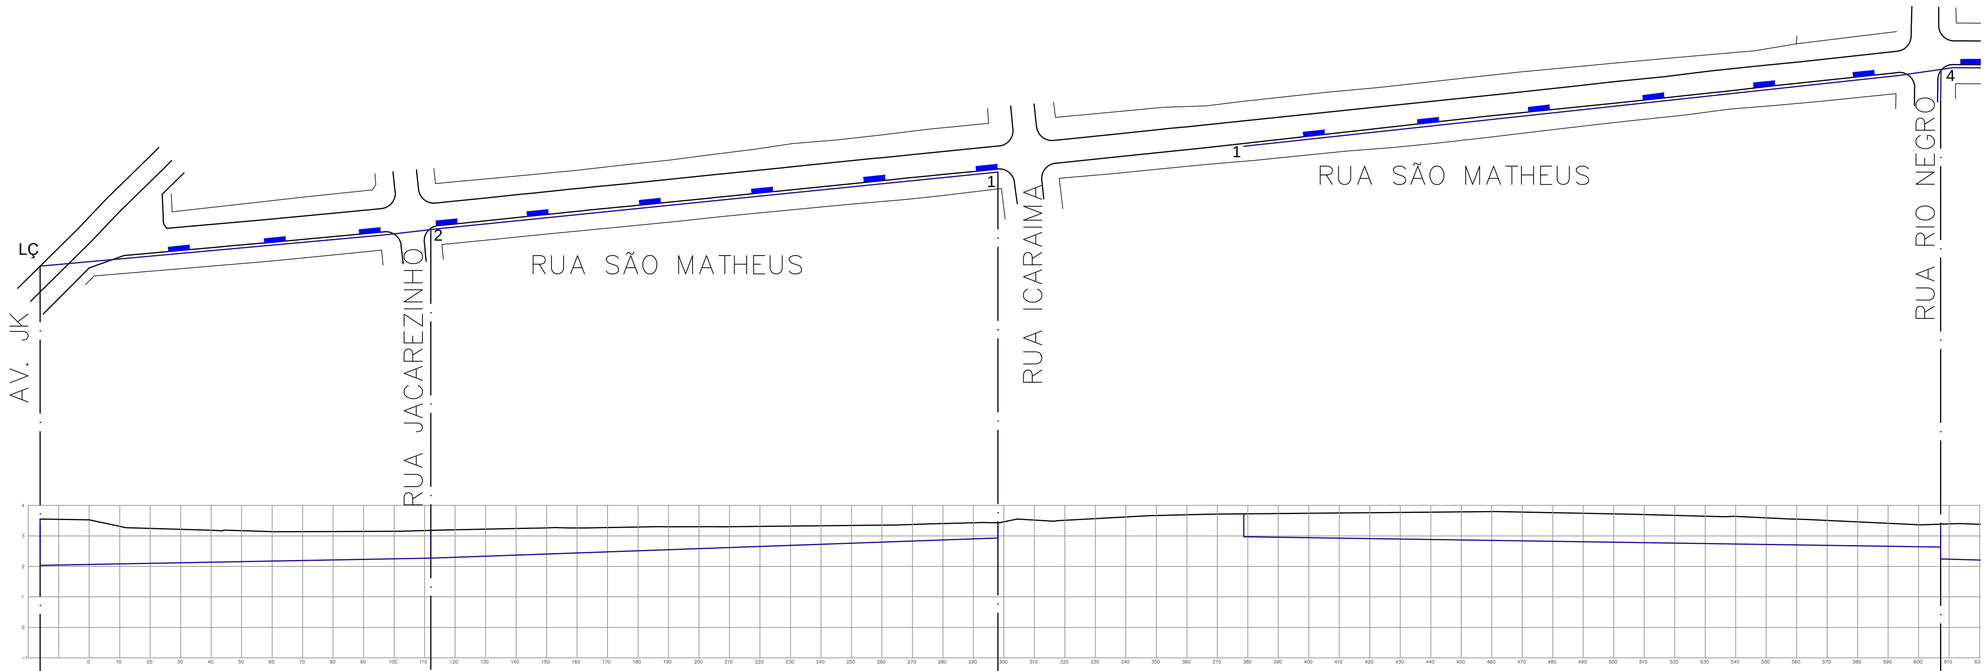


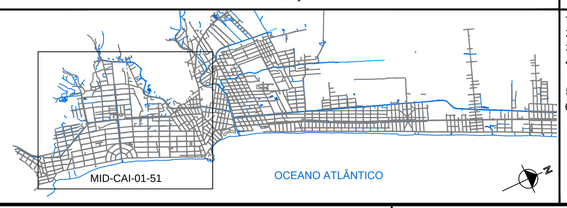

| | | | | | | |
|---|---|---|---|---|---|---|
| COTA DO TERRENO | 3,553 | 3,180 | 3,431 | 3,724 | 3,296 | 3,296 |
| COTA DA GERATRIZ INFERIOR DA GALERIA | 2,033 | 2,270 | 2,931 | 2,974 | 2,546 | 2,156 |
| BASE(m) PROFUNDIDADE(m) | 1,520 | 0,80 0,910 | 0,80 0,500 | 0,750 | 0,80 0,750 | 1,140 |
| COMPRIMENTO(m) | | 128,00 | 186,00 | | 230,00 | |
| DECLIVIDADE (%) | | 0,185 | 0,355 | | 0,186 | |
| NÚMERO DE REFERÊNCIA | LÇ | 2 | 1 | 1 | 4 | |

COLETOR 4C

COLETOR 4C

COLETOR 12C

LOCALIZAÇÃO




NOTAS

1 - DIMENSÕES E NÍVEIS EM METROS;
2 - DATUM HORIZONTAL: SAD-69
3 - DATUM VERTICAL: IMBITUBA - SC (IBGE)
4 - ORIGEM DA QUILOMETRAGEM UTM: EQUADOR E MERIDIANO 51° W Gr
ACRESCIDAS AS CONSTANTES: 10.000 km E 500 km RESPECTIVAMENTE
5 - PROJEÇÃO UNIVERSAL TRANSVERSA DE MERCATOR
6 - LEVANTAMENTO TOPOGRÁFICO REALIZADO EM OUTUBRO DE 2012

LEGENDA

TERRENO
GALERIAS

INSTITUTO ÁGUA E TERRA

INSTITUTO ÁGUA E TERRA
PARANÁ GOVERNO DO ESTADO

DADOS TÉCNICOS:
MICRODRENAGEM
RECUPERAÇÃO DA ORLA DE MATINHOS
MUNICÍPIO: MATINHOS – PR

REFERÊNCIA:
COLETOR 4C – PERFIL TRECHO RUA SÃO MATHEUS

| ARQUIVO DWG: | ESCALA: 1:1000 | DIM.: | | FOLHA: |
|---|---|---|---|---|
| DESENHO: | REVISÃO: | DATA: JUL/2020 | ROBERTO MACHADO CORRÊA CREA SP-5069275501/D | MID-CAI-12-51 |