

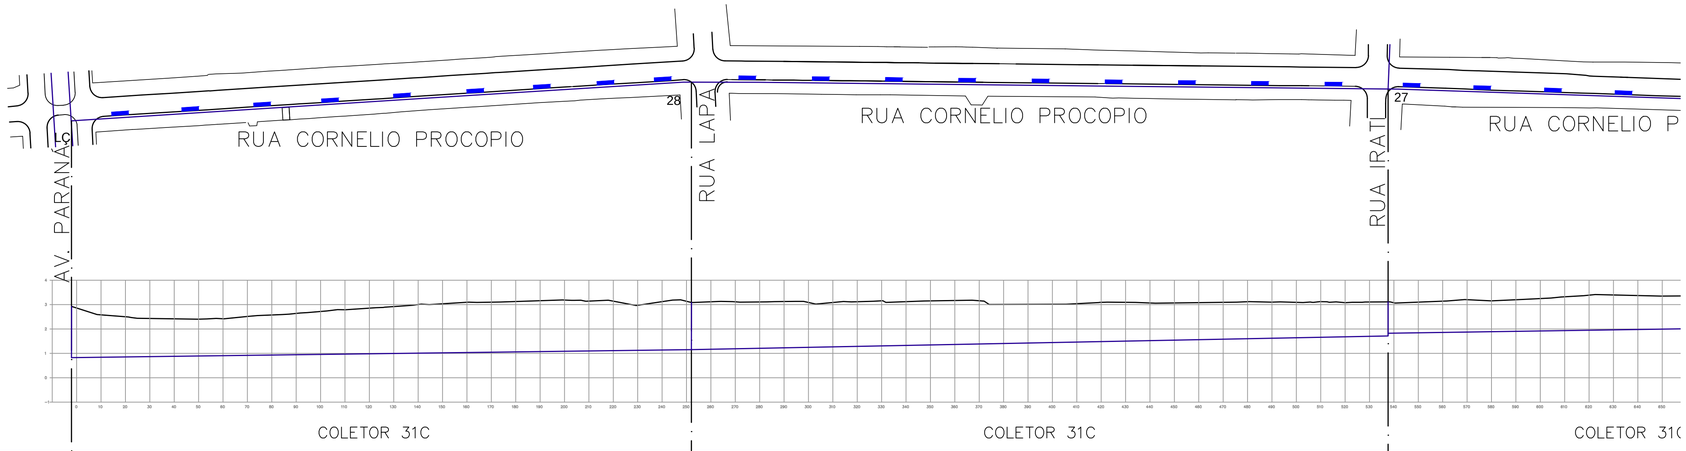


COTA DO TERRENO	2,923		3,084		3,105	3,105		
COTA DA GERATRIZ INFERIOR DA GALERIA	0,823		1,154		1,709	1,810		
BASE(m)		1,50		1,50			0,80	
PROFUNDIDADE(m)	2,100		1,930		1,396	1,295		
COMPRIMENTO(m)		254,60		276,50			210,35	
DECLIVIDADE (%)		0,130		0,201			0,158	
NÚMERO DE REFERÊNCIA	LC		28		27			

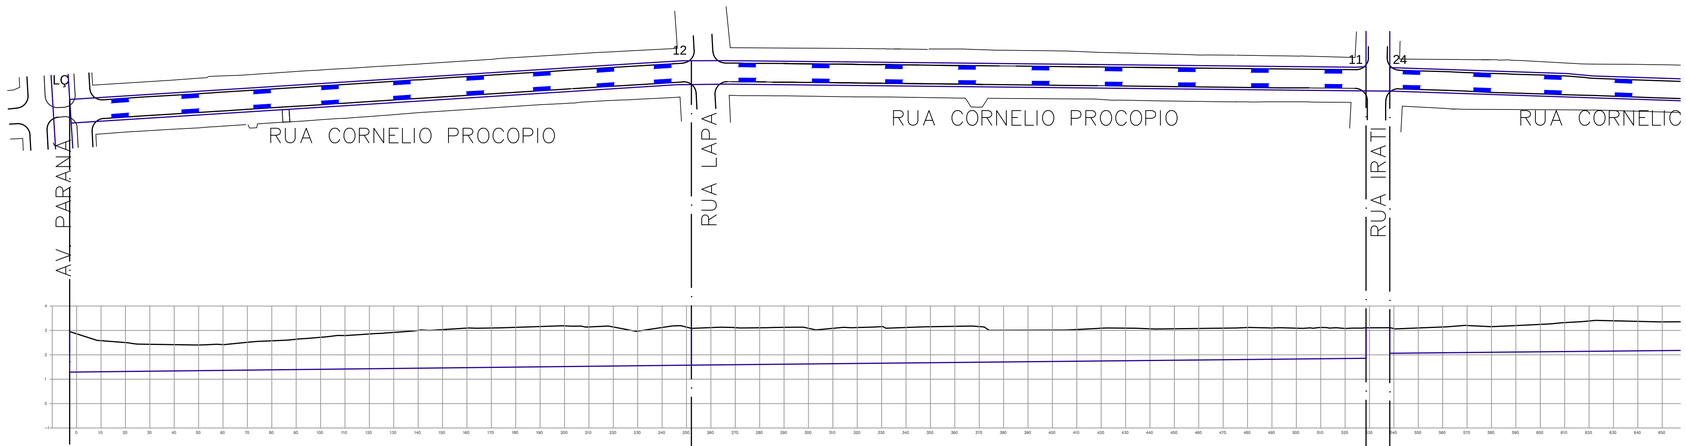

COTA DO TERRENO	2,949		3,084		3,105	3,105		
COTA DA GERATRIZ INFERIOR DA GALERIA	1,289		1,574		1,857	2,055		
BASE(m)		1,20		1,20			0,80	
PROFUNDIDADE(m)	1,660		1,510		1,248	1,050		
COMPRIMENTO(m)		255,35		276,50			209,70	
DECLIVIDADE (%)		0,112		0,102			0,099	
NÚMERO DE REFERÊNCIA	LC		12		11	24		

LOCALIZAÇÃO

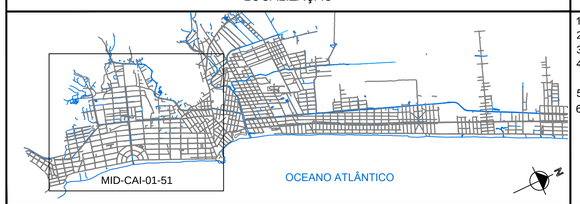

NOTAS

1 - DIMENSÕES E NÍVEIS EM METROS;
2 - DATUM HORIZONTAL: SAD-69
3 - DATUM VERTICAL: IMBITUBA - SC (IBGE)
4 - ORIGEM DA QUILOMETRAGEM UTM: EQUADOR E MERIDIANO 51° W Gr
ACRESCIDAS AS CONSTANTES: 10.000 km E 500 km RESPECTIVAMENTE
5 - PROJEÇÃO UNIVERSAL TRANSVERSA DE MERCATOR
6 - LEVANTAMENTO TOPOGRÁFICO REALIZADO EM OUTUBRO DE 2012

LEGENDA

TERRENO
GALERIAS

INSTITUTO ÁGUA E TERRA

DADOS TÉCNICOS:
MICRODRENAGEM
RECUPERAÇÃO DA ORLA DE MATINHOS
MUNICÍPIO: MATINHOS – PR

REFERÊNCIA:
COLETOR 31C – PERFIL TRECHO RUA CORNÉLIO PROCÓPIO

ARQUIVO DWG:	ESCALA: 1:1250	DIM.:		FOLHA: MID-CAI-18-51
DESENHO:	REVISÃO:	DATA: JUL/2020	ROBERTO MACHADO CORRÊA CREA SP-5069975501/D	